



STAV	NÁVRH	
		Hranica katastrálneho územia
		Hranice mestských sektorov
		Zastavané územie
		Vodné toky a plochy
		Cesty rýchlostné R a komunikácie A2
		Cesty I. a II. triedy a komunikácie zberné triedy B1
		Cesty III. triedy a komunikácie zberné triedy B2
		Komunikácie obslužné triedy C
		Komunikácie triedy D1
		Účelové komunikácie
		Pešie trasy a plochy
		Turistické trasy
		Cyklistické trasy
		Plocha železničného uzla
		Mimoúrovňová križovatka ciest R3 - I/66
		Úrovňová križovatka (bez určenia druhu)
		Pamiatkové objekty (NKP, KP, PZ)
		Železničné trate
		Železničná zastávka
		Plochy dopravných zariadení
		Parkoviská
		Skupinové garáže
		Hromadné garáže
		Čerpacia stanica pohonných hmôt
		Zastávka MHD priebežná, koncová
		Zastávka MHD odsadená, na jednosmernej linke
		Zastávky SAD
		Zastávky integrovanej dopravy
		Dostupnosť zastávok MHD
		Trasa CITY BUSU
		Ochranné pásma železnice, ciest triedy R a ciest I. triedy
		Ochranné pásma letiska Sliač s udaním nadmorských výšok
		Územie s udelenou výnimkou z OP letiska Sliač pri dodržaní stanovených podmienok
		Ochranné pásma letiska Očová s udaním n.v.



	NÁZOV DOKUMENTÁCIE	ÚZEMNÝ PLÁN MESTA ZVOLEN ZMENY A DOPLNKY 15		ČÍSLO VÝKRESU 4 /1
	NÁZOV VÝKRESU	VÝKRES VEREJNÉHO DOPRAVNÉHO VYBAVENIA ÚZEMIA		
SPRACOVATEĽ				LEGENDA
MERÍTKO	1 : 10 000	HLAVNÝ RIEŠITEĽ :	ING. ARCH. ŠTEFAN RAFANIDES, reg. č. 2131 AA	
DÁTUM	11/ 2024	PROJEKTANT :	ING. ARCH. ŠTEFAN RAFANIDES, reg. č. 2131 AA	

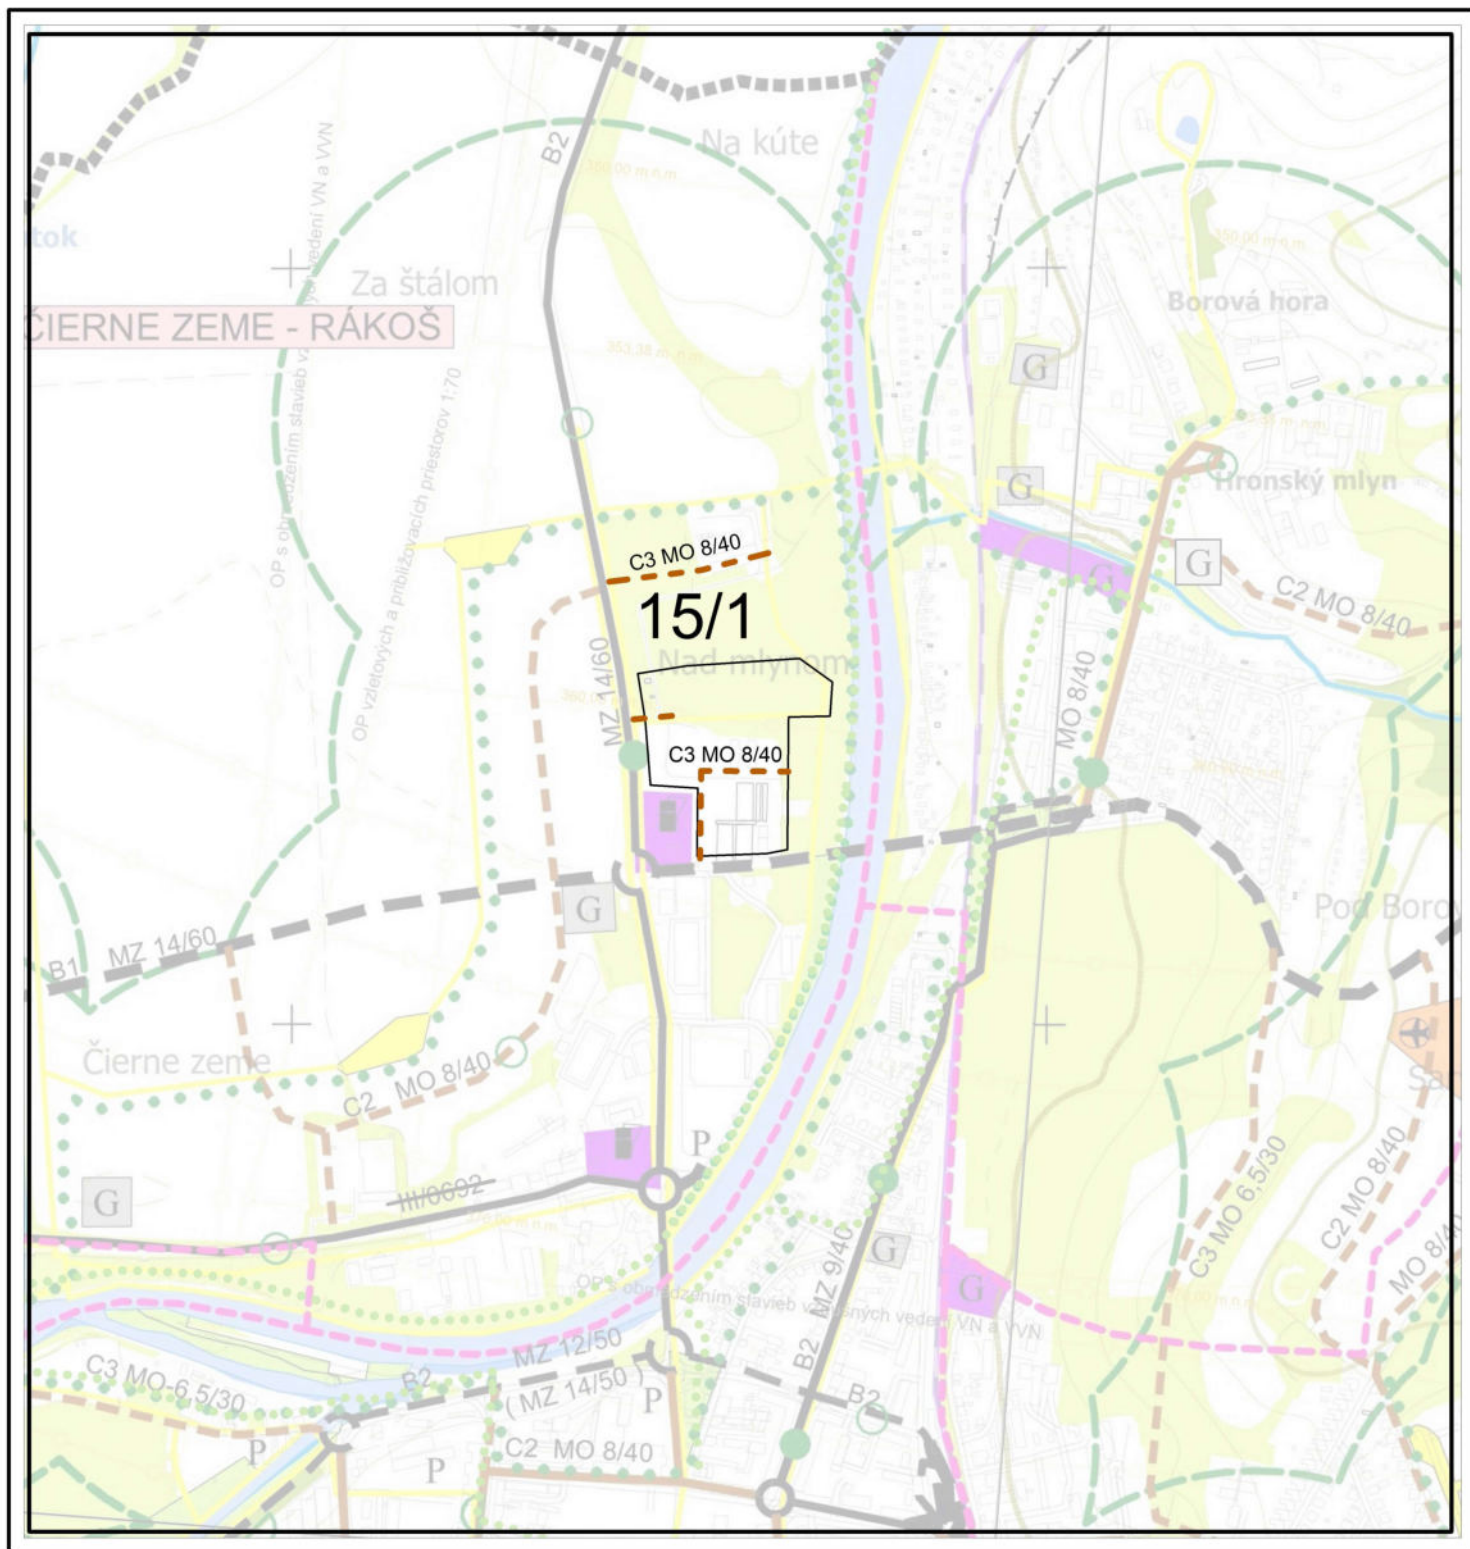

	NÁZOV DOKUMENTÁCIE	ÚZEMNÝ PLÁN MESTA ZVOLEN ZMENY A DOPLNKY 15 VÝKRES VEREJNÉHO DOPRAVNÉHO VYBAVENIA ÚZEMIA		ČÍSLO VÝKRESU
	NÁZOV VÝKRESU			4 / 2
SPRACOVATEĽ				VÝREZ Č.1
MERÍTKO	1 : 10 000	HLAVNÝ RIEŠITEĽ :	ING. ARCH. ŠTEFAN RAFANIDES, reg. č. 2131 AA	
DÁTUM	11/ 2024	PROJEKTANT :	ING. ARCH. ŠTEFAN RAFANIDES, reg. č. 2131 AA	

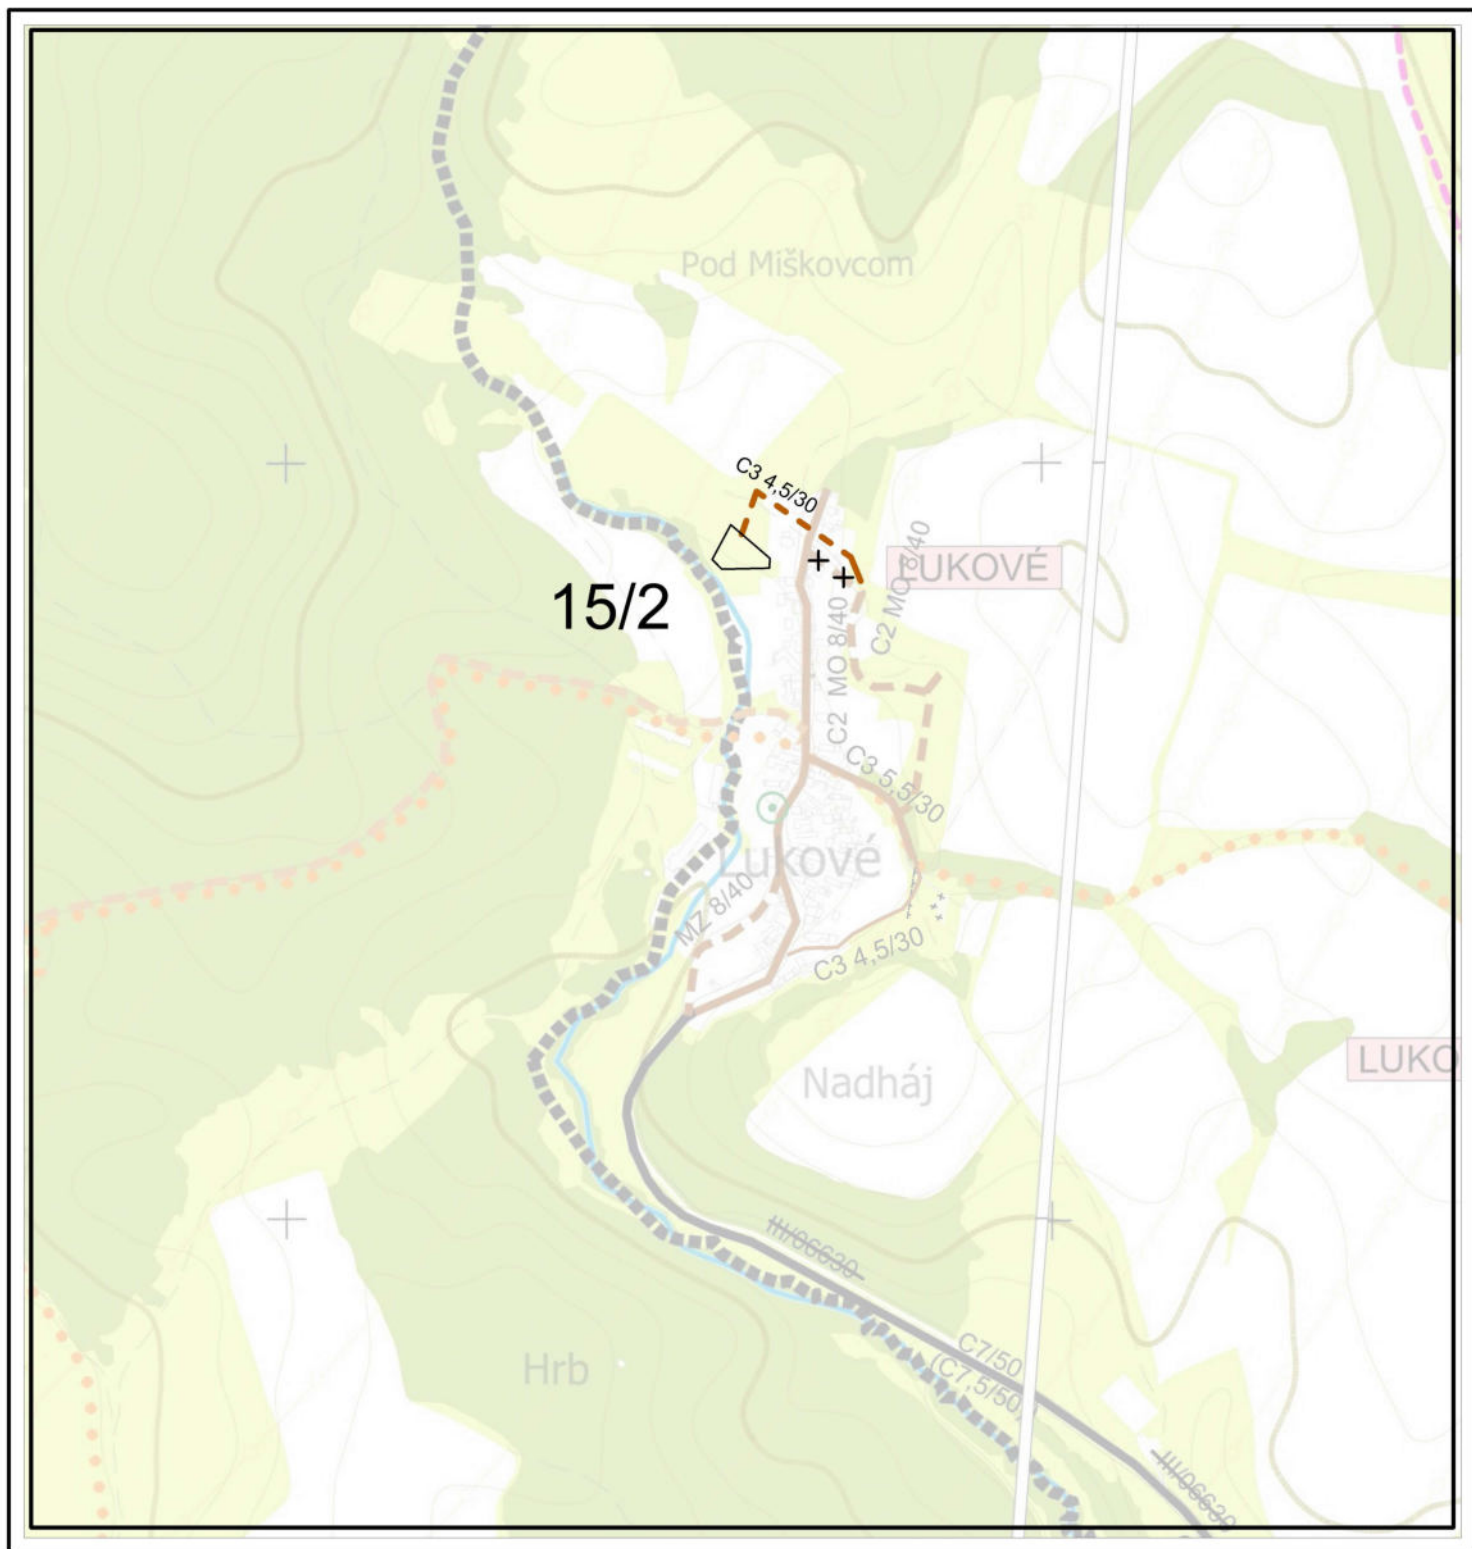

	NÁZOV DOKUMENTÁCIE	ÚZEMNÝ PLÁN MESTA ZVOLEN ZMENY A DOPLNKY 15 VÝKRES VEREJNÉHO DOPRAVNÉHO VYBAVENIA ÚZEMIA		ČÍSLO VÝKRESU
	NÁZOV VÝKRESU			4 /3
SPRACOVATEĽ				VÝREZ Č.2
MERÍTKO	1 : 10 000	HLAVNÝ RIEŠITEĽ :	ING. ARCH. ŠTEFAN RAFANIDES, reg. č. 2131 AA	
DÁTUM	11/ 2024	PROJEKTANT :	ING. ARCH. ŠTEFAN RAFANIDES, reg. č. 2131 AA	