



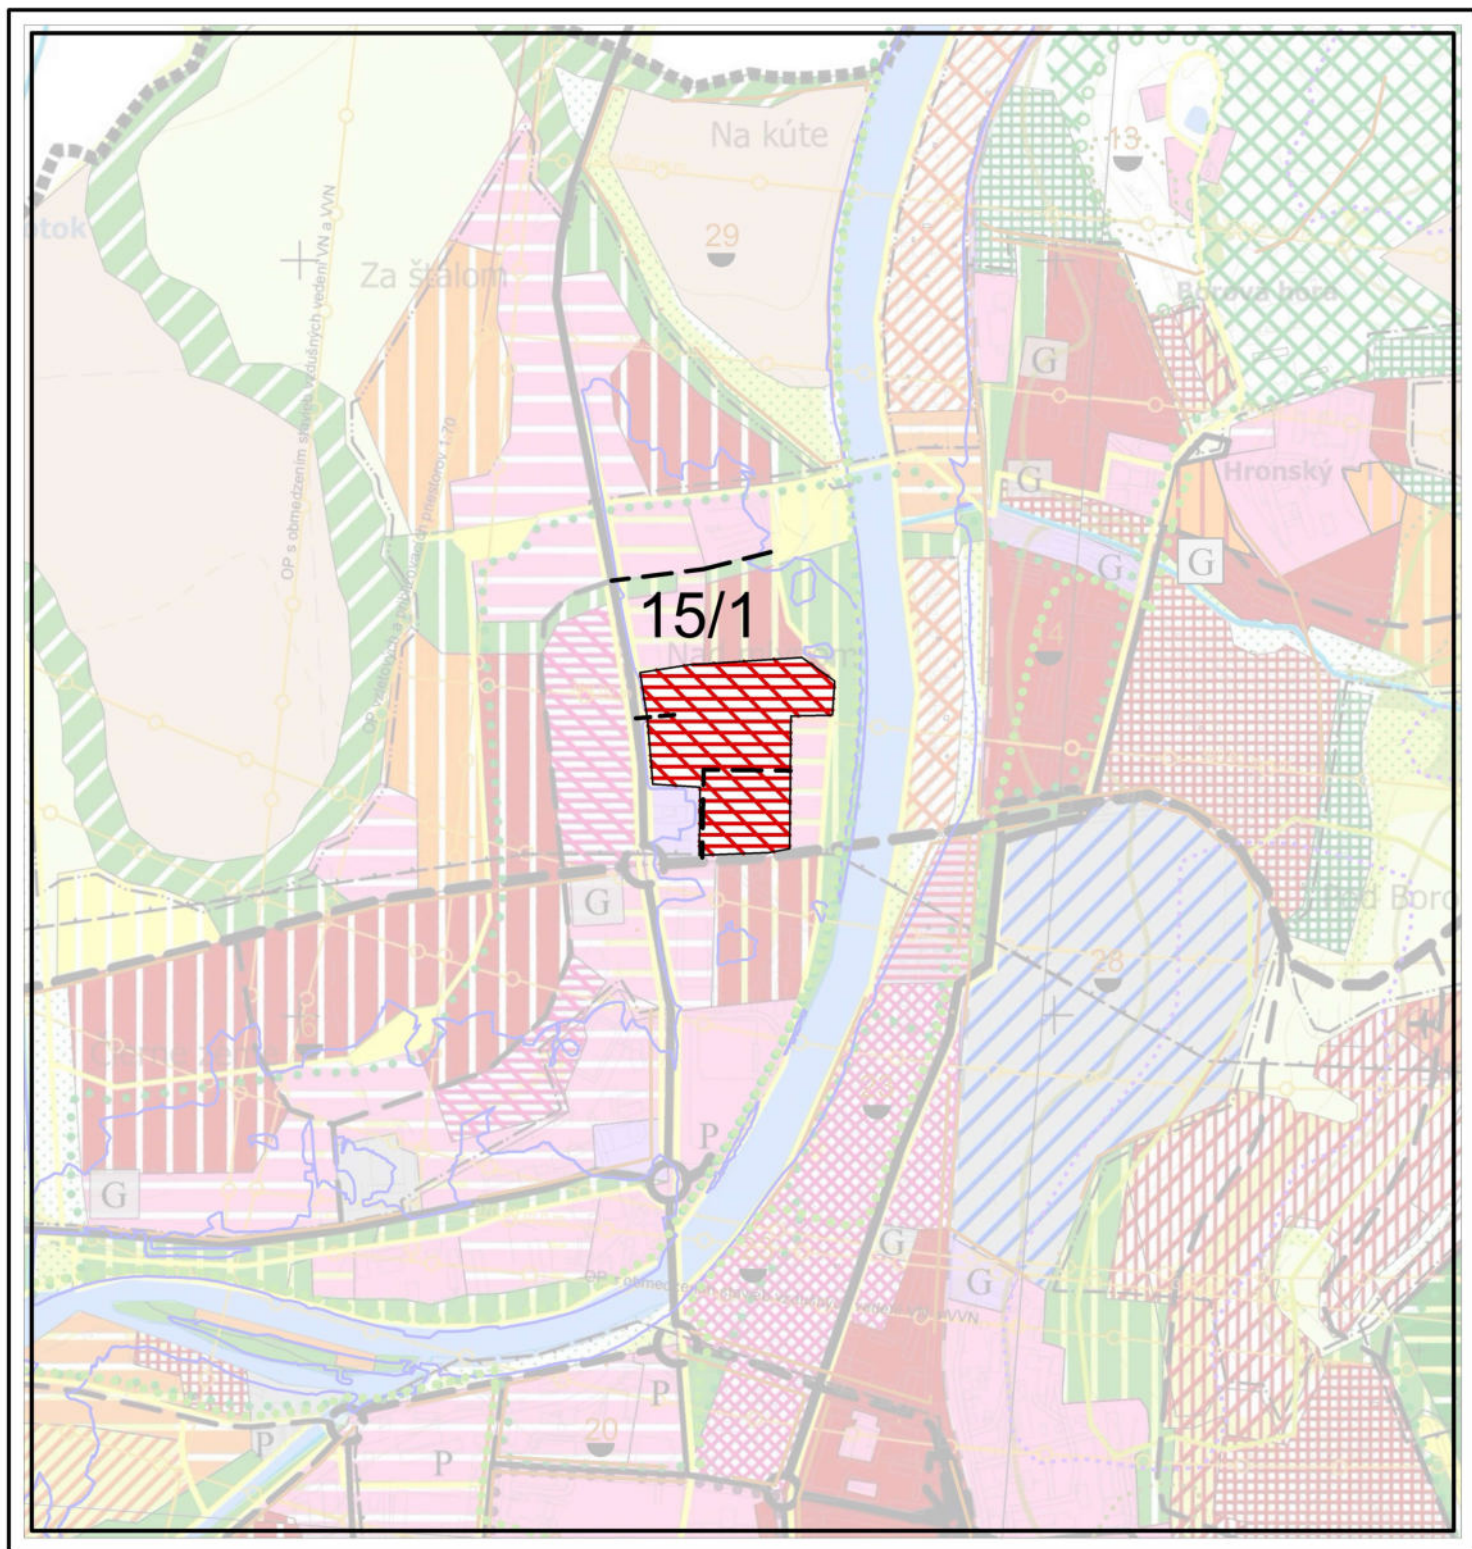

	NÁZOV DOKUMENTÁCIE	ÚZEMNÝ PLÁN MESTA ZVOLEN		ČÍSLO VÝKRESU 3 / 2
	NÁZOV VÝKRESU	KOMPLEXNÝ VÝKRES PRIESTOROVÉHO USPORIA- -DANIA A FUNKČNÉHO VYUŽÍVANIA ÚZEMIA		
SPRACOVATEĽ				VÝREZ Č.1
MERÍTKO	1 : 10 000	HLAVNÝ RIEŠITEĽ :	ING. ARCH. ŠTEFAN RAFANIDES, reg. č. 2131 AA	
DÁTUM	11/ 2024	PROJEKTANT :	ING. ARCH. ŠTEFAN RAFANIDES, reg. č. 2131 AA	

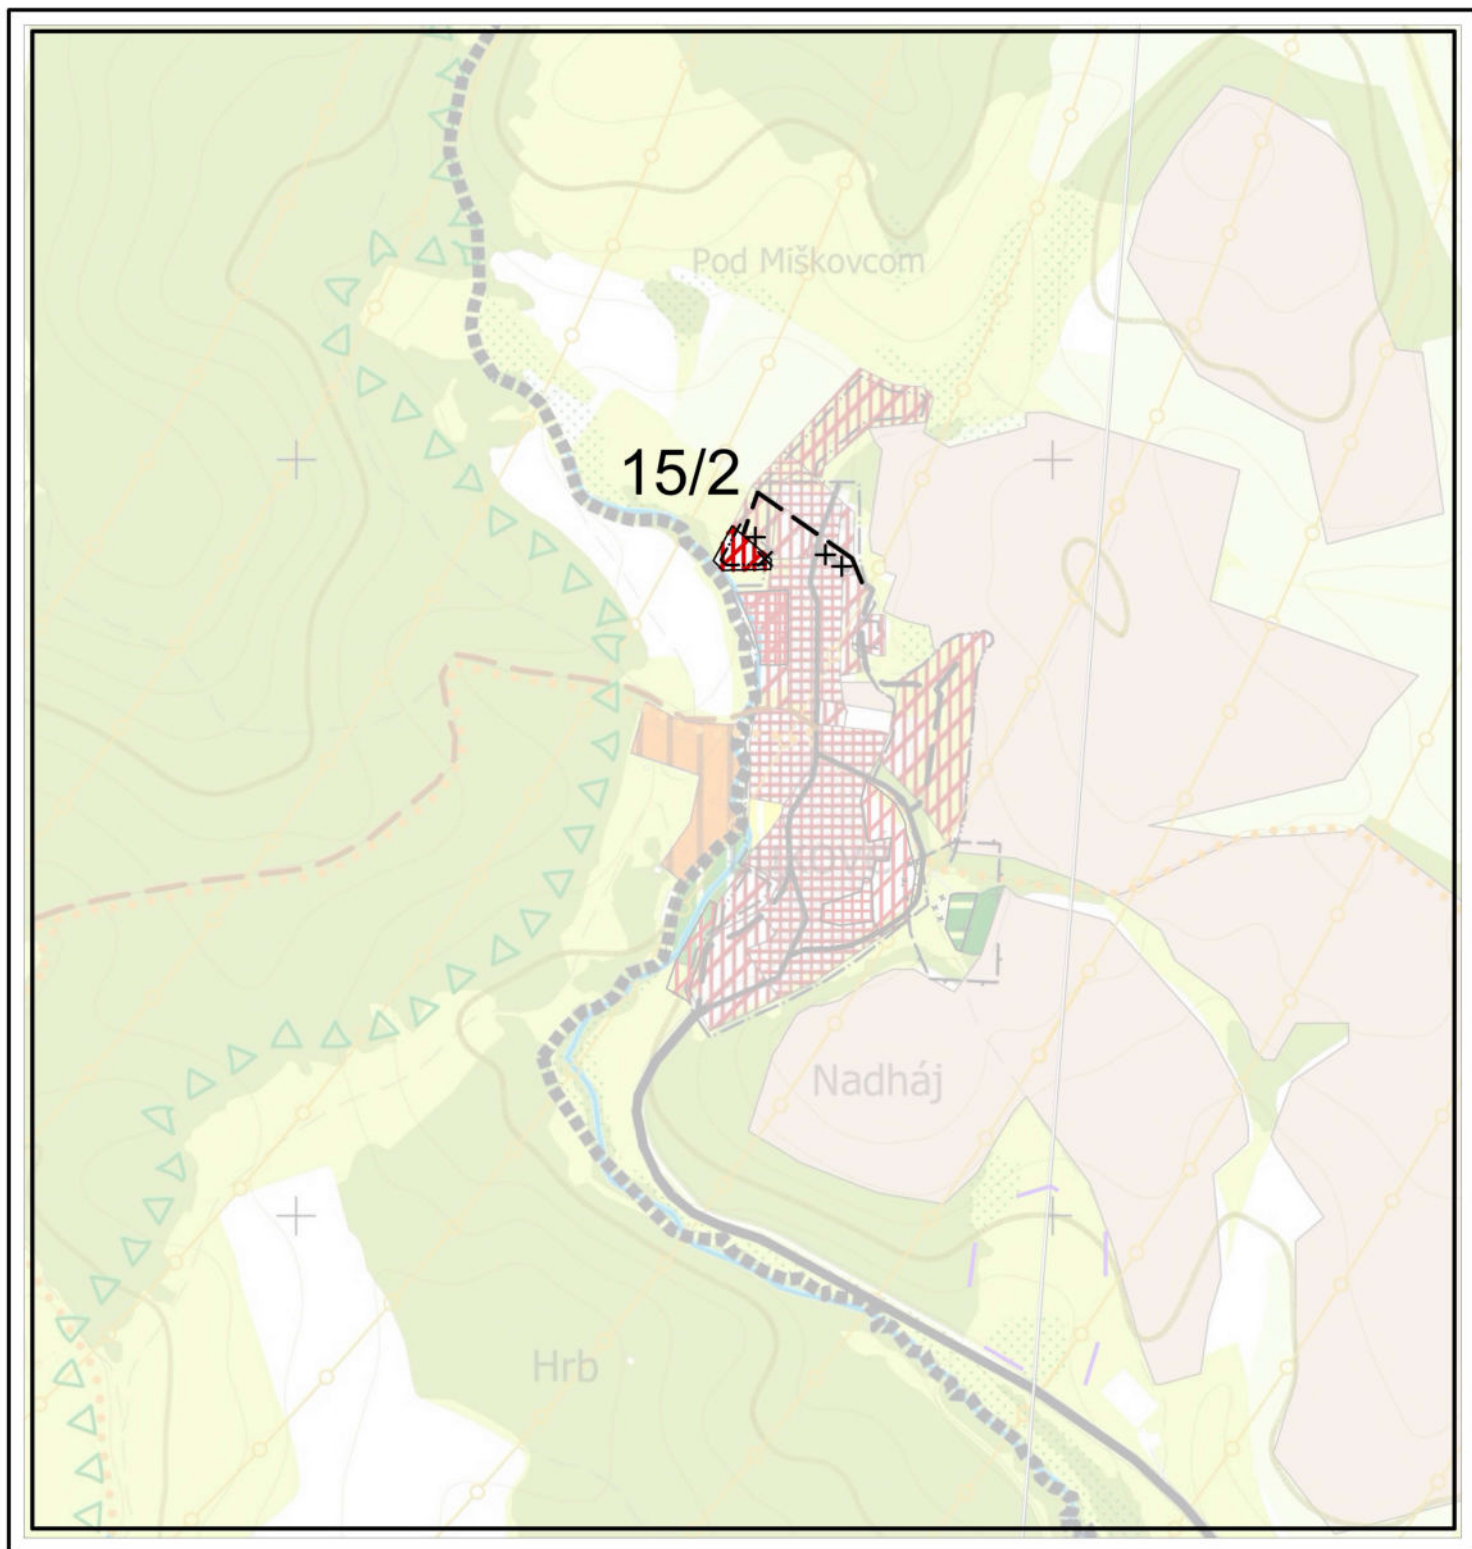

	NÁZOV DOKUMENTÁCIE	ÚZEMNÝ PLÁN MESTA ZVOLEN		ČÍSLO VÝKRESU 3 /3
	NÁZOV VÝKRESU	KOMPLEXNÝ VÝKRES PRIESTOROVÉHO USPORIA- -DANIA A FUNKČNÉHO VYUŽÍVANIA ÚZEMIA		
SPRACOVATEĽ				VÝREZ Č.2
MERÍTKO	1 : 10 000	HLAVNÝ RIEŠITEĽ :	ING. ARCH. ŠTEFAN RAFANIDES, reg. č. 2131 AA	
DÁTUM	11/ 2024	PROJEKTANT :	ING. ARCH. ŠTEFAN RAFANIDES, reg. č. 2131 AA	