
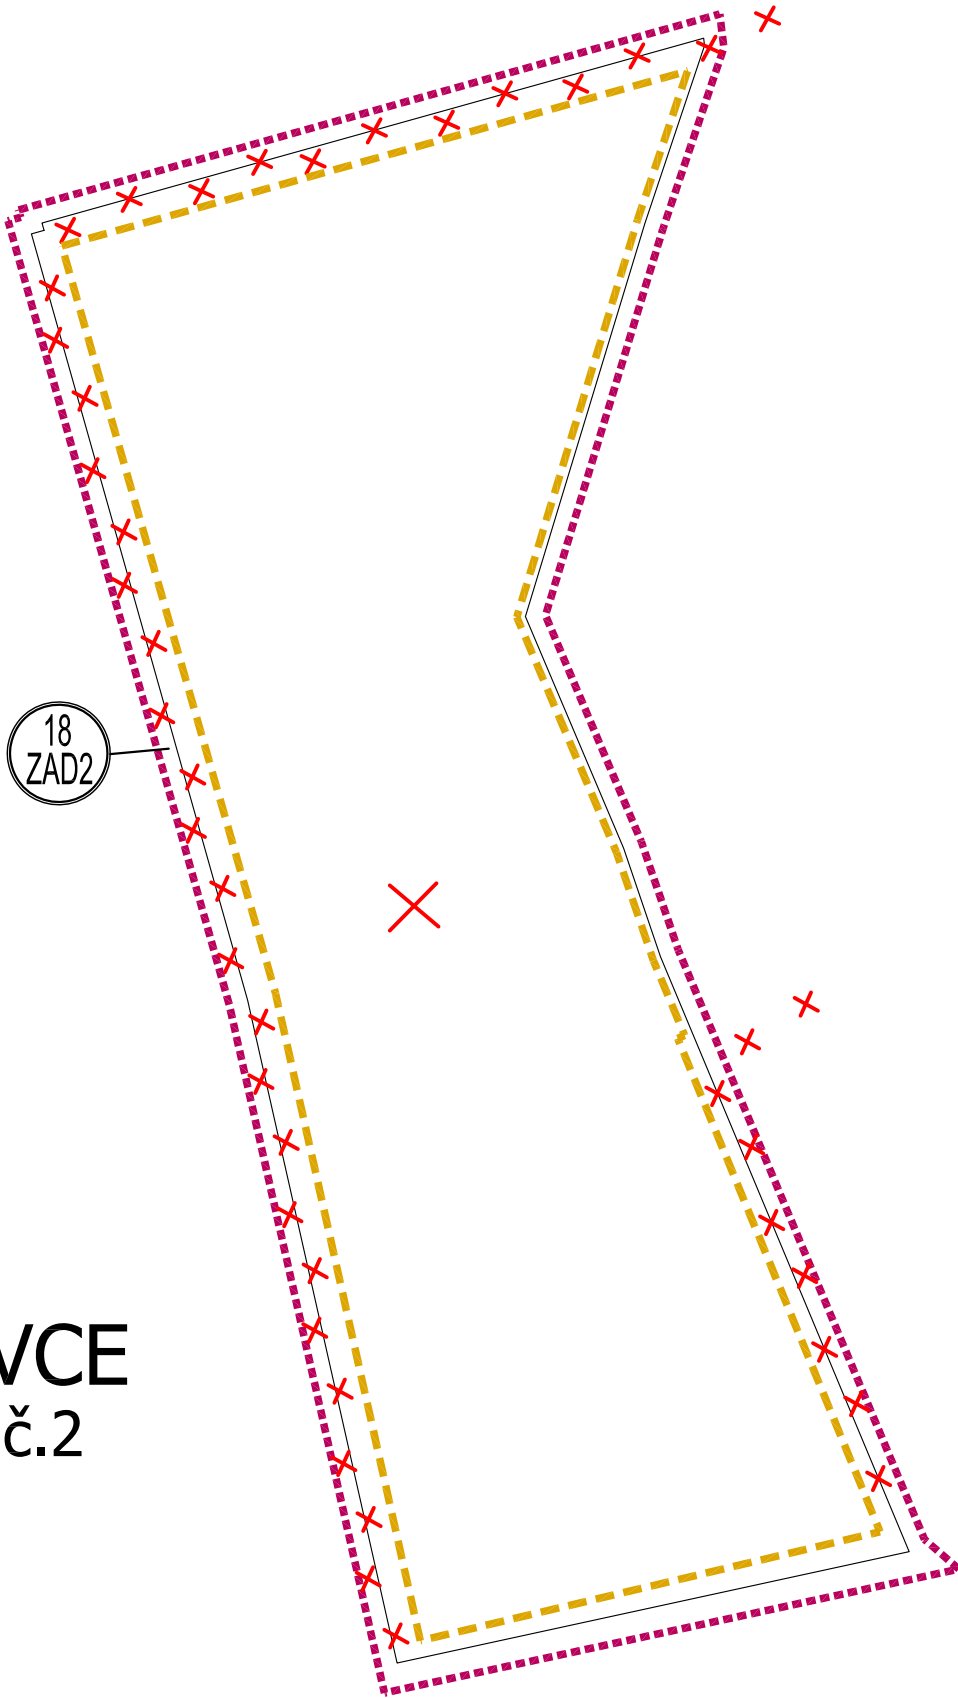
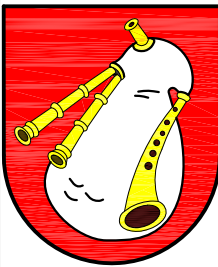
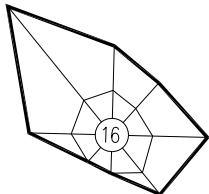


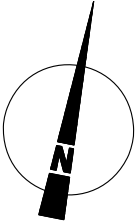

OBJEDNÁVATEĽ: OBEC JACOVCE , OKRES TOPOĽČANY		MIERKA: 1 : 2 000		
SPRACOVATEĽ: NEUTRA - ARCHITEKTONICKÝ ATELIÉR, FARSKÁ 1, 949 01 NITRA		FORMÁT: 6 A4		
ZODP. PROJEKTANT: ING. ARCH. PETER MIZIA		PROJEKTANT: ING. LUCIA KARAKOVÁ		
DÁTUM: 12 / 2024				
				8b ZAD č. 2
NÁZOV VÝKRESU: VÝKRES VEREJNÉHO TECHNICKÉHO VYBAVENIA - ELEKTRIFIKÁCIA, PLYNOFIKÁCIA, TELEKOMUNIKÁCIE - MREŽA				
OZN. LOKALITY	VÝMERA V ha	HLAVNÁ FUNKCIA V ZMYSLE PLATNÉHO ÚPD	NAVRHOVANÁ HLAVNÁ FUNKC. V ZMYSLE DOPLNKU č. 2	ÚČEL NAVRHOVANÝCH DOPLNKOV
18.ZAD2	4,9536	PLOCHY A OBJEKTY S FUNKCIOU VÝROBY A PODNIKANIA,ZBERNÝ DVOR DRUHOTNÝCH SUROVÍN KOMPOSTÁREŇ	ORNÁ PÓDA	ZMENA FUNKČNÉHO VYUŽITIA ÚZEMIA

LEGENDA ZaD2

STAV

NÁVRH

HRANICA ZASTAVANÉHO ÚZEMIA OBCE VO VÝHLADE - NA ZRUŠENIE

OZNAČENIE RIEŠENEJ LOKALITY / HRANICA HRANICA RIEŠENEJ LOKALITY V RÁMCI ZAD č.2

ÚZEMNO- PRIESTOROVÝ CELOK / HRANICA ÚZEMNO- PRIESTOROVÉHO CELKU VO VÝHLADE - NA ZRUŠENIE

ORNÁ PÓDA - NÁVRAT DO PP