


| STAV | NÁVRH |                                                 |
|------|-------|-------------------------------------------------|
|      |       | Hranice okresu                                  |
|      |       | Hranica katastrálneho územia mesta Zvolen       |
|      |       | Zastavané územie                                |
|      |       | Rezerva územia pre VD Slatinka                  |
|      |       | Hranice chránenej vodohospodárskej oblasti      |
|      |       | Prívod skupinového vodovodu                     |
|      |       | Prívod obecného vodovodu                        |
|      |       | Vodojem                                         |
|      |       | Čerpacia stanica                                |
|      |       | Vodárenský zdroj                                |
|      |       | Zásobné potrubie                                |
|      |       | Zberač jednotnej kanalizácie                    |
|      |       | Zberač splaškovej kanalizácie                   |
|      |       | Čistiareň odpadových vôd (ČOV)                  |
|      |       | PHO II° vodárenských zdrojov                    |
|      |       | Ochranné pásmo I° prírodných liečivých zdrojov  |
|      |       | Ochranné pásmo II° prírodných liečivých zdrojov |
|      |       | Odkalisko SSE Tepláreň                          |
|      |       | Vodná elektráreň                                |
|      |       | Rozvodňa 110/22 kV                              |
|      |       | Vedenie 400 kV vonkajšie                        |
|      |       | Vedenie 110 kV vonkajšie                        |
|      |       | Diaľkový vysokotlakový plynovod                 |
|      |       | Redukčná stanica VTL/VTL                        |
|      |       | Redukčná stanica VTL/STL                        |
|      |       | Verejná tepláreň                                |
|      |       | Zdroj minerálnej vody                           |
|      |       | Rádiové zabezpečovacie zariadenie               |
|      |       | Ochranné pásma letiska                          |

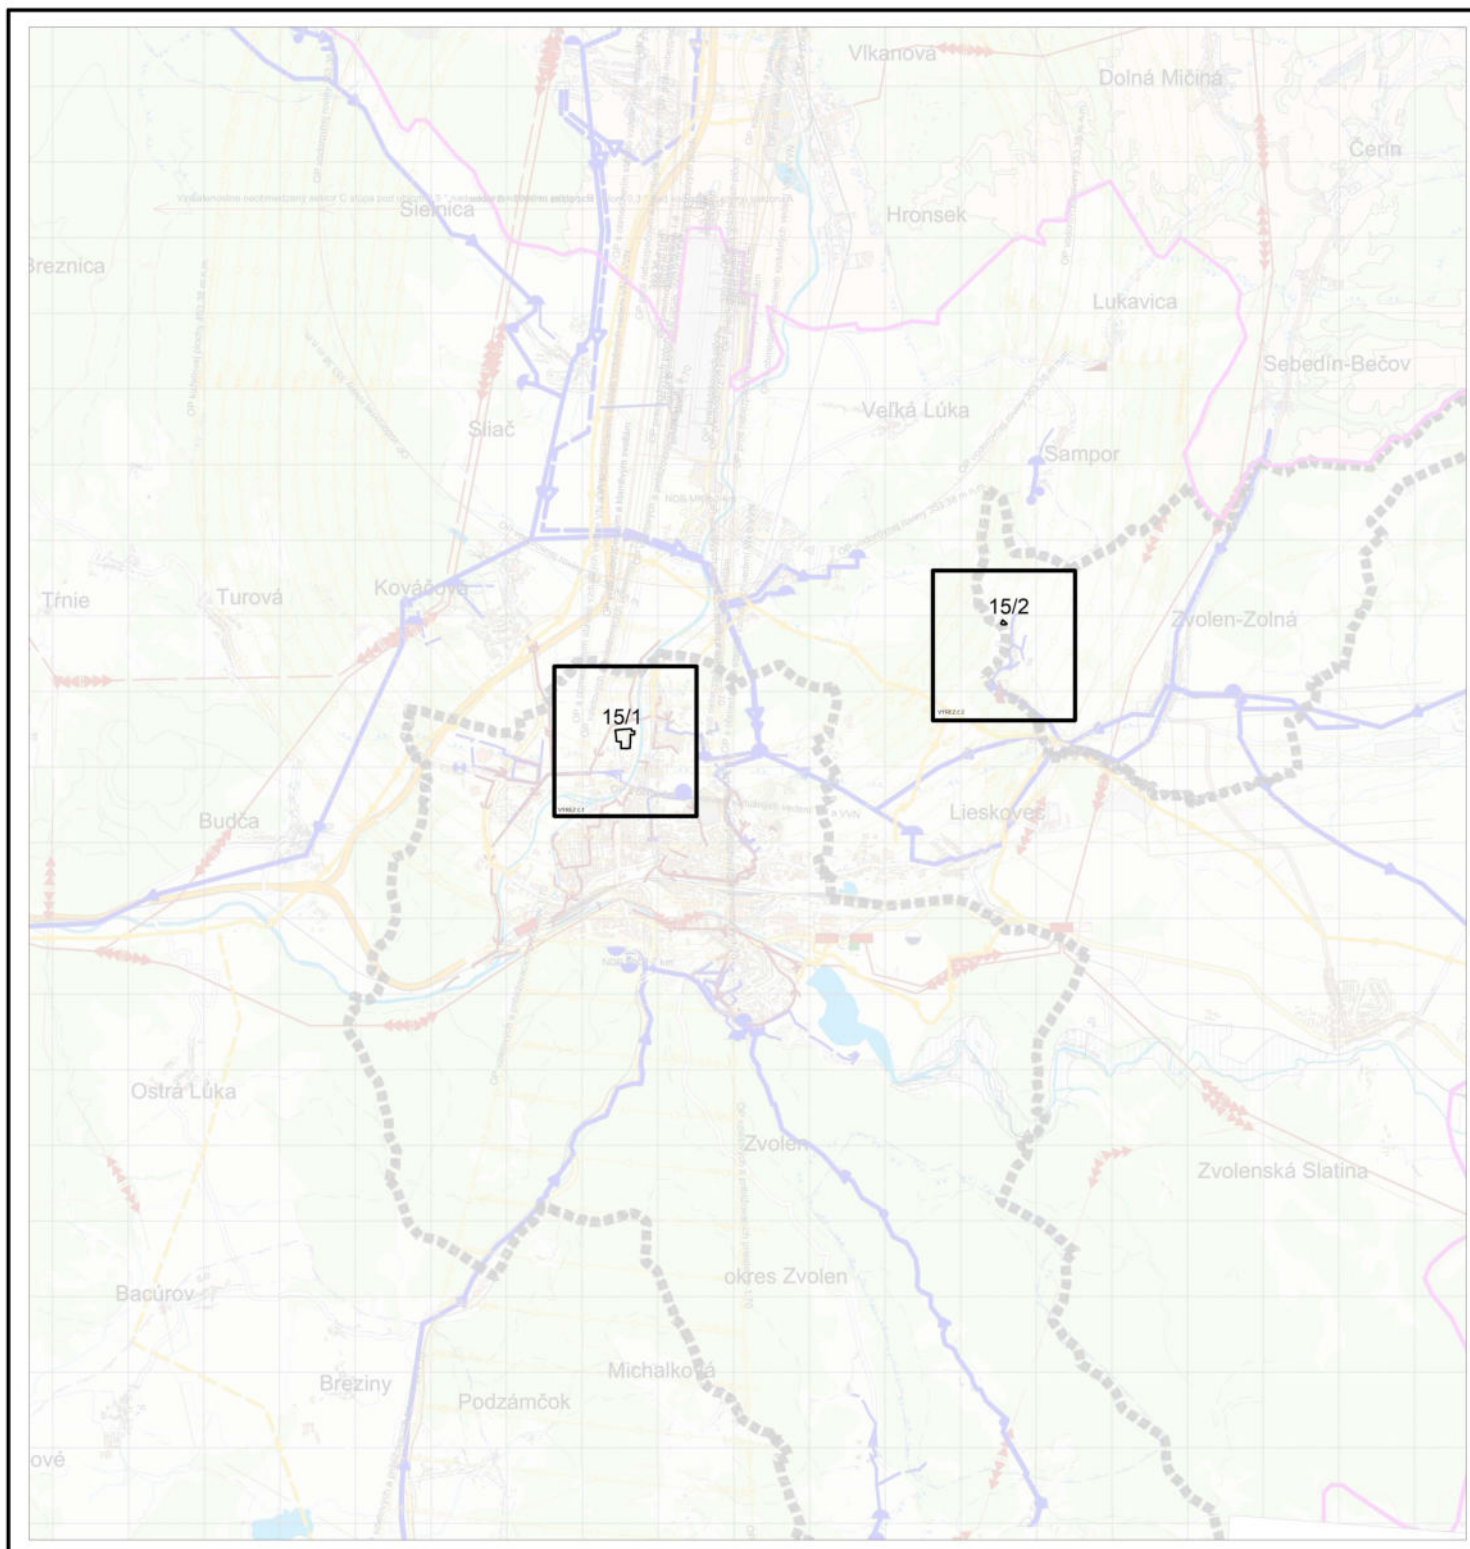

|                                                                                       |                       |                                                                                              |                                              |                                   |
|---------------------------------------------------------------------------------------|-----------------------|----------------------------------------------------------------------------------------------|----------------------------------------------|-----------------------------------|
|  | NÁZOV<br>DOKUMENTÁCIE | <b>ÚZEMNÝ PLÁN MESTA ZVOLEN</b>                                                              |                                              | ČÍSLO VÝKRESU<br><br><b>2 / 1</b> |
|                                                                                       | NÁZOV<br>VÝKRESU      | <b>ZMENY A DOPLNKY 15</b><br><br><b>TECHNICKÁ INFRAŠTRUKTÚRA</b><br><br><b>ŠIRŠIE VZŤAHY</b> |                                              |                                   |
| SPRACOVATEĽ                                                                           |                       |                                                                                              |                                              | LEGENDA                           |
| MERÍTKO                                                                               | 1 : 50 000            | HLAVNÝ RIEŠITEĽ :                                                                            | ING. ARCH. ŠTEFAN RAFANIDES, reg. č. 2131 AA |                                   |
| DÁTUM                                                                                 | 11/ 2024              | PROJEKTANT :                                                                                 | ING. ARCH. ŠTEFAN RAFANIDES, reg. č. 2131 AA |                                   |



|                                                                                    |                       |   |                                              |               |
|------------------------------------------------------------------------------------|-----------------------|---|----------------------------------------------|---------------|
|  | NÁZOV<br>DOKUMENTÁCIE | <b>ÚZEMNÝ PLÁN MESTA ZVOLEN</b><br><b>ZMENY A DOPLNKY 15</b><br><b>TECHNICKÁ INFRAŠTRUKTÚRA</b><br><b>ŠIRŠIE VZŤAHY</b> |                                              | ČÍSLO VÝKRESU |
|                                                                                    | NÁZOV<br>VÝKRESU      |   |                                              | <b>2 / 2</b>  |
| SPRACOVATEĽ                                                                        |                       |   |                                              | VÝREZ Č.1     |
| MERÍTKO                                                                            | 1 : 50 000            | HLAVNÝ RIEŠITEĽ :   | ING. ARCH. ŠTEFAN RAFANIDES, reg. č. 2131 AA |               |
| DÁTUM                                                                              | 11/ 2024              | PROJEKTANT :   | ING. ARCH. ŠTEFAN RAFANIDES, reg. č. 2131 AA |               |