


	Hranice okresov		Archeologické lokality		Chránený areál (stav, návrh)
	Hranica katastrálneho územia mesta Zvolen		Pamiatková rezervácia		Národná prírodná pamiatka
	Plochy bývania a občianskej vybavenosti (stav, návrh) v riešenom území južnej časti Zvolenskej kotliny		Diaľkové vodácke trasy		Prírodná pamiatka (stav, návrh)
	Plochy bývania a občianskej vybavenosti (rezerva územia)		Rýchlostné cesty (stav, návrh)		Biocentrum provinciálneho významu
	Obytné plochy sídiel mimo hraníc riešeného územia		Cesty funkčnej triedy "B" a cesty I. až III. triedy		Biocentrum nadregionálneho významu
	Viacfunkčné plochy zariadení vybavenosti a výroby (návrh)		Významné cesty funkčnej triedy "C"		Biocentrum regionálneho významu
	Plochy výroby a skladov (stav, návrh)		Mimoúrovňová križovatka,		Biokoridor nadregionálneho významu
	Plochy výroby a skladov- rezerva územia		Cestný tunel (návrh)		Biokoridor regionálneho významu
	Plochy pre osobitné účely		Železničné trate		Skládky komunálneho odpadu a priemyselného odpadu nadregionálneho významu (stav, návrh)
	Plochy poľnohospodárskych účelových zariadení		Železničná stanica, zastávka		Dobývacie priestory
	Polyfunkčné plochy výroby a služieb		Letisko		Chránené ložiskové územia
	Veľkoplošné športové zariadenia		Rezervná plocha pre rozšírenie letiska		Odkalisko
	Veľkoplošné mestské parky a verejná zeleň		Ochranné pásma letiska		Staré banské diela
	Plochy sústredenej rekreačnej vybavenosti a ICHR (stav, návrh)		Plochy dopravných zariadení (stav, návrh)		Skládky- odvezené
	Priestory prímestskej rekreácie- lesoparky		Hranica národného parku Veľká Fatra		Svahové deformácie- potenciálne
	Vodné plochy a toky (stav, návrh)		Ochranné pásmo národného parku		Svahové deformácie- stabilizované
	Kúpeľné územie v kúpeľných miestach- návrh		Hranica CHKO (stav, návrh)		Pravdepodobná enviromentálna záťaž
	Hranica pamiatkovej zóny- Zvolen		Zmena navrhovanej hranice CHKO		Enviromentálna záťaž
	Pamiatková zóna (stav, návrh)		Národná prírodná rezervácia (stav, návrh)		Sanovaná/rekultivovaná lokalita
	Národné kultúrne pamiatky		Prírodná rezervácia (stav, návrh)		Enviromentálna záťaž aj sanov./rekult. lokalita
	Cyklistické trasy		Prieskumné územia- určené		
	Rádiové zabezpečovacie zariadenie		916/11 Očová - Bentonit		
			P4/06 Detva - Au-Ag, Cu-Mo rudy		
			p27/10 - Zolná - Bentonit, Keramický íl		
			P28/14 Zolná - Bentonit		

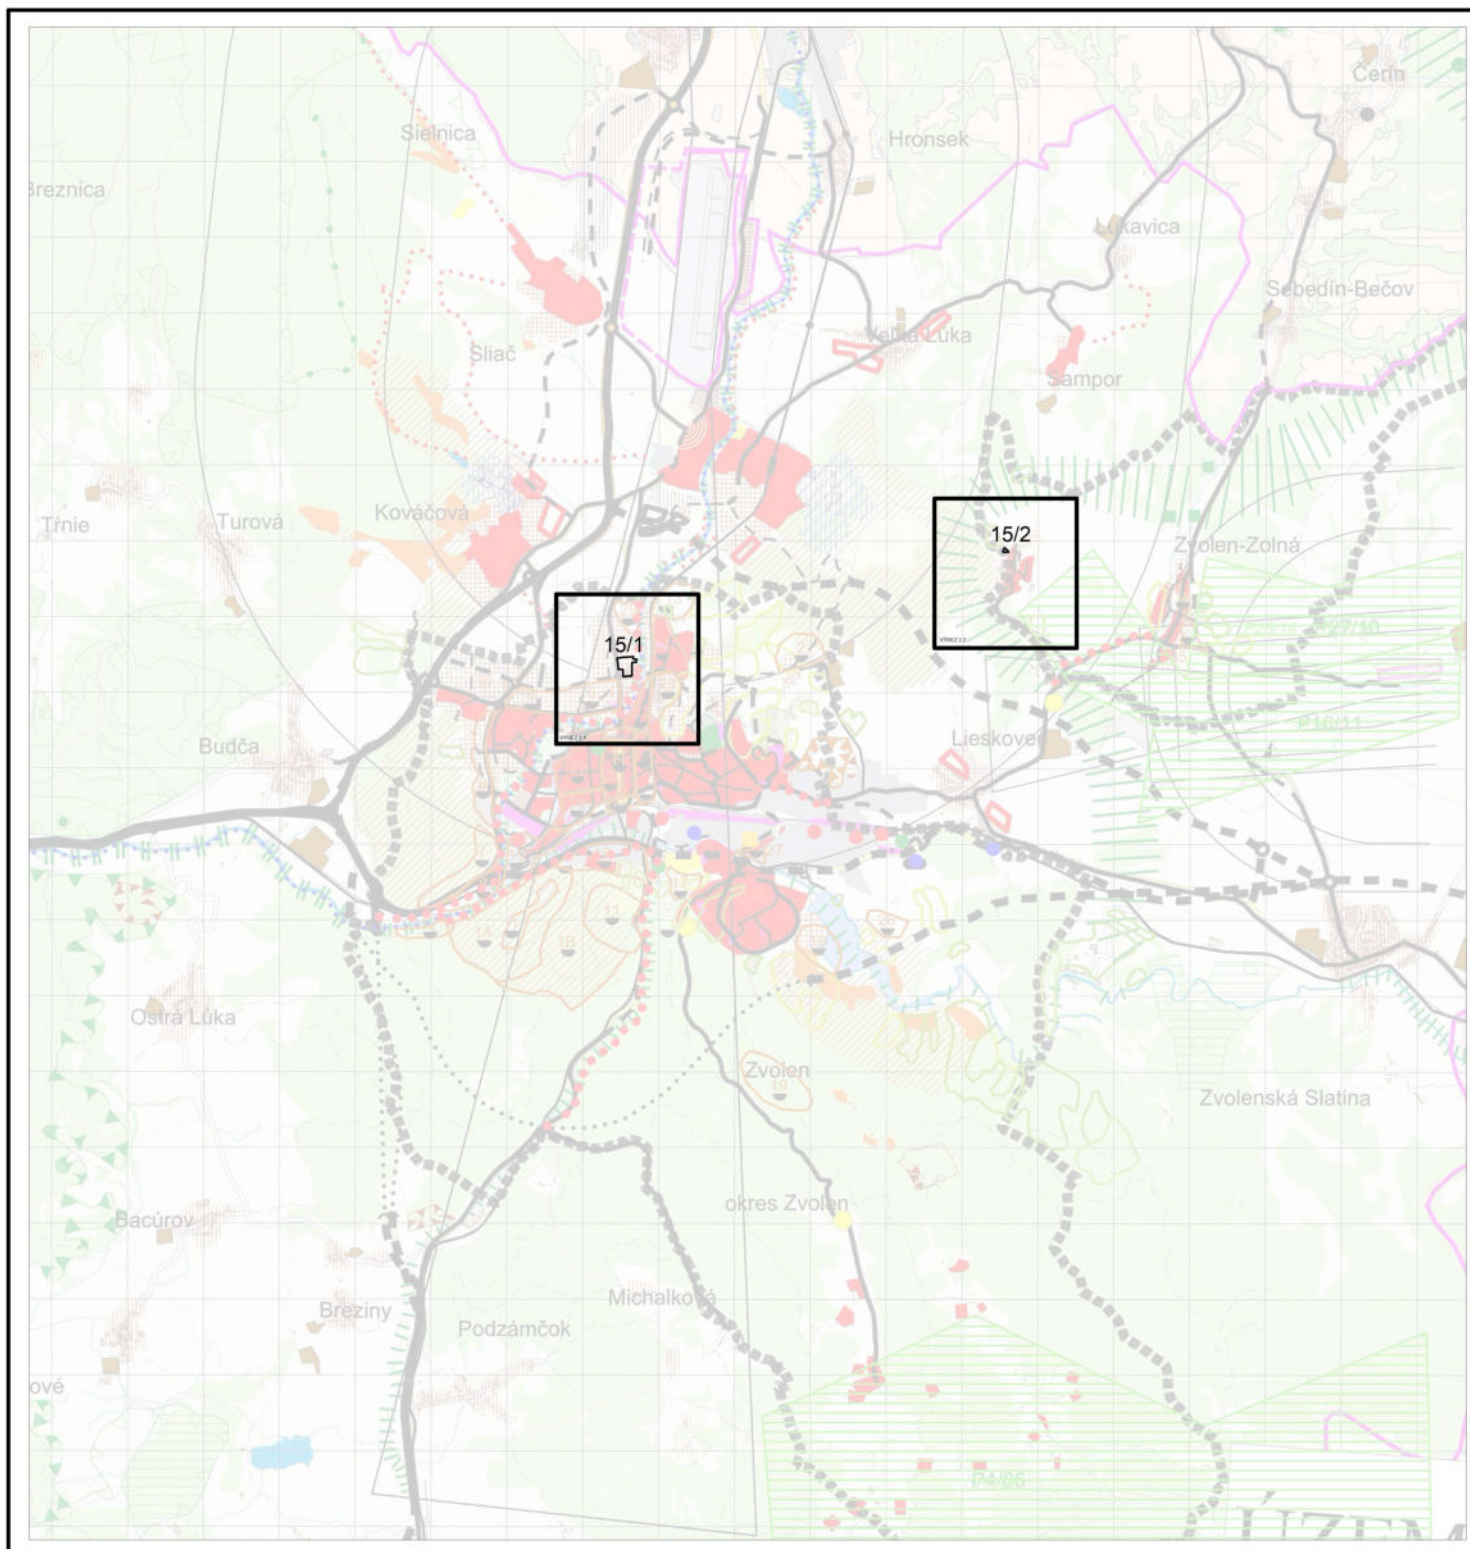

	NÁZOV DOKUMENTÁCIE	ÚZEMNÝ PLÁN MESTA ZVOLEN ZMENY A DOPLNKY 15 KOMPLEXNÝ URBANISTICKÝ NÁVRH ŠIRŠIE VZŤAHY		ČÍSLO VÝKRESU 1 / 1
	NÁZOV VÝKRESU			
SPRACOVATEĽ				LEGENDA
MERÍTKO	1 : 50 000	HLAVNÝ RIEŠITEĽ :	ING. ARCH. ŠTEFAN RAFANIDES, reg. č. 2131 AA	
DÁTUM	11/ 2024	PROJEKTANT :	ING. ARCH. ŠTEFAN RAFANIDES, reg. č. 2131 AA	



	NÁZOV DOKUMENTÁCIE	ÚZEMNÝ PLÁN MESTA ZVOLEN ZMENY A DOPLNKY 15 KOMPLEXNÝ URBANISTICKÝ NÁVRH ŠIRŠIE VZŤAHY		ČÍSLO VÝKRESU
	NÁZOV VÝKRESU			1 / 2
SPRACOVATEĽ				VÝREZ Č.1
MERÍTKO	1 : 50 000	HLAVNÝ RIEŠITEĽ :	ING. ARCH. ŠTEFAN RAFANIDES, reg. č. 2131 AA	
DÁTUM	11/ 2024	PROJEKTANT :	ING. ARCH. ŠTEFAN RAFANIDES, reg. č. 2131 AA	