

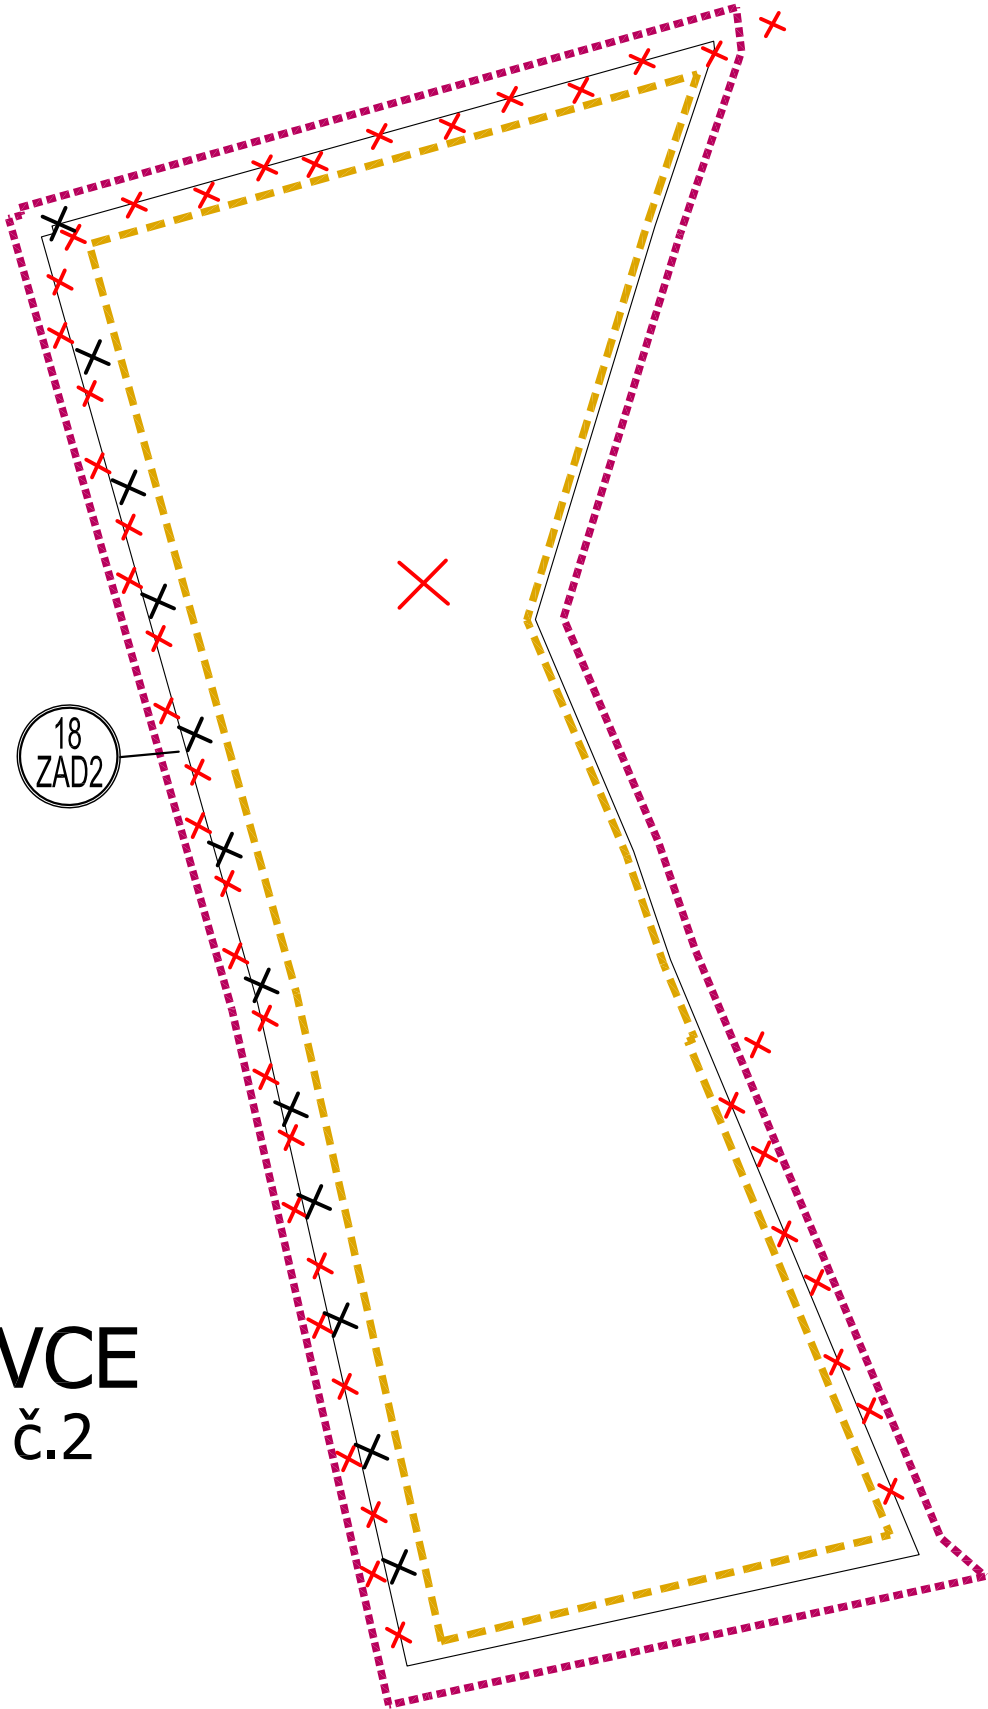
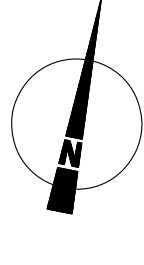


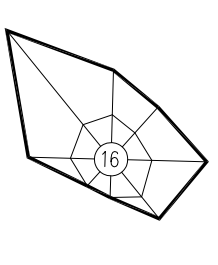

OBJEDNÁVATEL: OBEC JACOVCE , OKRES TOPOLČANY		MIERKA: 1 : 2 000	
SPRACOVATEL: NEUTRA - ARCHITEKTONICKÝ ATELIÉR, FARSKÁ 1, 949 01 NITRA		FORMÁT: 6 A4	
ZODP. PROJEKTANT: ING. ARCH. PETER MIZIA		PROJEKTANT: ING. LUCIA KARAKOVÁ	
DÁTUM: 12 / 2024			

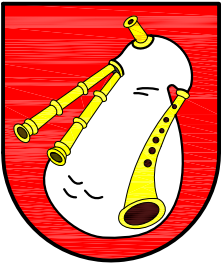

9b

ZAD č. 2

NÁZOV VÝKRESU: VÝKRES VEREJNÉHO TECHNICKÉHO VYBAVENIA - VODNÉ HOSPODÁRSTVO - MREŽA

OZN. LOKALITY	VÝMERA V ha	HLAVNÁ FUNKCIA V ZMYSLE PLATNÉHO ÚPD	NAVRHOVANÁ HLAVNÁ FUNKC. V ZMYSLE DOPLNKU č. 2	ÚČEL NAVRHOVANÝCH DOPLNKOV
18.ZAD2	4,9536	PLOCHY A OBJEKTY S FUNKCIOU VÝROBY A PODNIKANIA,ZBERNÝ DVOR DRUHOTNÝCH SUROVÍN KOMPOSTÁREŇ	ORNÁ PÓDA	ZMENA FUNKČNÉHO VYUŽITIA ÚZEMIA

LEGENDA ZaD2

STAV

NÁVRH

HRANICA ZASTAVANÉHO ÚZEMIA OBCE VO VÝHLADE - NA ZRUŠENIE

OZNAČENIE RIEŠENEJ LOKALITY / HRANICA HRANICA RIEŠENEJ LOKALITY V RÁMCI ZAD č.2

ÚZEMNO- PRIESTOROVÝ CELOK / HRANICA ÚZEMNO- PRIESTOROVÉHO CELKU VO VÝHLADE - NA ZRUŠENIE

ORNÁ PÓDA - NÁVRAT DO PP

