

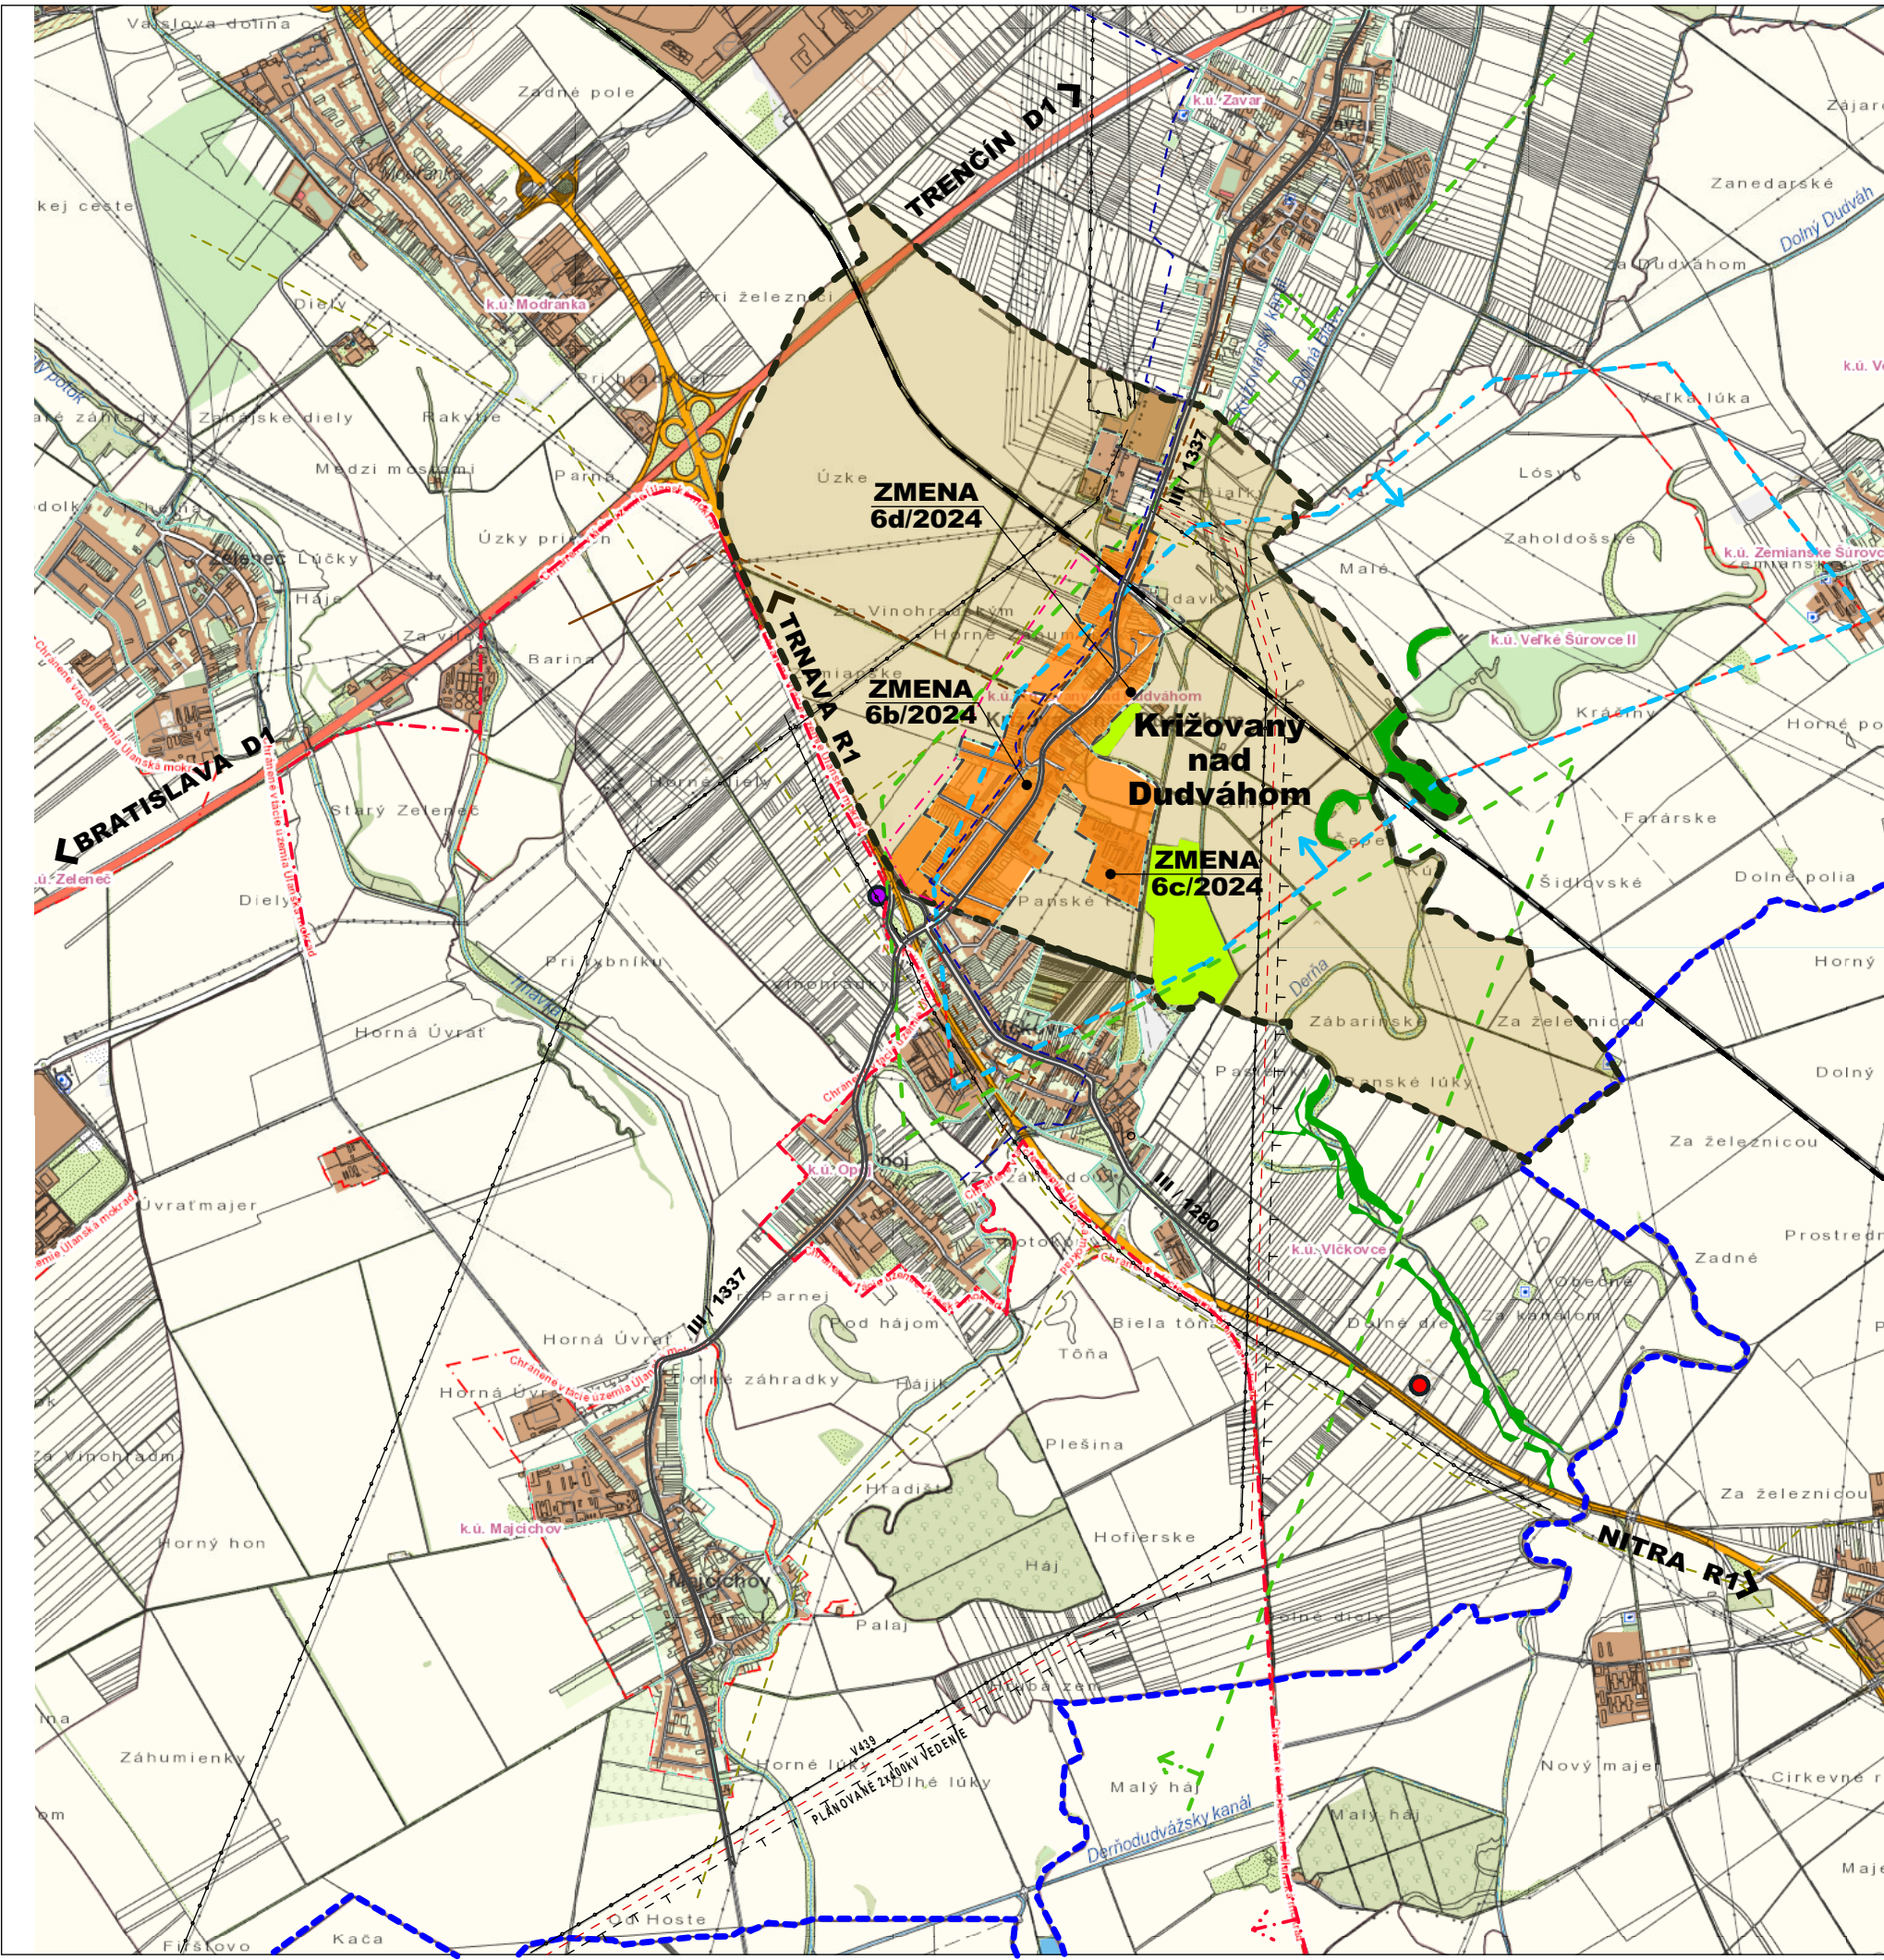


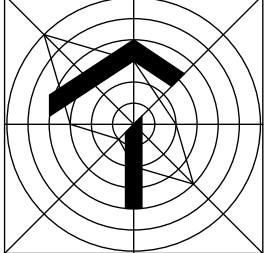

JESTV. STAV	NÁVRH	VÝHLAD	
			HRANICA KATASTRA OBCE VLČKOVCE
			HRANICA OKRESU TRNAVA - GALANTA
			HRANICA ZASTAVANÉHO ÚZEMIA
			ZASTAVANÁ PLOCHA OBCE
			PLOCHA KATASTRA
			LUŽNÉ LESY
			BREHOVÉ PORASTY
			VODNÝ TOK, VODNÁ PLOCHA
			ŽELEZNICA
			DIAĽNICA D1 / R1
			KOMUNIKÁCIA II.TR.
			KOMUNIKÁCIA III.TR.
			OCHRANNÉ PÁSMO KOMUNIKÁCIE
			ŽELEZNICA
			VZDUŠNÉ ELEKTRICKÉ VEDENIE
			PLÁNOVANÉ EL.VEDENIE 2x400kV + OCHRAN.PÁSMO
			VYSOKOTLAKÝ PLYNOVOD
			ZÁSOBOVACÍ VODOVOD
			KANALIZAČNÝ ZBERAČ GRAVITAČNÝ/KANAL.VÝTLAK
			CHLU 842-PZZP - SEREĎ (KRIŽOVANY NAD DUDVÁHOM)
			CHRÁNENÉ VTÁČIE ÚZEMIE ÚLANSKÁ MOKRAĎ
			PRIESKUMNÉ ÚZEMIE P3/14 - TRNAVA
			DOČASNÁ SKLÁDKA
			ENVIROMENTÁLNA ZÁŤAŽ

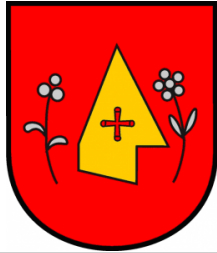

ÚZEMNÝ PLÁN OBCE KRIŽOVANY NAD DUDVÁHOM

ZMENA 6/2024 - NÁVRH

OBSTARÁVATEĽ : OBEC KRIŽOVANY NAD DUDVÁHOM

SPRACOVATEĽ : A5 ATELIÉR ARCHITEKTÚRY A URBANIZMU TRNAVA

ŠIRŠIE VZŤAHY

HLAVNÝ RIEŠITEĽ : ING.ARCH. PETER ODOGA

1:35 000

1

12/2024