



ÚZEMNÝ PLÁN OBCE KRIŽOVANY NAD DUDVÁHOM - ZMENA 6/2024

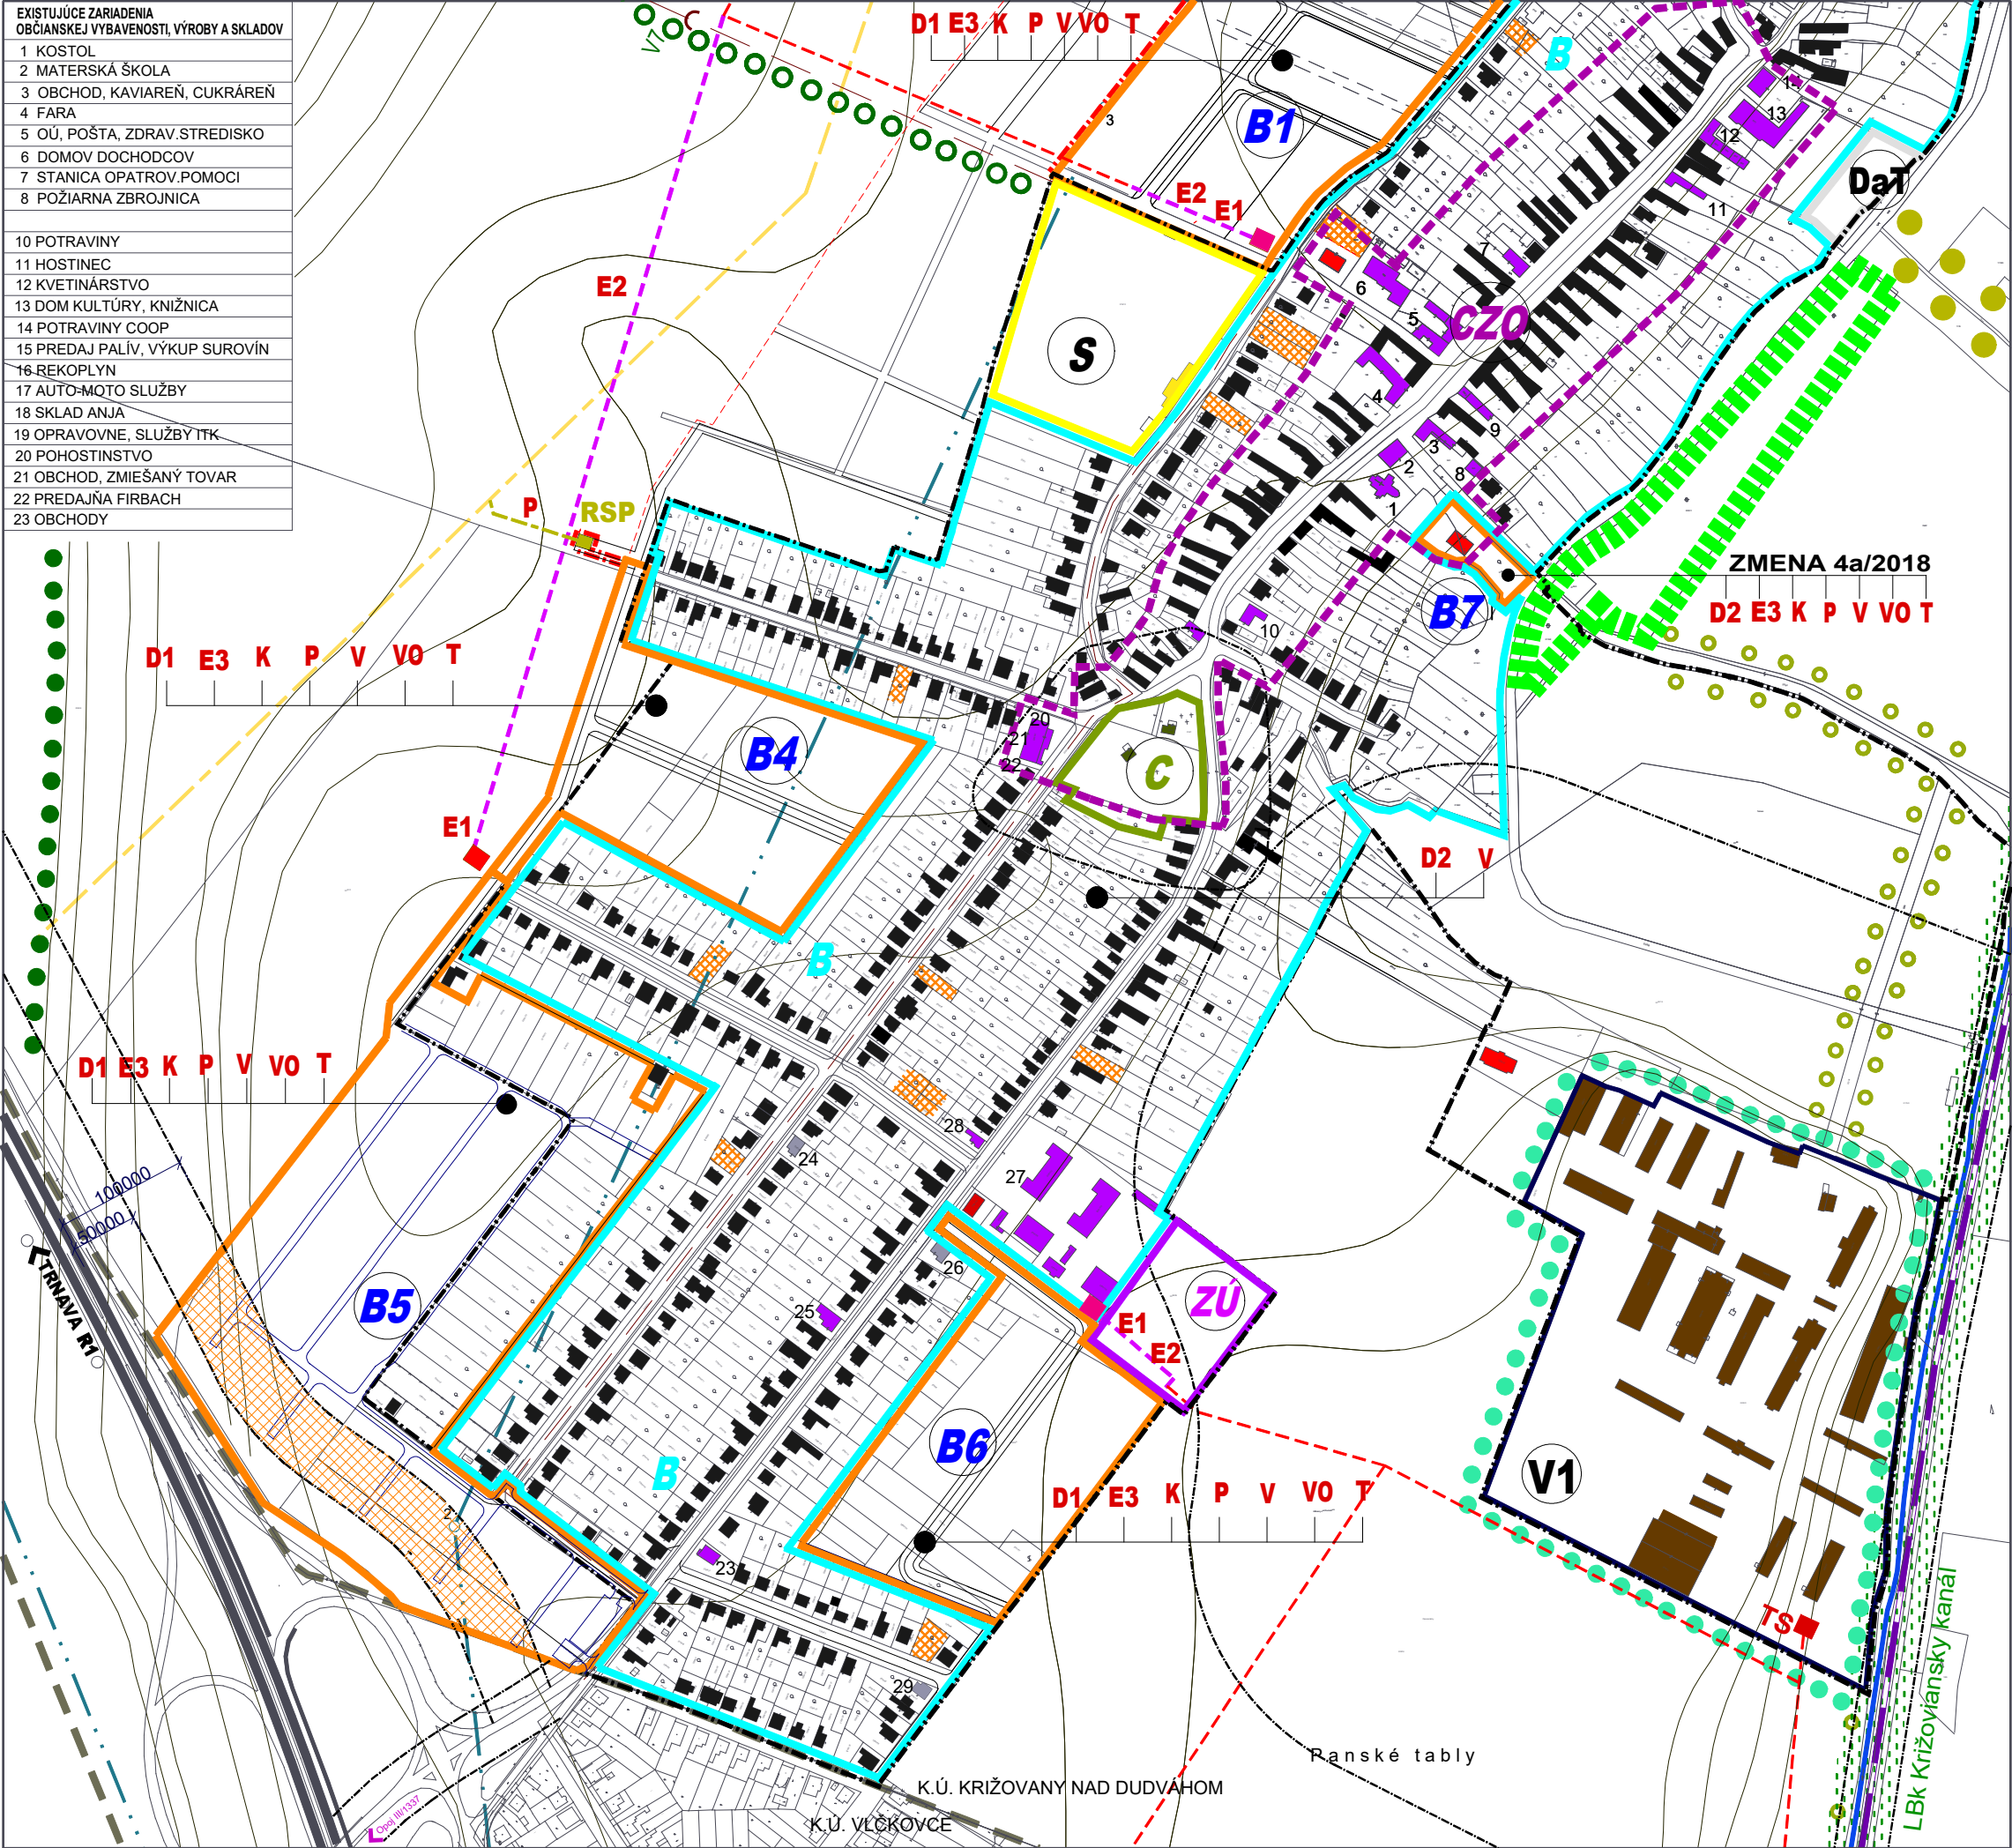

JESTV. STAV	NÁVRH	VÝHLAD	
			HRANICA ZASTAVANÉHO ÚZEMIA OBCE
			HRANICA CENTRÁLNEJ ZÓNY OBCE
			HRANICA ZÁVAZNÝCH ČASTÍ-PLOCHY BÝVANIA
			PLOCHY VÝŽADUJÚCE VÝNIMKU ZO ZÁKAZU
			HRANICA ZÁVAZNÝCH ČASTÍ-OV + REKREÁCIA
			HRANICA ZÁVAZNÝCH ČASTÍ-PLOCHY ŠPORTU
			HRANICA ZÁVAZNÝCH ČASTÍ-PLOCHY VÝROBY
			PLOCHY DOPRAVNEJ A TECH. VYBAVENOSTI
			PLOCHY CINTORÍNA
			NAVRHOVANÁ MIESTNA CESTA
			ÚPRAVA DOPR. PRIESTORU ULÍC
			VÝSTAVBA A REKONŠTRUKCIA TRAFOSTANÍC
			VÝSTAVBA A REKONŠTRUKCIA EL. SIETE VN
			VÝSTAVBA A REKONŠTRUKCIA EL. SIETE NN
			REALIZÁCIA KANALIZÁCIE + PRÍPOJKY
			REALIZÁCIA PLYNOFIKÁCIE + PRÍPOJKY
			REALIZÁCIA VODOVODU + PRÍPOJKY
			VÝSTAVBA A REKONŠTRUKCIA VO
			REALIZÁCIA TELEKOMUNIKAČNEJ SIETE
			REGULAČNÁ STANICA PLYNU
			VEREJNOPROSPEŠNÉ STAVBY LÍNOVÉ
			LOKÁLNE BIOCENTRUM LESÍK PRI OBCI
			LOKÁLNY BIOKORIDOR KRIŽOVIANSKY KANÁL
			PROTIEROZNA A EKOSTABIL. VEGETÁCIA
			OCHRANNÁ LÍNOVÁ VEGETÁCIA
			LÍNOVÁ ZELENÁ KRAJINNÁ

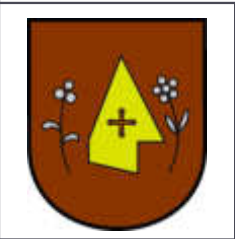

ZMENY A DOPLNKY 6/2024 - NÁVRH
ÚZEMNÝ PLÁN OBCE KRIŽOVANY NAD DUDVÁHOM

OBSTARÁVATEĽ : OBEC KRIŽOVANY NAD DUDVÁHOM
SPRACOVATEĽ : A5 ATELIER ARCHITEKTÚRY A URBANIZMU TRNAVA

SCHÉMA ZÁVAZNÝCH ČASTÍ A VPS

HLAVNÝ RIEŠITEĽ : ING.ARCH. PETER ODNOGA

1:5 000 **8** 12/2024