



ÚZEMNÝ PLÁN OBCE KRIŽOVANY NAD DUDVÁHOM - ZMENA 6/2024

EXISTUJÚCE ZARIADENIA OBČIANSKEJ VYBAVENOSTI, VÝROBY A SKLADOV	
1 KOSTOL	
2 MATERSKÁ ŠKOLA	
3 OBCHOD, KAVIAREŇ, CUKRAREŇ	
4 FARA	
5 OÚ, POŠTA, ZDRAV.STREDISKO	
6 DOMOV DOCHODCOV	
7 STANICA OPATROV.POMOCI	
8 POŽIARNA ZBROJNICA	
10 POTRAVINY	
11 HOSTINEC	
12 KVETINÁRSTVO	
13 DOM KULTÚRY, KNIŽNICA	
14 POTRAVINY COOP	
15 PREDAJ PALÍV, VÝKUP SUROVÍN	
16 REKOPLYN	
17 AUTO-MOTO SLUŽBY	
18 SKLAD ANJA	
19 OPRAVOVNE, SLUŽBY ITK	
20 POHOSTINSTVO	
21 OBCHOD, ZMIEŠANÝ TOVAR	
22 PREDAJŇA FIRBACH	
23 OBCHODY	

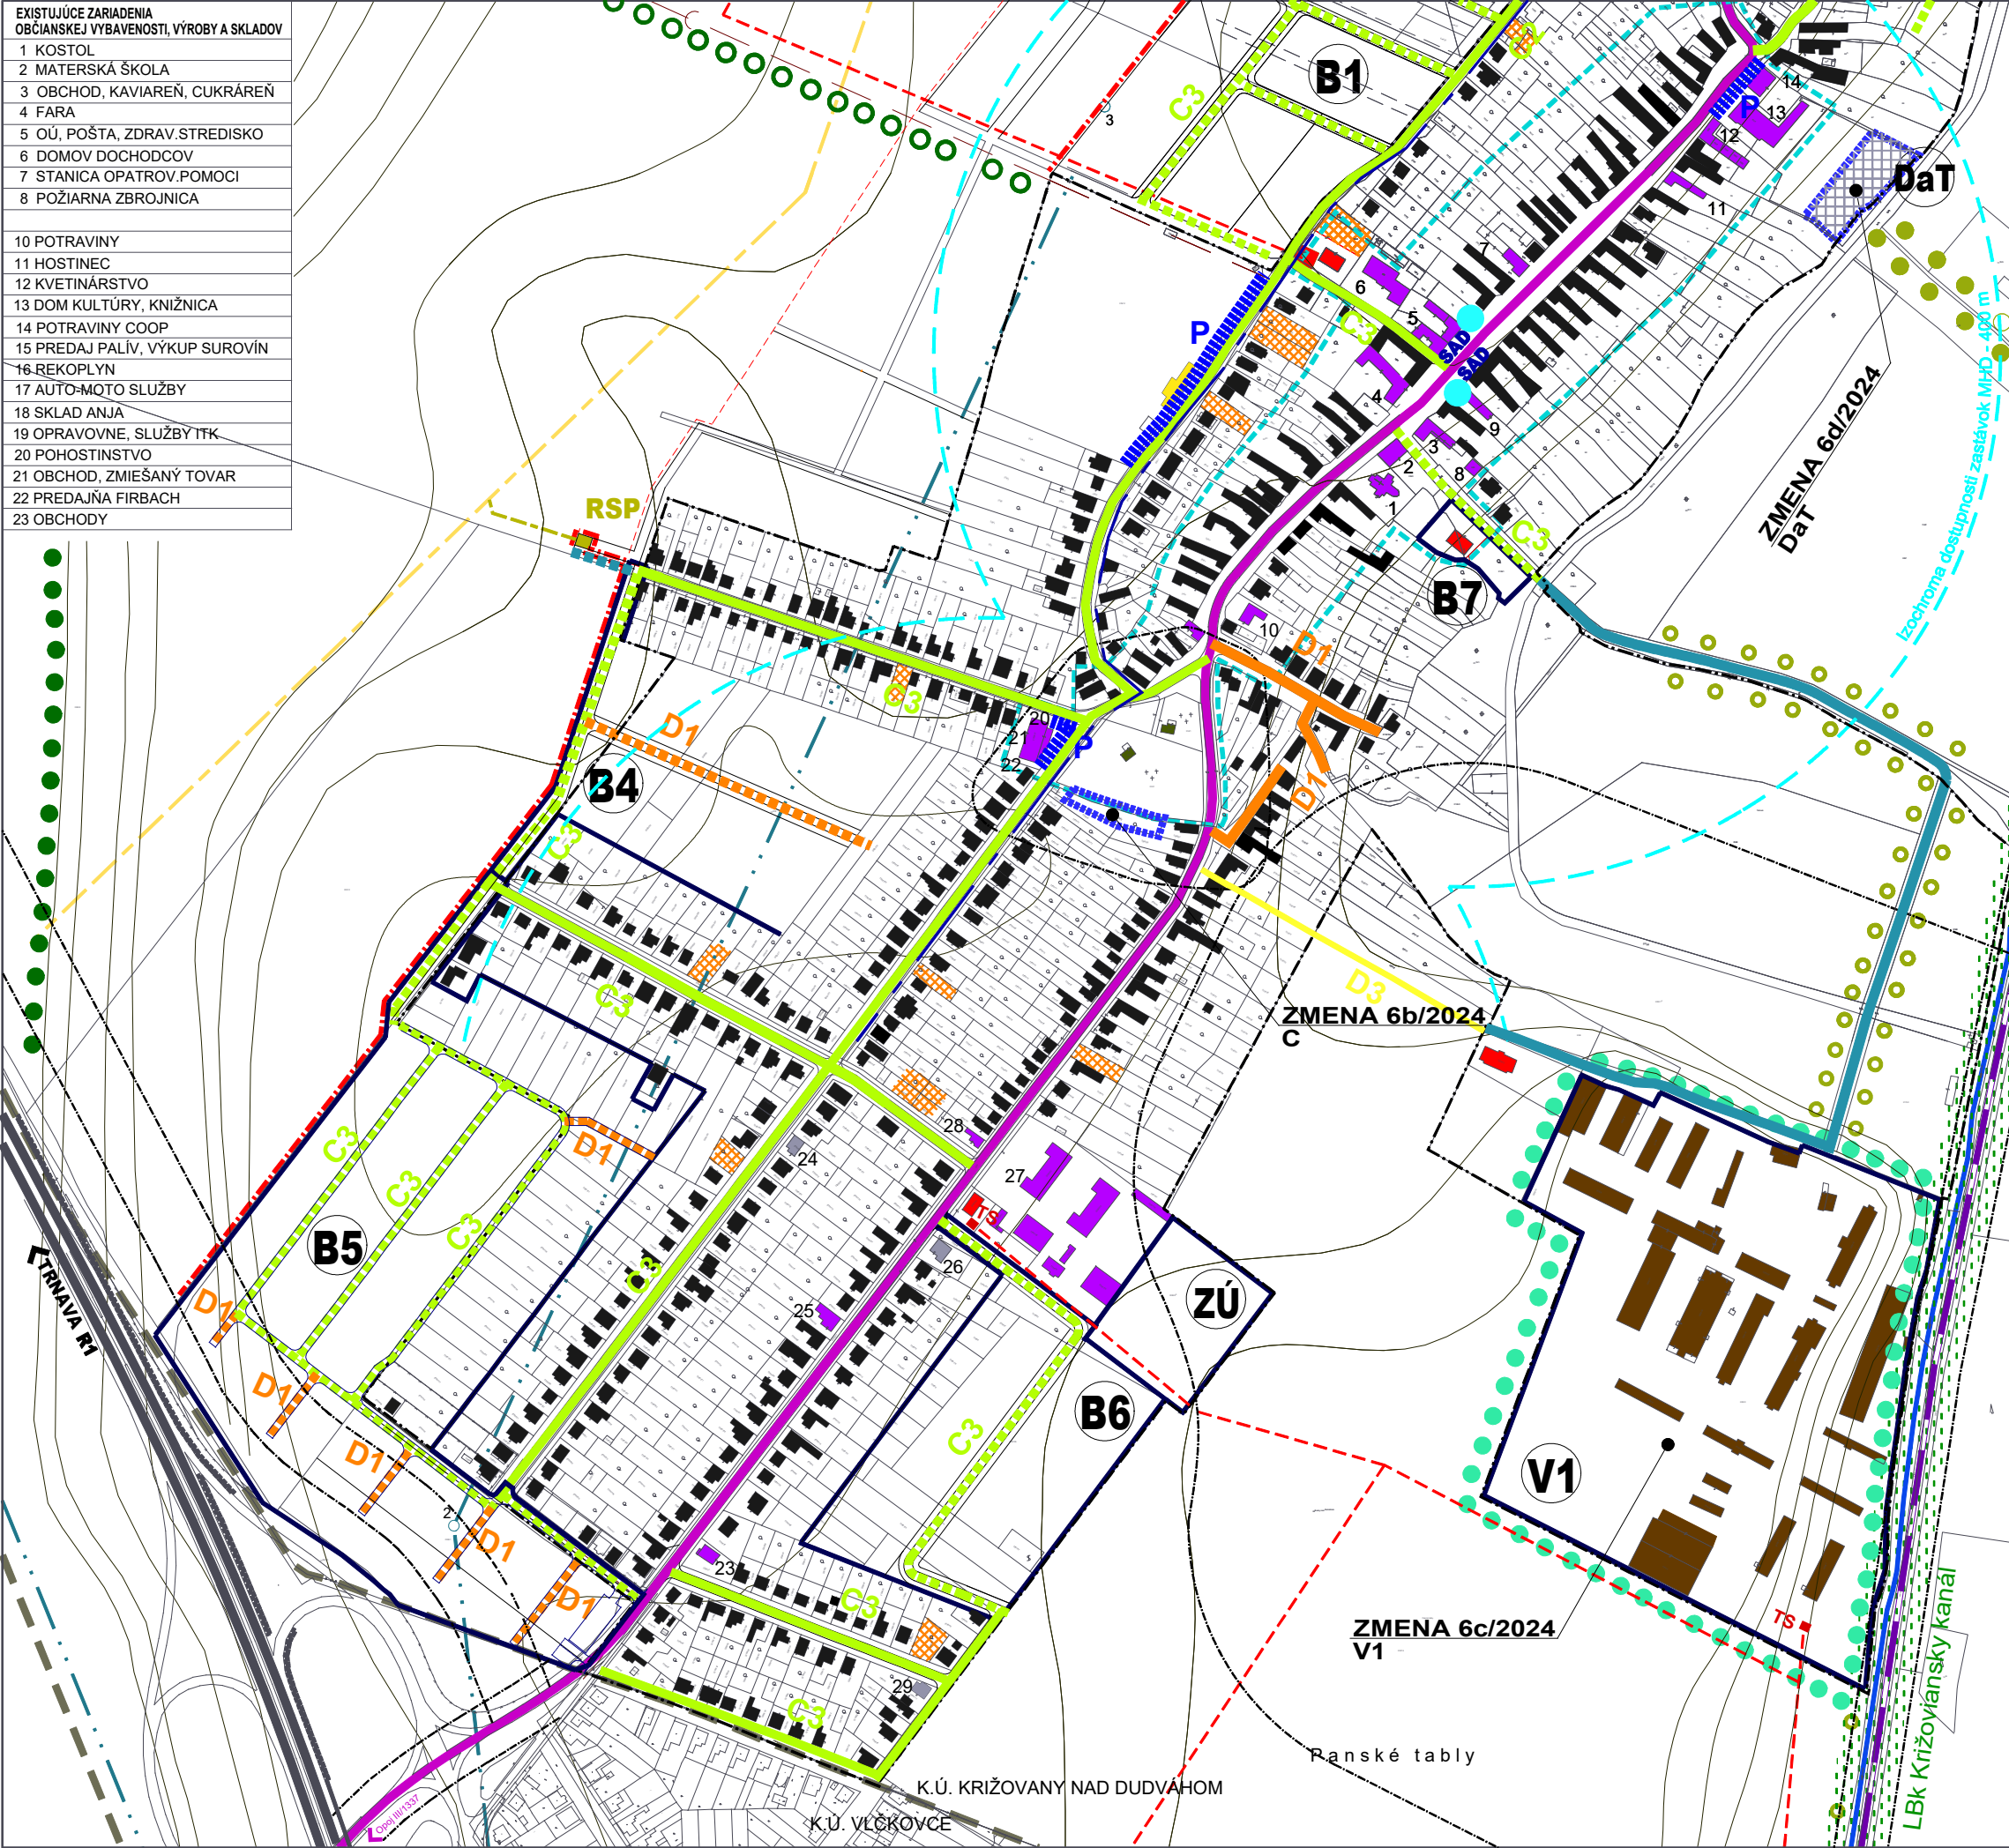

JESTV.STAV	NÁVRH	VÝHLAD	
			HRANICA ZASTAVANÉHO ÚZEMIA OBCE
			HRANICA CENTRÁLNEJ ZÓNY OBCE
			PLOCHY BÝVANIA - RODINNÉ DOMY
			PLOCHY BÝVANIA - RODINNÉ DOMY-PRELUKY
			PLOCHY BÝVANIA - BYTOVÉ DOMY
			PLOCHY OBČIANSKEJ VYBAVENOSTI
			PLOCHY VÝROBY A SKLADOV
			PLOCHY ŠPORTU A REKREÁCIE
			CINTORÍN
			VOVNÝ TOK
			RÝCHLOSTNÁ CESTA R1
			CESTA III/1337, V SÍDL E ZBERNÁ KOMUNIK. B3
			MIESTNA KOMUNIKÁCIA OBSLUŽNÁ C2,C3
			MIESTNA KOMUNIKÁCIA UPOKOJENÁ D1
			ÚČELOVÁ KOMUNIKÁCIA
			CHODNÍK SAMOSTATNÝ D3
			ZASTÁVKA SAD
			PARKOVISKO
			ŽELEZNIČNÁ STANICA
			ŽELEZNIČNÁ TRÁŤ
			HRANICA DP KRIŽOVANY N.DUDVÁHOM
			OCHRANNÉ PÁSMA ROZNEHO DRUHU
ZaD 6/2024			
			HRANICA RIEŠENÉHO ÚZEMIA ZMENY 6/2024
			PLOCHY DOPRAVNEJ A TECH. VYBAVENOSTI

 

ZMENY A DOPLNKY 6/2024 - NÁVRH
ÚZEMNÝ PLÁN OBCE KRIŽOVANY NAD DUDVÁHOM
OBSTARÁVATEĽ : OBEC KRIŽOVANY NAD DUDVÁHOM
SPRACOVATEĽ : A5 ATELIER ARCHITEKTÚRY A URBANIZMU TRNAVA