


ÚZEMNÝ PLÁN OBCE KRÍŽOVANY NAD DUDVÁHOM - ZMENA 6/2024

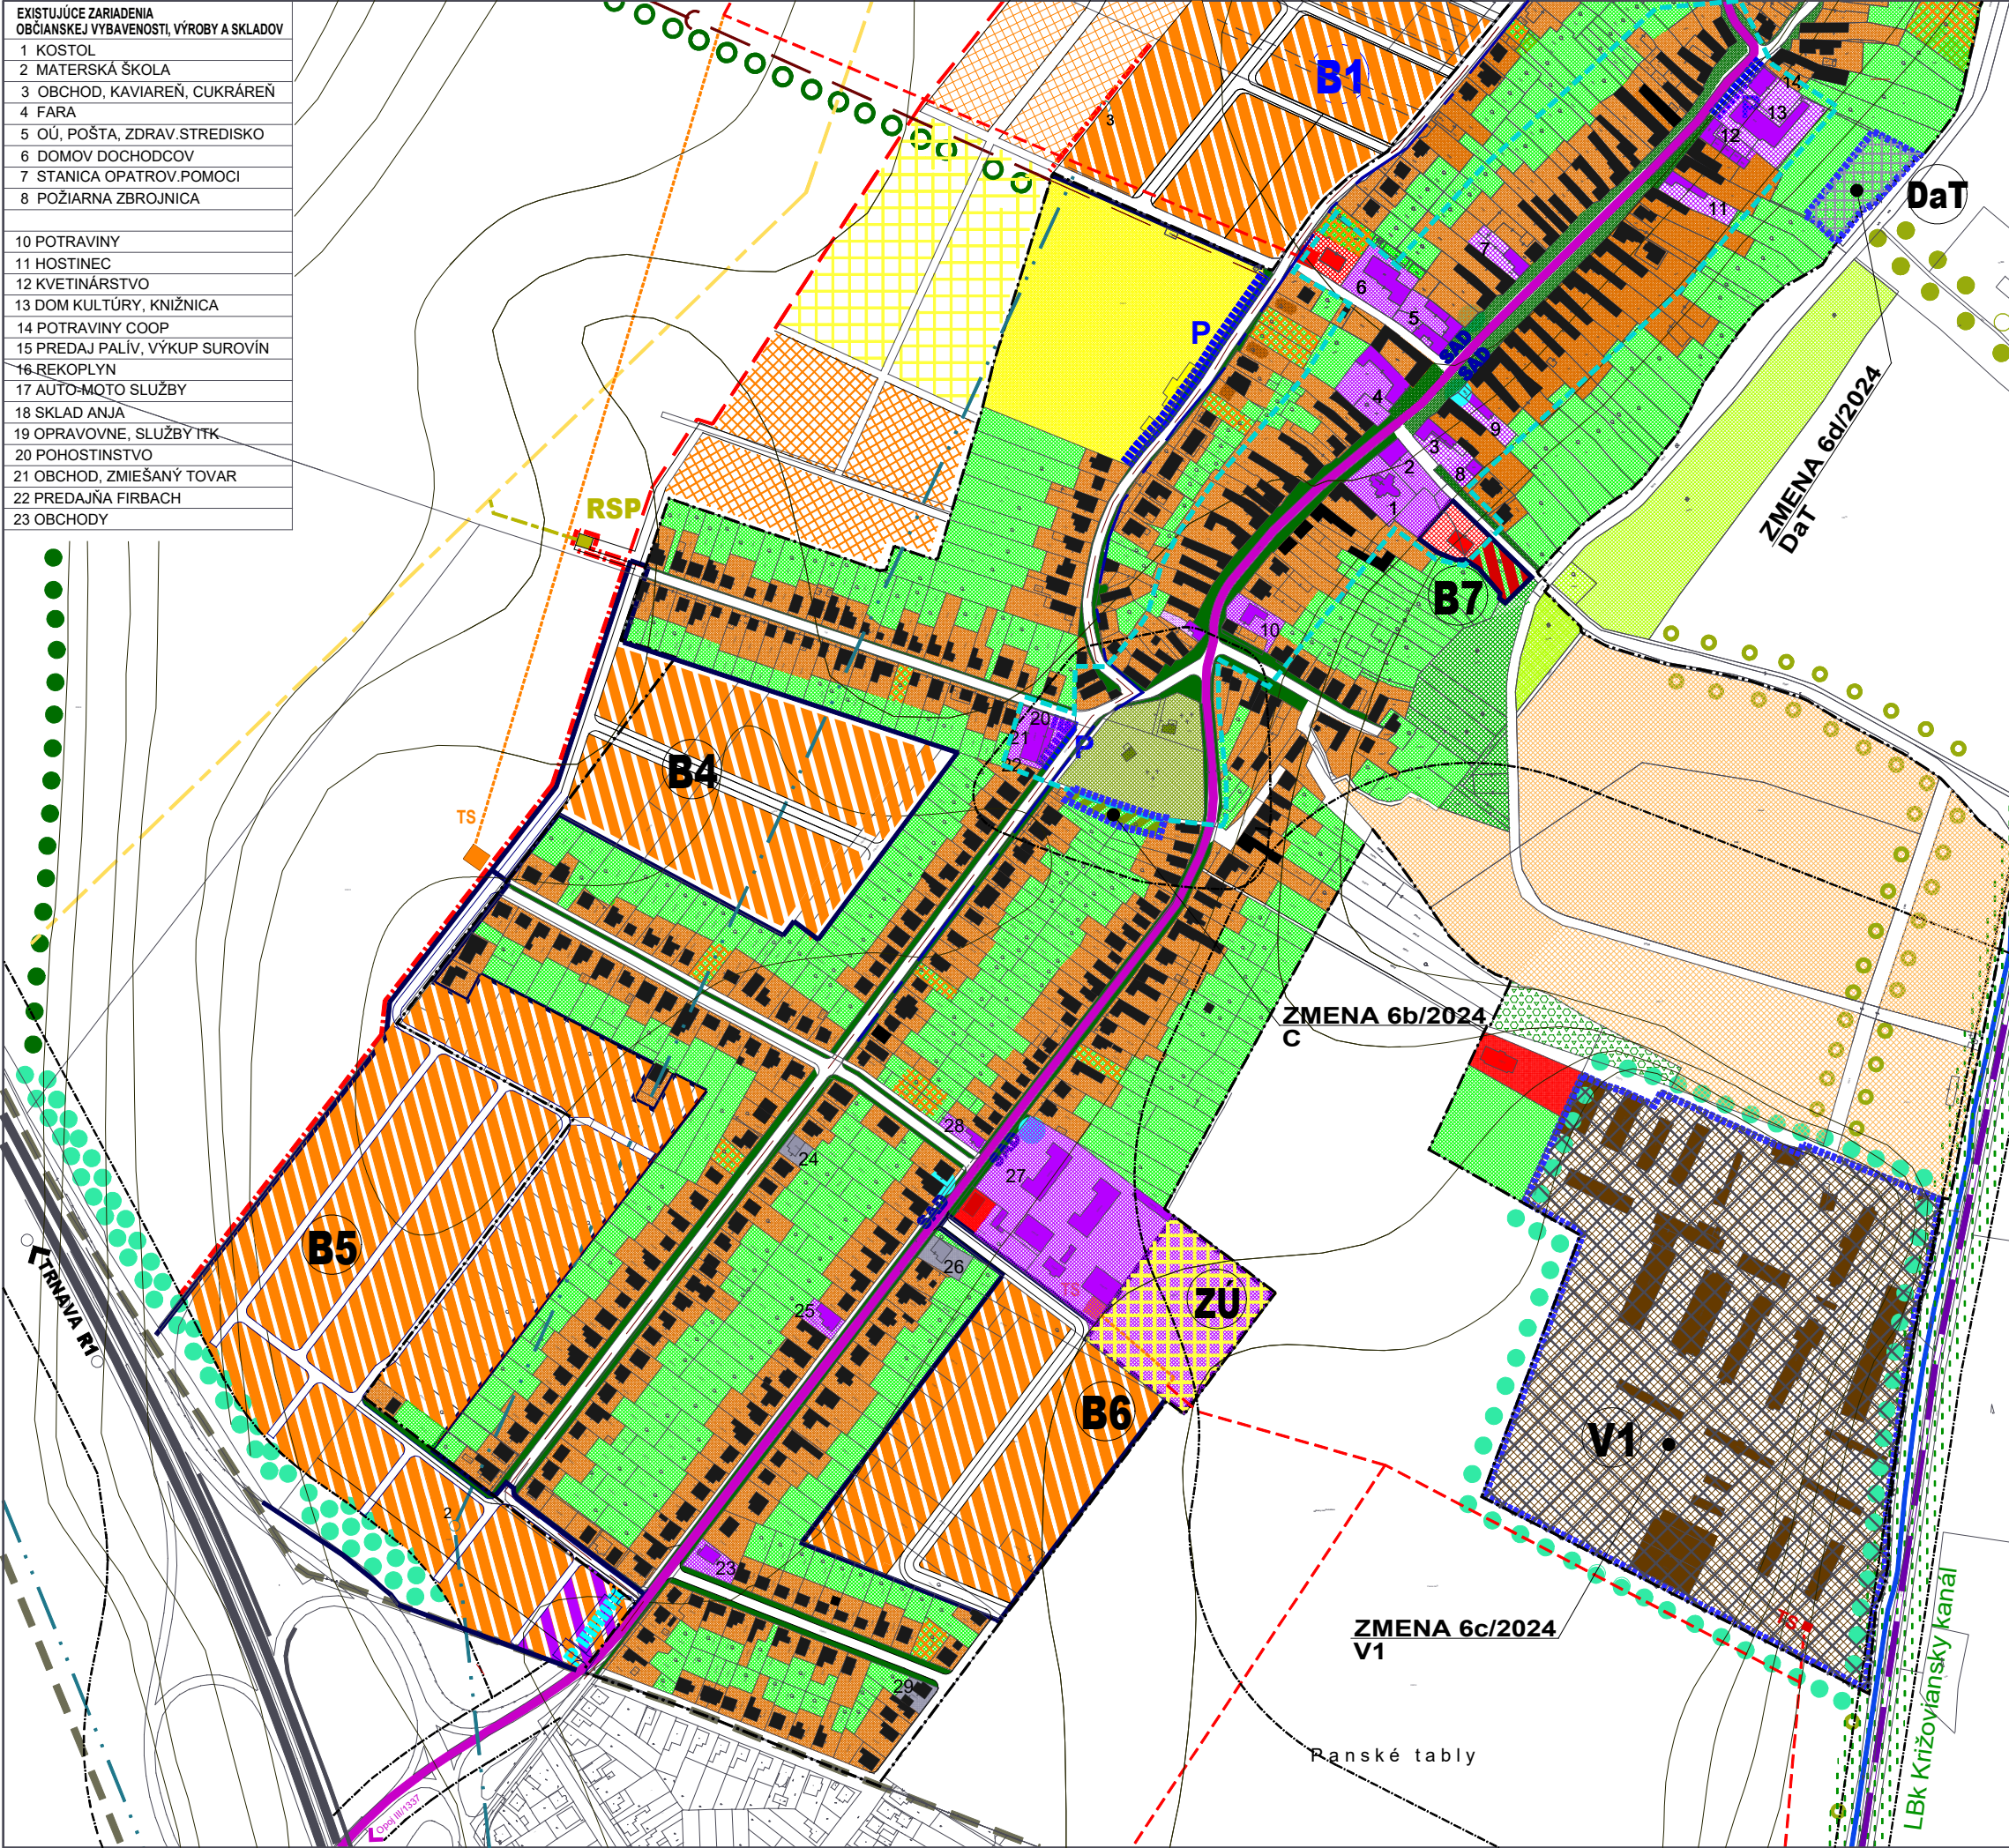

EXISTUJÚCE ZARIADENIA OBČIANSKEJ VYBAVENOSTI, VÝROBY A SKLADOV	
1	KOSTOL
2	MATERSKÁ ŠKOLA
3	OBCHOD, KAVIAREŇ, CUKRÁREŇ
4	FARA
5	OÚ, POŠTA, ZDRAV.STREDISKO
6	DOMOV DOCHODCOV
7	STANICA OPATROV.POMOCI
8	POŽIARNA ZBROJNICA
10	POTRAVINY
11	HOSTINEC
12	KVETINÁRSTVO
13	DOM KULTÚRY, KNIŽNICA
14	POTRAVINY COOP
15	PREDAJ PALÍV, VÝKUP SUROVÍN
16	REKOPLYN
17	AUTO-MOTO SLUŽBY
18	SKLAD ANJA
19	OPRAVOVNE, SLUŽBY ITK
20	POHOSTINSTVO
21	OBCHOD, ZMIEŠANÝ TOVAR
22	PREDAJŇA FIRBACH
23	OBCHODY

JESTV.STAV	NÁVRH	VÝHLAD	
			HRANICA ZASTAVANÉHO ÚZEMIA OBCE
			HRANICA CENTRÁLNEJ ZÓNY OBCE
			PLOCHY BÝVANIA - RODINNÉ DOMY
			PLOCHY BÝVANIA - RODINNÉ DOMY-PRELUKY
			PLOCHY BÝVANIA - BYTOVÉ DOMY
			PLOCHY OBČIANSKEJ VYBAVENOSTI
			PLOCHY VÝROBY A SKLADOV
			PLOCHY ŠPORTU A REKREÁCIE
			CINTORÍN
			VEREJNÁ ZELEŇ, PARK
			TRVALE TRÁVNE PORASTY SO SKUP.STROM.
			LUŽNÉ LESY
			POL'NOHOSPODÁRSKA PODA V ZAST.ÚZEMÍ
			BIOKORIDORY
			LÍŇOVÁ ZELEŇ
			VODNÝ TOK
			RÝCHLOSTNÁ CESTA R1
			CESTA III/1337, V SÍDLE ZBERNÁ KOMUNIK. B3
			ZASTÁVKA SAD
			PARKOVISKO
			ŽELEZNIČNÁ STANICA
			ŽELEZNIČNÁ TRAŤ
			REGULAČNÁ STANICA PLYNU
			TRAFOSTANICA
			TRAFOSTANICA NA ZRUŠENIE
			KÁBLOVÁ VN 22KV PRÍPOJKA
			HRANICA DP KRÍŽOVANY N.DUDUVÁHOM
			OCHRANNÉ PÁSMA ROZNEHO DRUHU
ZaD 6/2024			
			HRANICA RIEŠENÉHO ÚZEMIA ZMENY 6/2024
			PLOCHY DOPRAVNEJ A TECH. VYBAVENOSTI
			CINTORÍN

ZMENY A DOPLNKY 6/2024 - NÁVRH
ÚZEMNÝ PLÁN OBCE KRÍŽOVANY NAD DUDVÁHOM
OBSTARÁVATEĽ : OBEC KRÍŽOVANY NAD DUDVÁHOM
SPRACOVATEĽ : A5 ATELIÉR ARCHITEKTÚRY A URBANIZMU TRNAVA

**KOMPLEXNÝ NÁVRH PRIESTOROVÉHO
USPORIADANIA A FUNKČNÉHO VYUŽÍVANIA
ÚZEMIA**

HLAVNÝ RIEŠITEĽ : ING.ARCH. PETER ODNOGA

1:5 000

2

12/2024