


ÚZEMNÝ PLÁN OBCE KRIŽOVANY NAD DUDVÁHOM - ZMENA 6/2024

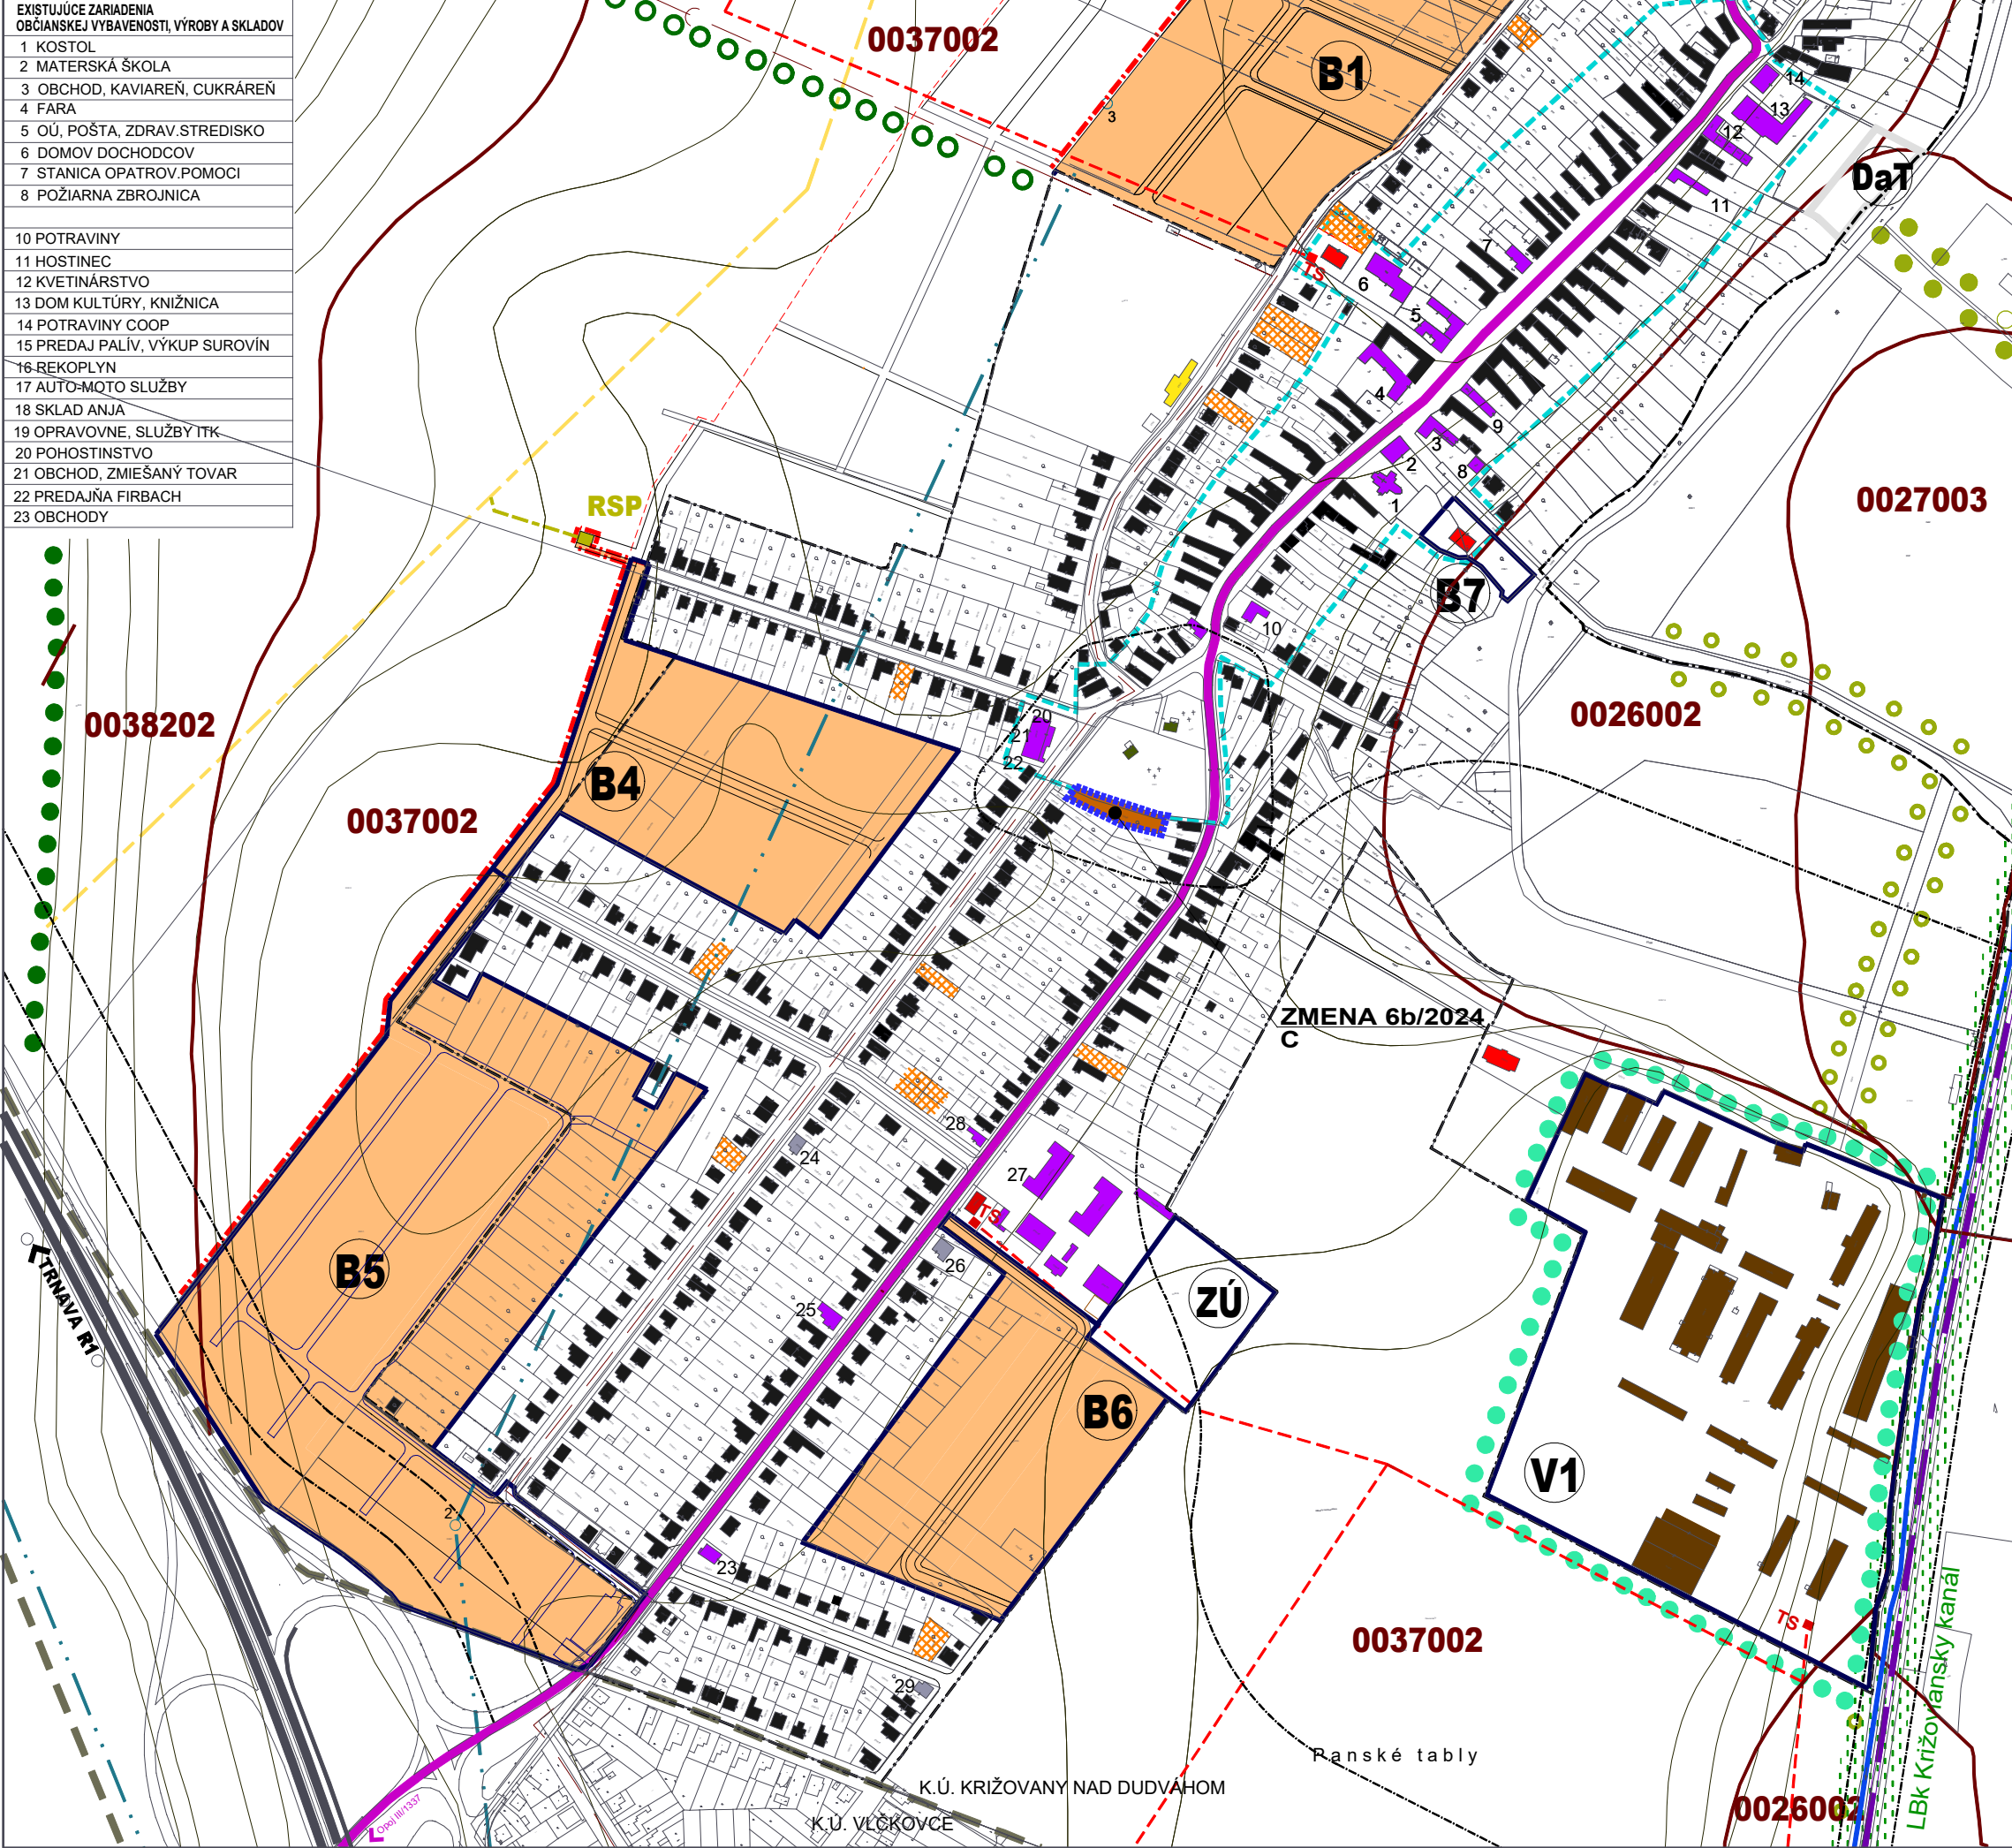

JESTV.STAV	NÁVRH	VÝHL'AD	
			HRANICA ZASTAVANÉHO ÚZEMIA OBCE
			HRANICA CENTRÁLNEJ ZÓNY OBCE
			PLOCHY BÝVANIA - RODINNÉ DOMY
			PLOCHY BÝVANIA - RODINNÉ DOMY-PRELUKY
			PLOCHY BÝVANIA - BYTOVÉ DOMY
			PLOCHY OBČIANSKEJ VYBAVENOSTI
			PLOCHY VÝROBY A SKLADOV
			PLOCHY DOPRAVNEJ A TECH. VYBAVENOSTI
			PLOCHY ŠPORTU A REKREÁCIE
			CINTORÍN
			BIOKORIDORY
			LÍNIOVÁ ZELEŇ
			VODNÝ TOK
			RÝCHLOSTNÁ CESTA R1
			CESTA III/1337, V SÍDLE ZBERNÁ KOMUNIK. B3
			ŽELEZNIČNÁ STANICA
			ŽELEZNIČNÁ TRAŤ
			HRANICA DP KRIŽOVANY N.DUDVÁHOM
			OCHRANNÉ PÁSMA ROZNEHO DRUHU
			VYUŽITIE PP NA NEPOL'ÚČELY - NÁVRH ÚPN
			HRANICA BPEJ, KÓD, SKUPINA
			ZaD 6/2024
			VYUŽITIE PP NA NEPOL'ÚČELY - ZMENA ÚPN
			HRANICA RIEŠENÉHO ÚZEMIA ZMENY 6/2024



ZMENY A DOPLNKY 6/2024 - NÁVRH
ÚZEMNÝ PLÁN OBCE KRIŽOVANY NAD DUDVÁHOM
OBSTARÁVATEĽ : OBEC KRIŽOVANY NAD DUDVÁHOM
SPRACOVATEĽ : A5 ATELIÉR ARCHITEKTÚRY A URBANIZMU TRNAVA

VYUŽITIE PP NA NEPOL'NOHOSPODÁRSKE ÚČELY

HLAVNÝ RIEŠITEĽ : ING.ARCH. PETER ODNOGA

1:5 000 **7** 12/2024