


ZMENY A DOPLNKY č.1 ÚZEMNÝ PLÁN OBCE PORUBA Pod Vihorlatom ŠIRŠIE VZŤAHY

M 1:50000

LEGENDA ZaD č.1

STAV	NÁVRH	
		Katastrálna hranica obce
		Hranice zastavaného územia k 1.1.1990
		Chránené vtáčie územie "Vihorlatské vrchy"
		Plochy rodinných domov
		Plocha dobývacieho priestoru (lom)
		Plochy občianskej vybavenosti
		Plochy fotovoltaickej elektrárne
		Zemľnínska cyklomagistrála

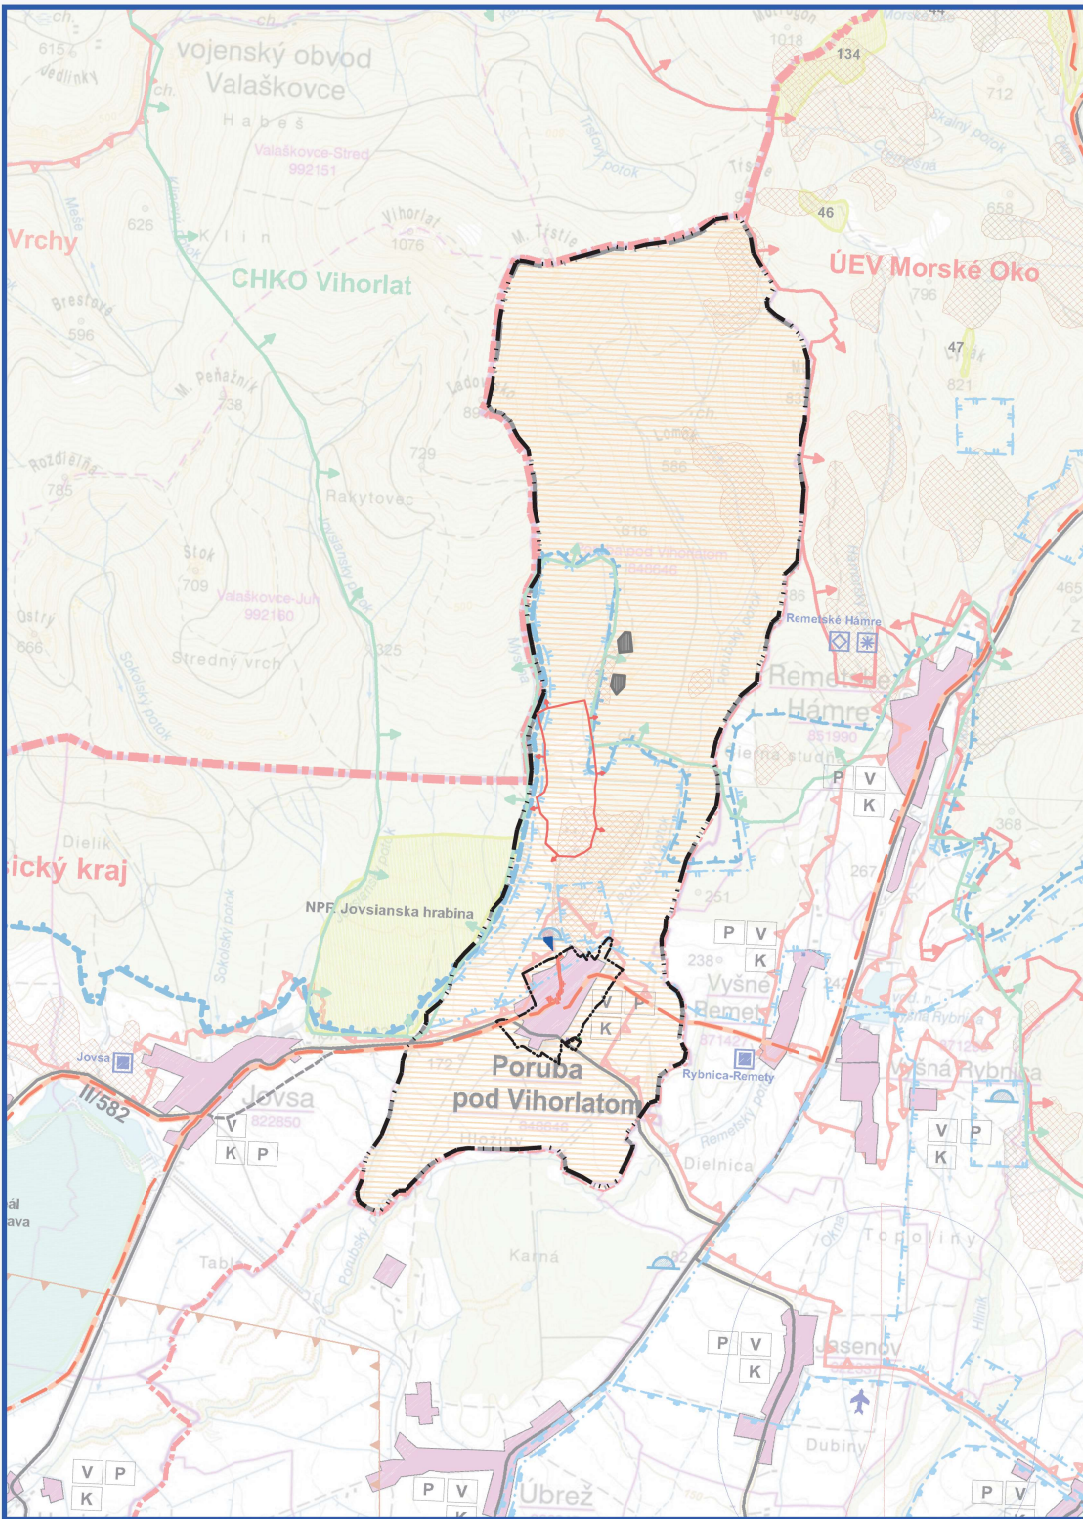

ÚZEMNÝ PLÁN OBCE PORUBA Pod Vihorlatom Zmeny a doplnky č. 1

Obstarávateľ:	Obec Poruba Pod Vihorlatom	BOSKOV s.r.o. Myslína 15, HUMENNÉ www.boskov.sk
Odborne spôsobilá osoba pre obstarávanie ÚPD:	Ing. Iveta SABAKOVÁ	
Architekt ÚPD:	Ing. arch. Marianna BOŠKOVÁ	
Časť	NÁVRH	Zok. číslo: XXXX
Názov výkresu:	ŠIRŠIE VZŤAHY	Dátum: 04. 2024
		Mierka: 1:50000
		Čís. výkresu: 01

