


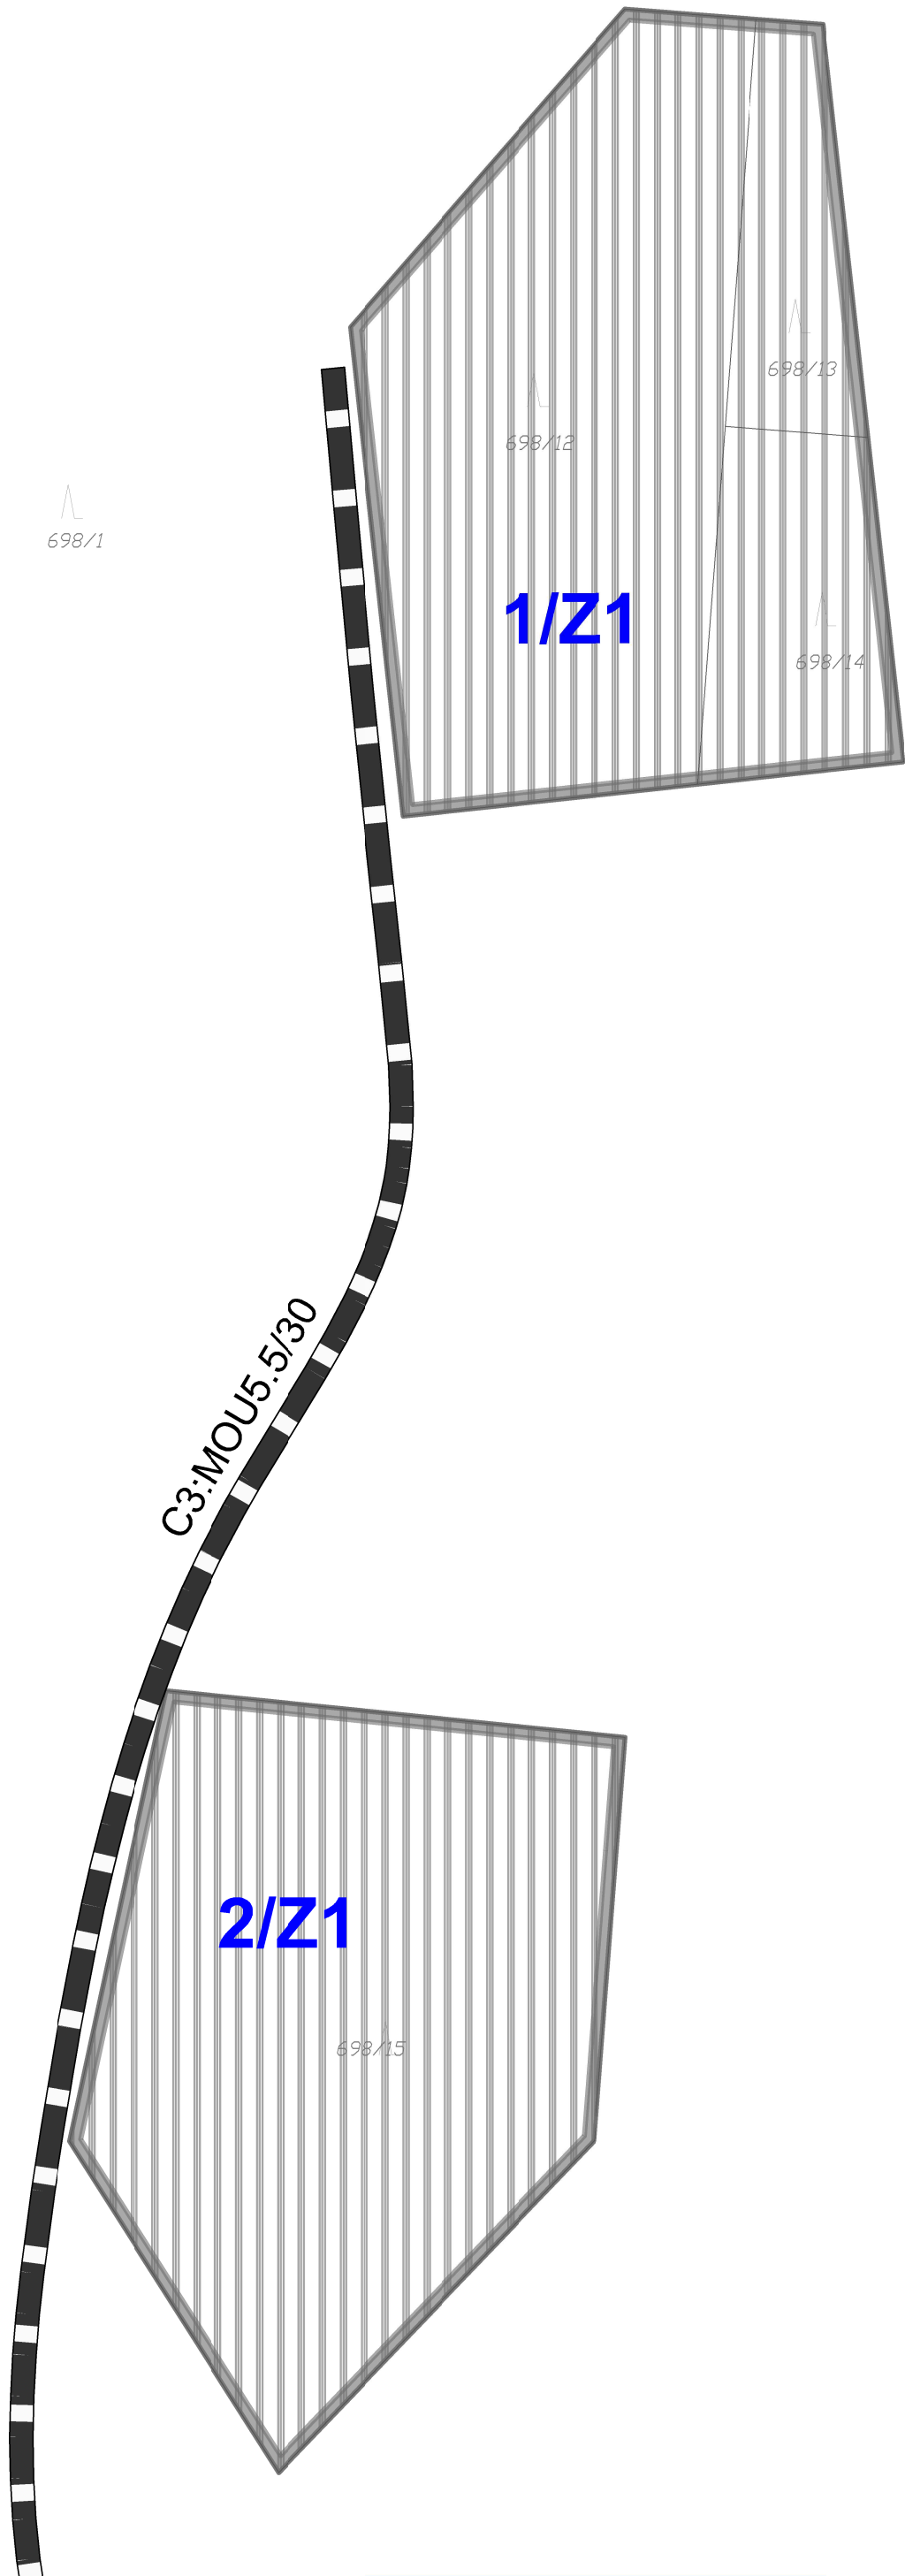


ZMENY A DOPLNKY č.1
ÚZEMNÝ PLÁN OBCE
PORUBA Pod Vihorlatom

VEREJNÉ DOPRAVNÉ VYBAVENIE

M 1:2000

LEGENDA ZaD č.1

STAV	NÁVRH	
		Plocha dobývacieho priestoru (lom)
		Miestne prístupové a obslužné cesty
		Označenie lokality ZaD1

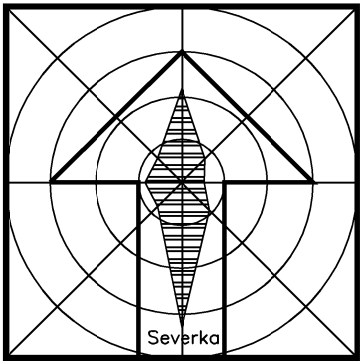

ÚZEMNÝ PLÁN OBCE PORUBA Pod Vihorlatom		
Zmeny a doplnky č. 1		
Obstarávateľ:	Obec Poruba Pod Vihorlatom	BOSKOV s.r.o. Myslína 15, HUMENNÉ www.boskov.sk
Odborne spôsobilá osoba pre obstarávanie ÚPD:	Ing. Iveta SABAKOVÁ	
Architekt ÚPD:	Ing. arch. Marianna BOŠKOVÁ	
Časť:	NÁVRH	Zak. číslo: XXXX
Názov výkresu:	VEREJNÉ DOPRAVNÉ VYBAVENIE	Dátum: 04. 2024
		Mierka: 1:2000
		Čís. výkresu: 4b