


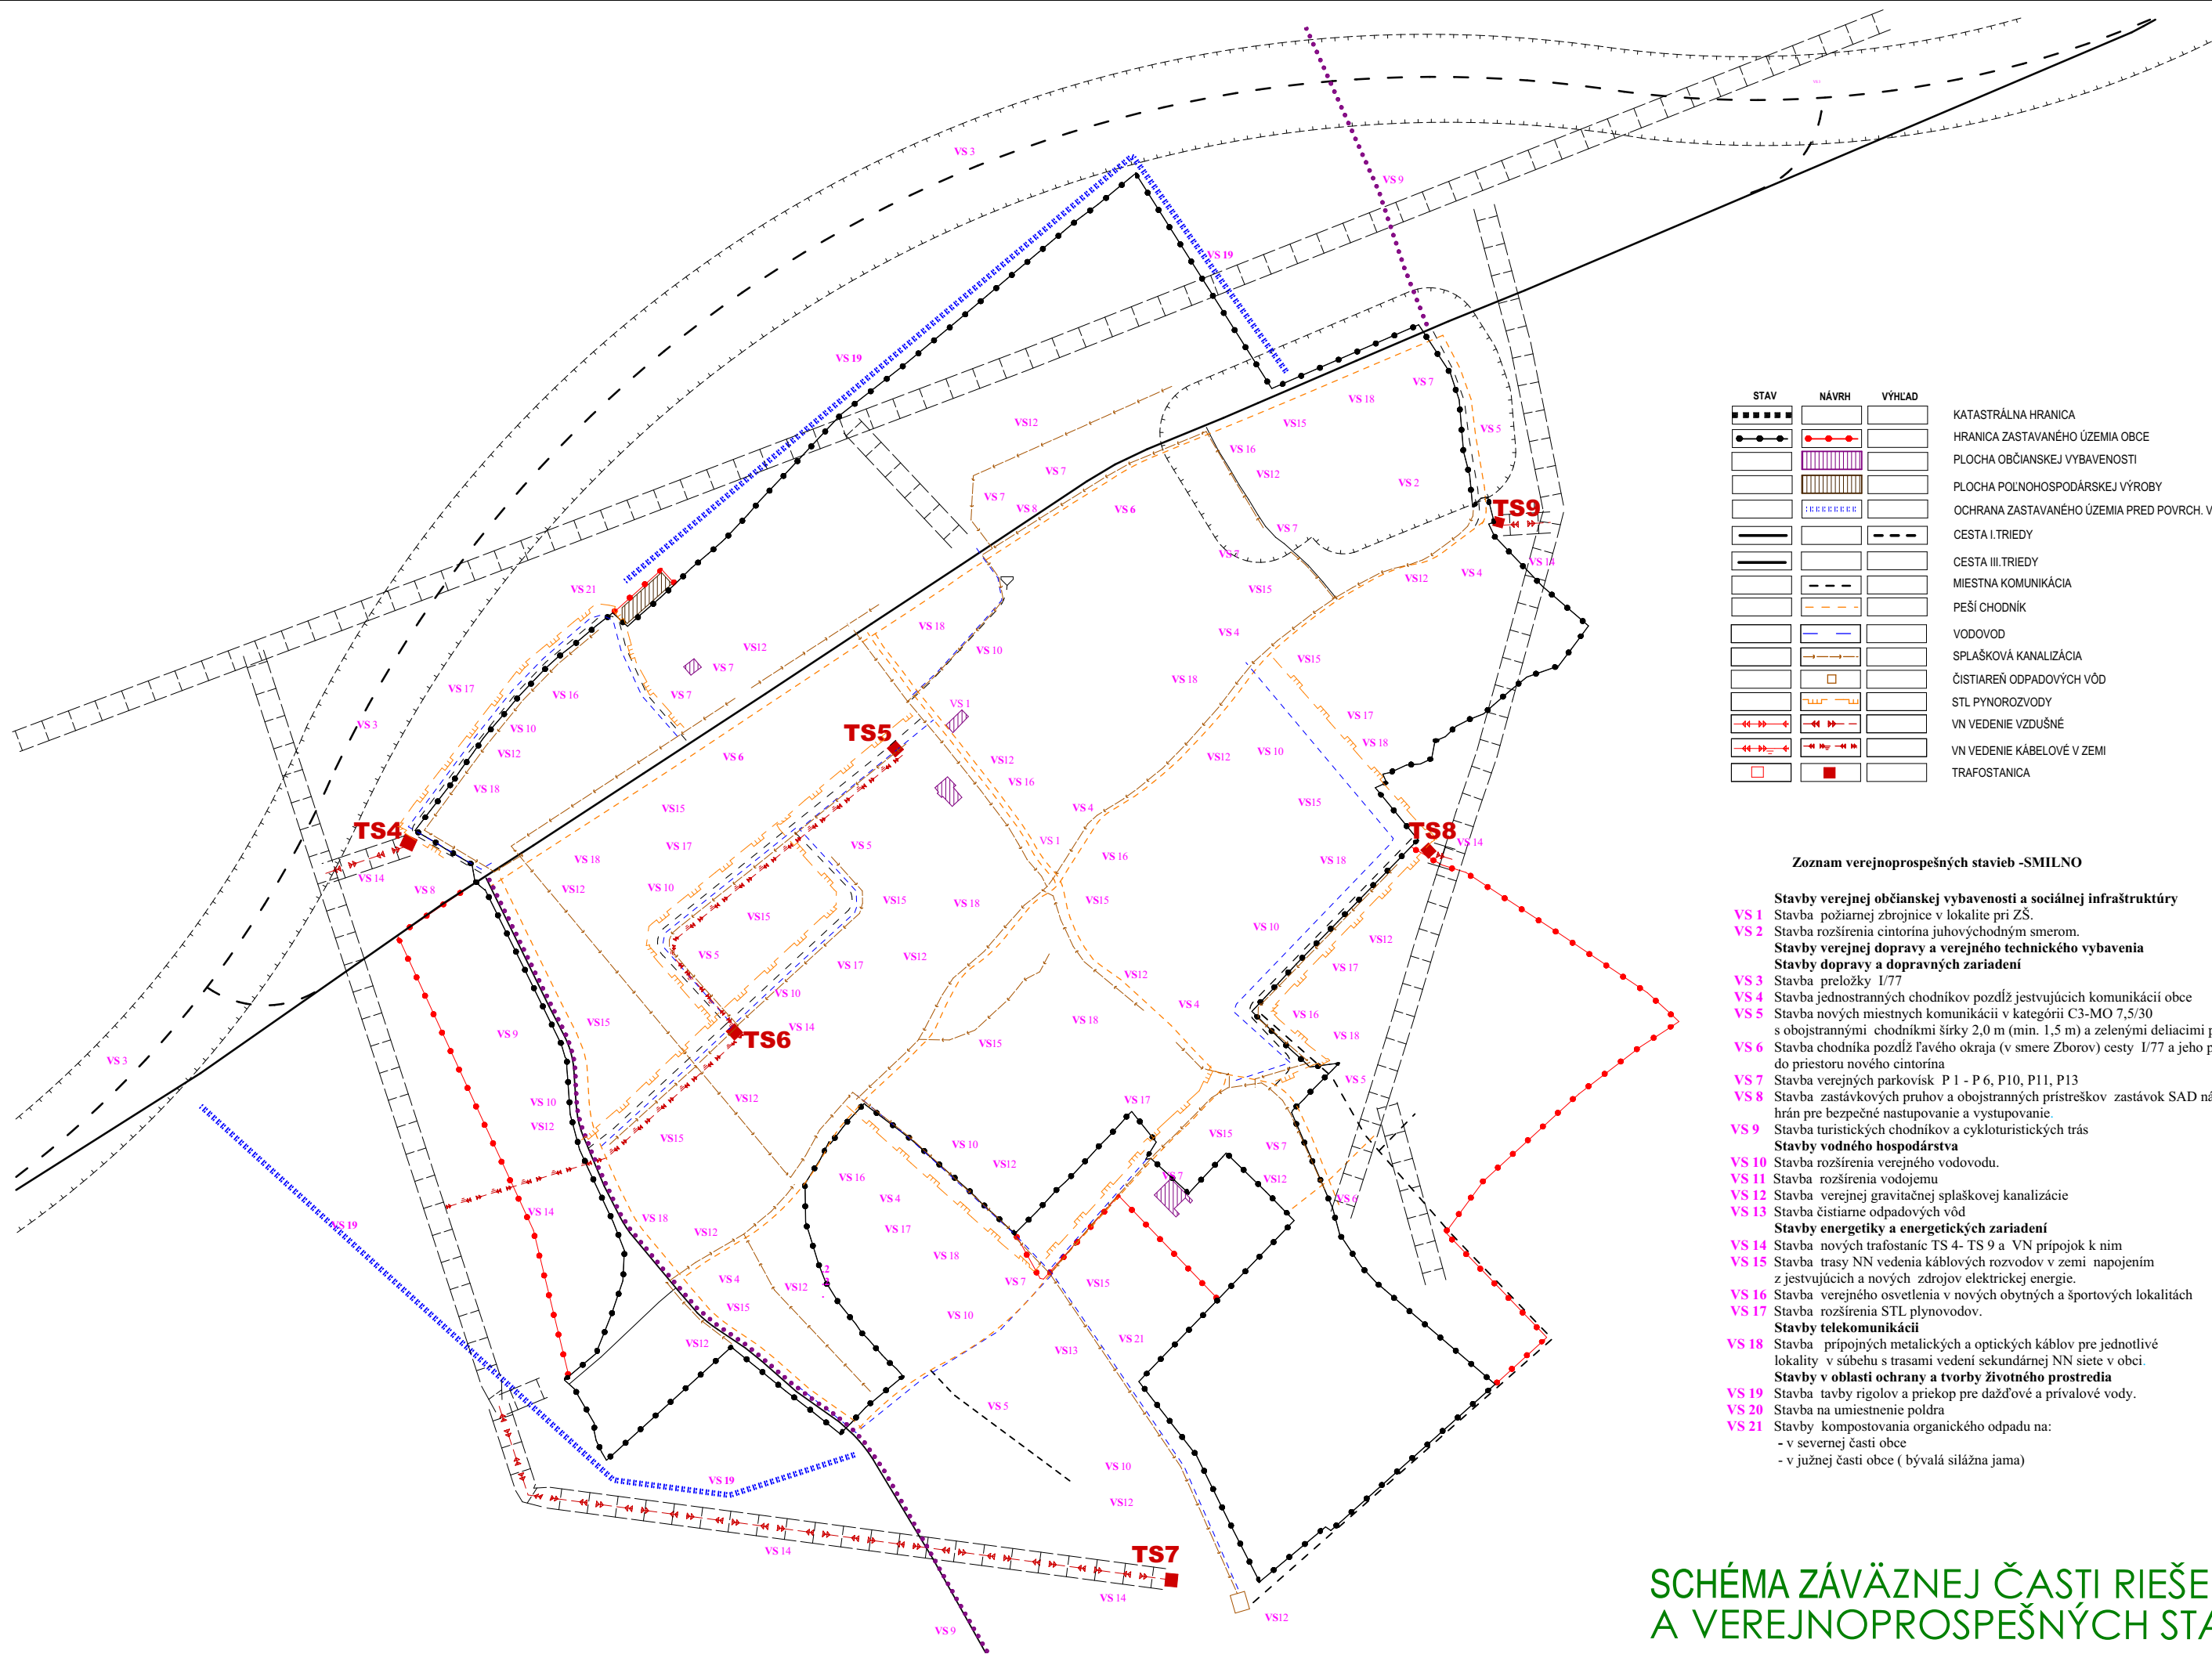

STAV	NÁVRH	VÝHLAD	
			KATASTRÁLNA HRANICA
			HRANICA ZASTAVANÉHO ÚZEMIA OBCE
			PLOCHA OBČIANSKEJ VYBAVENOSTI
			PLOCHA POĽNOHOSPODÁRSKEJ VÝROBY
			OCHRANA ZASTAVANÉHO ÚZEMIA PRED POVRCH. VODAMI
			CESTA I. TRIEDY
			CESTA III. TRIEDY
			MIESTNA KOMUNIKÁCIA
			PEŠÍ CHODNÍK
			VODOVOD
			SPLAŠKOVÁ KANALIZÁCIA
			ČISTIAREŇ ODPADOVÝCH VÔD
			STL PYNOROVODY
			VN VEDENIE VZDUŠNÉ
			VN VEDENIE KÁBELOVÉ V ZEMI
			TRAFOSTANICA

Zoznam verejnoprospešných stavieb -SMILNO

Stavby verejnej občianskej vybavenosti a sociálnej infraštruktúry

VS 1 Stavba požiarnej zbrojnice v lokalite pri ZŠ.

VS 2 Stavba rozšírenia cintorína juhovýchodným smerom.

Stavby verejnej dopravy a verejného technického vybavenia

Stavby dopravy a dopravných zariadení

VS 3 Stavba preložky I/77

VS 4 Stavba jednostranných chodníkov pozdĺž jestvujúcich komunikácií obce

VS 5 Stavba nových miestnych komunikácií v kategórii C3-MO 7,5/30

s obojstrannými chodníkmi šírky 2,0 m (min. 1,5 m) a zelenými deliacimi pásmi

VS 6 Stavba chodníka pozdĺž ľavého okraja (v smere Zborov) cesty I/77 a jeho predĺženie do priestoru nového cintorína

VS 7 Stavba verejných parkovísk P 1 - P 6, P10, P11, P13

VS 8 Stavba zastávkových pruhov a obojstranných prístreškov zastávok SAD nástupných hrán pre bezpečné nastupovanie a vystupovanie.

VS 9 Stavba turistických chodníkov a cykloturistických trás

Stavby vodného hospodárstva

VS 10 Stavba rozšírenia verejného vodovodu.

VS 11 Stavba rozšírenia vodojemu

VS 12 Stavba verejnej gravitačnej splaškovej kanalizácie

VS 13 Stavba čistiarne odpadových vôd

Stavby energetiky a energetických zariadení

VS 14 Stavba nových trafostaníc TS 4- TS 9 a VN prípojek k nim

VS 15 Stavba trasy NN vedenia káblových rozvodov v zemi napojením z jestvujúcich a nových zdrojov elektrickej energie.

VS 16 Stavba verejného osvetlenia v nových obytných a športových lokalitách

VS 17 Stavba rozšírenia STL plynovodov.

Stavby telekomunikácií

VS 18 Stavba prípojných metalických a optických káblov pre jednotlivé lokality v súbehu s trasami vedení sekundárnej NN siete v obci.

Stavby v oblasti ochrany a tvorby životného prostredia

VS 19 Stavba tavy rigolov a priekop pre dažďové a privalové vody.

VS 20 Stavba na umiestnenie poldra

VS 21 Stavby kompostovania organického odpadu na:

- v severnej časti obce
- v južnej časti obce (bývalá silážna jama)

**SCHÉMA ZÁVÄZNEJ ČASTI RIEŠENIA
A VEREJNOPROSPEŠNÝCH STAVIEB**