


Zoznam verejnoprospešných stavieb

- Stavby verejnej občianskej vybavenosti a sociálnej infraštruktúry**
- VS 1** Stavba požiarnej zbrojnice v lokalite pri ZŠ.
 - VS 2** Stavba rozšírenia cintorína juhovýchodným smerom.
- Stavby verejnej dopravy a verejného technického vybavenia**
- Stavby dopravy a dopravných zariadení**
- VS 3** Stavba preložky I/77
 - VS 4** Stavba jednostranných chodníkov pozdĺž jestvujúcich komunikácií obce
 - VS 5** Stavba nových miestnych komunikácií v kategórii C3-MO 7,5/30 s obojstrannými chodníkmi šírky 2,0 m (min. 1,5 m) a zelenými deliacimi pásmi
 - VS 6** Stavba chodníka pozdĺž ľavého okraja (v smere Zborov) cesty I/77 a jeho predĺženie do priestoru nového cintorína
 - VS 7** Stavba verejných parkovísk P 1 - P 6, P10, P11, P13
 - VS 8** Stavba zastávkových pruhov a obojstranných prístreškov zastávok SAD nástupných hrán pre bezpečné nastupovanie a vystupovanie.
 - VS 9** Stavba turistických chodníkov a cykloturistických trás
- Stavby vodného hospodárstva**
- VS 10** Stavba rozšírenia verejného vodovodu.
 - VS 11** Stavba rozšírenia vodojemu
 - VS 12** Stavba verejnej gravitačnej splaškovej kanalizácie
 - VS 13** Stavba čistiarnie odpadových vôd
- Stavby energetiky a energetických zariadení**
- VS 14** Stavba nových trafostaníc TS 4- TS 9 a VN prípojok k nim
 - VS 15** Stavba trasy NN vedenia káblových rozvodov v zemi napojením z jestvujúcich a nových zdrojov elektrickej energie.
 - VS 16** Stavba verejného osvetlenia v nových obytných a športových lokalitách
 - VS 17** Stavba rozšírenia STL plynovodov.
- Stavby telekomunikácií**
- VS 18** Stavba pripojných metalických a optických káblov pre jednotlivé lokality v súbehu s trasami vedení sekundárnej NN siete v obci.
- Stavby v oblasti ochrany a tvorby životného prostredia**
- VS 19** Stavba tabvy rigolov a priekop pre dažďové a prívratové vody.
 - VS 20** Stavba na umiestnenie poldra
 - VS 21** Stavby kompostovania organického odpadu na:
 - v severnej časti obce
 - v južnej časti obce (bývalá silážna jama)

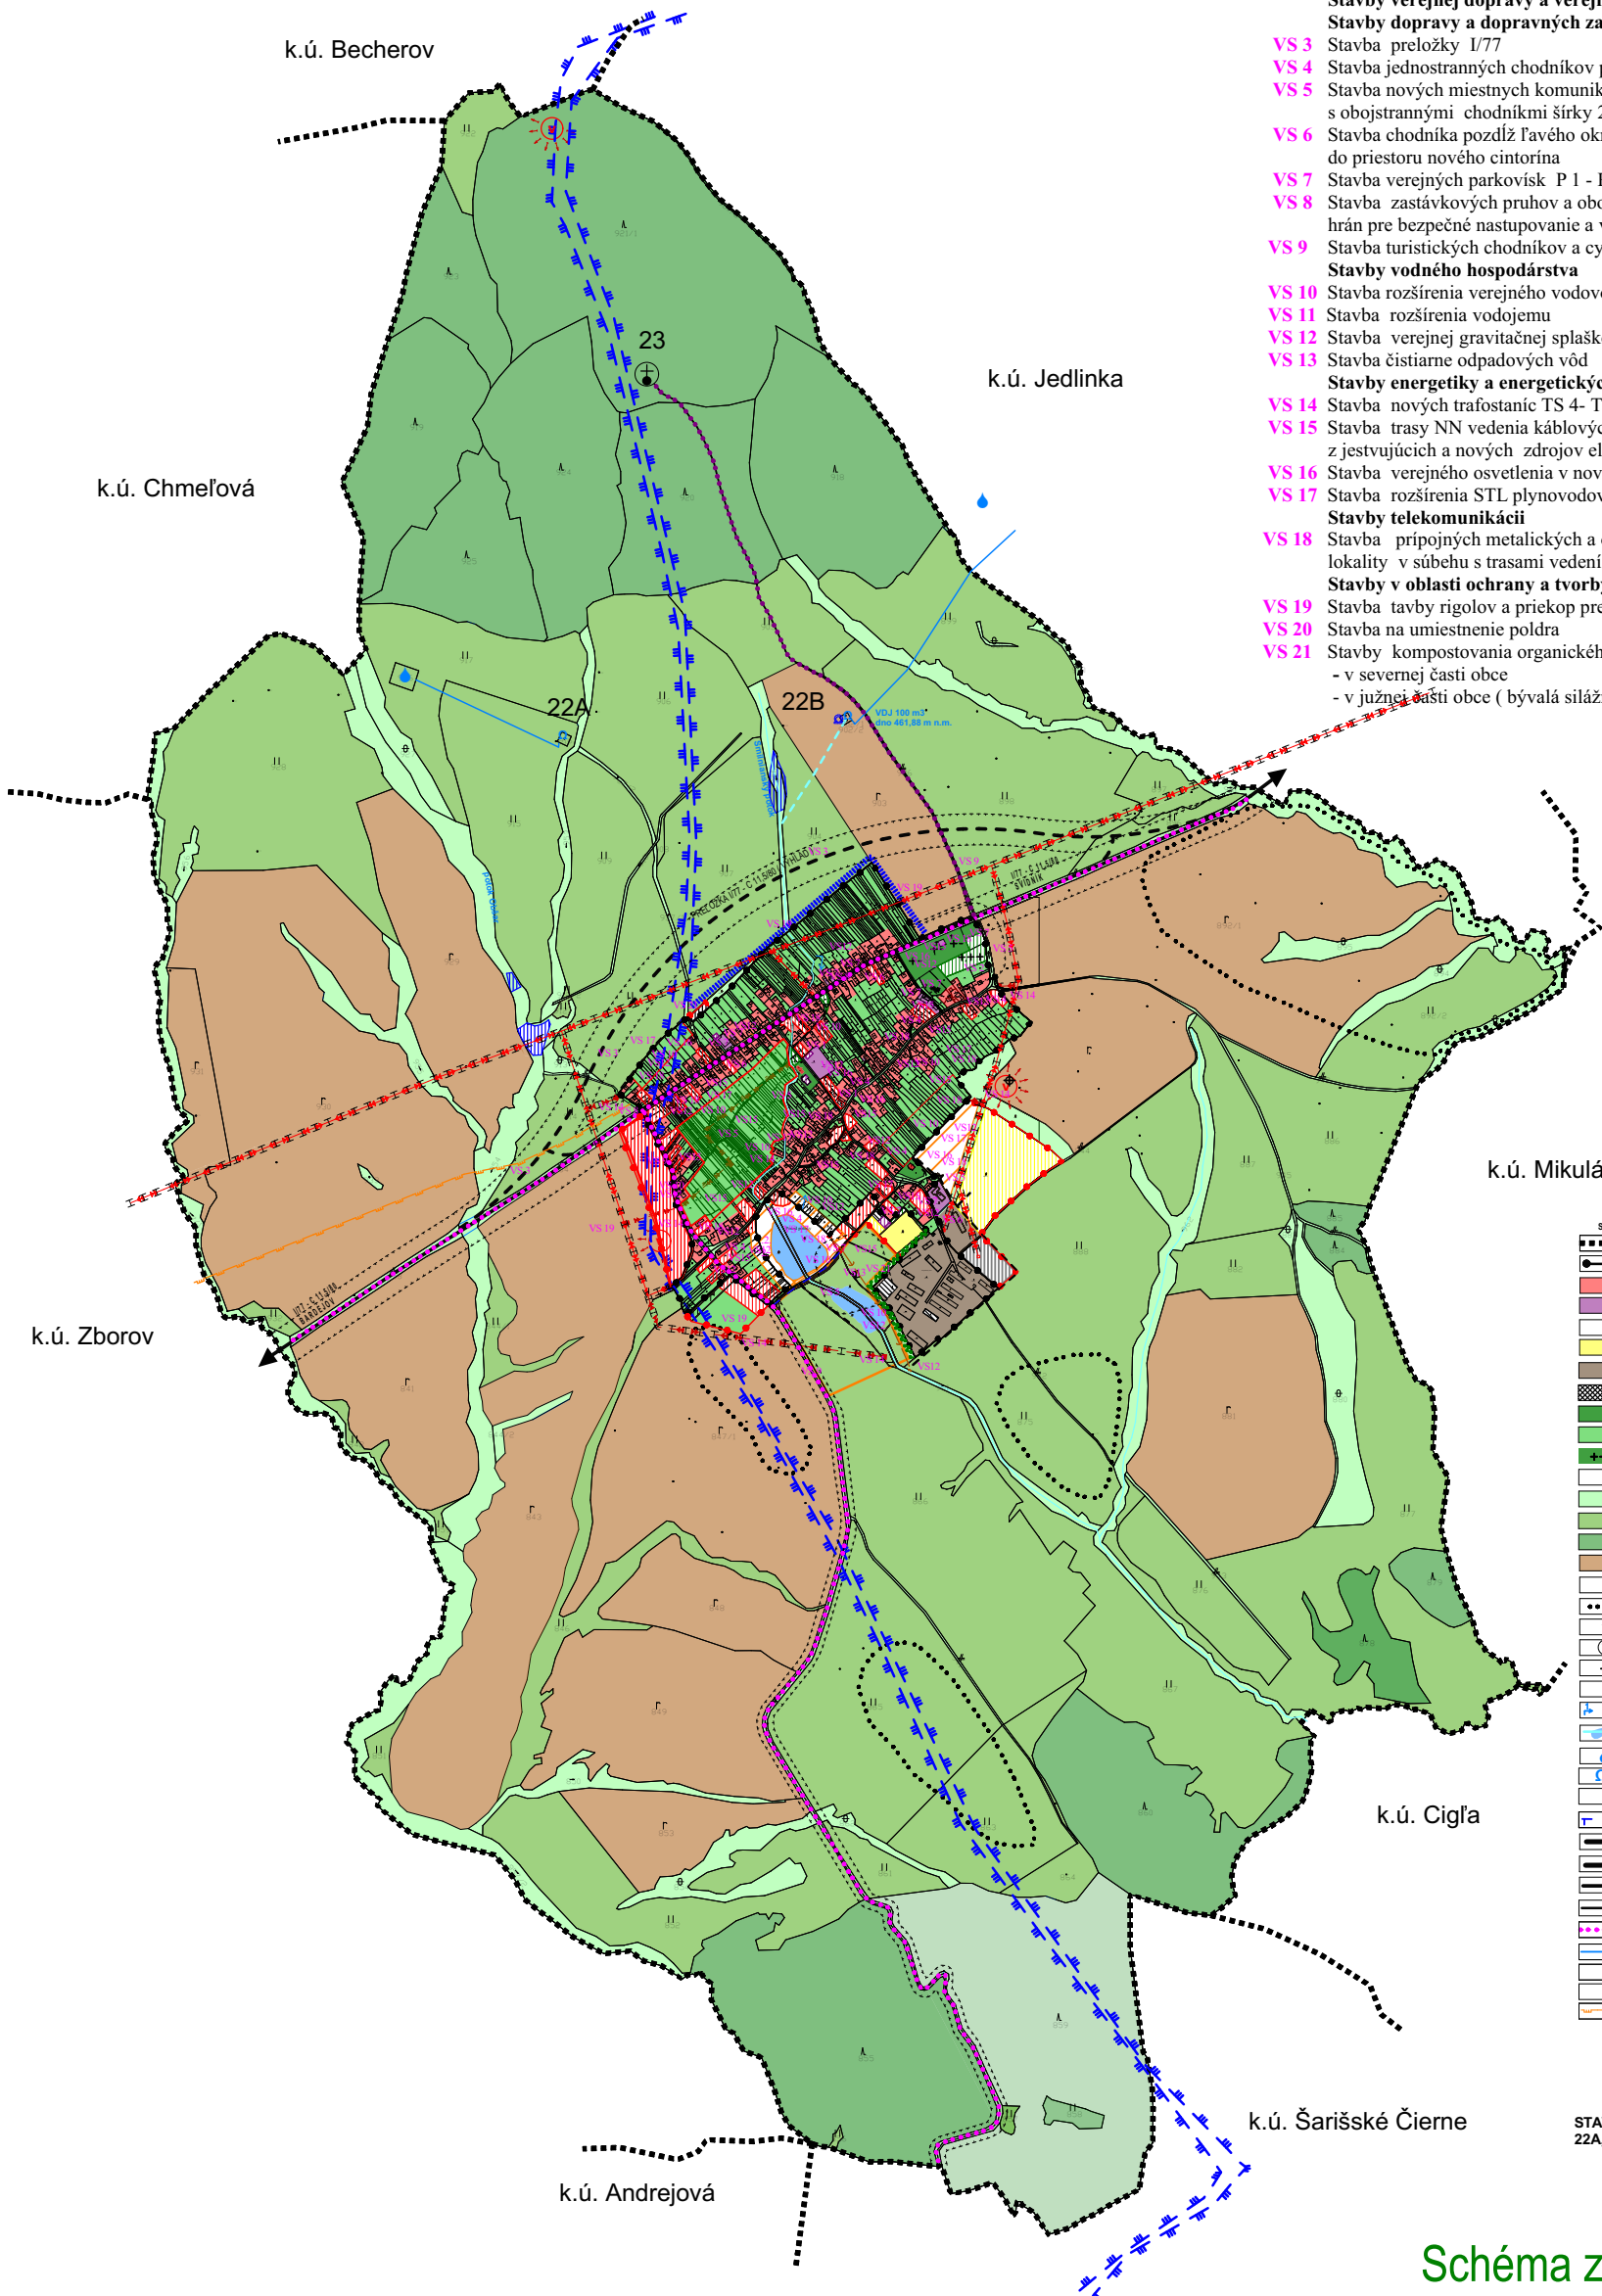

STAV	NÁVRH	VÝHĽAD	
			KATASTRÁLNA HRANICA
			HRANICA ZASTAVANÉHO ÚZEMIA OBCE
			PLOCHA RODINNÝCH DOMOV
			PLOCHA OBČIANSKEJ VYBAVENOSTI
			PLOCHA REKREÁCIE A CESTOVNÉHO RUCHU
			PLOCHA ŠPORTU
			PLOCHA POĽNOHOSPODÁRSKEJ VÝROBY
			PLOCHA TECHNICKÉHO VYBAVENIA
			VEREJNÁ ZELEN'
			ZELEN' RODINNÝCH DOMOV
			VYHRADENÁ ZELEN' - CINTORÍN
			VYHRADENÁ ZELEN' - IZOLAČNÁ ZELEN'
			SPRIEVODNÁ - LÍNOVÁ ZELEN'
			TRVALÝ TRÁVNATÝ PORAST
			LESY
			ORNÁ PÓDA
			VÝZNAMNÁ VÝHĽADKA
			ARCHEOLOGICKÁ LOKALITA
			KRÍŽ
			PÚTNICKÉ MIESTO
			PRIESTOROVÁ DOMINANTA
			OCHRANA ZASTAVANÉHO ÚZEMIA PRED POVRCH. VODAMI
			REGULÁCIA VODNÝCH TOKOV
			VODNÉ TOKY A PLOCHY
			VODNÝ ZDROJ - PRAMEN
			VODOJEM
			PREPAD Z VODOJEMU
			OP VODNÝCH ZDROJOV III. ST.
			CESTA I. TRIEDY
			CESTA III. TRIEDY
			MIESTNA KOMUNIKÁCIA
			VÝZNAMNÁ ÚČELOVÁ KOMUNIKÁCIA
			CYKLOTURISTICKÉ TRASY
			VODOVOD
			SPLAŠKOVÁ KANALIZÁCIA
			ČISTIAREN' ODPADOVÝCH VÔD
			STL PLYNOROZVODY

STAV :
22A, 22B - VODOJEMY, 23 - PÚTNICKÉ MIESTO "STOLČEK"

Schéma záväznej časti riešenia