



ÚZEMNÝ PLÁN OBCE

PRÍBOVCE

ZMENY A DOPLNKY č.1

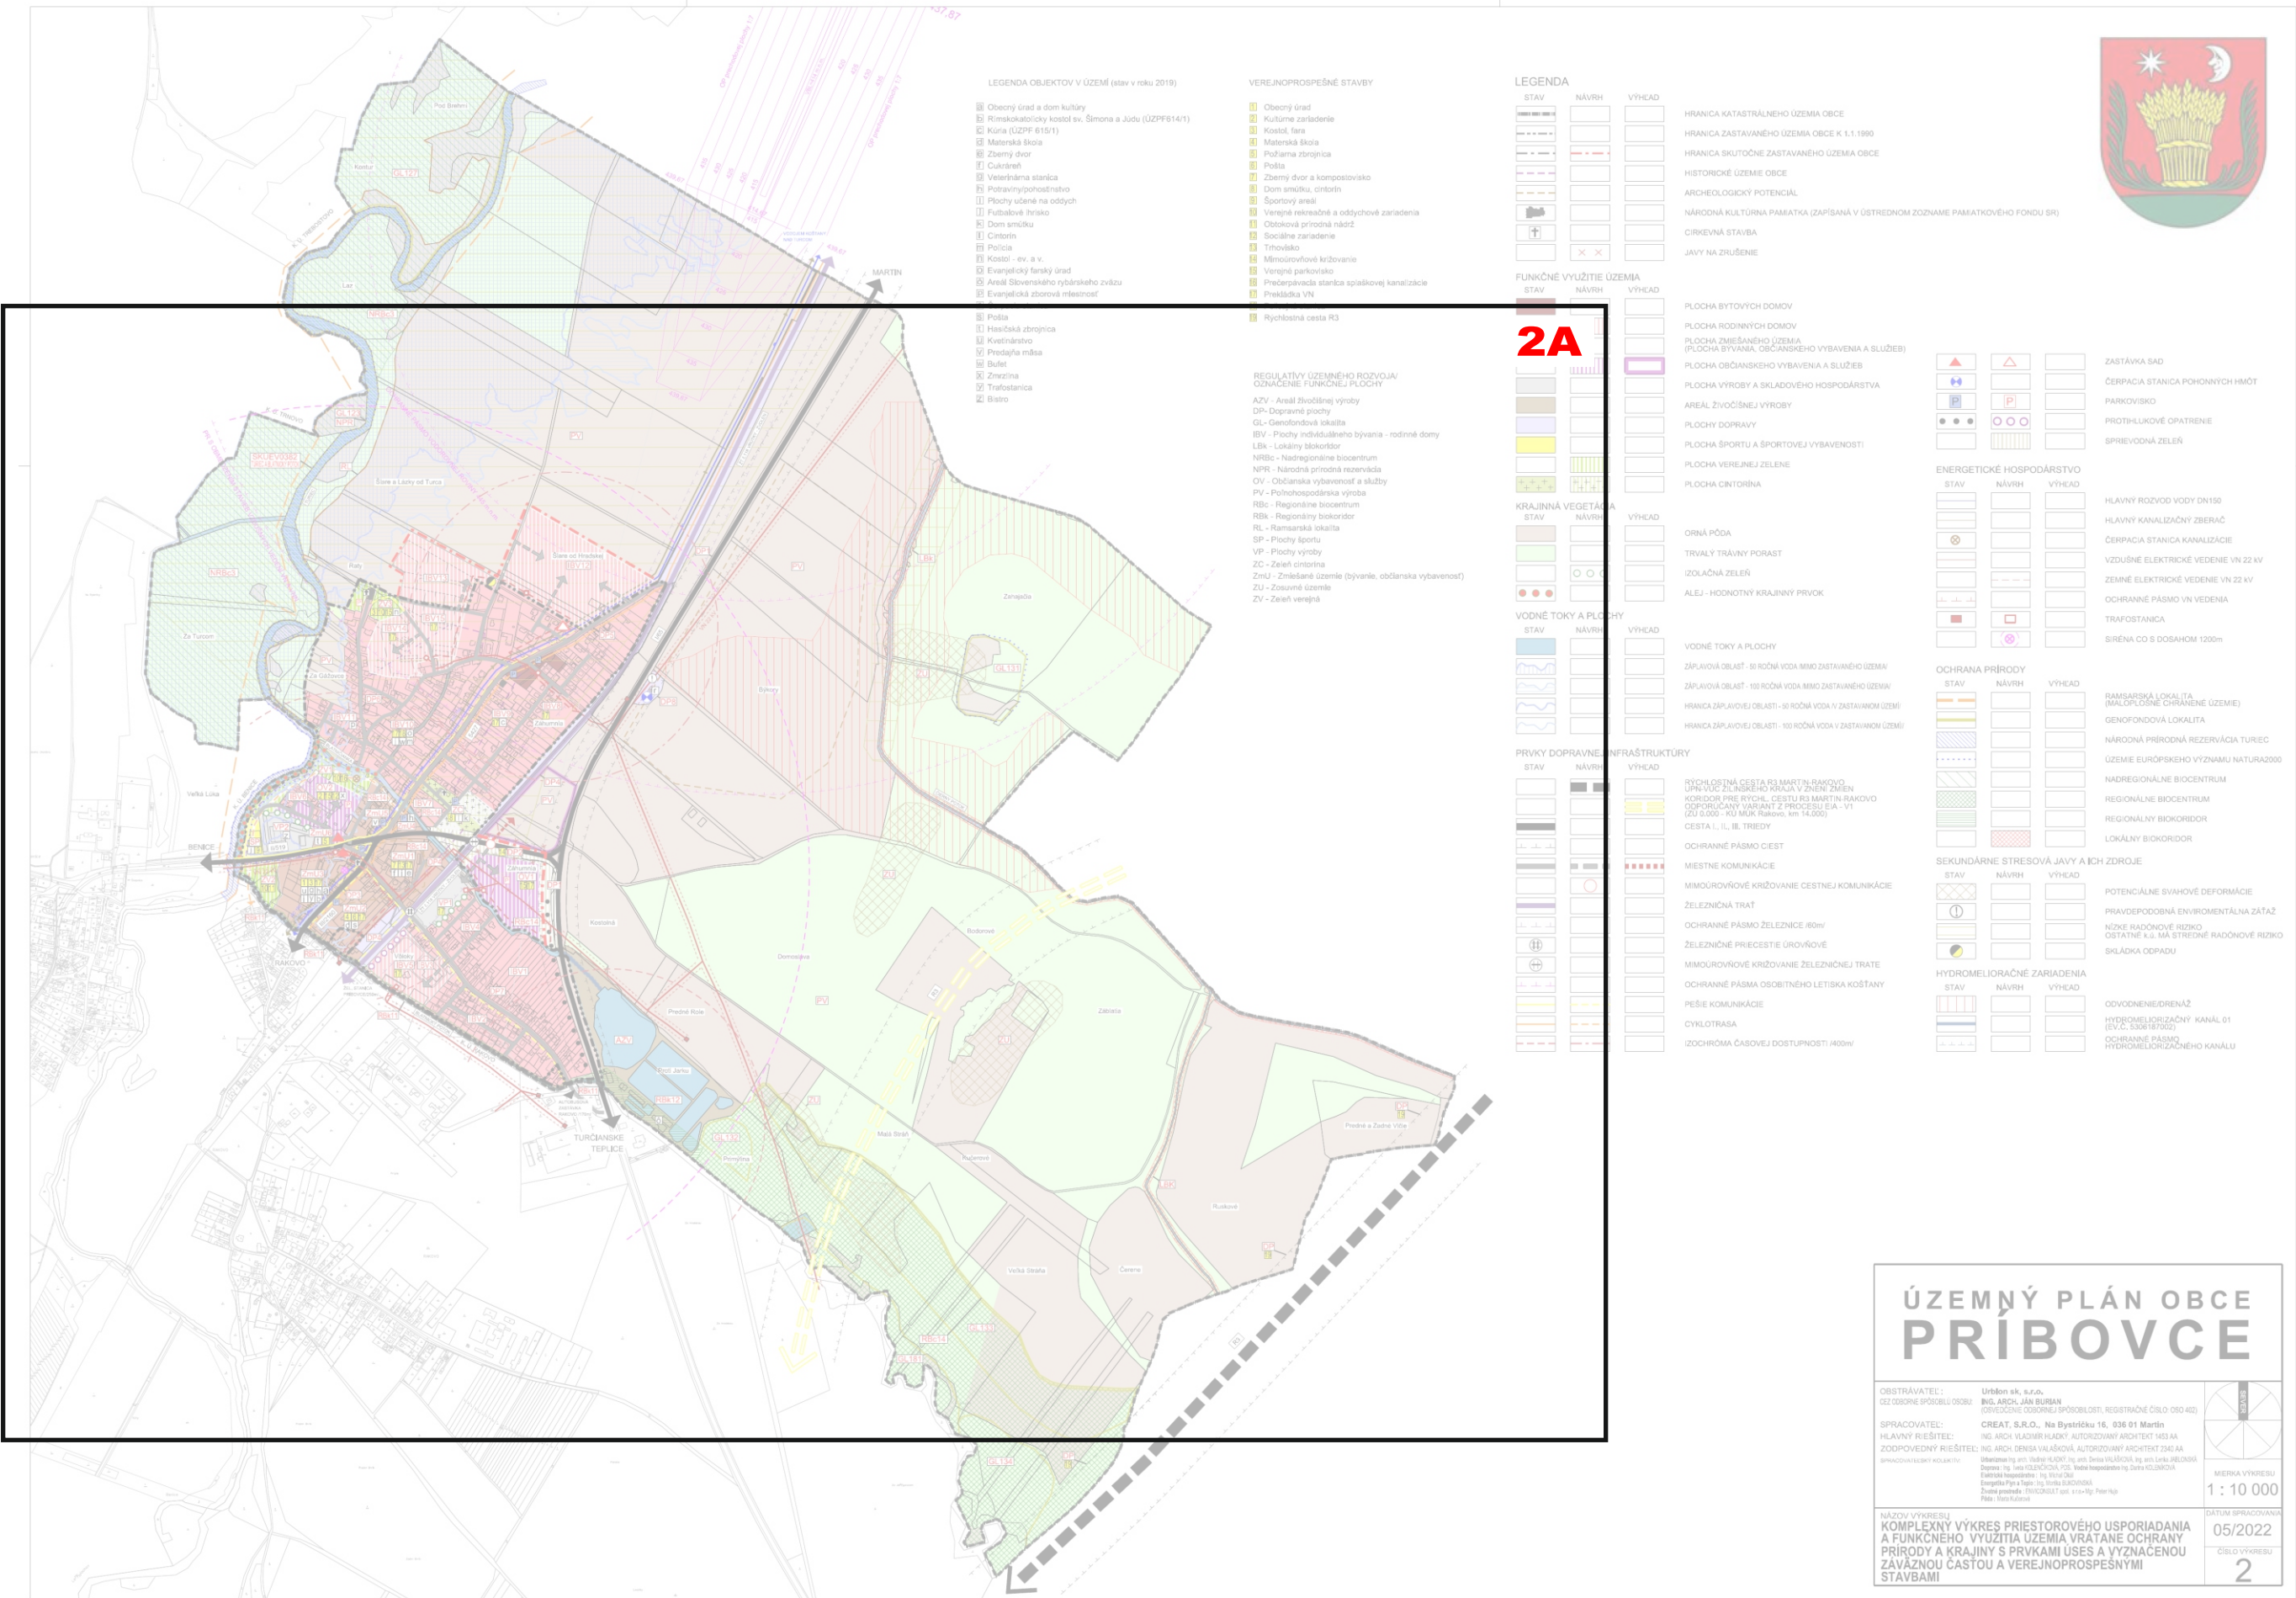

KOMPLEXNÝ VÝKRES PRIESTOROVÉHO USPORIADANIA A FUNKČNÉHO VYUŽITIA ÚZEMIA -
VRÁTANE OCHRANY PRÍRODY A KRAJINY S PRVKAMI ÚSES A VYZNAČENOU ZÁVÄZNOU ČASŤOU A VEREJNOPROSPEŠNÝMI STAVBAMI
KLAD VÝKRESOV PRE ZMENY A DOPLNKY č.1 - SCHÉMA PRE VÝKRES č.2

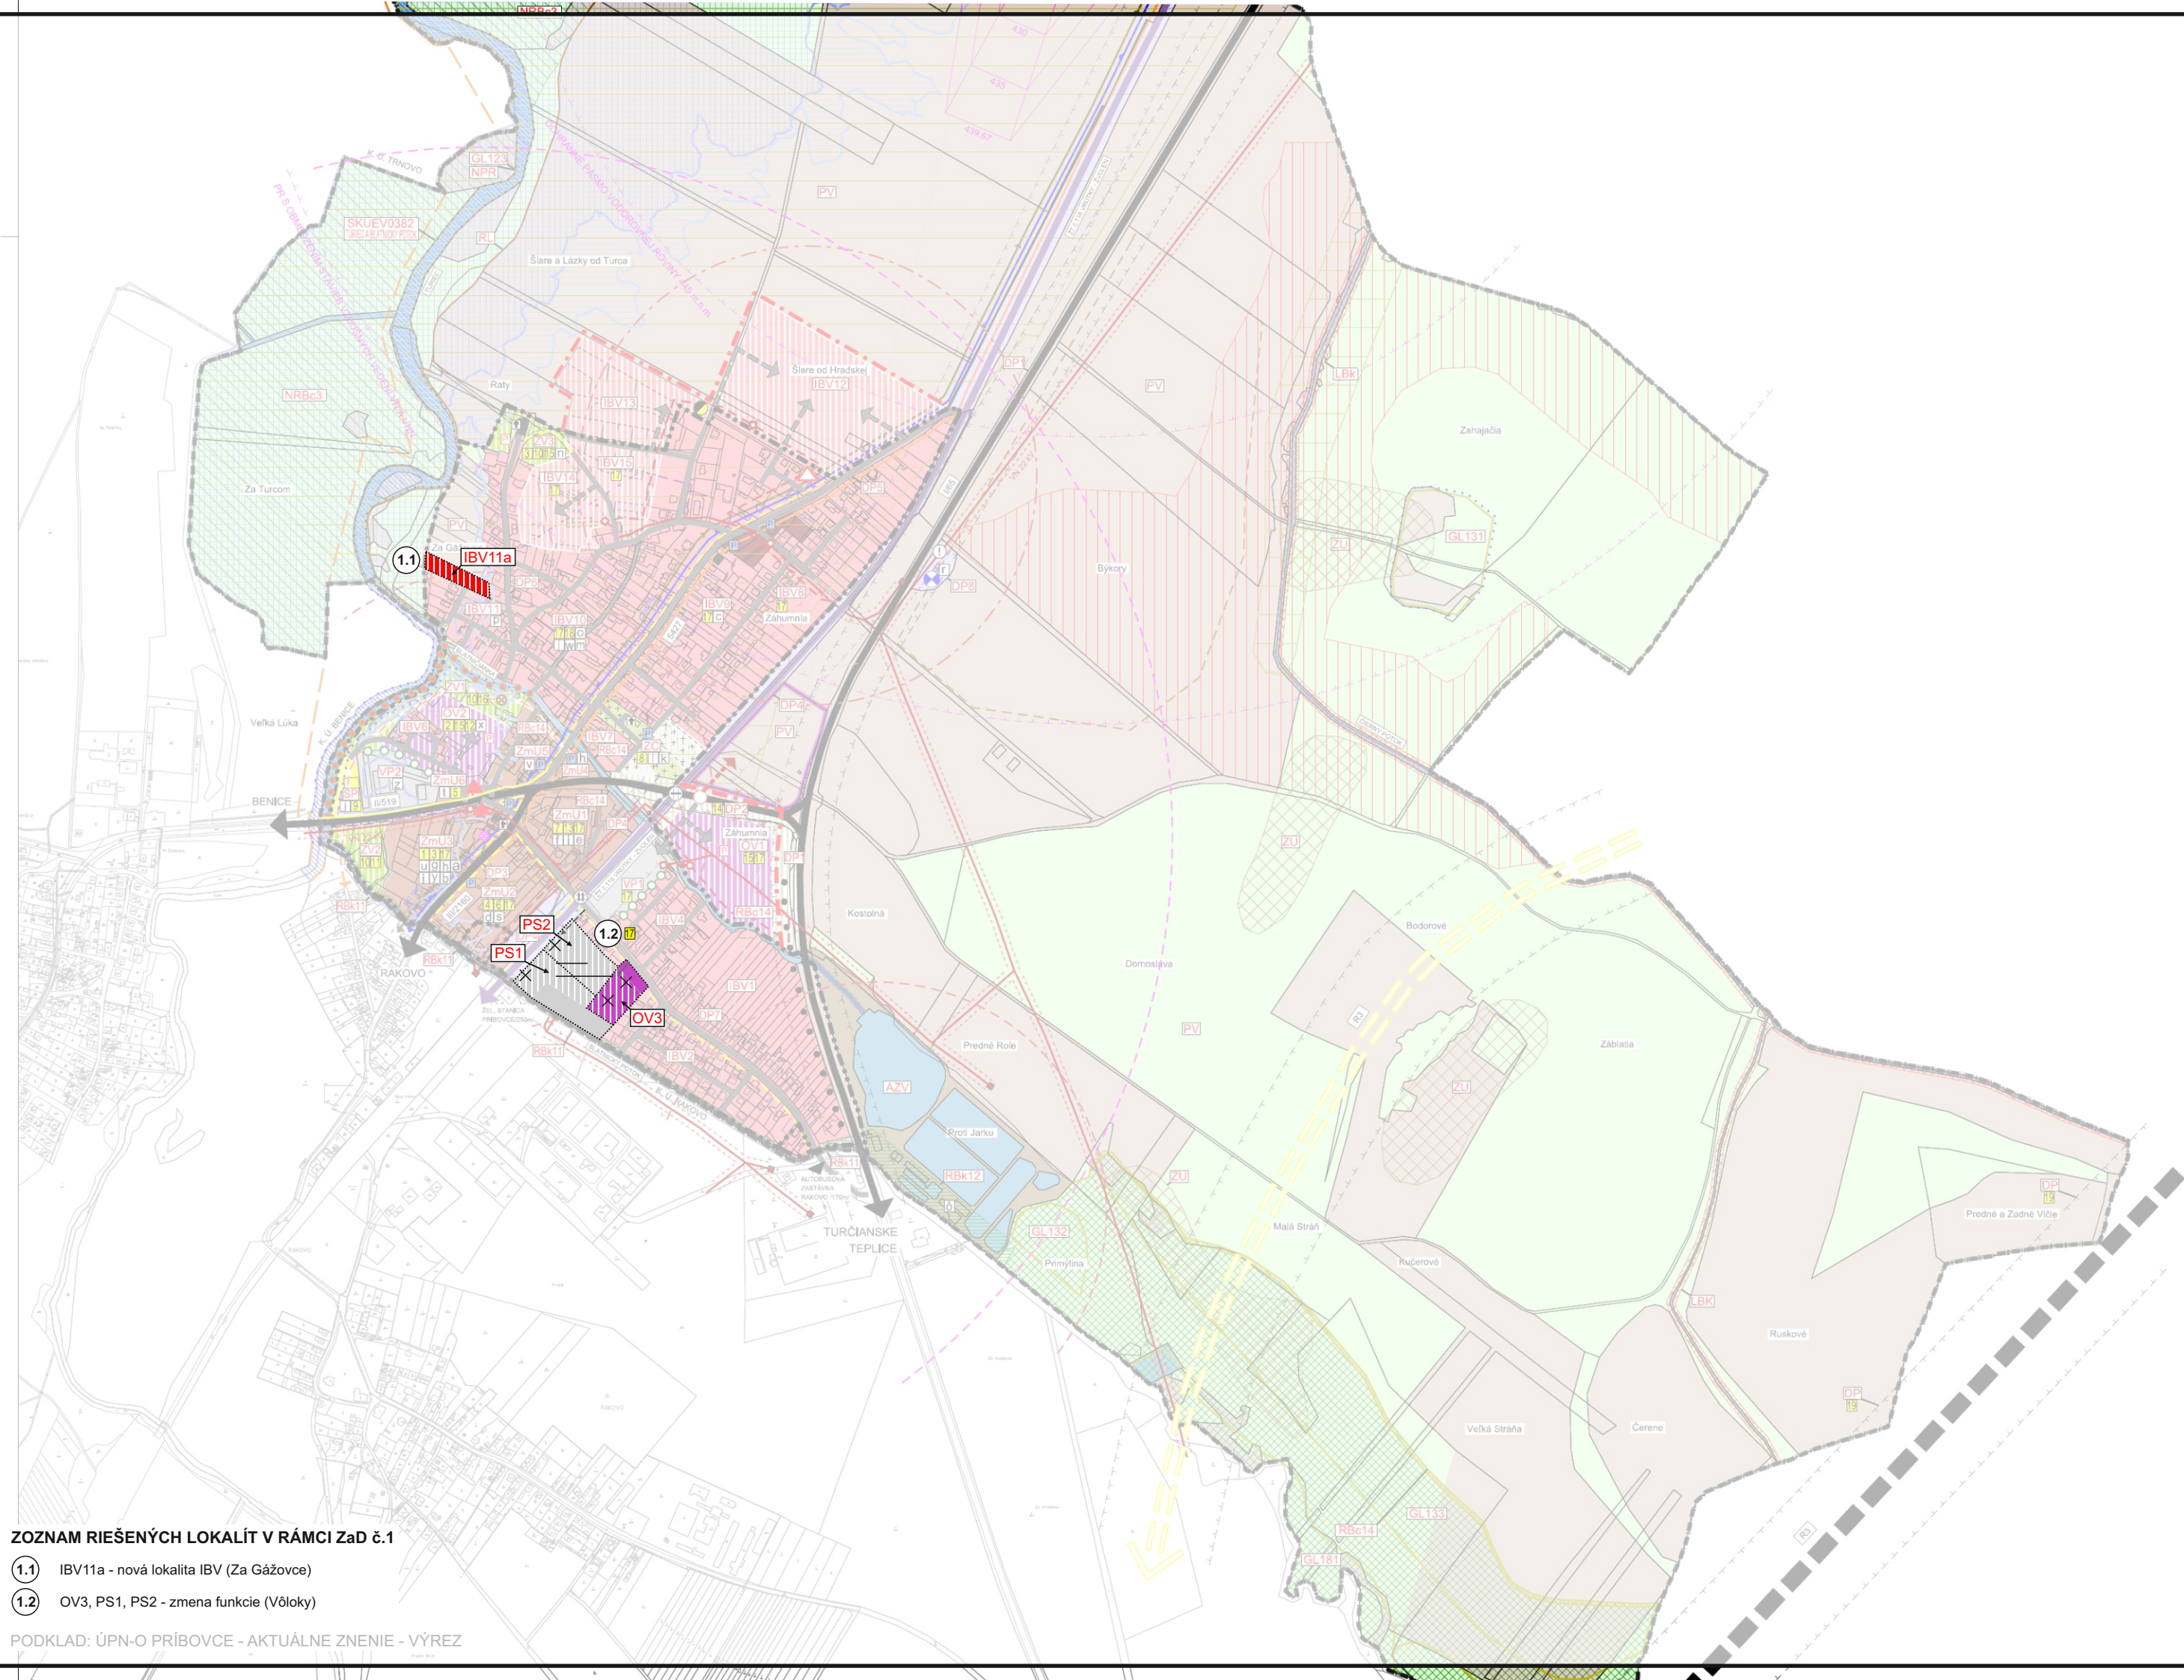

Zoznam riešených lokalít v rámci Zač č.1

- 1.1 IBV11a - nová lokalita IBV (Za Gážovce)
- 1.2 OV3, PS1, PS2 - zmena funkcie (Vôloky)

PODKLAD: ÚPN-O PRÍBOVCE - AKTUÁLNE ZNENIE - VÝREZ

STAV	NÁVRH	VÝHLAD

STAV	NÁVRH	VÝHLAD

STAV	NÁVRH	VÝHLAD

STAV	NÁVRH	VÝHLAD


JAVY NA ZRUŠENIE, NEPLATNÉ ÚDAJE

PLOCHA CINTORÍNA

ALEJ – HODNOTNÝ KRAJINNÝ PRVOK

HRANICA ZÁPLAVOVEJ OBLASTI - 100 ROČNÁ VODA V ZASTAVANOM ÚZEMÍ

IZOCHRÓMA ČASOVEJ DOSTUPNOSTI /400m.

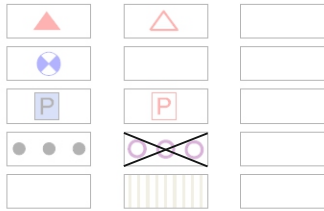

STAV	NÁVRH	VÝHLAD

STAV	NÁVRH	VÝHLAD

STAV	NÁVRH	VÝHLAD
		

STAV	NÁVRH	VÝHLAD

STAV	NÁVRH	VÝHLAD

SIRÉNA CO S DOSAHOM 1200m

LOKÁLNY B|OKOR|DOR

SKLÁDKA ODPADU

OCHRANNÉ PÁSMO HYDROMELIORIZAČNÉHO KANÁLU

OBSLUŽNÉ KOMUNIKÁCIE

- ☒ A Obecný úrad a dom kultúry
- ☒ B Rímskokatolícky kostol sv. Šimona a Júdu (ÚZPF614/1)
- ☒ C Kúria (ÚZPF 615/1)
- ☒ D Materská škola
- ☒ E Zberný dvor
- ☒ F Cukráreň
- ☒ G Veterinárna stanica
- ☒ H Potraviný/pohostinstvo
- ☒ I Plochy učené na oddych
- ☒ J Futbalové ihrisko
- ☒ K Dom smútku
- ☒ L Cintorín
- ☒ M Polícia
- ☒ N Kostol - ev. a v.
- ☒ O Evanjelický farský úrad
- ☒ P Areál Slovenského rybárskeho zväzu
- ☒ Q Evanjelická zborová miestnosť
- ☒ R Čerpadla stanica
- ☒ S Pošta
- ☒ T Hasičská zbrojnica
- ☒ U Kvetinárstvo
- ☒ V Predajňa mäsa
- ☒ W Bufet
- ☒ X Zmrzlina
- ☒ Y Trafostanica
- ☒ Z Bistro

- 1 Obecny úrad
- 2 Kultúrne zariadenie
- 3 Kostol, fara
- 4 Materská škola
- 5 Požiarna zbrojnica
- 6 Pošta
- 7 Zberný dvor a kompostovisko
- 8 Dom smútku, cintorín
- 9 Športový areál
- 10 Verejné rekreačné a oddychové zariadenia
- 11 Obtoková prírodná nádrž
- 12 Sociálne zariadenie
- 13 Trhovisko
- 14 Mímoúrovňové križovanie
- 15 Verejné parkovisko
- 16 Prečerpávača stanica splaškovej kanalizácie
- 17 **Prekladka VN**
- 18 Policačná stanica
- 19 Rýchlostná cesta R3

AZV - Areal živočišnej výroby
DP- Dopravné plochy
GL- Genofondová lokalita
IBV - Plochy individuálneho bývania - rodinné domy
LBk - Lokálny blokridor
NRBc - Nadregionálne biocentrum
NPR - Národná prírodná rezervácia
OV - Občianska vybavenosť a služby
PV - Poľnohospodárska výroba
RBc - Regionálne biocentrum
RBk - Regionálny blokridor
RL - Ramsarská lokalita
SP - Plochy športu
VP - Plochy výroby
ZC - Zeleň cintorína
ZmU - Zmiešané územie (bývanie, občianska vybavenosť)
ZU - Zosuvné územie
ZV - Zeleň verejná
PS - Plochy skladov



ÚZEMNÝ PLÁN OBCE PRÍBOVCE

ZMENY A DOPLNKY č.1

OBSTARÁVATEĽ:	OBEC PRÍBOVCE
SPRACOVATEĽ:	Ing.arch. Eleonóra Hejzlarová autorizovaný architekt SKA, 1629 AA
HLAVNÝ RIEŠITEĽ:	Ing.arch. Eleonóra Hejzlarová
GRAFICKÉ SPRACOVANIE:	Dávid Sebastián Hejzlar

**KOMPLEXNÝ VÝKRES PRIESTOROVÉHO USPORIADANIA
A FUNKČNÉHO VYUŽITIA ÚZEMIA - VRÁTANE OCHRANY
PRÍRODY A KRAJINY S PRVKAMI ÚSES A VYZNAČENOU
ZÁVÄZNOU ČASŤOU A VEREJNOPROSPEŠNÝMI
STAVBAMI**

MIERKA VÝKRESU
1:10 000

DÁTUM SPRACOVANIA
01/2025

ČÍSLO VÝKRESU
2

PODKLAD: ÚPN-O PRÍBOVCE - AKTUÁLNE ZNENIE - VÝREZ