


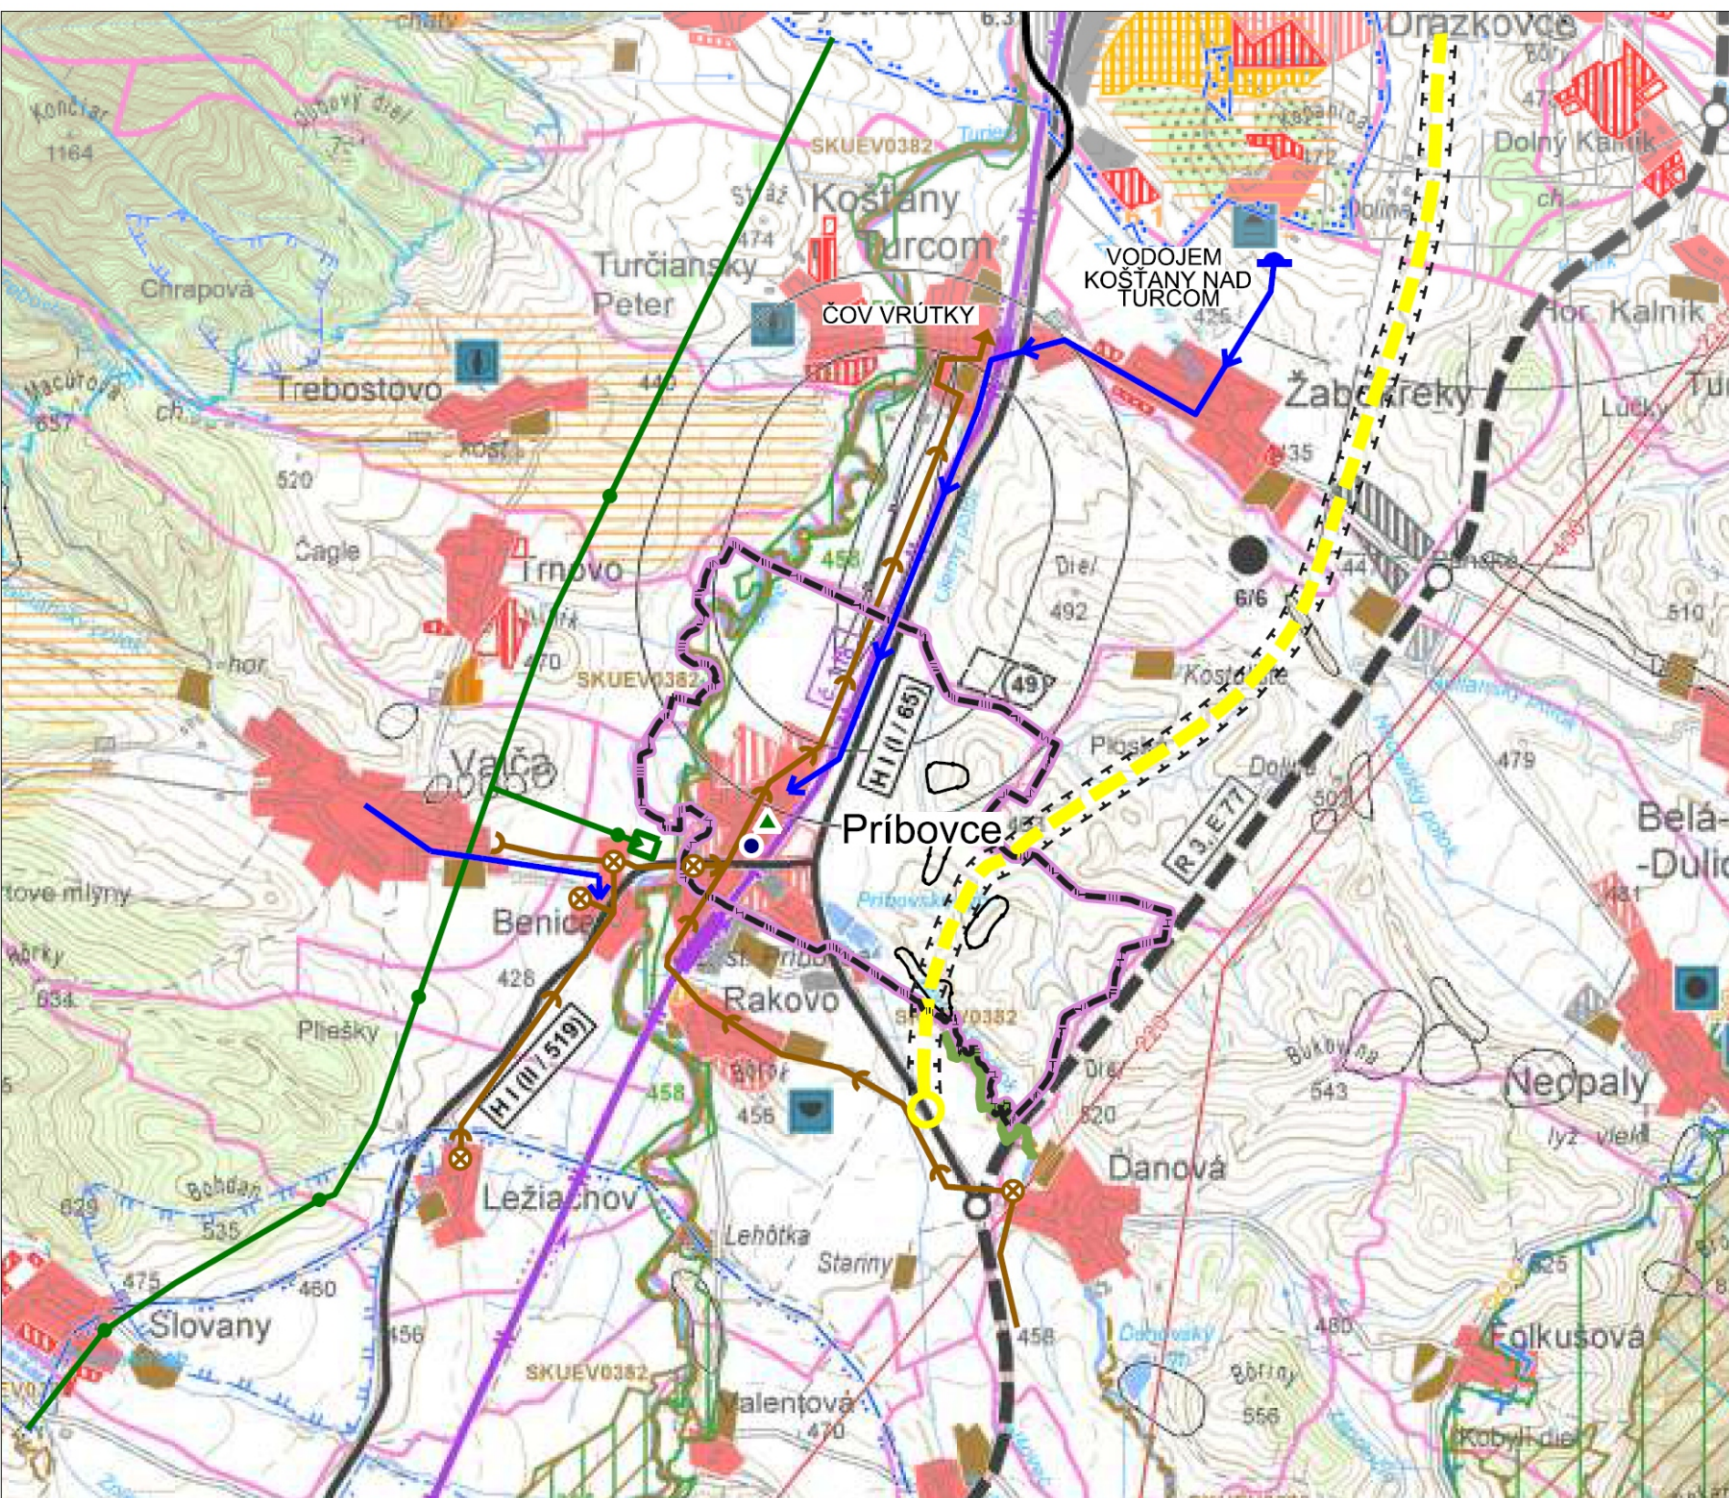

STAV	NÁVRH	VÝHLAD

RÝCHLOSTNÁ CESTA R3 MARTIN-RAKOVO
UPN-VÚC ŽILINSKEHO KRAJA V ZNENÍ ZMIEŇ
KORIDOR PRE RÝCHL. CESTU R3 MARTIN-RAKOVO
ODPORUČANÝ VARIANT Z PROCESU EIA - V1
(ZU 0,000 – KU MUK Rakovo, km 14,000)

STAV	NÁVRH	VÝHLAD
		HRANICA SLOVENSKEJ REPUBLIKY
		HRANICA REPUBLIKE SRBIJE
		HRANICA HRVATSKE
		HRANICA OBLASTI
		DOYTNE PLOCHI A PLOCHI OBLASTI
		PLOCHI PROMYSLNEJ VYROBY, SÍLADY
		PROMYSLNE PURY
		ZARADACA POSUCHOPOZDARSKU VYROBY
		PLOCHI ŠPORTOVYCH ZAKLADEN
		PLOCHI REKREACE A TURIZMU
		REKREACNY PRISTUP VÝŠŠIEHO VÝZNAMU
		PRIE DYNAMICKÉHO VÝVOJU
		PLOCHI VÝZNAMNEJ ZELENE A OTOVORNÉ
		PLOCHI LESOPARKOV
		KUPELNÉ ÚZEMIE
		PLOCHI OSOBNÉHO ÚČINENIA
		SÁHČOVÉ DIFERENCIACE
		CHIMÁRNÉ LOŽSKOVÉ ÚZEMIE
		CONTRASTY PRISTUPU LOŽSKU NEKONTRASTNÉ

[illegible]

STAV	NÁVRH	VÝHLAD
		VÝKONKOVÁ KATEGORICKÁ ŽELEZNIČNÁ TRAT'
		ŽELEZNIČNÁ TRAT' I. KATEGORIE
		ŽELEZNIČNÁ TRAT' II. KATEGORIE
		ELEKTRIČNÁ ŽELEZNIČNÁ TRAT'
		ŽELEZNIČNÁ STANICA
		ŽELEZNIČNÁ ZASTÁVKA
		ZNAČOVNICA NÁKLADNÁ ŽELEZNIČNÁ STANICA
		TUNEL ŽELEZNIČNÝ, VRT
		HRANIČNÝ PŘECHOD ŽELEZNIČNÝ
		LETISKO HLAVNÍ SÍŤE PŘI MEZINÁRODNÍ DOPRAVĚ
		REGIONÁLNÍ LETISKO S ROZVOJOVÝMI MOŽNOSTAMI
		LETISKO PŘI LETISKÉ PRÁČE
		REKREOTAČNÍ VODNÍ DOPRAVA
		OSLOVENÉ MÍSTO TURISMU A CESTOVNÍHO RUCHU
		STŘEDISKO TURISMU, MEZINÁRODNÍ, CELOSTÁTNÍ
		LÉČEBNÉ A REKREOTAČNÍ KURULE
		CYKLOMAGISTRÁL PODOBA SLUŽEBNÍHO CYKLOJULU A DOPLNĚNÍ PODOBA UPÍN JULO
		HELIPORT, RÁDIOJAK

STAV	NÁVRH	VÝHLAD	
			POTEMNÁ LAMENKA
			BEHČKOVÁ LAMENKA
			KAMENOVÁ LAMENKA
			ODKROKOVÁ ŽELEZNIČNÁ TRAT'
			SLÁDKA KOMUNÁLNIEHO ODPAVU
			SLÁDKA PRÍRODNÉHO ODPAVU
			SPALOVNÁ ODPAVU
			HAZDZ V SPRÁVY A SPRACOVNÁ RÚR
			ODKALSKÁ
			ZDROJ ZNEČIŠŤOVANIA VODY: SÚROVÁ
			ZDROJ ZNEČIŠŤOVANIA VÓD
			VODNÁ CESTA, PRÍSTÁJ
			VODNÁ, VODNÁRNSKÁ NÁRŽ
			HRANICA CHRÁNENEJ VODNOROSPODÁRSKEJ OBLASTI
			PRVÝ ZDROJOVÝ PŤNÝCH VÓD I'
			PRVÝ ZDROJOVÝ PŤNÝCH VÓD II'
			PRVÝ ZDROJOVÝ PŤNÝCH VÓD III'
			OP I' PRÍRODNÝCH LIEČIVÝCH ZDROJOV

STAV	NÁVRH	VÝHLAD
		OP 9 - PRÍRODNÝCH ÚROŇVÝCH ZODOLUV A PRÍRODNÝCH MINERÁLYCH ZODOLUV
		OP 9 - PRÍRODNÝCH ÚROŇVÝCH ZODOLUV A PRÍR. MIN. ZODOLUV - POVOŠENIE OP 9
		MAJLOPOŠENÉ CHRÁNENÉ ÚZEMIE ZÓNA A - V. STUPEN OCHRANY
		MAJLOPOŠENÉ CHRÁNENÉ ÚZEMIE ZÓNA B - II. STUPEN OCHRANY
		MAJLOPOŠENÉ CHRÁNENÉ ÚZEMIE ZÓNA C - III. STUPEN OCHRANY
		NAVÝCHOVANE CHRÁNENÉ ÚZEMIE EUROPSKEHO VÝZNAMU SITUÁRIA 2000
		VEĽKOPLOŠNÉ CHRÁNENÉ ÚZEMIE ZÓNA A - V. STUPEN OCHRANY
		VEĽKOPLOŠNÉ CHRÁNENÉ ÚZEMIE ZÓNA B - II. STUPEN OCHRANY
		VEĽKOPLOŠNÉ CHRÁNENÉ ÚZEMIE ZÓNA C - III. STUPEN OCHRANY
		VEĽKOPLOŠNÉ CHRÁNENÉ ÚZEMIE ZÓNA D - IV. STUPEN OCHRANY
		ARCHEOLOGICKÁ LOKALITA
		LOKALITA SVETOVÉHO KULTÚRNEHO DEDIČSTVA
		MIESTNA PAMÄTOVÁ REZERVAČIA
		PAMÄTOVÁ REZERVAČIA ÚJADOVÍ ANCHETEKTORIA
		PAMÄTOVÁ ZÓNA
		SKANZEN / ENKVIDIE ČÍSLOVÉJ ARCHITEKTURY V PRÍRODE
		HISTORICKÁ ZELEŇ (PAMÄTOVÉ CHRÁNENÉ PÁRKY)
		VÝZNAMNÁ NÁRODNÁ KULTÚRNA PAMÄTOVÁ

ÚZEMNÝ PLÁN OBCE PRÍBOVCE

OBSTRÁVATEL: CEZ ODBORNE SPÓSIBILŮ OSOBU:	Urbion sk, s.r.o. ING. ARCH. JÁN BURIAN (OSVEDČENIE ODBORNEJ SPÓSIBILOSTI), REGISTRAČNÉ ČÍSLO: OSO 402)
SPRACOVATEL: HLAVNÝ RIŠITEĽ:	CREAT, S.R.O., Na Bystríčku 16, 036 01 Martin ING. ARCH. VLADIMÍR HLADKÝ, AUTORIZOVANÝ ARCHITEKT 1453 AA
ZODPOVEDNÝ RIŠITEĽ: SPRACOVATEĽSKÝ KOLEKTÍV:	ING. ARCH. DENISA VALAŠKOVÁ, AUTORIZOVANÝ ARCHITEKT 2340 AA Urbanizmus ing. arch. Vladimír HLADKÝ, Ing. arch. Denisa VALAŠKOVÁ, Ing. arch. Lenka JABLONSKÁ Doprava: Ing. Irena KOLENČKOVÁ, POS. Vodné hospodárstvo Ing. Darina KOLENČKOVÁ Elektrické hospodárstvo: Ing. Miroslav Chlábek Energetika Plynu a Teplo: Ing. Monika BUKOVINSKÁ Životné prostredie: ENVICONSLT spol. s r.o.-Mgr. Peter Hujó Pôda: Janka Kuchárová

VÝKRES ŠIRŠÍCH VZŤAHOV

MIERKA VÝKRESU
1 : 50 000

DÁTUM SPRACOVANIA	10.2020
-------------------	---------

ČÍSLO VÝKRESU
1