


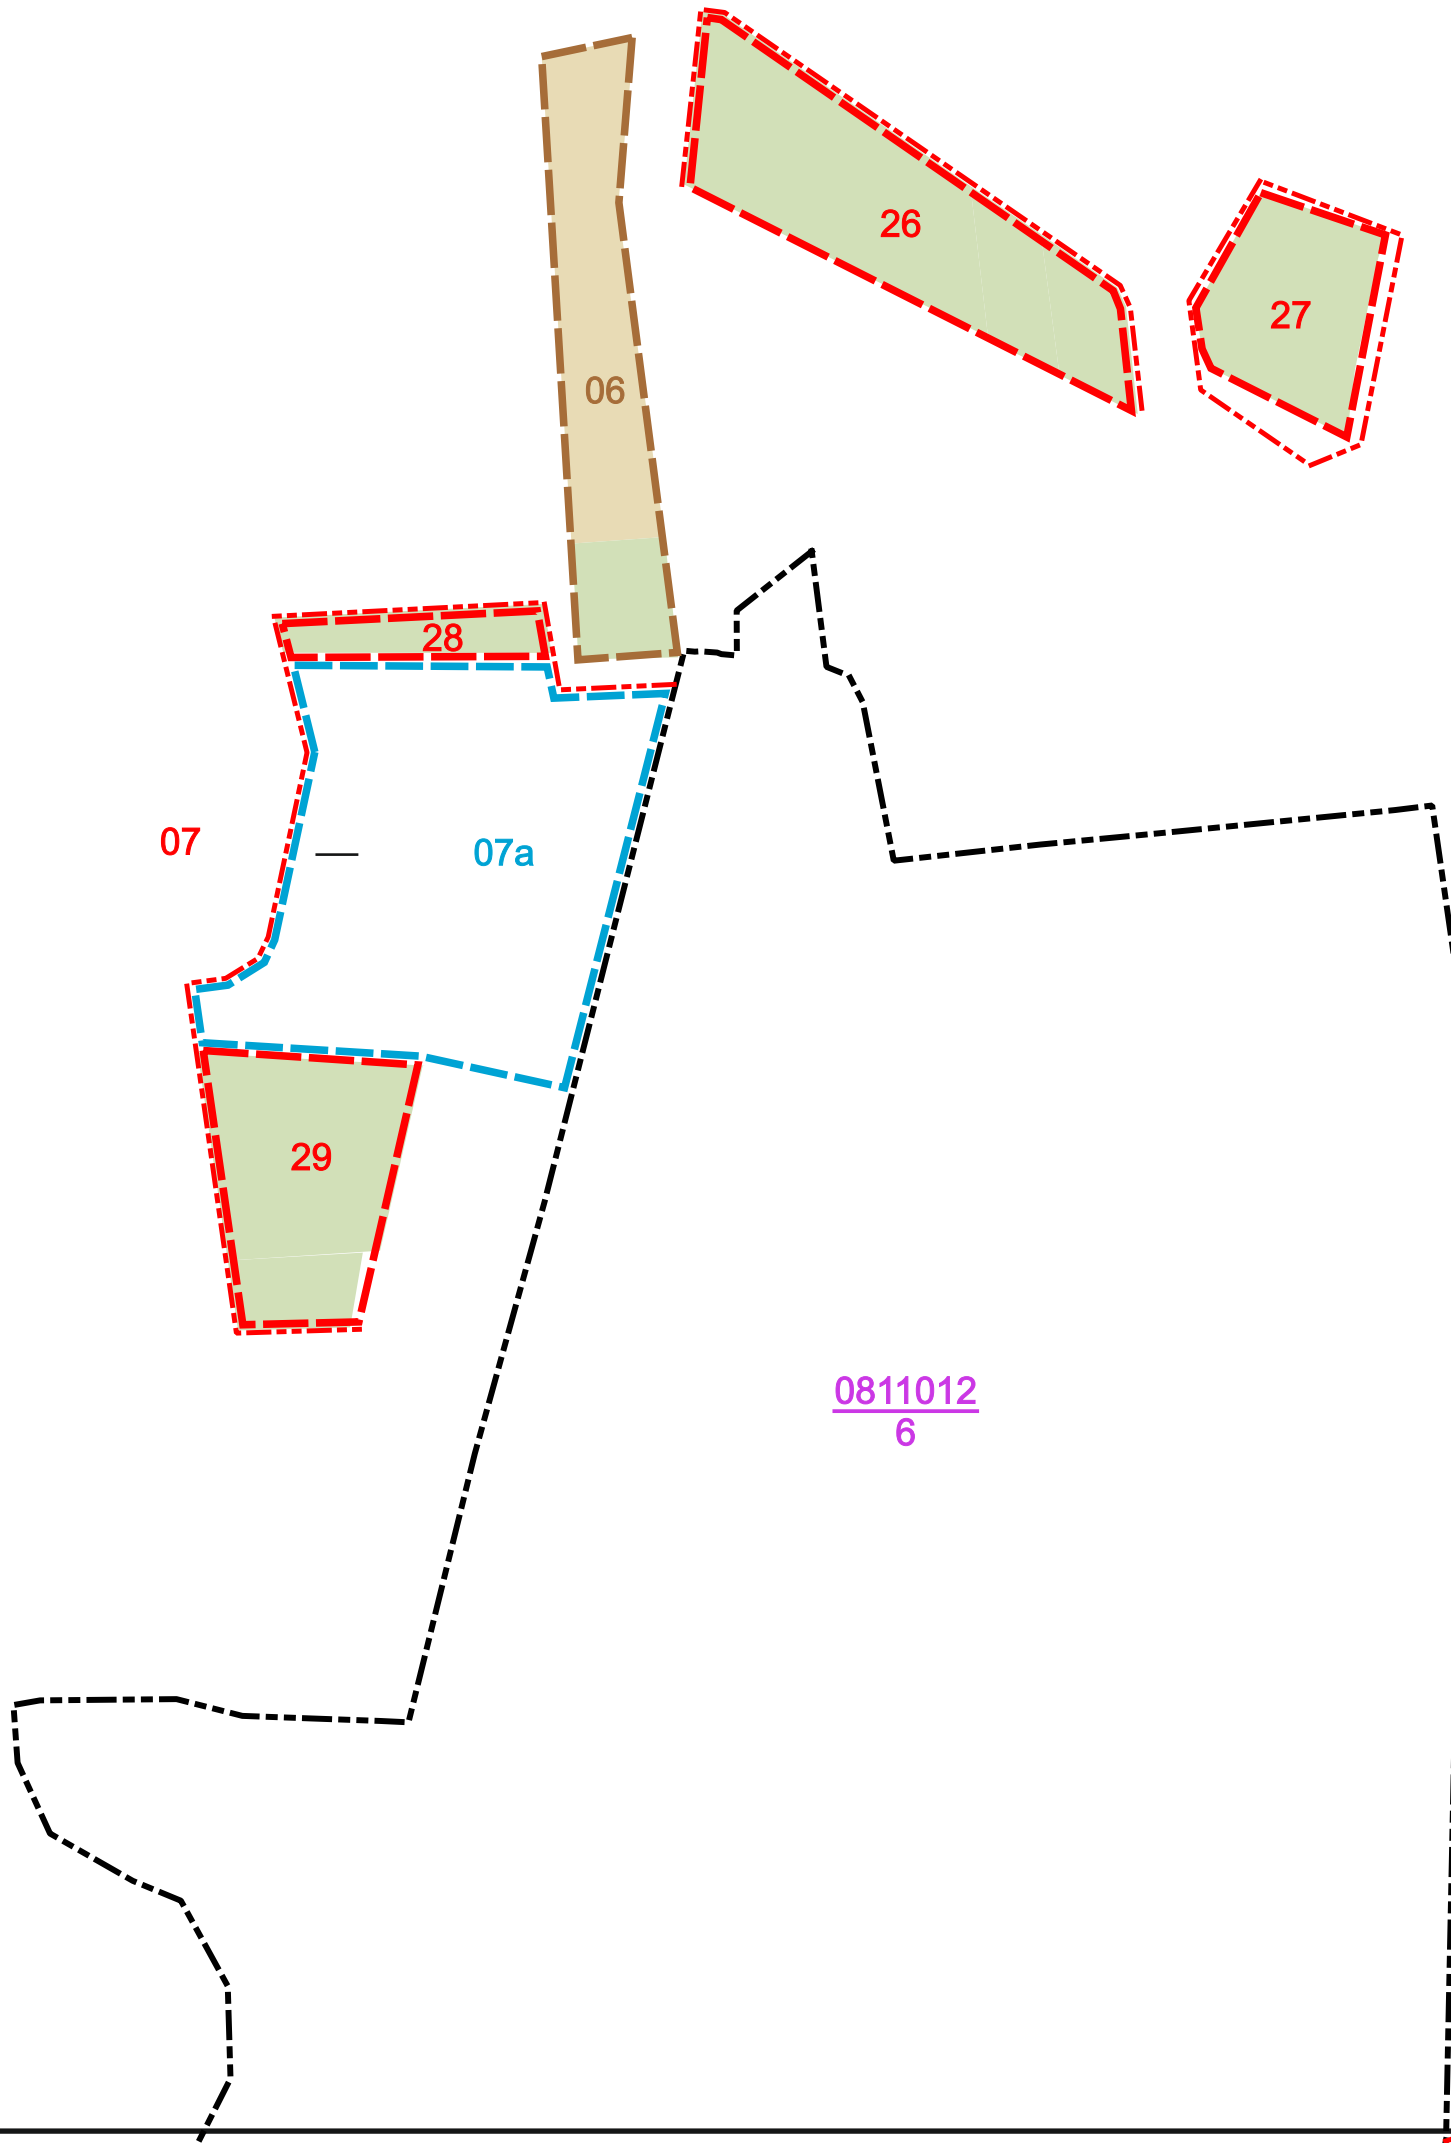
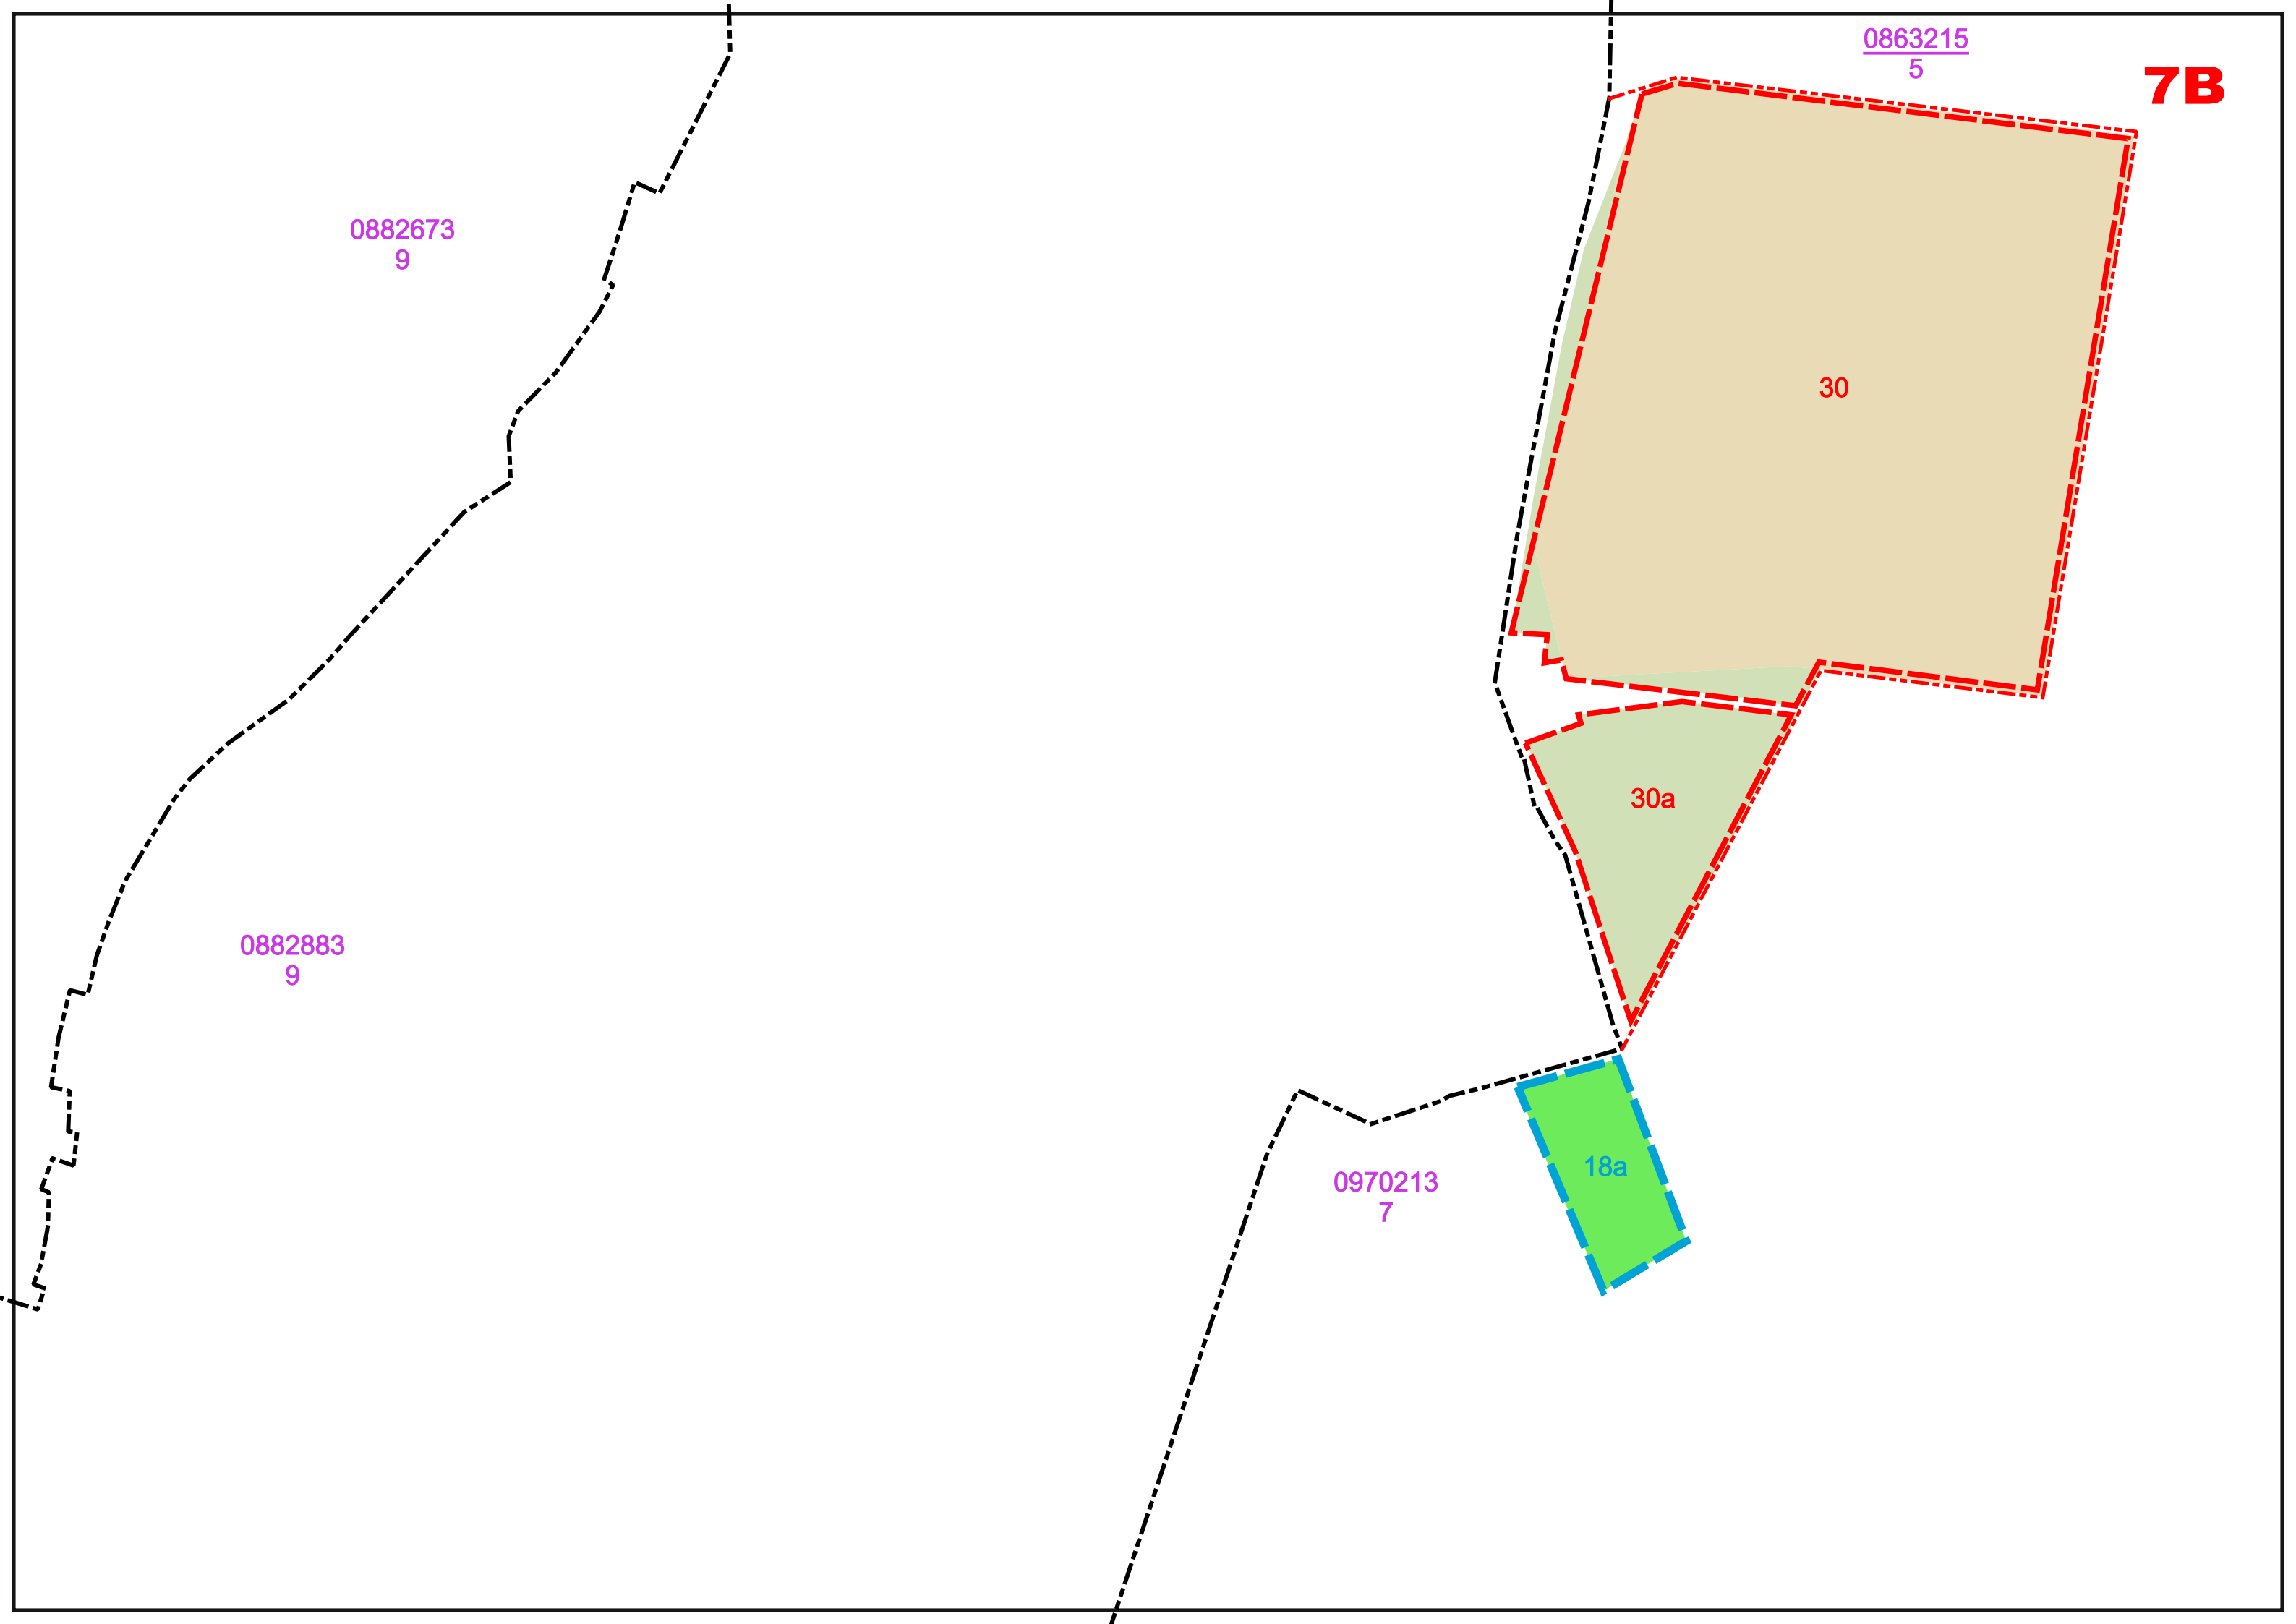


0882673
9

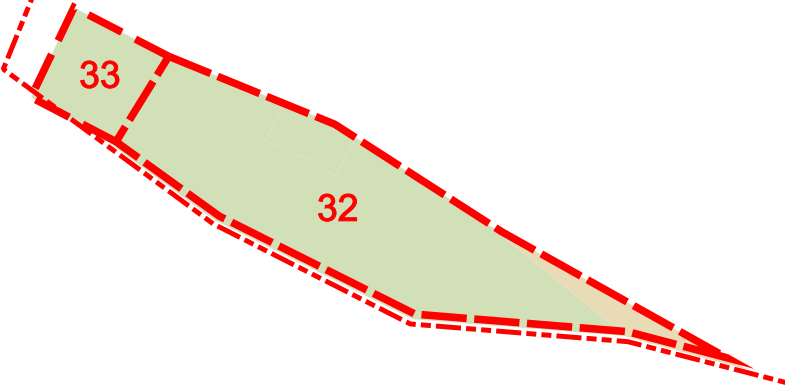

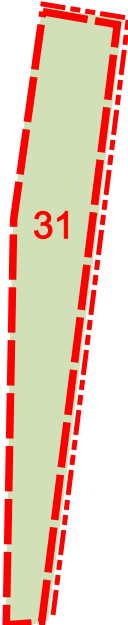

0811012
6

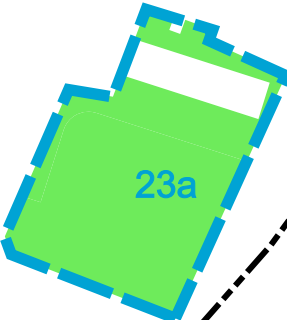

7D

0911012
7

34


35

7E

0887545
6

36

0802012
6

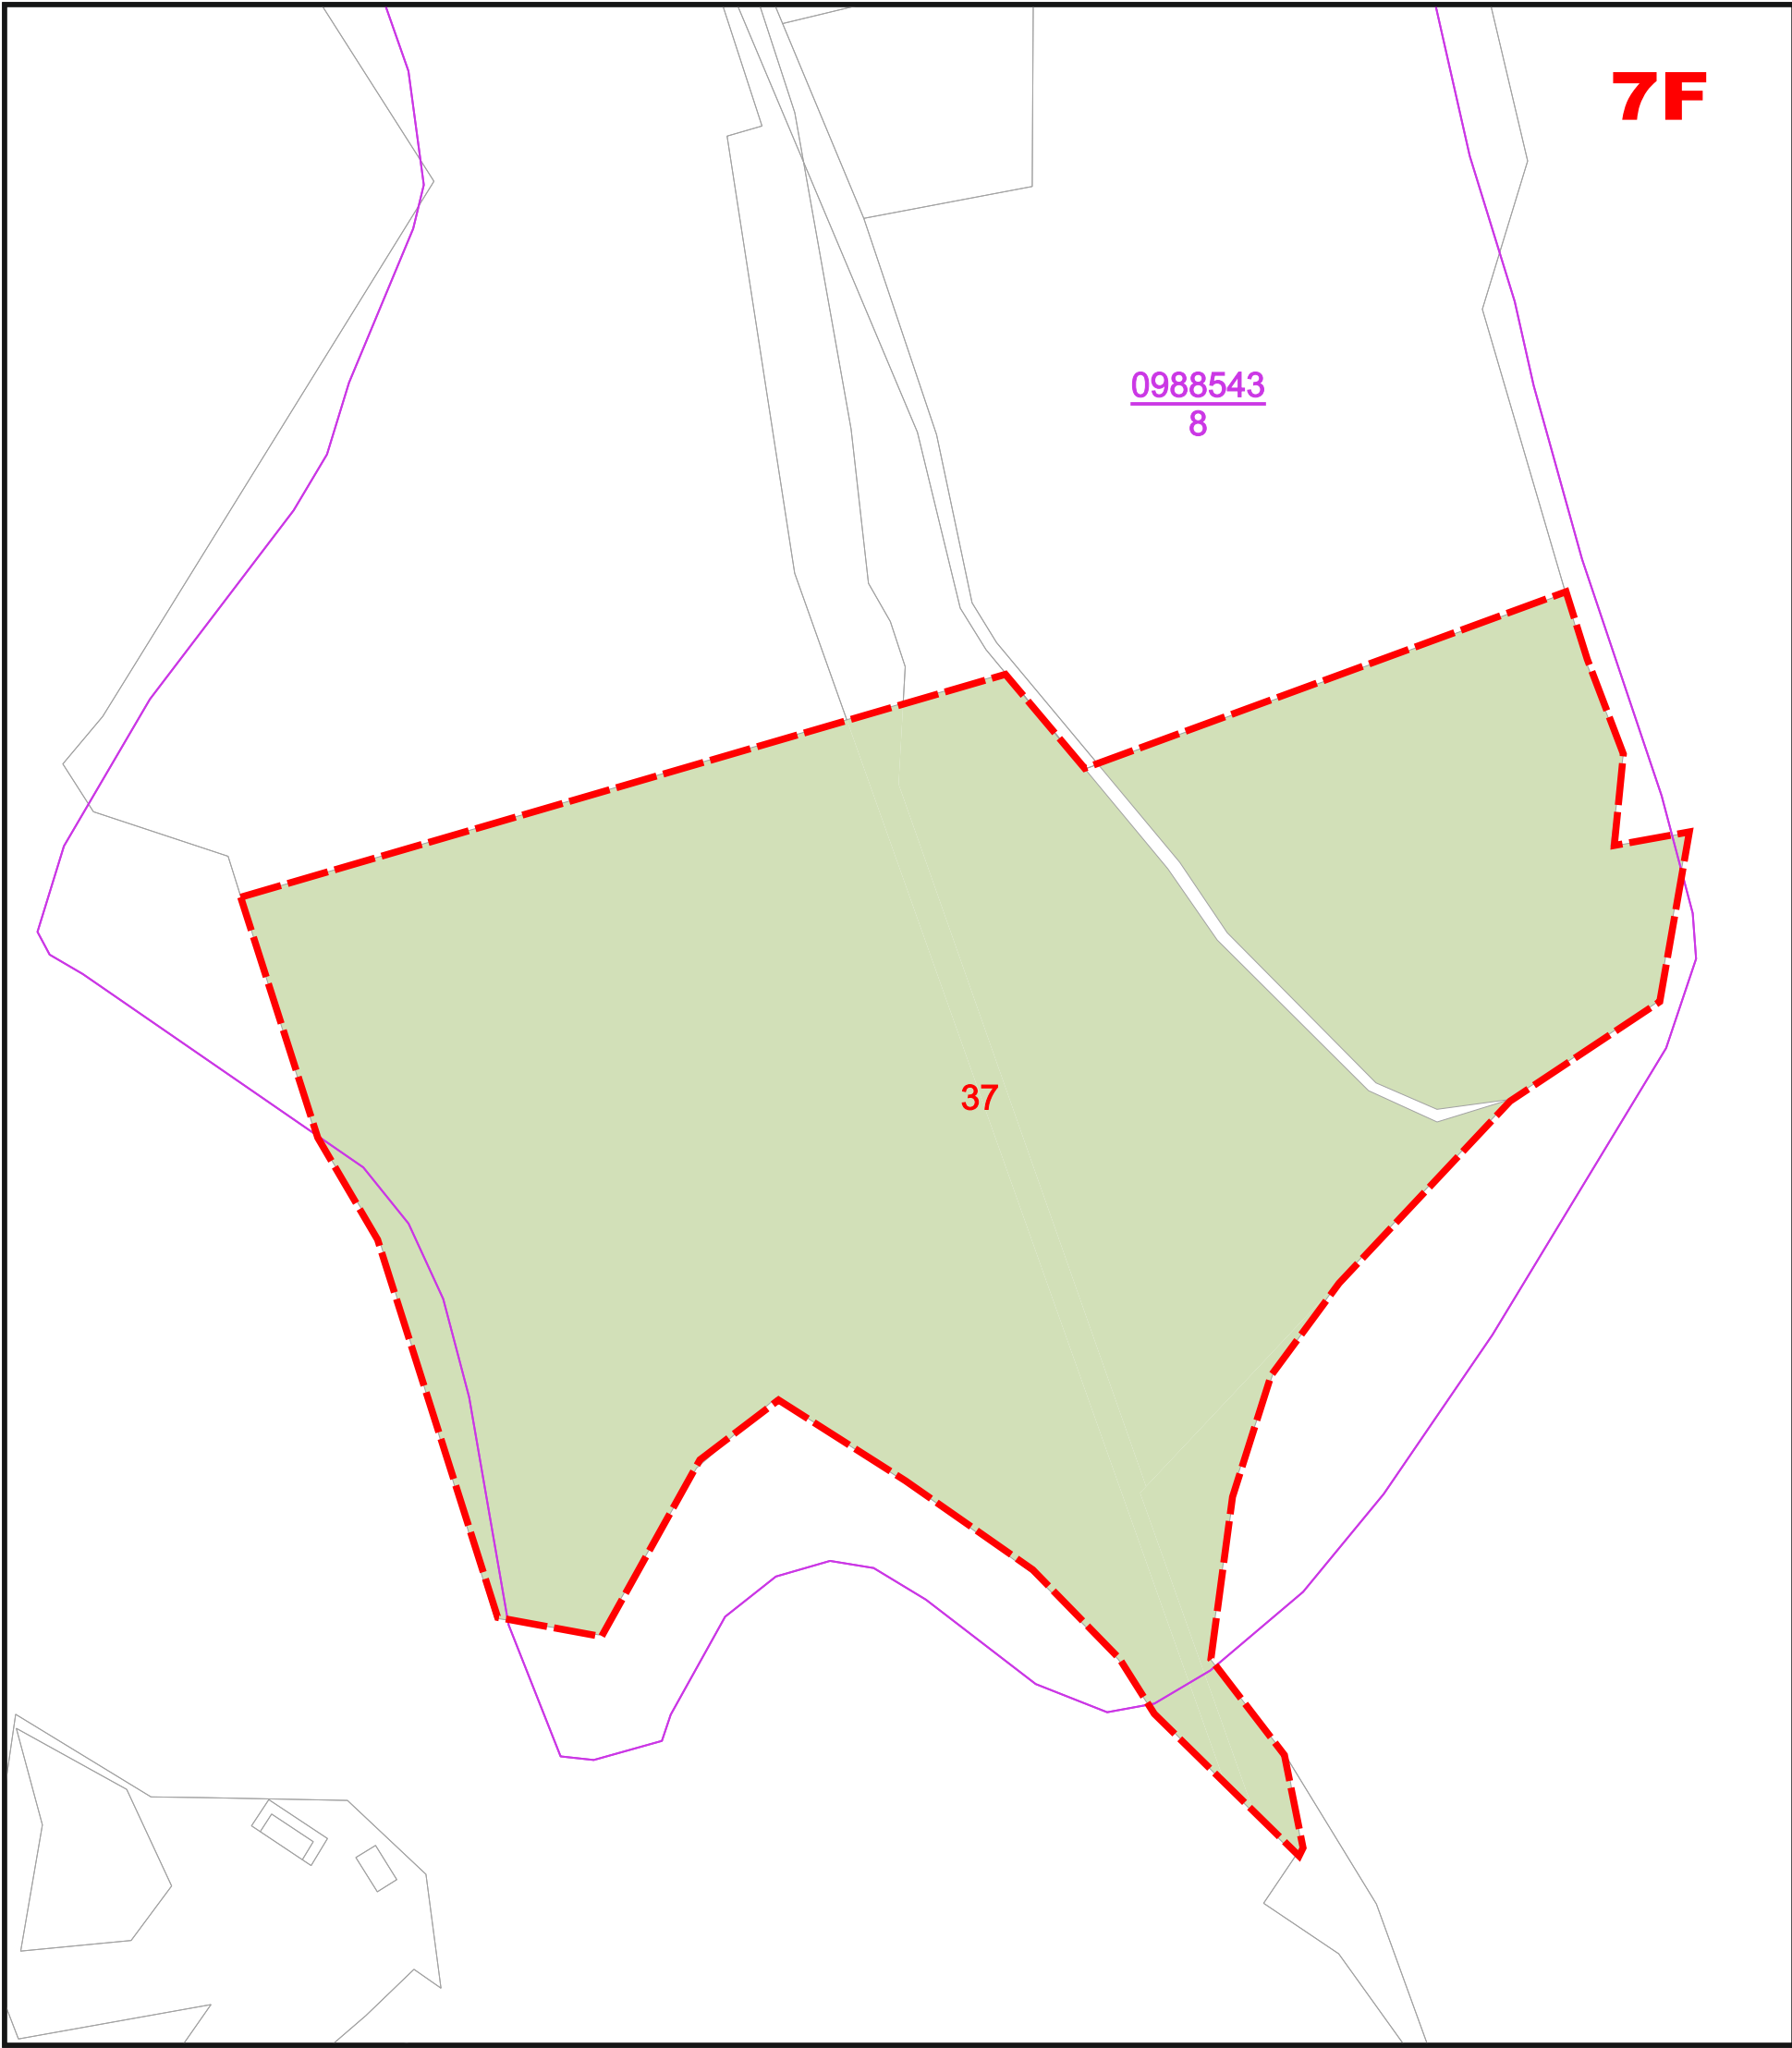

TURČIANSKA ŠTIAVNIČKA

ZMENY A DOPLNKY č.1



LEGENDA

stav	návrh	
		hranica katastra
		hranica zastavaného územia k 1.1.1990
		hranica skutočne zastavaného územia
		hranica BPEJ
		kód a skupina BPEJ
		kód a skupina osobitne chránenej BPEJ

		hranica záberu poľnohospodárskej pôdy
		číslo lokality záberu

		hranica záberu so zmenou funkcie
		číslo lokality záberu so zmenou funkcie
		hranica záberu vráteného do poľnohospodárskej pôdy
		číslo lokality záberu vráteného do PP
		javy na zrušenie, neplatné údaje

		trvalý trávny porast
		orná pôda
		záhrada



SPRACOVATEĽ		ENDE, s.r.o.	
OBSTARÁVATEĽ		Obec Turčianska štiavnička	
VYHODNOTENIE DÔSLEDKOV STAVEBNÝCH ZÁMEROV A INÝCH ZÁMEROV NA POĽNOHOSPODÁRSKEJ PÔDE A LESNÝCH POZEMKOCH		Číslo výkresu 7	Číslo paré
HL.RIEŠITEĽ	Ing.arch. Eleonóra Hejzlarová	Dátum 12/2024	Mierka 1 : 2 000
GRAFICKÉ SPRACOVANIE		Dávid Sebastián Hejzlar	