


TURČIANSKA ŠTIAVNIČKA

ZMENY A DOPLNKY č.1



ÚZEMNÝ PLÁN OBCE TURČIANSKA ŠTIAVNIČKA

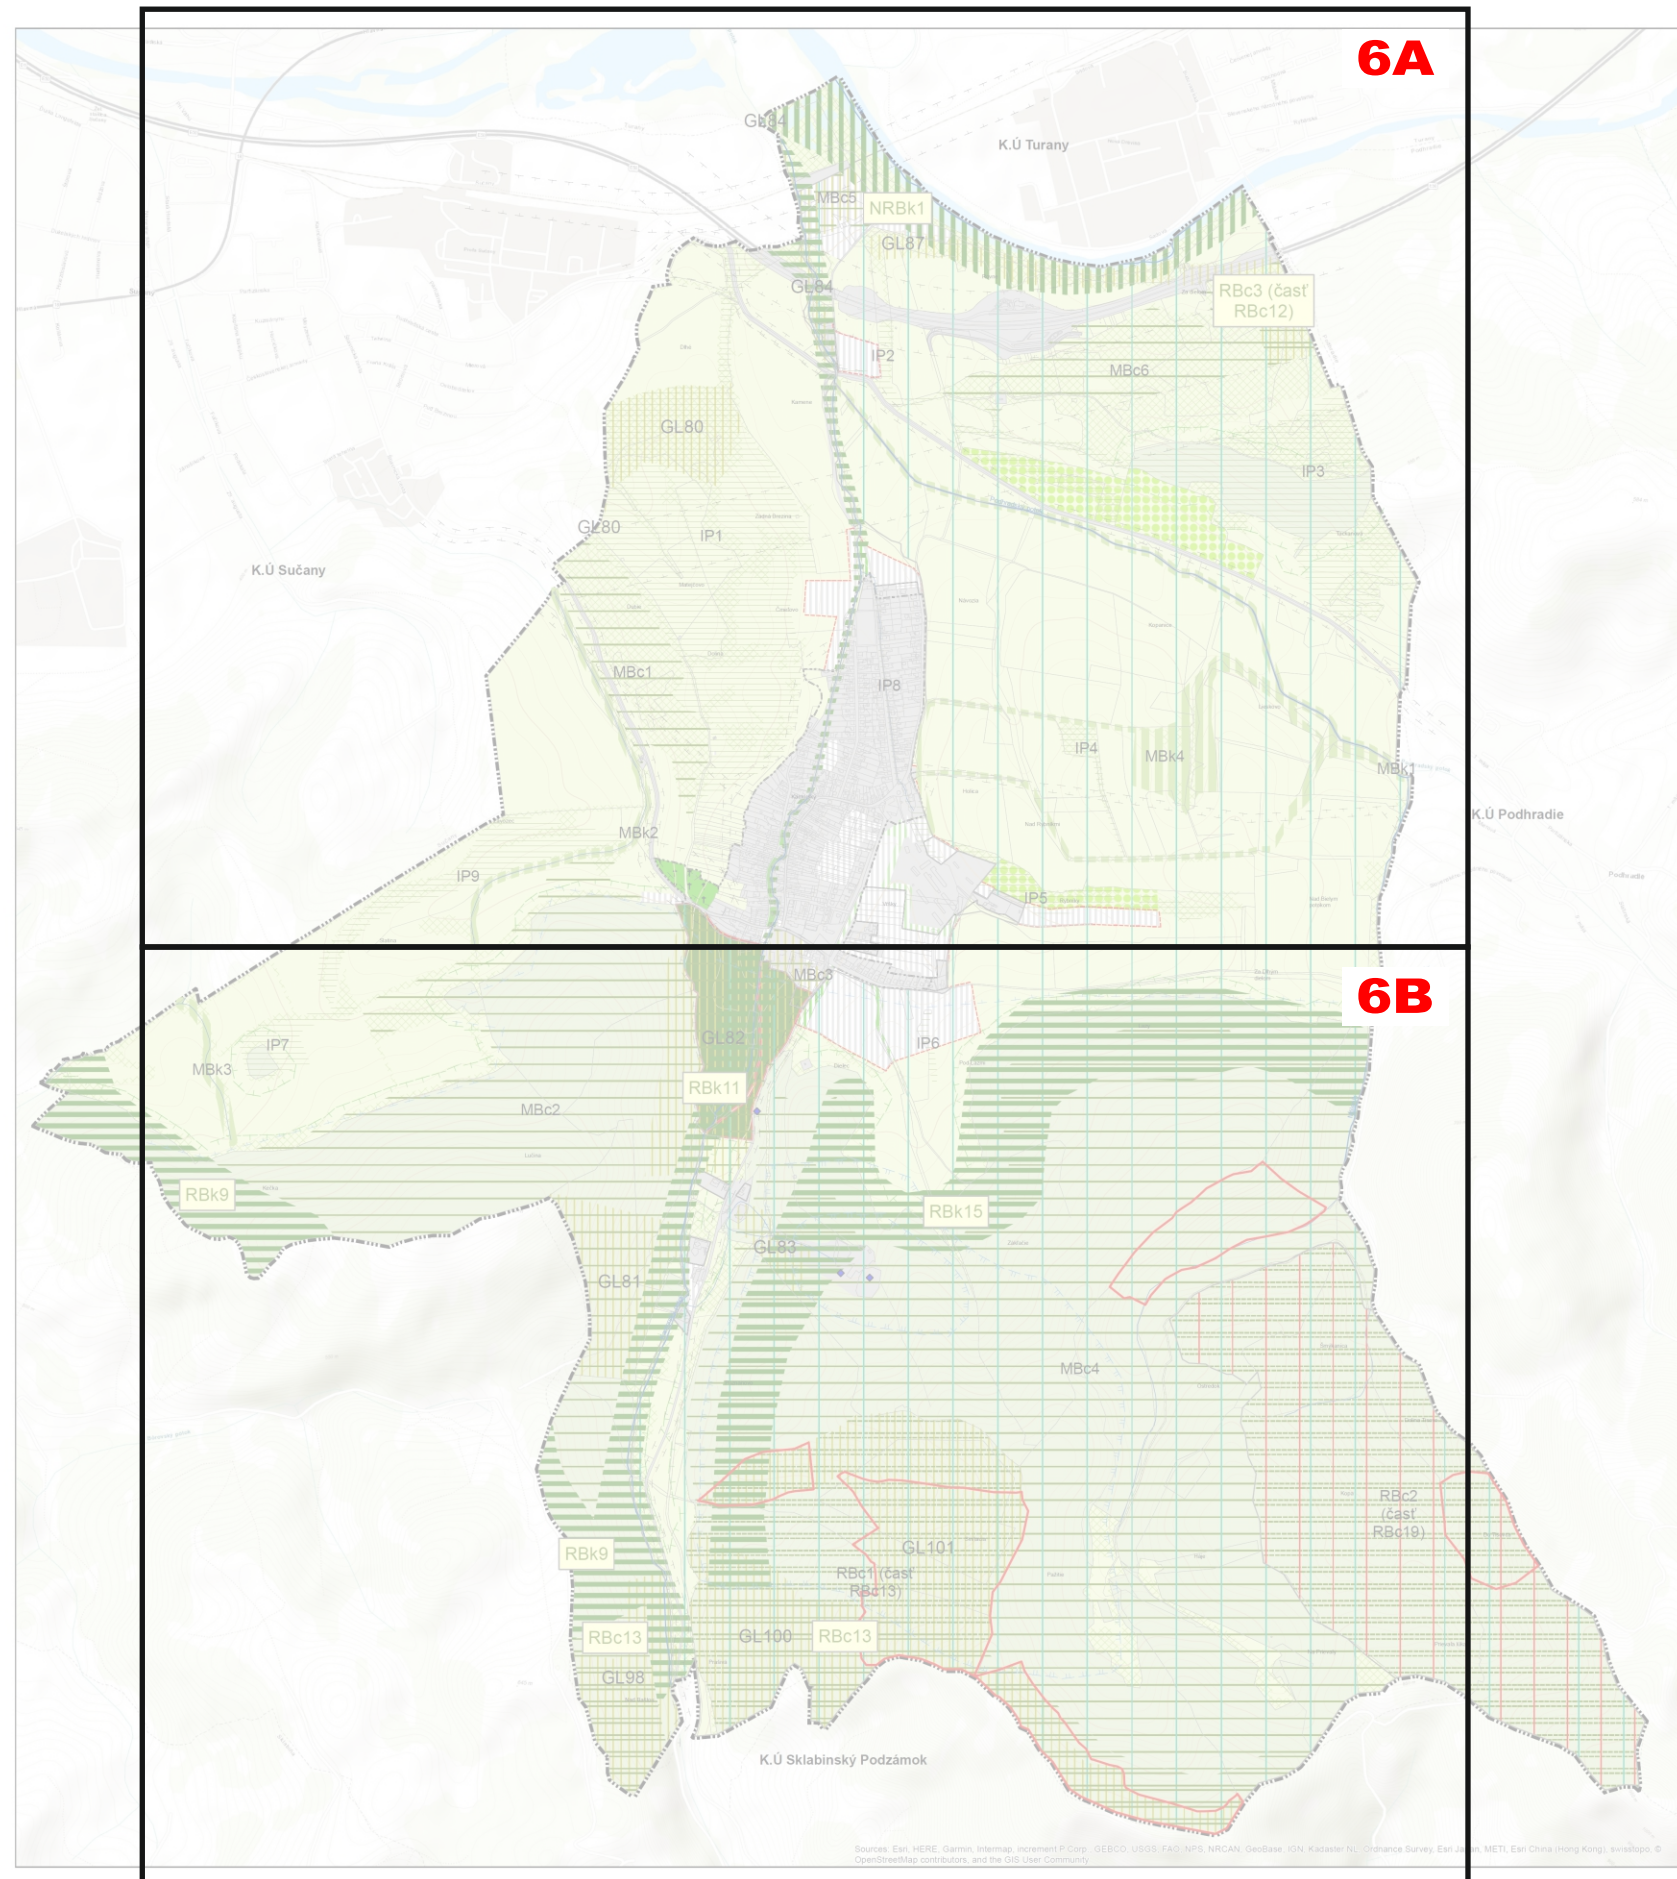



Legenda

stav	návrh
	hranica katastra
	hranica zastavaného územia k 1.1.1990
	hranica skutočne zastavaného územia
	urbanizované plochy
	zeleň verejná
	zeleň izolačná
	zeleň cintorínov
	zeleň sádov
	poľnohospodárska krajina
	plochy lesov
	vodné toky a plochy
	nelesná drevitá vegetácia
	ochranné pásmo NP Veľká Fatra
	územie európskeho významu Veľká Fatra
	biocentrá regionálneho významu
	biokoridory nadregionálneho významu
	biokoridory regionálneho významu
	regionálne biocentrum
	miestne biocentrum
	miestny biokoridor
	interakčný prvok
	genofondové lokality
	ochranné lesy
	ochranné pásmo lesa
	ochranné pásma všetkých druhov
	pásmo hygienickej ochrany vodného zdroja II. stupňa
	hranica Chránenej vodohopodárskej oblasti Veľká Fatra
	prameň



SPRACOVATEĽ	ARTIX s.r.o., Na Bystrícku 14, 036 01 Martin		
OBSTARÁVATEĽ	Obec Turčianska Štiavnica v zastúpení: Ing.arch. Eva Zafková, OSO na obstarávanie ÚPP a ÚPD		
VÝKRES OCHRANY PRÍRODY A TVORBY KRAJINY VRÁTANE PRVKOV ÚZEMNEHO SYSTÉMU EKOLOGICKEJ STABILITY		Číslo výkresu 6	Číslo paré
HLRIEŠITEĽ AUTOR VÝKRESU	Ing.arch. Eleonóra Hejzlárová Ing. arch. E. Hejzlárová, Ing.arch. Ján Kubina Ing. arch. R. Jančo		Dátum 04/2020
			Mierka 1:10 000

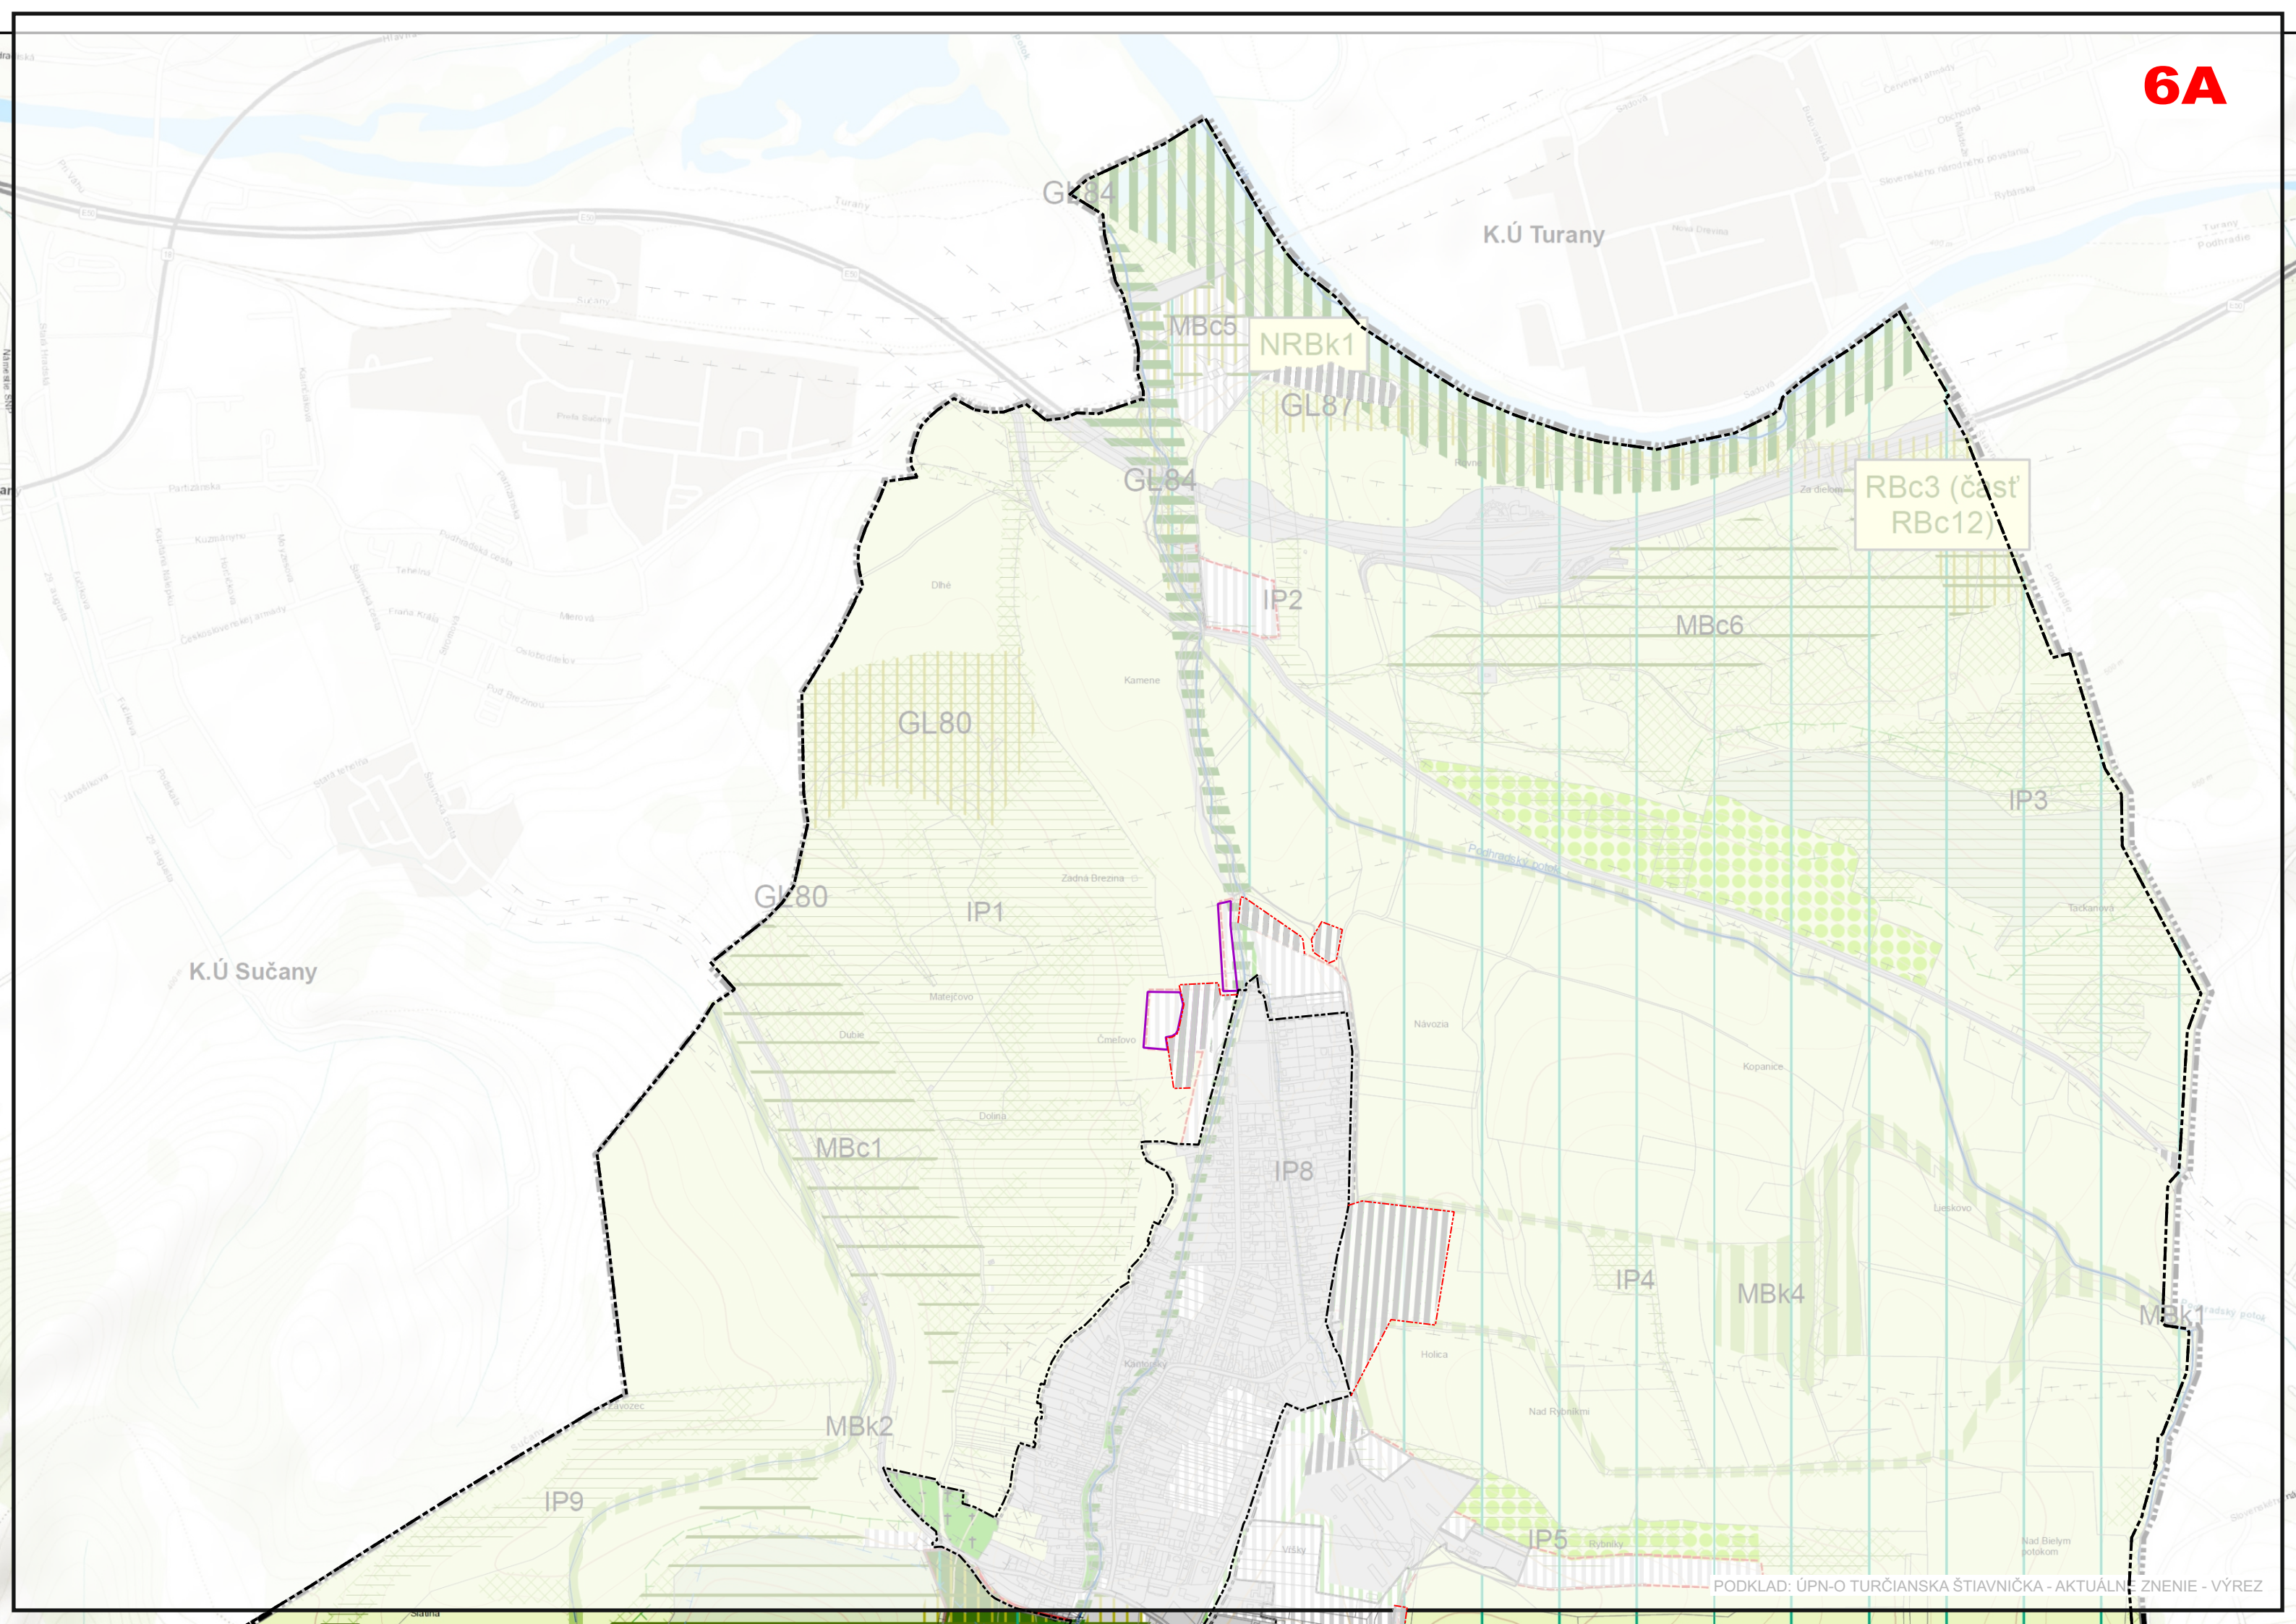

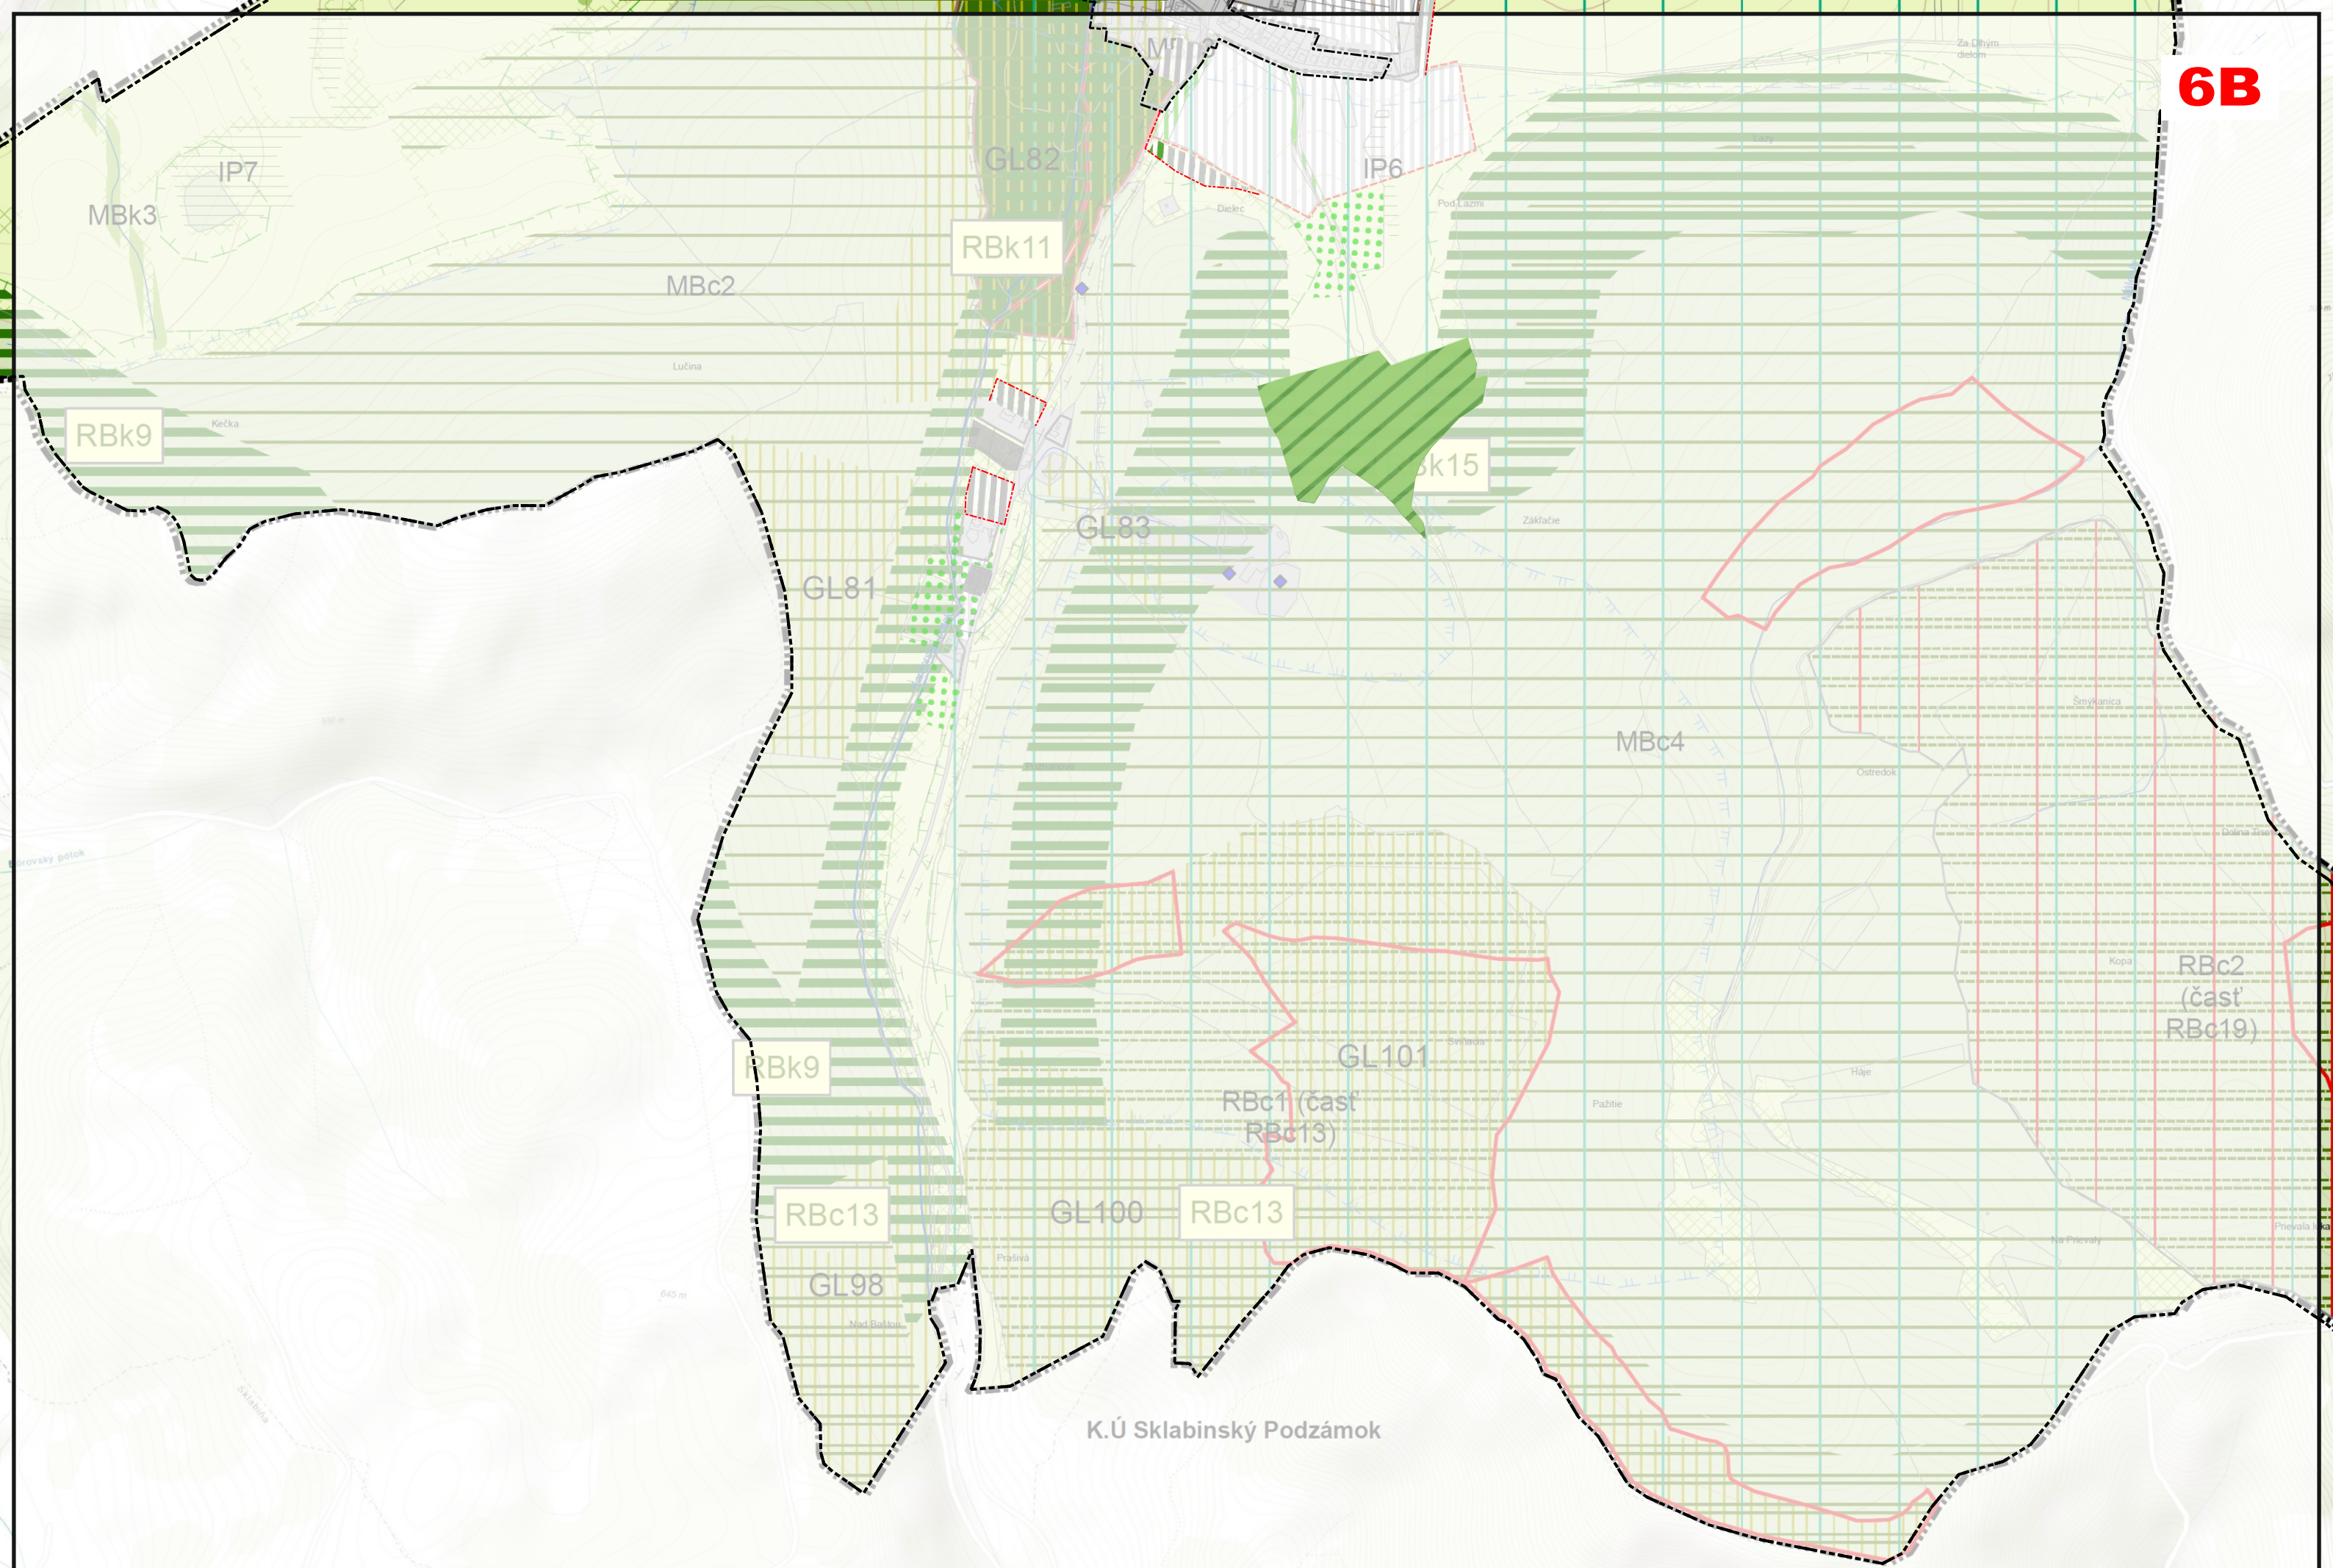

K.Ú Sklabinský Podzámok

Legenda

stav	návrh	
		hranica katastra
		hranica zastavaného územia k 1.1.1990
		hranica skutočne zastavaného územia
		urbanizované plochy
		zeleň verejná
		zeleň izolačná
		zeleň cintorínov
		zeleň sádov
		poľnohospodárska krajina
		plochy lesov
		vodné toky a plochy
		nelesná drevitá vegetácia
		ochranné pásmo NP Veľká Fatra
		územie európskeho významu Veľká Fatra
		biocentrá regionálneho významu
		biokoridory nadregionálneho významu
		biokoridory regionálneho významu
		regionálne biocentrum
		miestne biocentrum
		miestny biokoridor
		interakčný prvok
		genofondové lokality
		ochranné lesy
		ochranné pásmo lesa
		ochranné pásma všetkých druhov
		pásmo hygienickej ochrany vodného zdroja II. stupňa
		hranica Chránenej vodohopodarskej oblasti Veľká Fatra
		prameň
		obecný park, oddychová zóna

výhľadové javy

	plochy občianskej vybavenosti - výhľad
--	--



SPRACOVATEĽ		ENDE, s.r.o.	
OBSTARÁVATEĽ		Obec Turčianska štiavnička	
VÝKRESOCHRANY PRÍRODY A TVORBY KRAJINY VRÁTANE PRVKOV ÚZEMNÉHO SYSTÉMU EKOLOGIVKEJ STABILITY		Číslo výkresu	Číslo paré
		6	
HL.RIEŠITEĽ	Ing.arch. Eleonóra Hejzlarová	Dátum	Mierka
GRAFICKÉ SPRACOVANIE	Dávid Sebastián Hejzlar	12/2024	1 : 10 000