



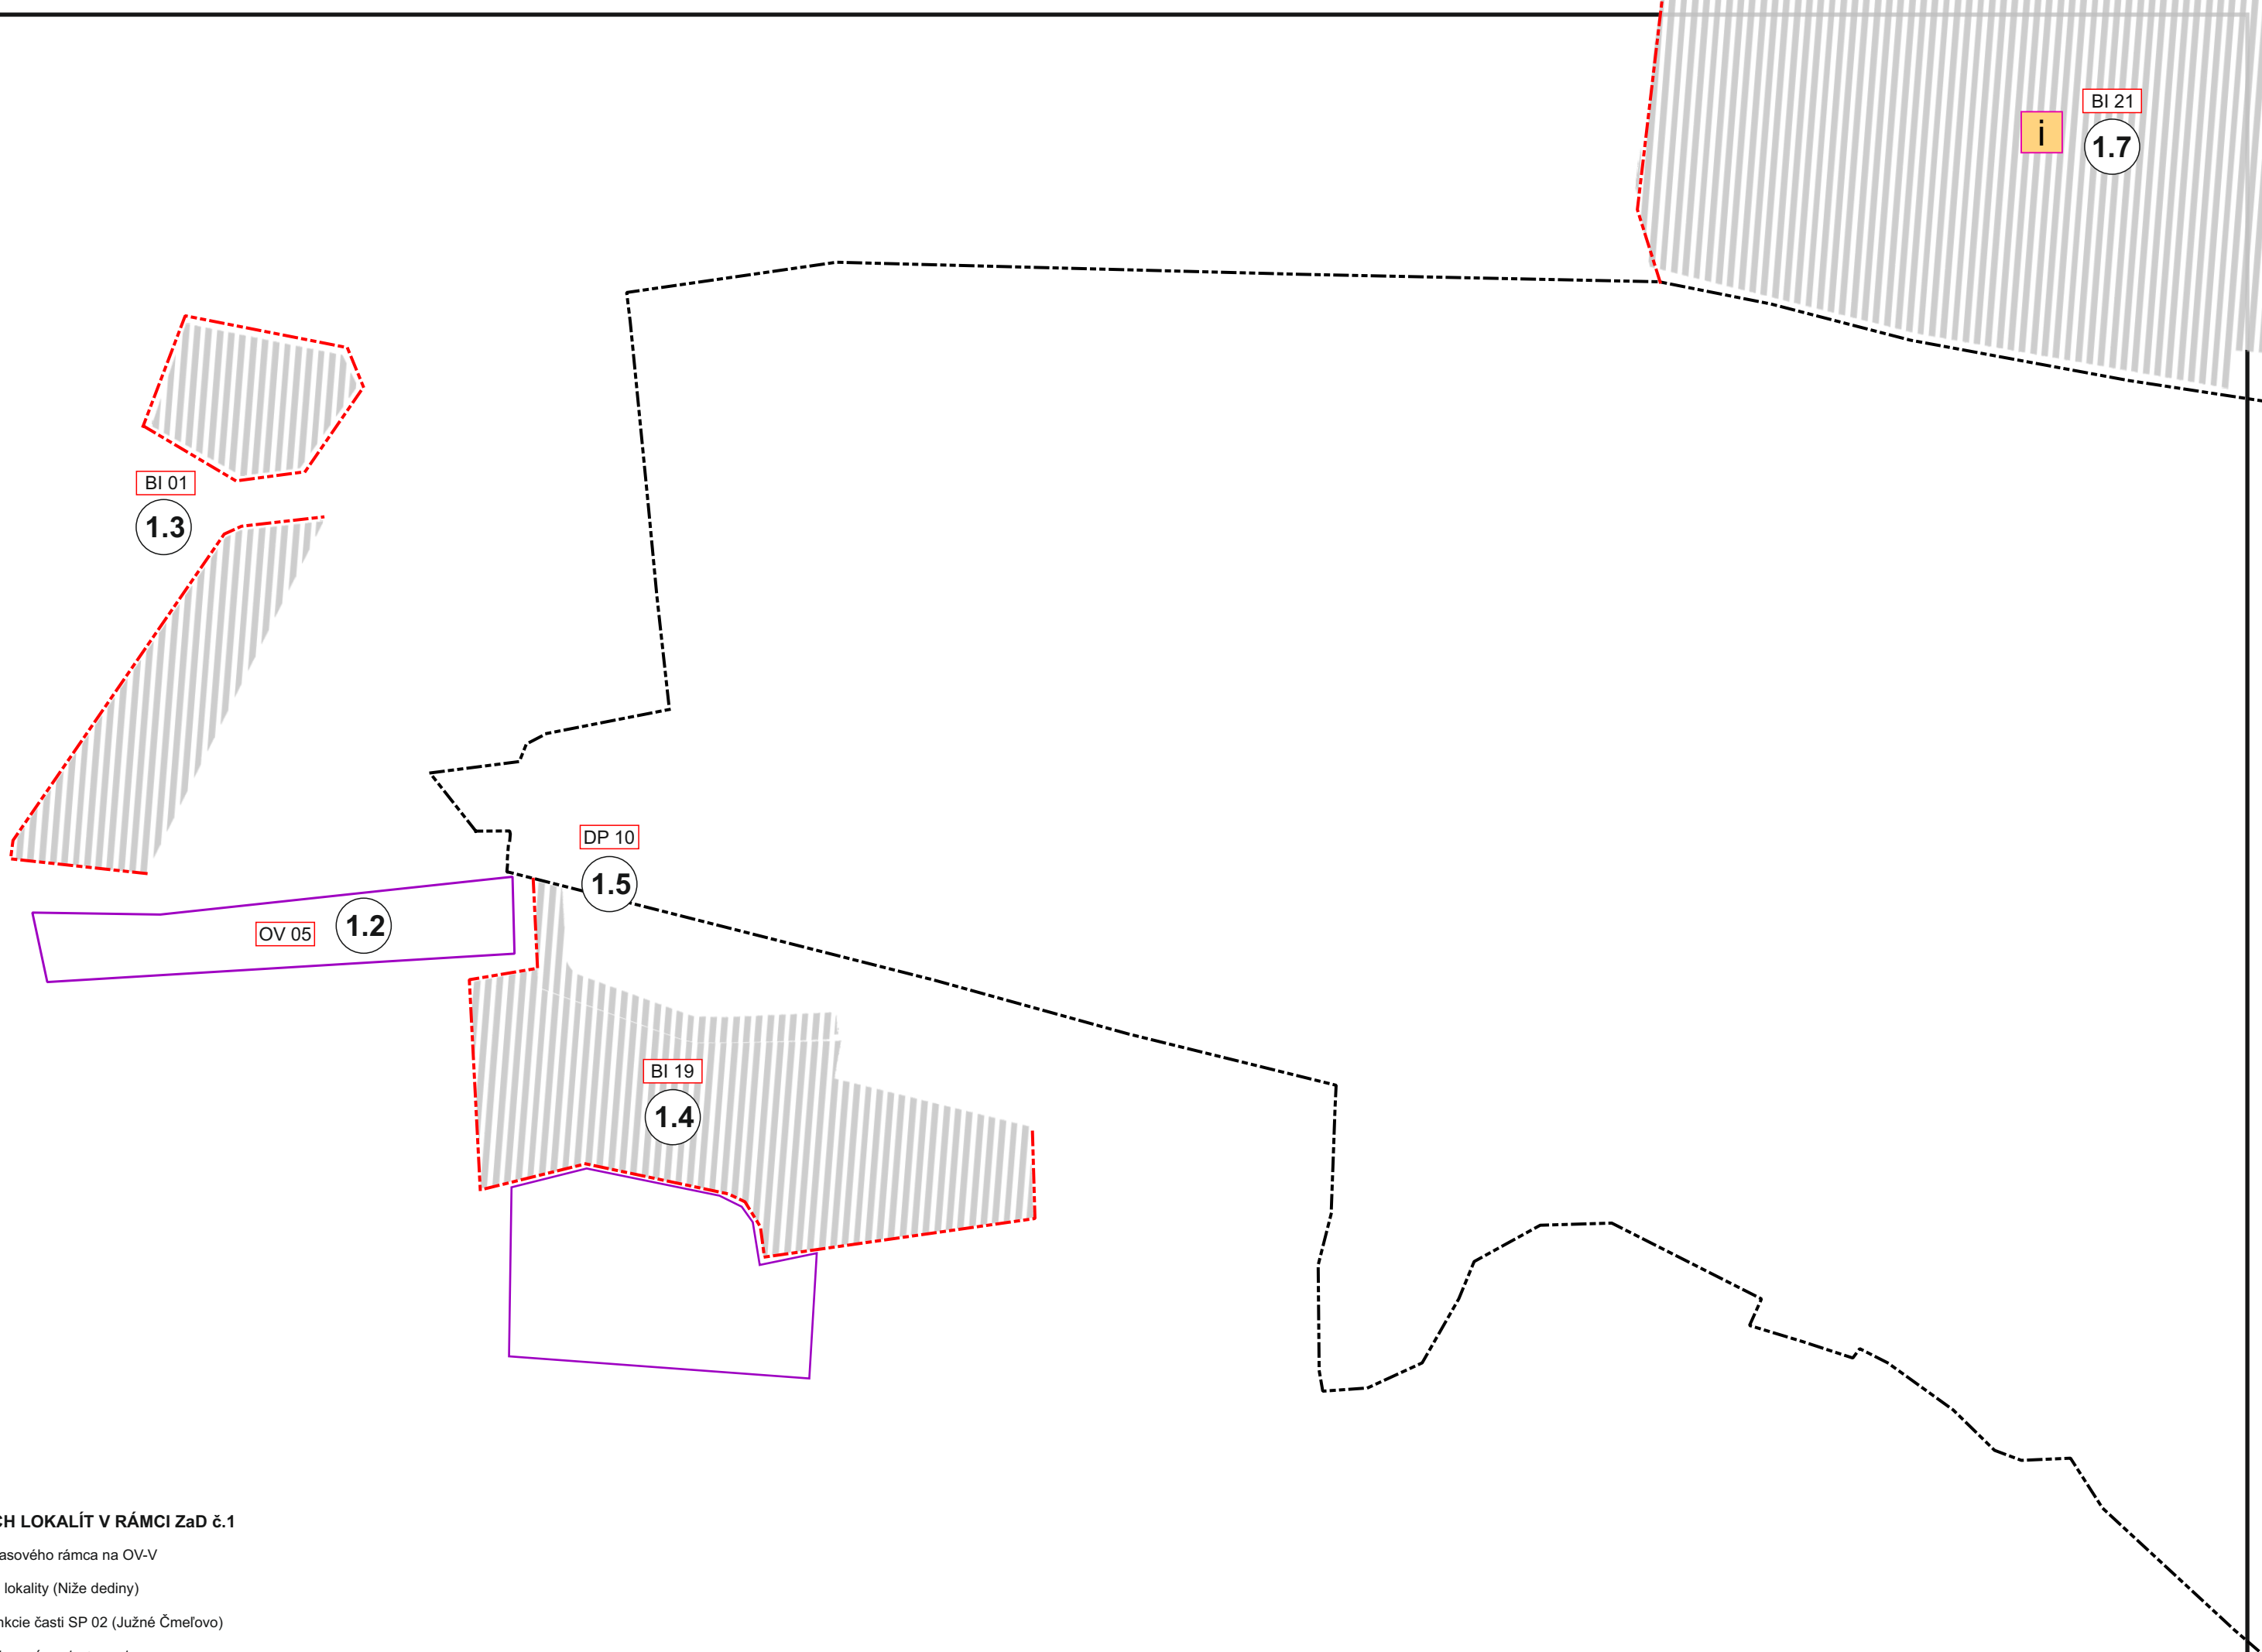

ZOZNAM RIEŠENÝCH LOKALÍT V RÁMCI ZaD č.1

- 1.2 OV 05 - zmena časového rámca na OV-V
- 1.3 BI 01 - rozšírenie lokality (Niže dediny)
- 1.4 BI 19 - zmena funkcie časti SP 02 (Južné Čmeľovo)
- 1.5 DP 10 -nová prístupová cesta + most
- 1.7 BI 21 - nová lokalita IBV (Holica)

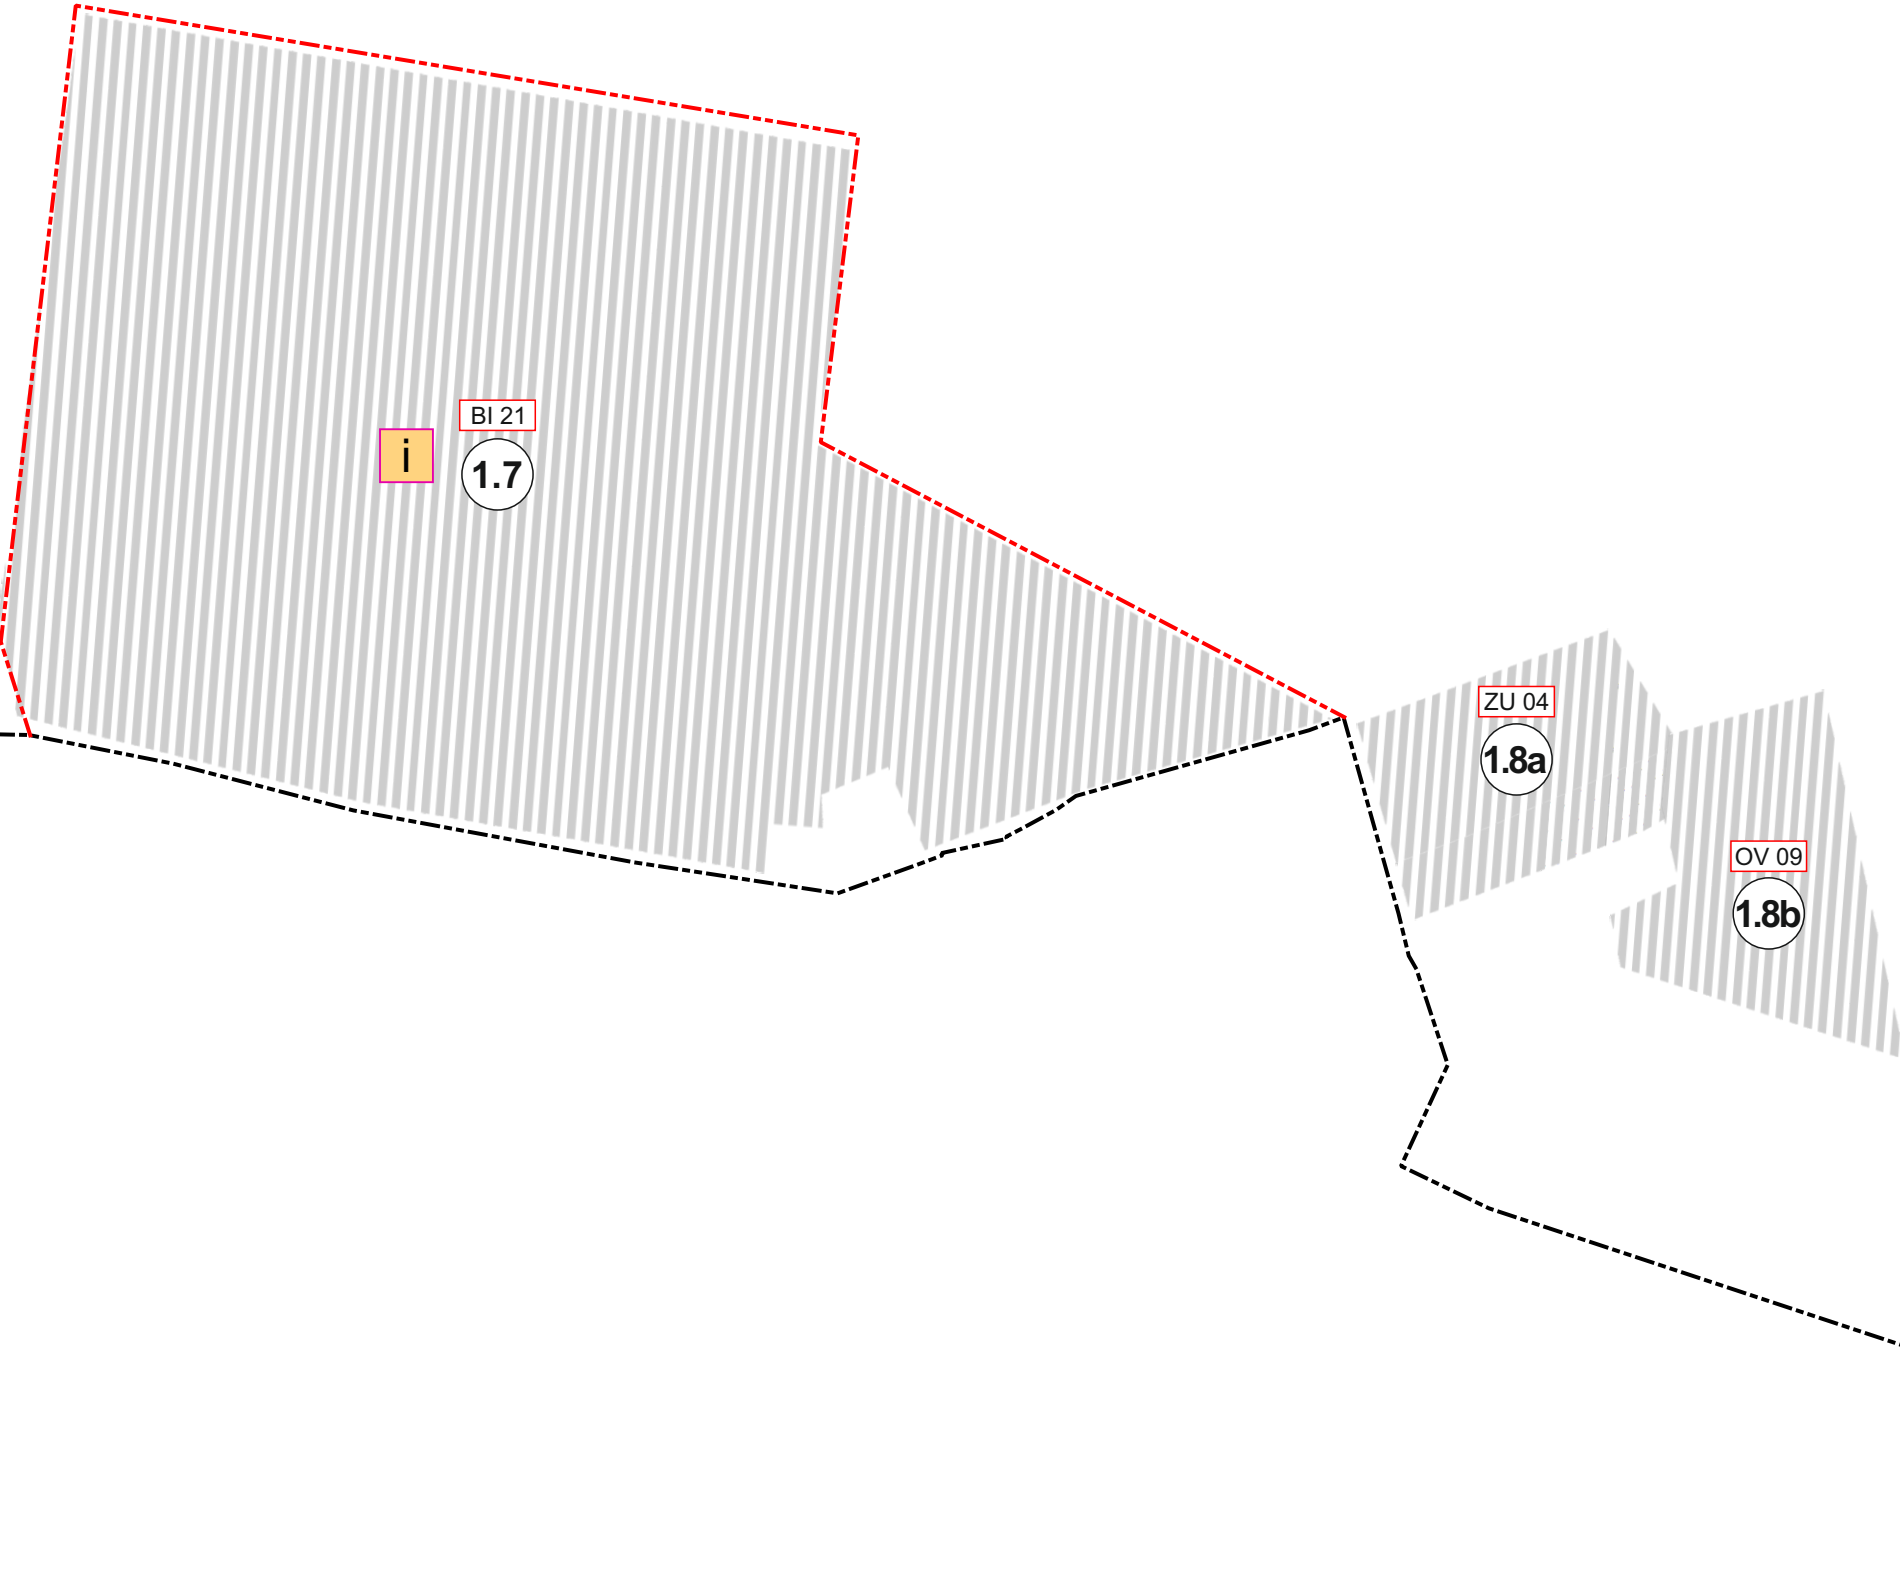

ZOZNAM RIEŠENÝCH LOKALÍT V RÁMCI ZaD č.1

- 1.7 BI 21 - nová lokalita IBV (Holica)
- 1.8a ZU 04 - zmena funkcie časti VS 02
- 1.8b OV 09 - zmena funkcie časti PV 01

1.8a

1.8b

1.14

1.13

1.11

(1.12)

1.8a)	ZU 04 - zmena funkcie časti VS 02
1.8b)	OV 09 - zmena funkcie časti PV 01
1.9	BI 22 - nová lokalita IBV (Vřšky I)
1.11	ZU 01 - zmena funkcie časti OV 04 (areál kaštieľa)
1.12	ZV 03 - rozšírenie verejnej zelene + obecné parkovisko
1.13	BI 14 - rozšírenie lokality (Pod Dielcom)
1.14	ZS 03 - ovocný sad - návrh (Pod Lazmi)

smernice TS11

Legenda

stav

návrh

hranica zastavaného územia k 1.1.1990
zastavané územie
urbanizované územie

VN vedenie 22kV zemné

rozvodné potrubie

označenie verejnoprospešnej stavby

zeleň sadov

označenie funkčnej plochy

čísla riešených lokalít v rámci ZaD č.1

výhľadové javy

plochy občianskej vybavenosti
výhľad

ZOZNAM VEREJNOPROSPEŠNÝCH STAVIEB

označenie verejnoprospešnej stavby

i - detské ihrisko

BI 01

OZNAČENIE FUNKČNEJ PLOCHY
číсло plochy
funkcia

REGULATÍVY ÚZEMNÉHO ROZVOJA:

BI - obytné územie, plochy individuálnej bytovej výstavby

DP - dopravné plochy

OV - plochy občianskej vybavenosti


VU - výrobné územie

ZS - zeleň sadov
ZU - zmiešané územie
ZV - plochy verejnej zelene

ÚZEMNÝ PLÁN OBCE

TURČIANSKA ŠTIAVNIČKA

ZMENY A DOPLNKY č.1

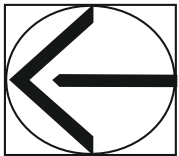

SPRACOVATEĽ		ENDE, s.r.o.	
OBSTARÁVATEĽ		Obec Turčianska štiavnica	
VÝKRES VEREJNÉHO TECHNICKÉHO VYBAVENIA ÚZEMIA		Číslo výkresu	Číslo paré
		5	
HL.RIEŠITEĽ	Ing.arch. Eleonóra Hejzlarová	Dátum	Mierka
GRAFICKÉ SPRACOVANIE	Dávid Sebastián Hejzlar	12/2024	1 : 2 000