



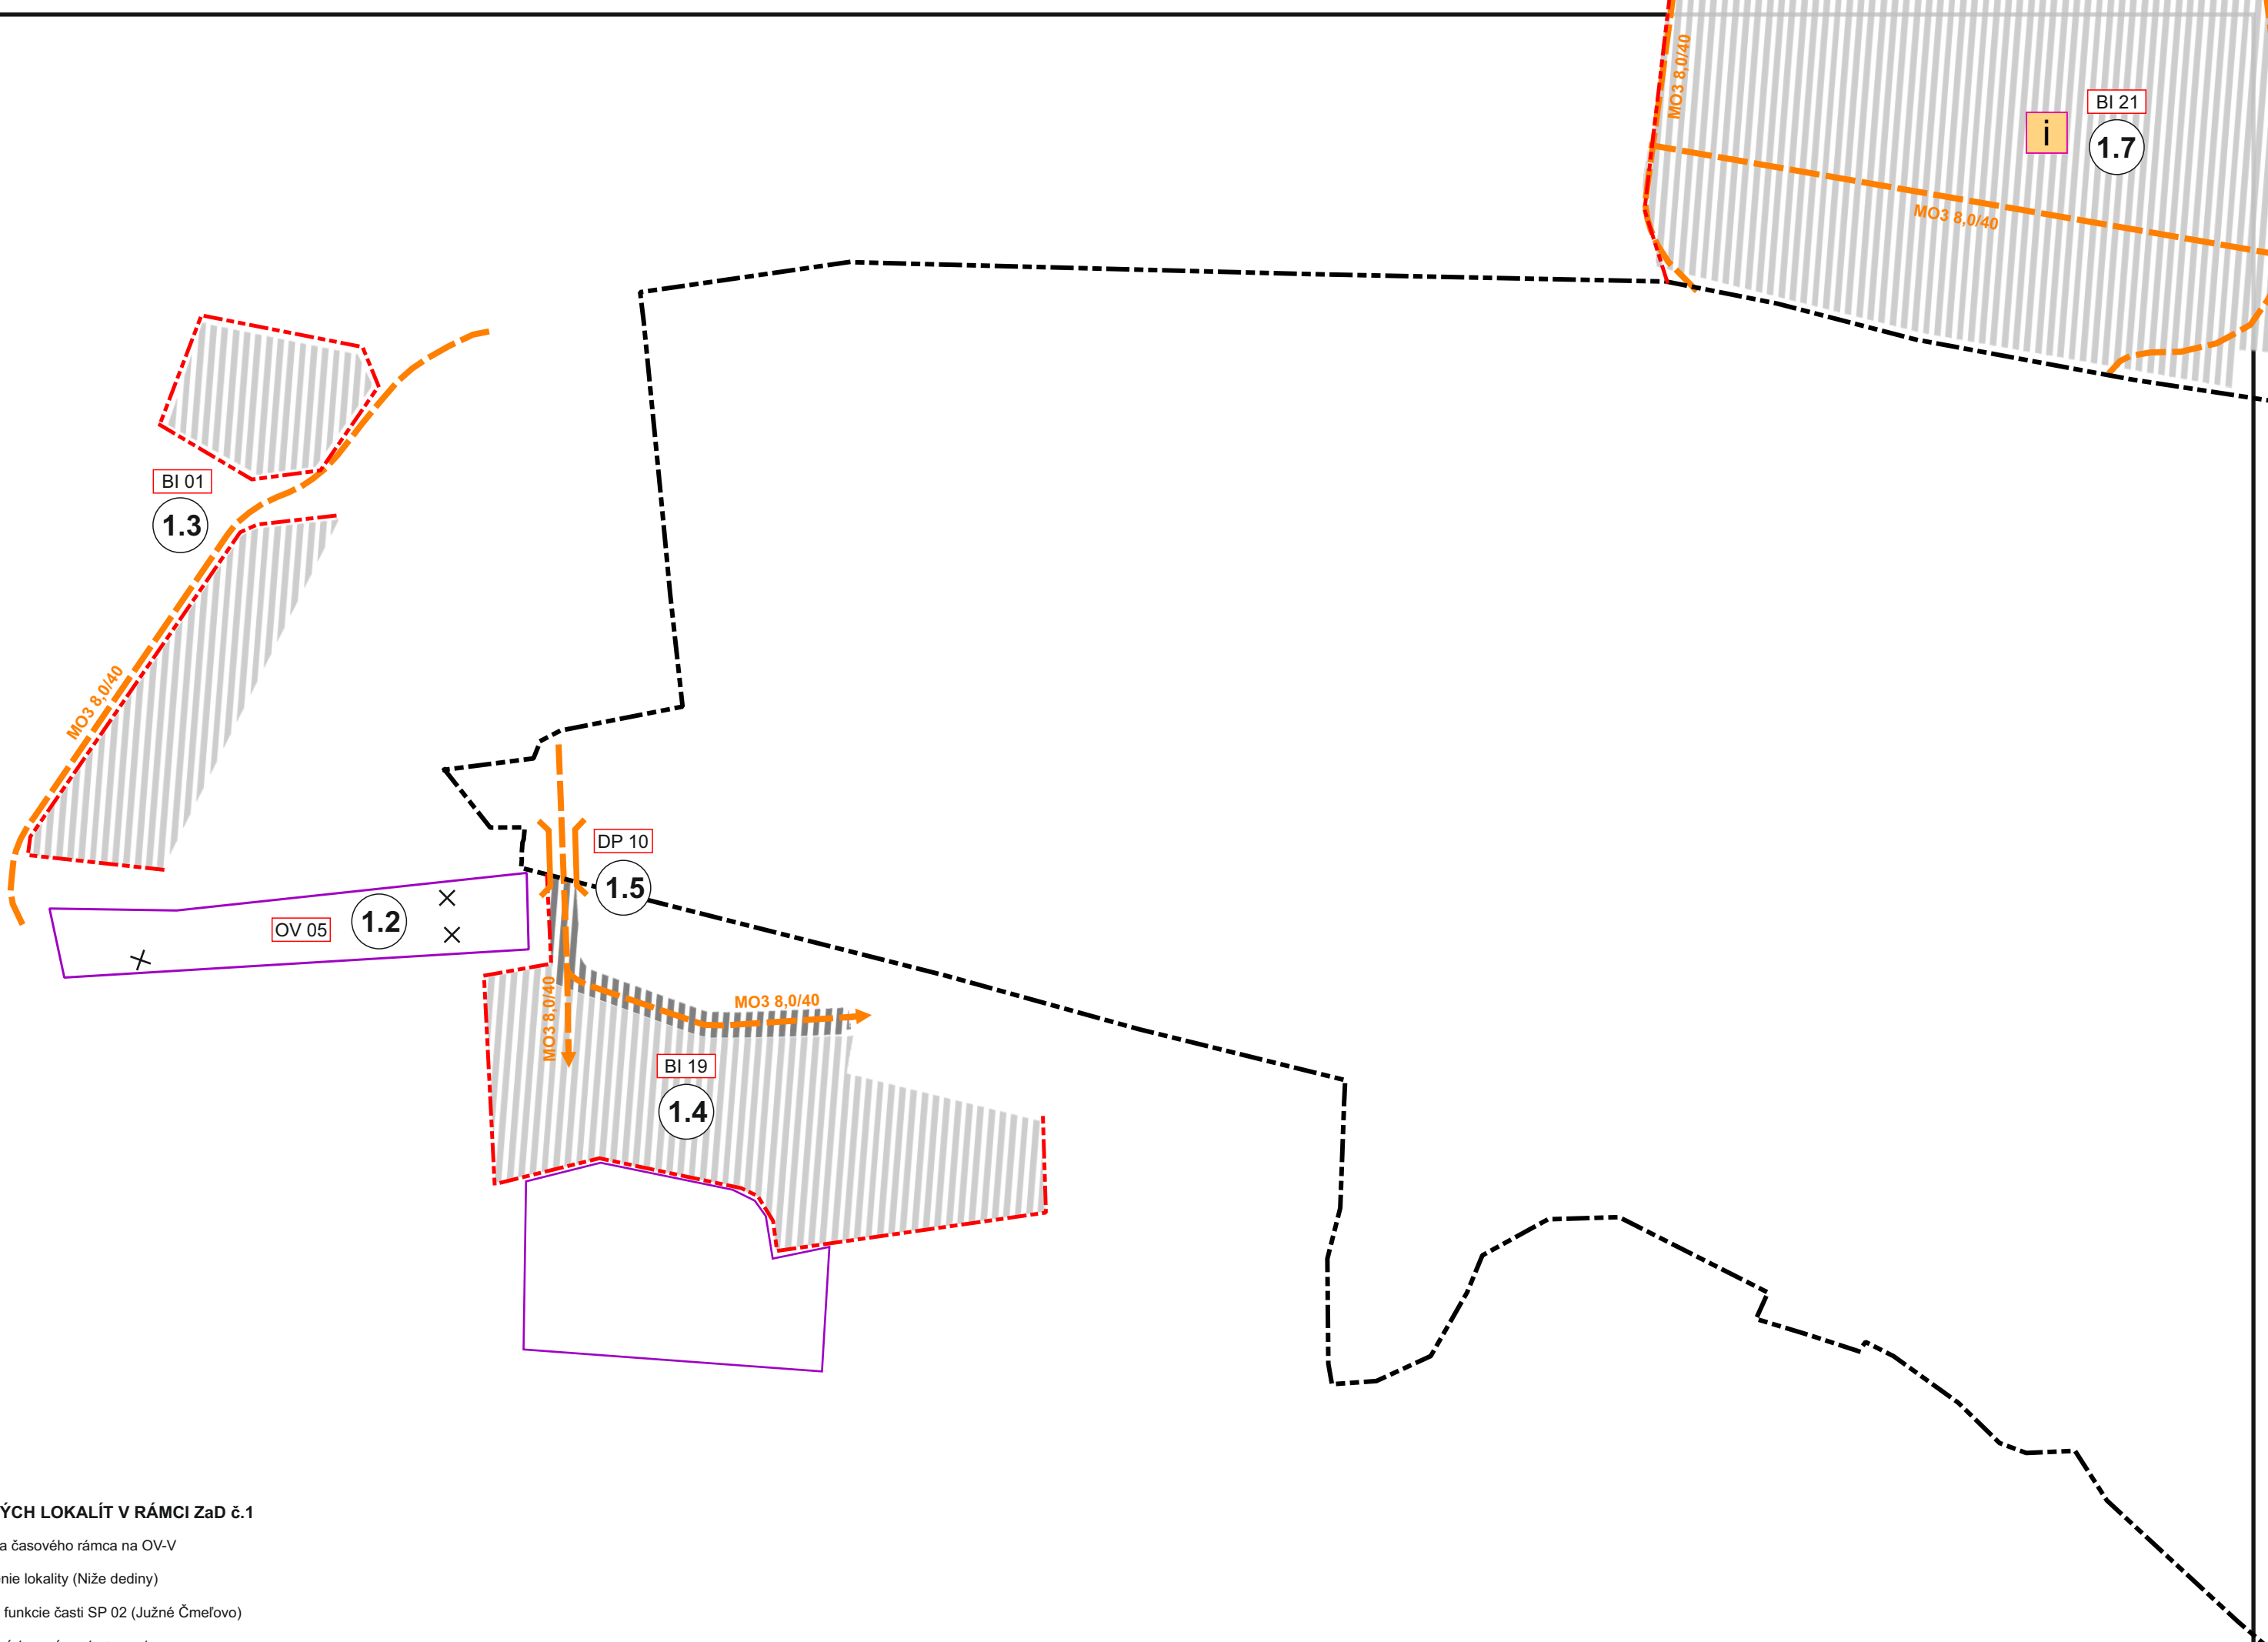


ZOZNAM RIEŠENÝCH LOKALÍT V RÁMCI ZaD č.1

- 1.2 OV 05 - zmena časového rámca na OV-V
- 1.3 BI 01 - rozšírenie lokality (Niže dediny)
- 1.4 BI 19 - zmena funkcie časti SP 02 (Južné Čmeľovo)
- 1.5 DP 10 -nová prístupová cesta + most
- 1.7 BI 21 - nová lokalita IBV (Holica)

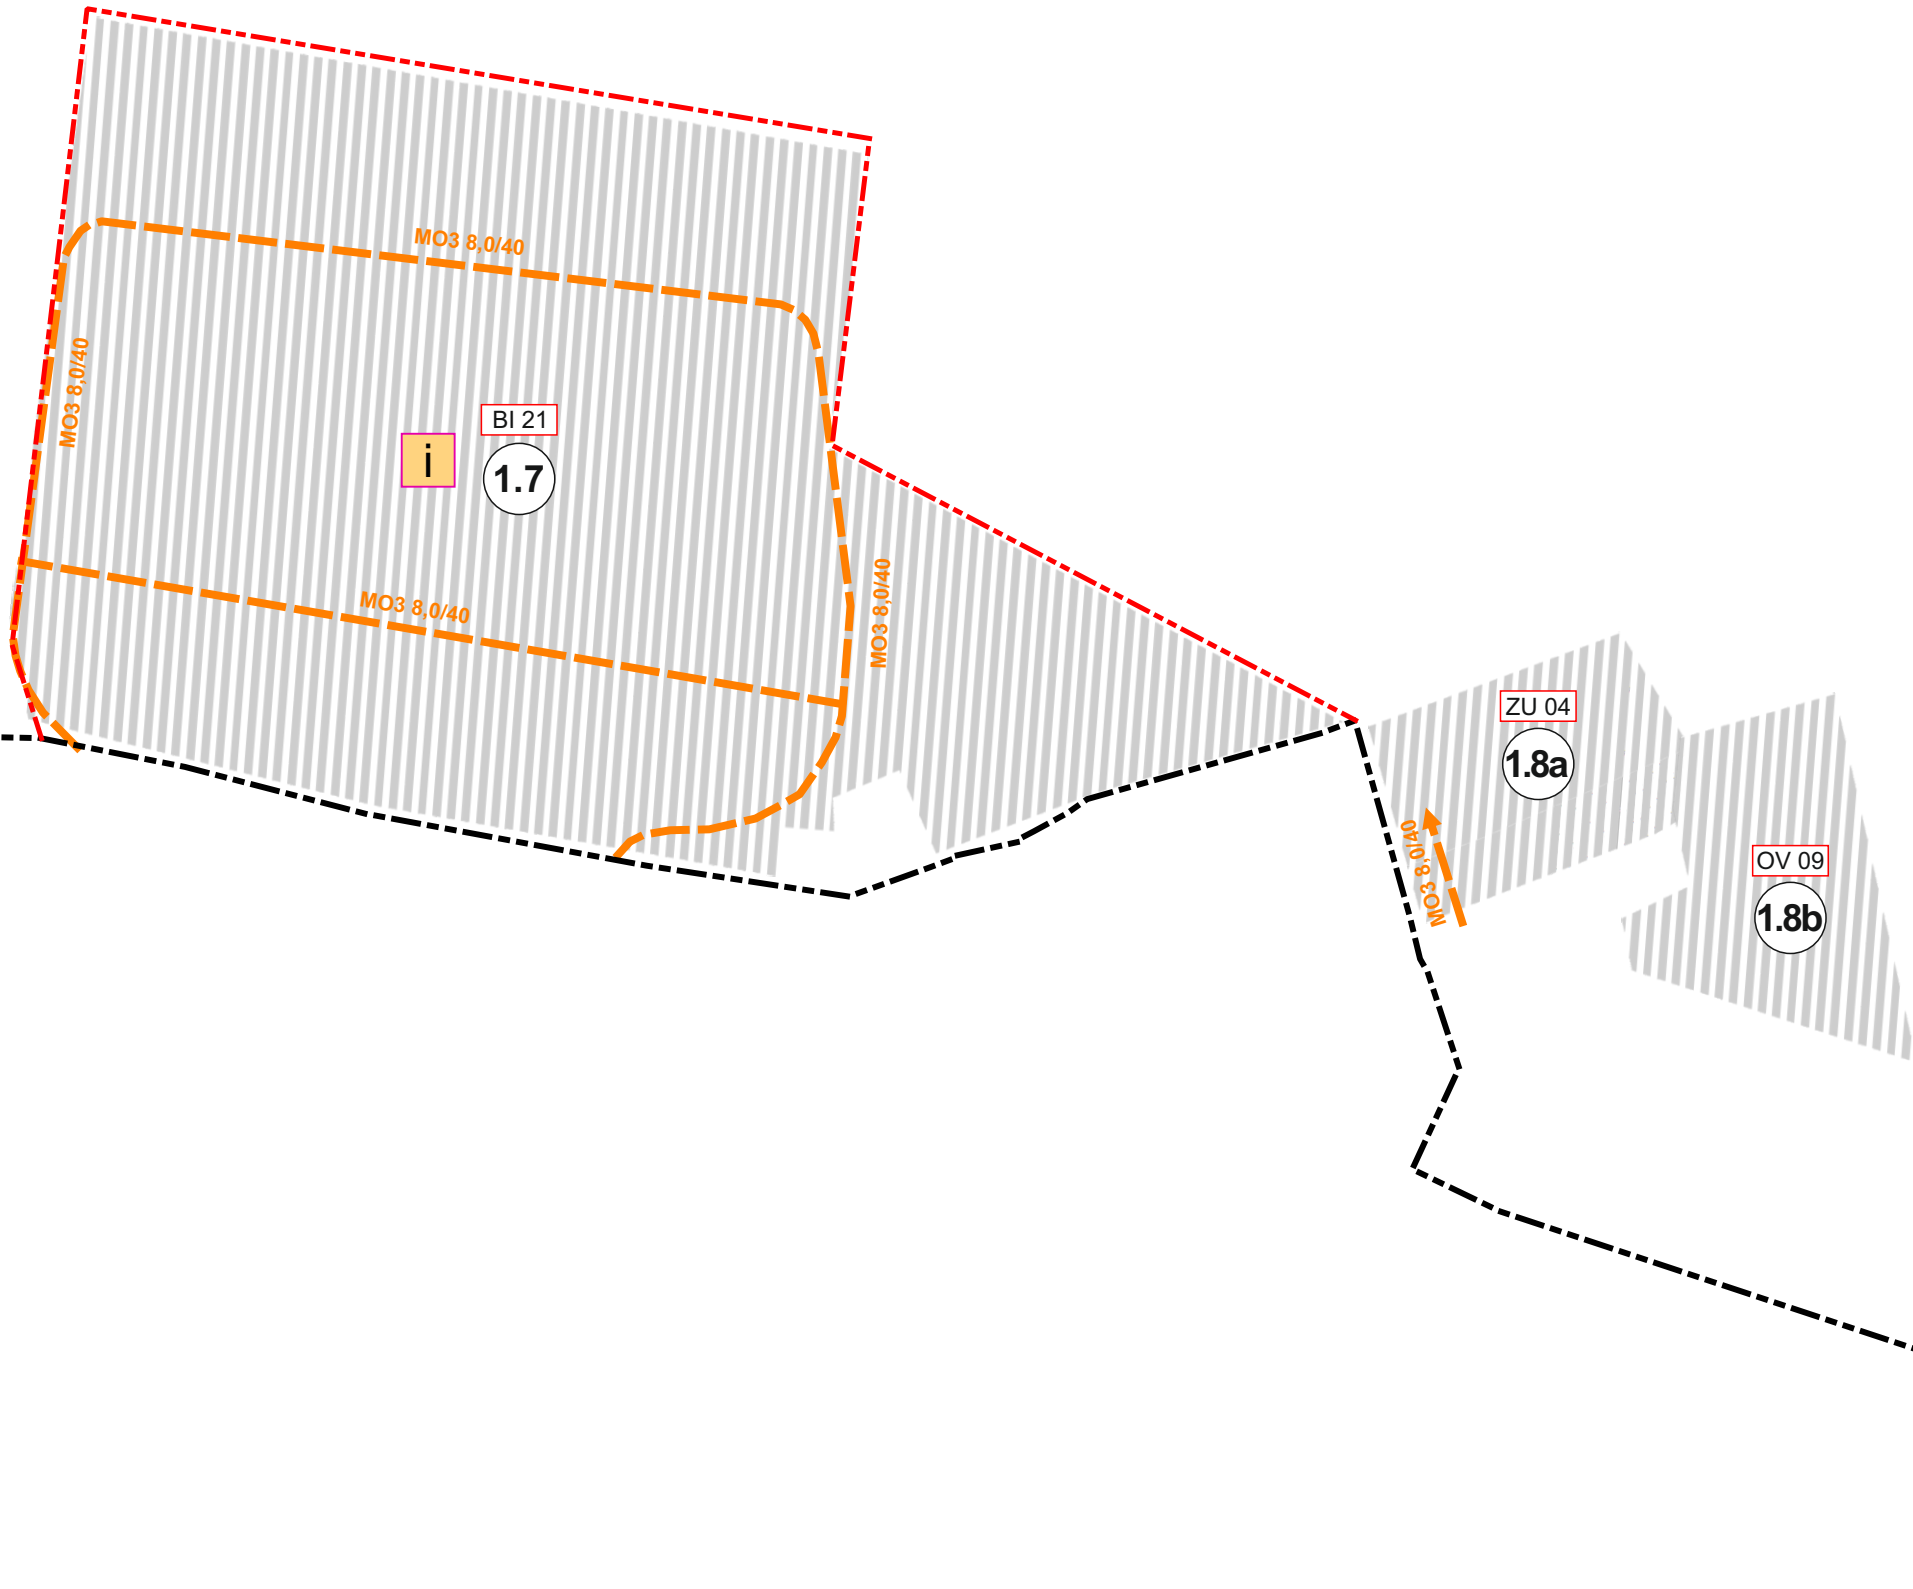

ZOZNAM RIEŠENÝCH LOKALÍT V RÁMCI ZaD č.1

- 1.7 BI 21 - nová lokalita IBV (Holica)
- 1.8a ZU 04 - zmena funkcie časti VS 02
- 1.8b OV 09 - zmena funkcie časti PV 01

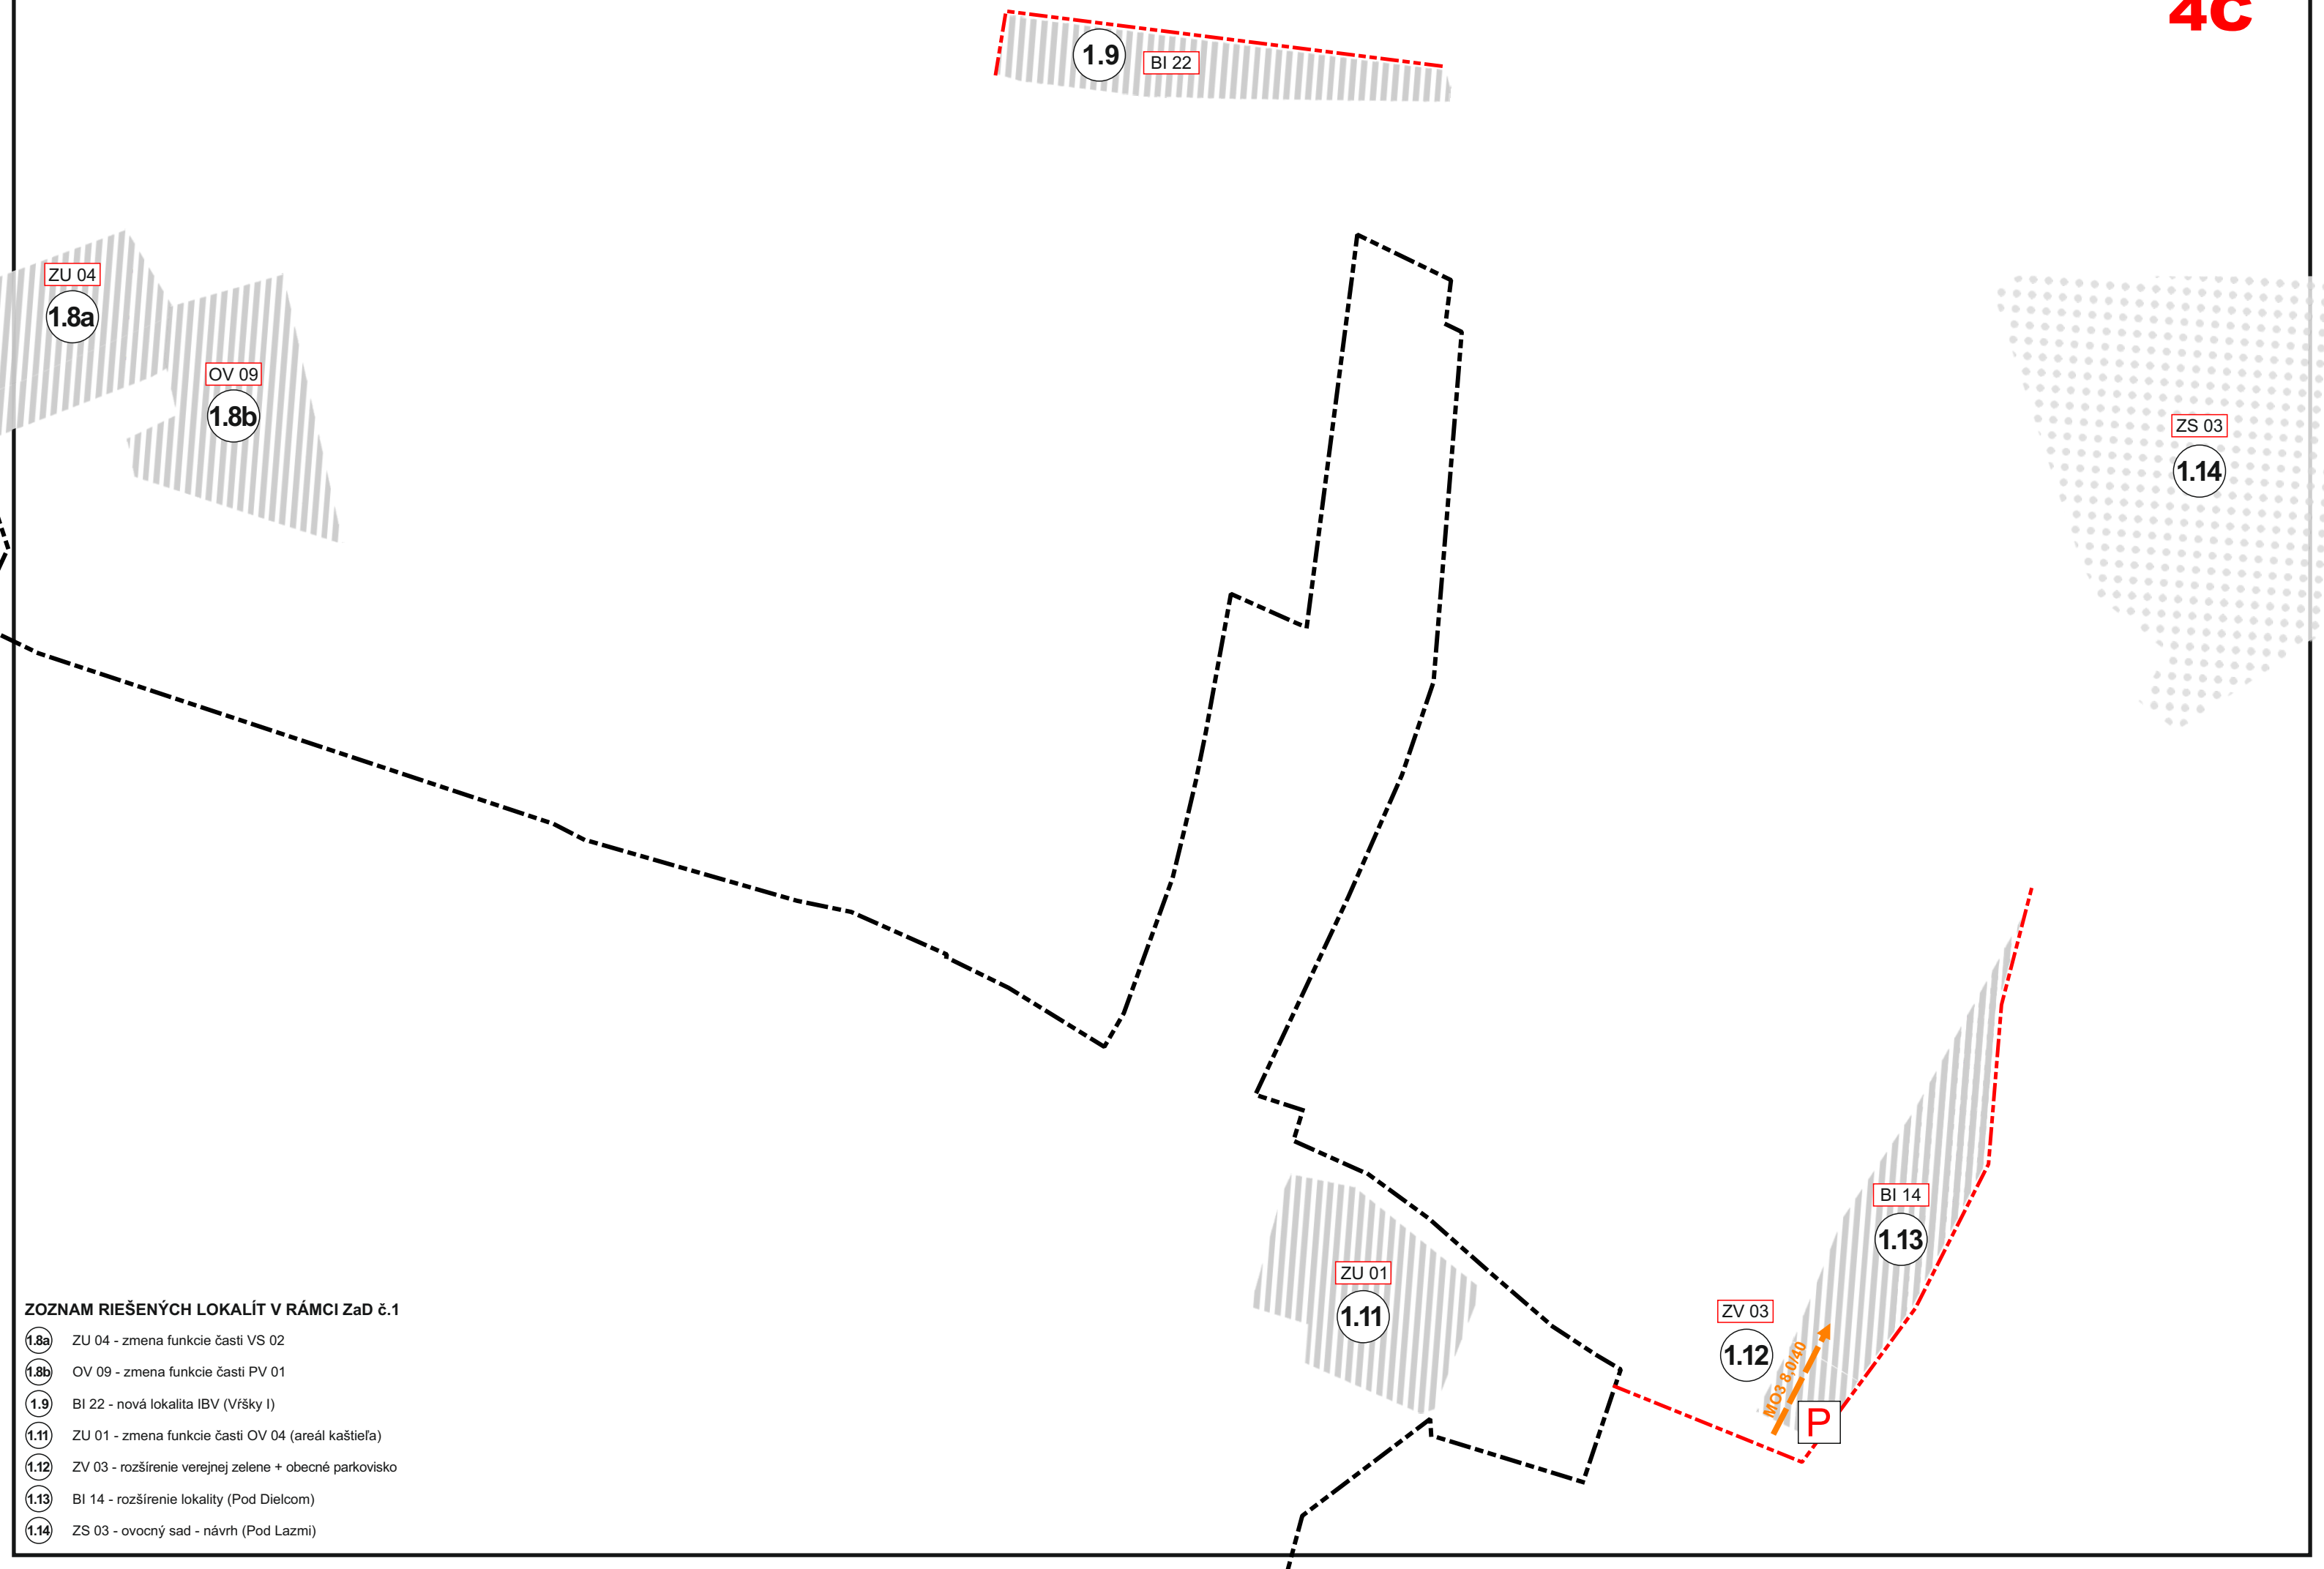

ZOZNAM RIEŠENÝCH LOKALÍT V RÁMCI ZaD č.1

- | | |
|------|--|
| 1.8a | ZU 04 - zmena funkcie časti VS 02 |
| 1.8b | OV 09 - zmena funkcie časti PV 01 |
| 1.9 | BI 22 - nová lokalita IBV (Vŕšky I) |
| 1.11 | ZU 01 - zmena funkcie časti OV 04 (areál kaštieľa) |
| 1.12 | ZV 03 - rozšírenie verejnej zelene + obecné parkovisko |
| 1.13 | BI 14 - rozšírenie lokality (Pod Dielcom) |
| 1.14 | ZS 03 - ovocný sad - návrh (Pod Lazmi) |

TURČIANSKA ŠTIAVNIČKA

ZMENY A DOPLNKY č.1



Legenda

stav návrh

		hranica zastavaného územia k 1.1.1990
		zastavané územie
		urbanizované územie
		plochy dopravy

ZOZNAM VEREJNOPROSPEŠNÝCH STAVIEB

i

 označenie verejnoprospešnej stavby

i - detské ihrisko

		obslužná komunikácia
		dopravné napojenia
	MO3 8,0/40	označenie funkcie a kategórie komunikácie

BI 01

 OZNAČENIE FUNKČNEJ PLOCHY
číslo plochy
funkcia

REGULATÍVY ÚZEMNÉHO ROZVOJA:

BI - obytné územie, plochy individuálnej bytovej výstavby

DP - dopravné plochy

OV - plochy občianskej vybavenosti


VU - výrobné územie

ZS - zeleň sádov
ZU - zmiešané územie
ZV - plochy verejnej zelene

	P	parkovisko
	i	označenie verejnoprospešnej stavby
		zeleň sádov
		mostný objekt
	BI 01	označenie funkčnej plochy
	1.2	čísla riešených lokalít v rámci ZaD č.1
X —		javy na zrušenie, neplatné údaje

výhľadové javy

plochy občianskej vybavenosti
výhľad

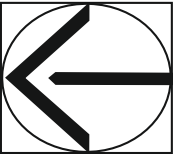

SPRACOVATEĽ		ENDE, s.r.o.	
OBSTARÁVATEĽ		Obec Turčianska štiavnička	
VÝKRES VEREJNÉHO DOPRAVNÉHO VYBAVENIA ÚZEMIA		Číslo výkresu	Číslo paré
		4	
HL.RIEŠITEĽ	Ing.arch. Eleonóra Hejzlarová	Dátum	Mierka
GRAFICKÉ SPRACOVANIE	Dávid Sebastián Hejzlar	12/2024	1 : 2 000