



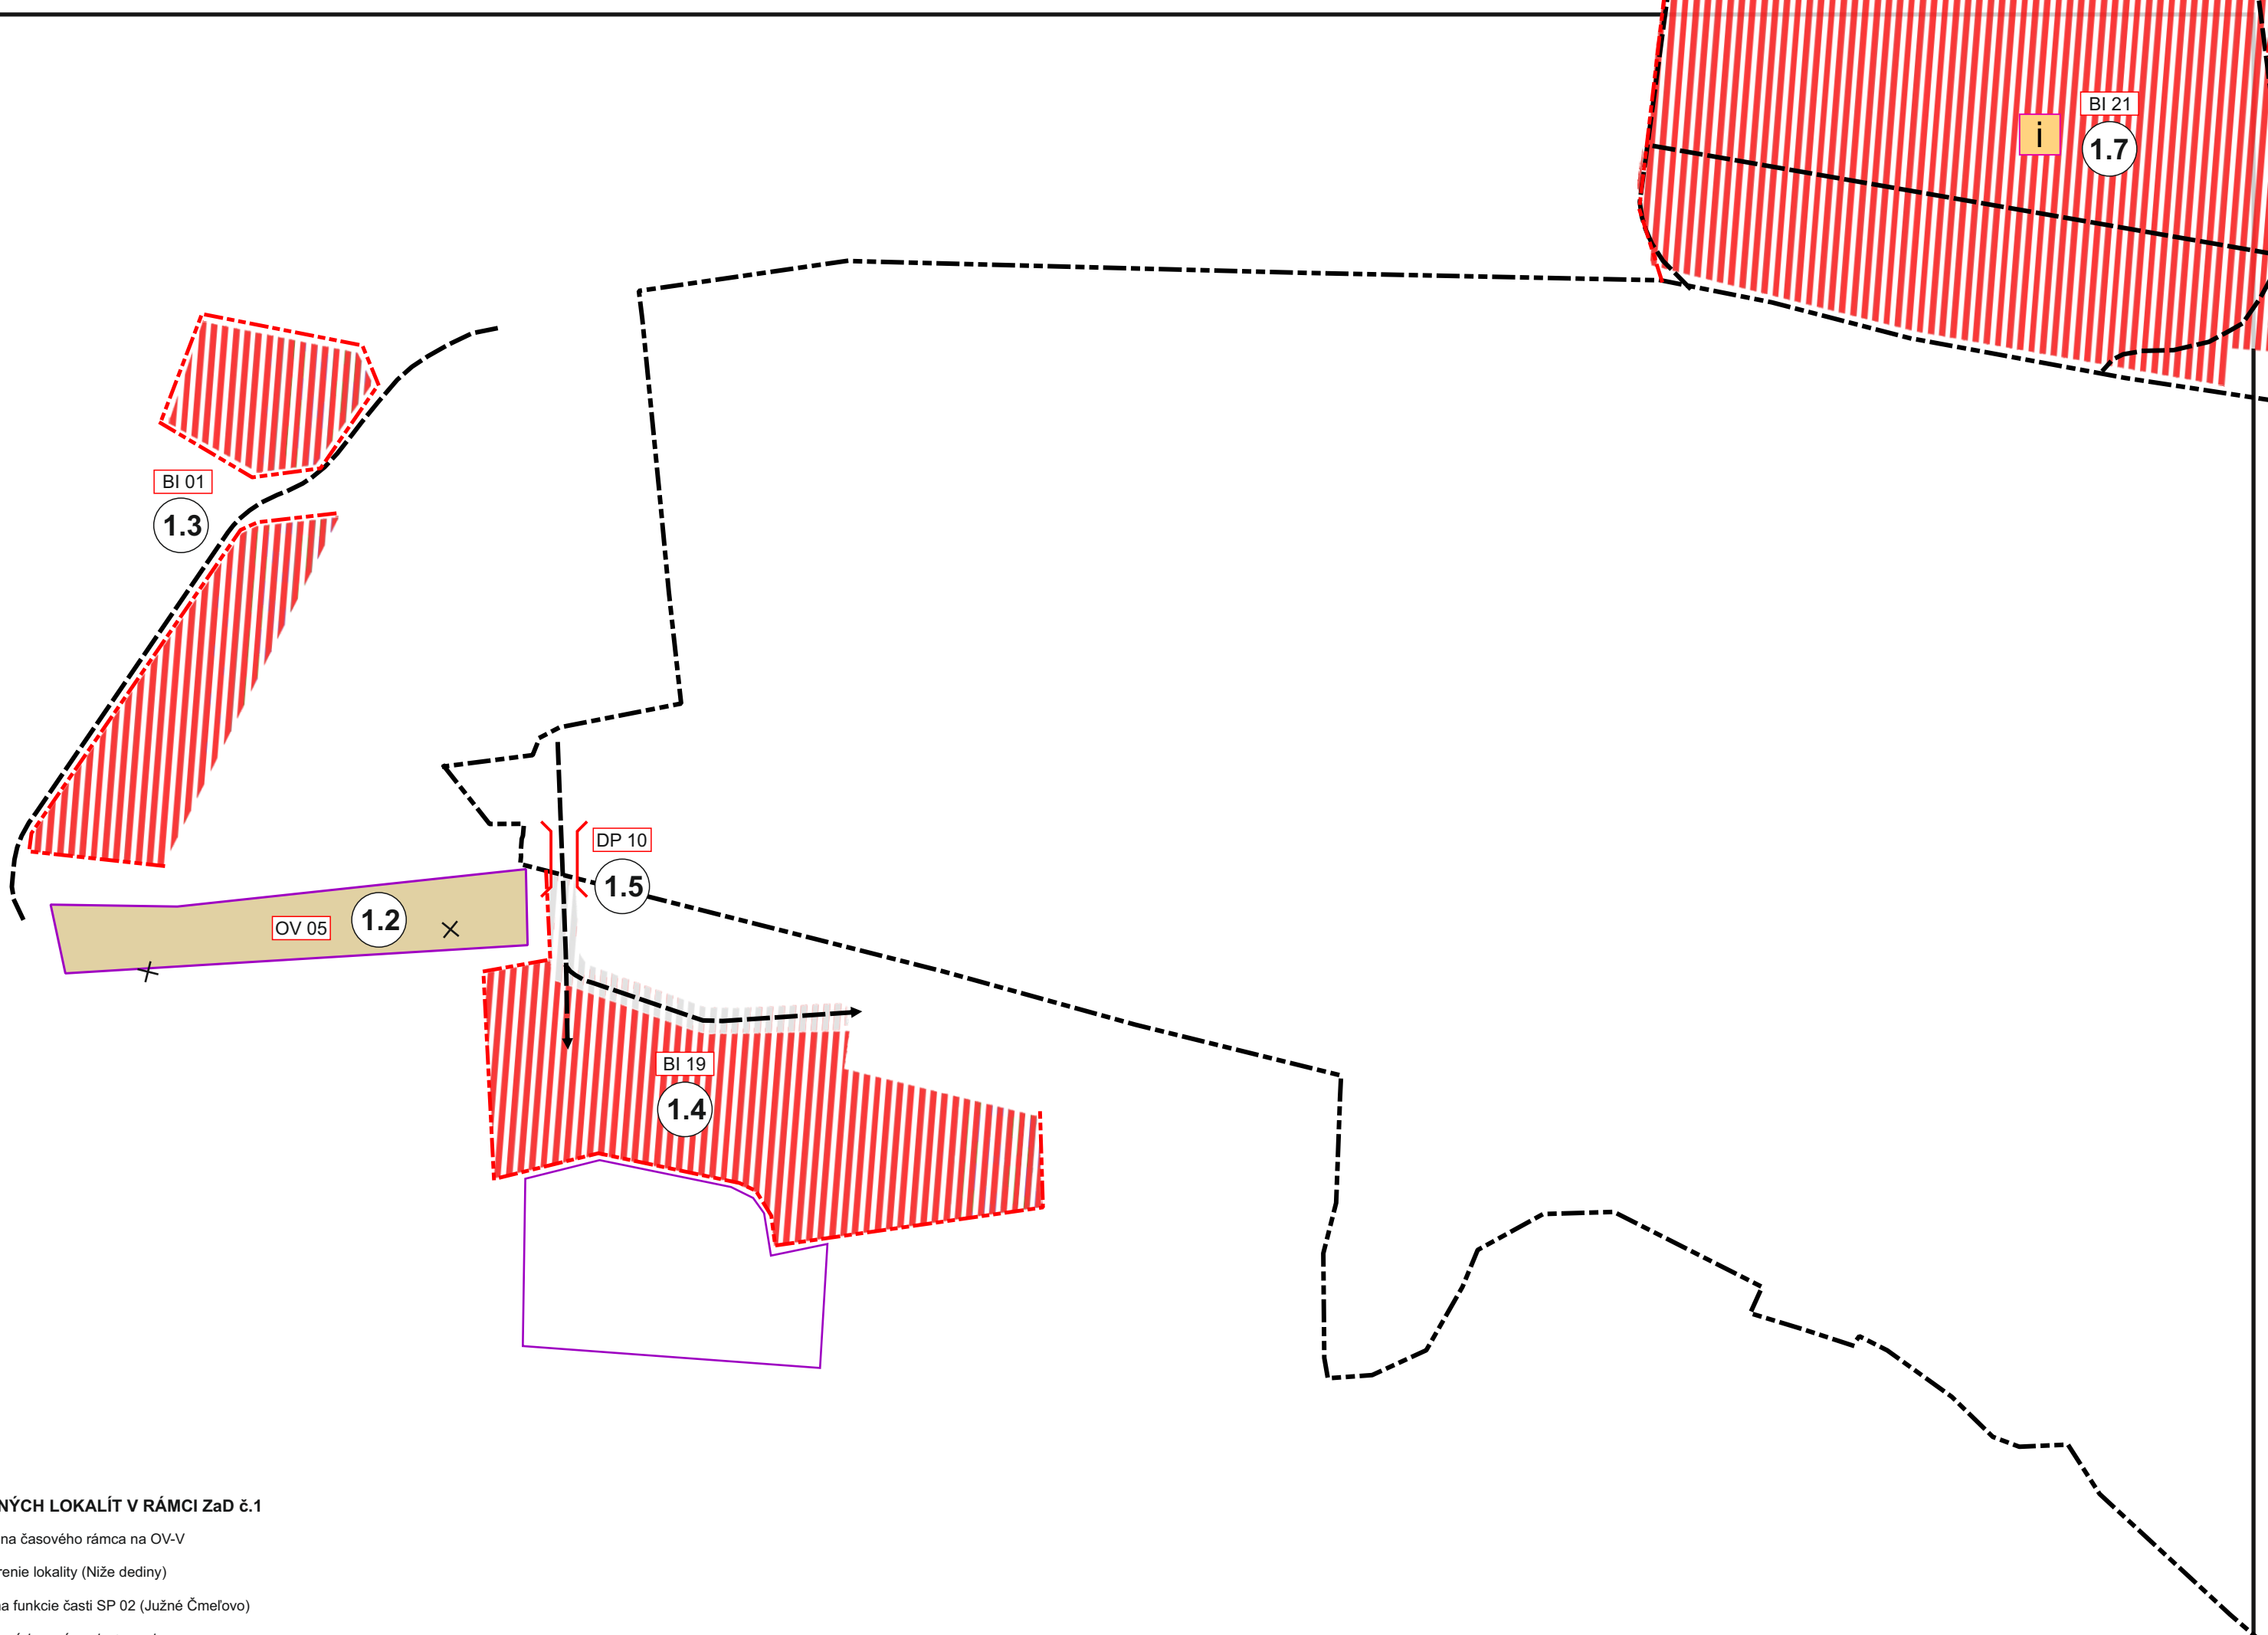


ZOZNAM RIEŠENÝCH LOKALÍT V RÁMCI ZaD č.1

- 1.2 OV 05 - zmena časového rámca na OV-V
- 1.3 BI 01 - rozšírenie lokality (Niže dediny)
- 1.4 BI 19 - zmena funkcie časti SP 02 (Južné Čmeľovo)
- 1.5 DP 10 -nová prístupová cesta + most
- 1.7 BI 21 - nová lokalita IBV (Holica)

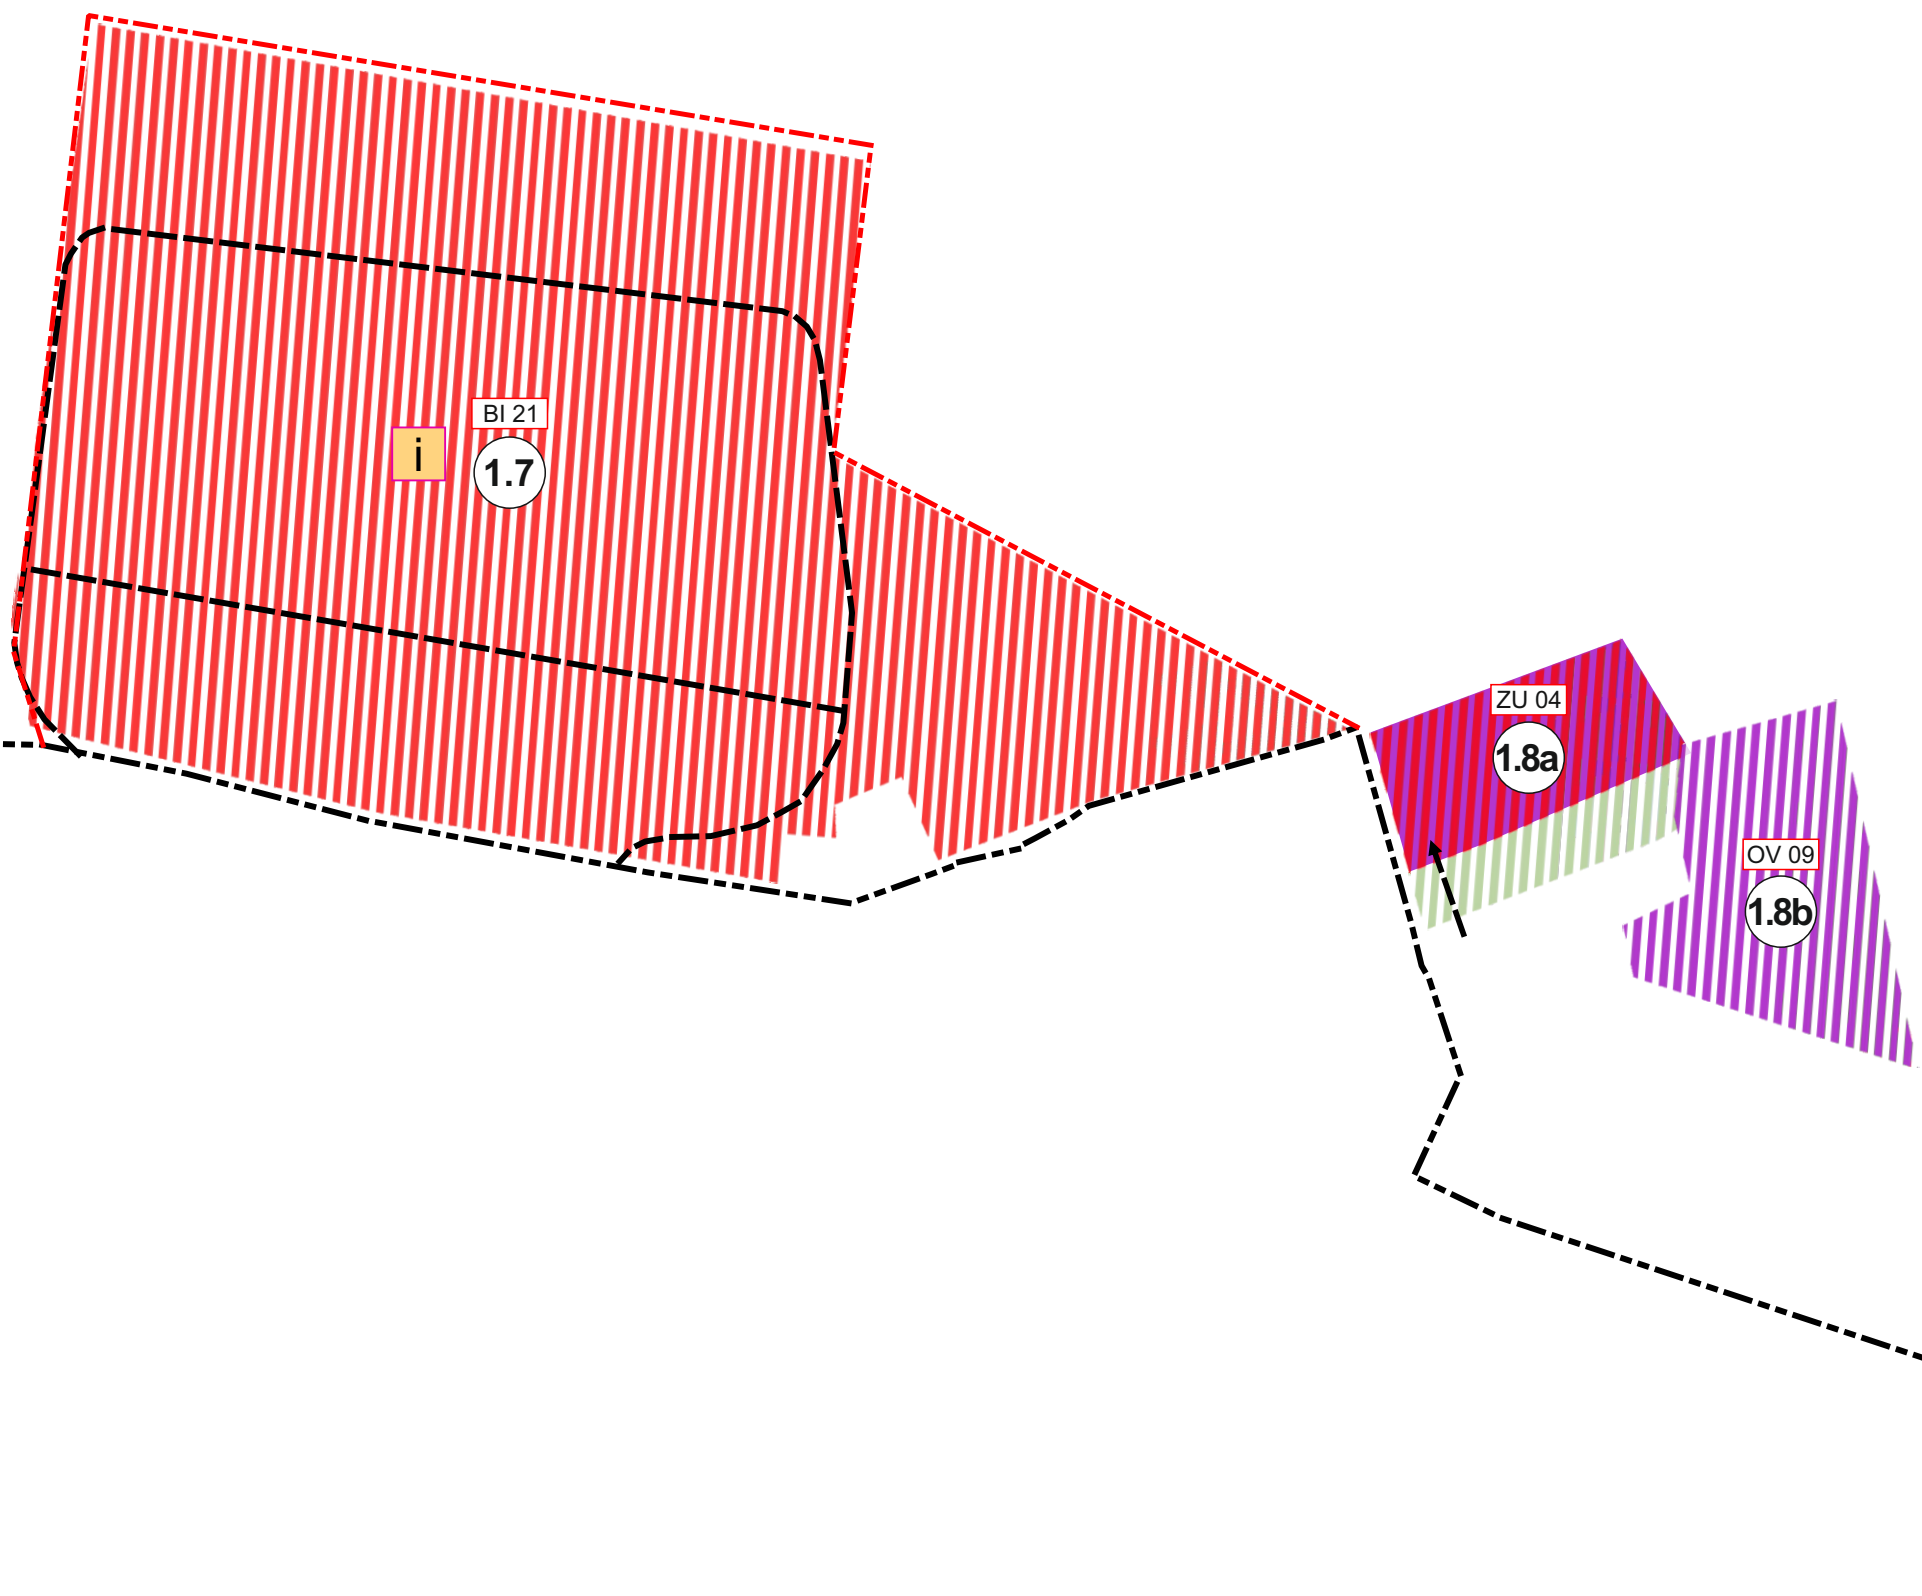

ZOZNAM RIEŠENÝCH LOKALÍT V RÁMCI ZaD č.1

- 1.7 BI 21 - nová lokalita IBV (Holica)
- 1.8a ZU 04 - zmena funkcie časti VS 02
- 1.8b OV 09 - zmena funkcie časti PV 01

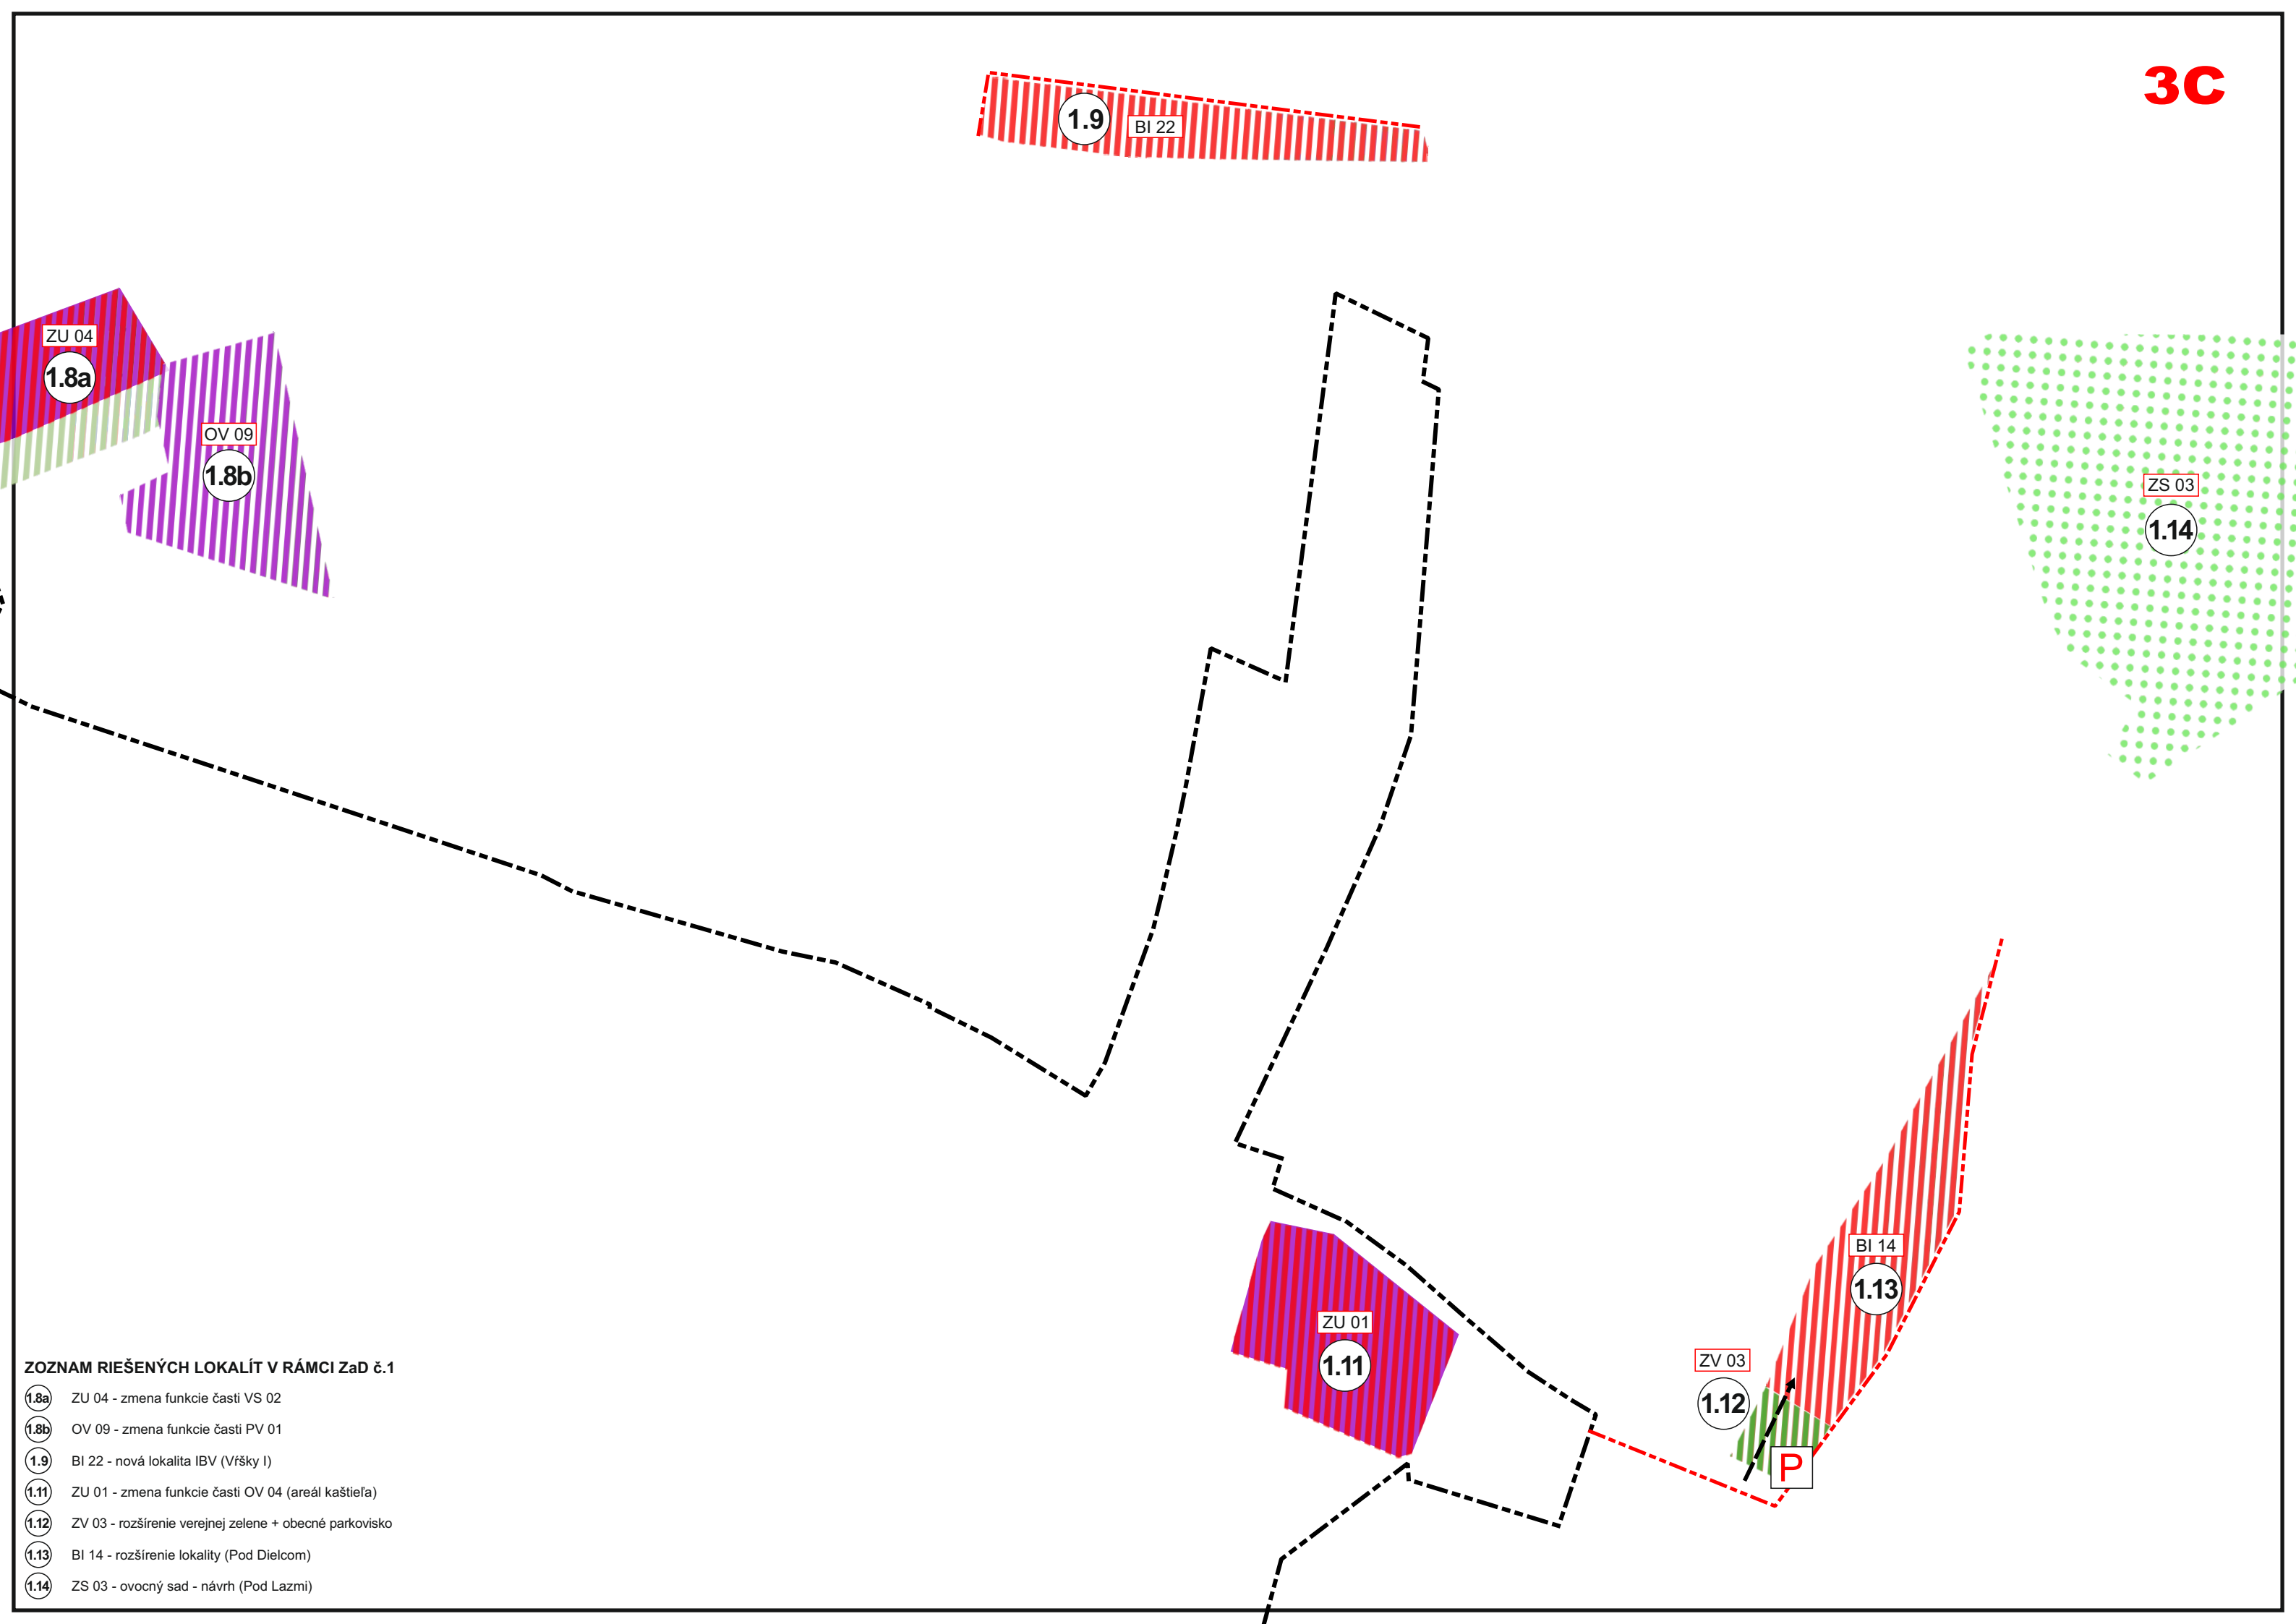

ZOZNAM RIEŠENÝCH LOKALÍT V RÁMCI ZaD č.1

- 1.8a ZU 04 - zmena funkcie časti VS 02
- 1.8b OV 09 - zmena funkcie časti PV 01
- 1.9 BI 22 - nová lokalita IBV (Vršky I)
- 1.11 ZU 01 - zmena funkcie časti OV 04 (areál kaštieľa)
- 1.12 ZV 03 - rozšírenie verejnej zelene + obecné parkovisko
- 1.13 BI 14 - rozšírenie lokality (Pod Dielcom)
- 1.14 ZS 03 - ovocný sad - návrh (Pod Lazmi)

Legenda

stav

návrh

hranica zastavaného územia k 1.1.1990

zastavané územie

plochy bývania v rodinných domoch

plochy občianskej vybavenosti

zmiešané územie (obč. vyb. + bývanie)

stav

návrh

P

parkovisko

zeleň verejná

zeleň izolačná

zeleň sádov

i

označenie verejnoprospešnej stavby

BI 01

(1.2)

mostný objekt

obslužná komunikácia

označenie funkčnej plochy

čísla riešených lokalít v rámci ZaD č.1

orná pôda

javy na zrušenie, neplatné údaje

výhľadové javy

plochy občianskej vybavenosti

výhľad

ÚZEMNÝ PLÁN OBCE

TURČIANSKA ŠTIAVNIČKA

ZMENY A DOPLNKY č.1



ZOZNAM VEREJNOPROSPEŠNÝCH STAVIEB

i označenie verejnoprospešnej stavby

i - detské ihrisko

BI 01

číslo plochy

funkcia

OZNAČENIE FUNKČNEJ PLOCHY

REGULATÍVY ÚZEMNÉHO ROZVOJA:


BI - obytné územie, plochy individuálnej bytovej výstavby

DP - dopravné plochy

OV - plochy občianskej vybavenosti

VU - výrobné územie

ZS - zeleň sádov  
ZU - zmiešané územie  
ZV - plochy verejnej zelene

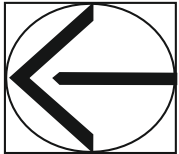

|   |                               |                            |            |
|---|-------------------------------|----------------------------|------------|
| SPRACOVATEĽ   |                               | ENDE, s.r.o.               |            |
| OBSTARÁVATEĽ   |                               | Obec Turčianska štiavnička |            |
| KOMPLEXNÝ VÝKRES PRIESTOROVÉHO USPORIADANIA<br>A FUNKČNÉHO VYUŽÍVANIA ÚZEMIA - KATASTÁLNE<br>ÚZEMIE - S VYZNAČENOU ZÁVÄZNOU ČASŤOU RIEŠENIA<br>A VEREJNOPROSPEŠNÝMI STAVBAMI |                               | Číslo výkresu              | Číslo paré |
|   |                               | 3                          |            |
| HL.RIEŠITEĽ   | Ing.arch. Eleonóra Hejzlarová | Dátum                      | Mierka     |
| GRAFICKÉ SPRACOVANIE   | Dávid Sebastián Hejzlar       | 12/2024                    | 1 : 2 000  |