


- 1.1 VU 01 - zmena funkcie časti RU 01 (pri Váhu)
- 1.2 OV 05 - zmena časového rámca na OV-V
- 1.3 BI 01 - rozšírenie lokality (Niže dediny)
- 1.4 BI 19 - zmena funkcie časti SP 02 (Južné Čmeľovo)
- 1.5 DP 10 - nová prístupová cesta + most
- 1.6 BI 20 - nová lokality IBV
- 1.7 BI 21 - nová lokalita IBV (Holica)
- 1.8a ZU 04 - zmena funkcie časti VS 02
- 1.8b OV 09 - zmena funkcie časti PV 01
- 1.9 BI 22 - nová lokalita IBV (Vfšky I)

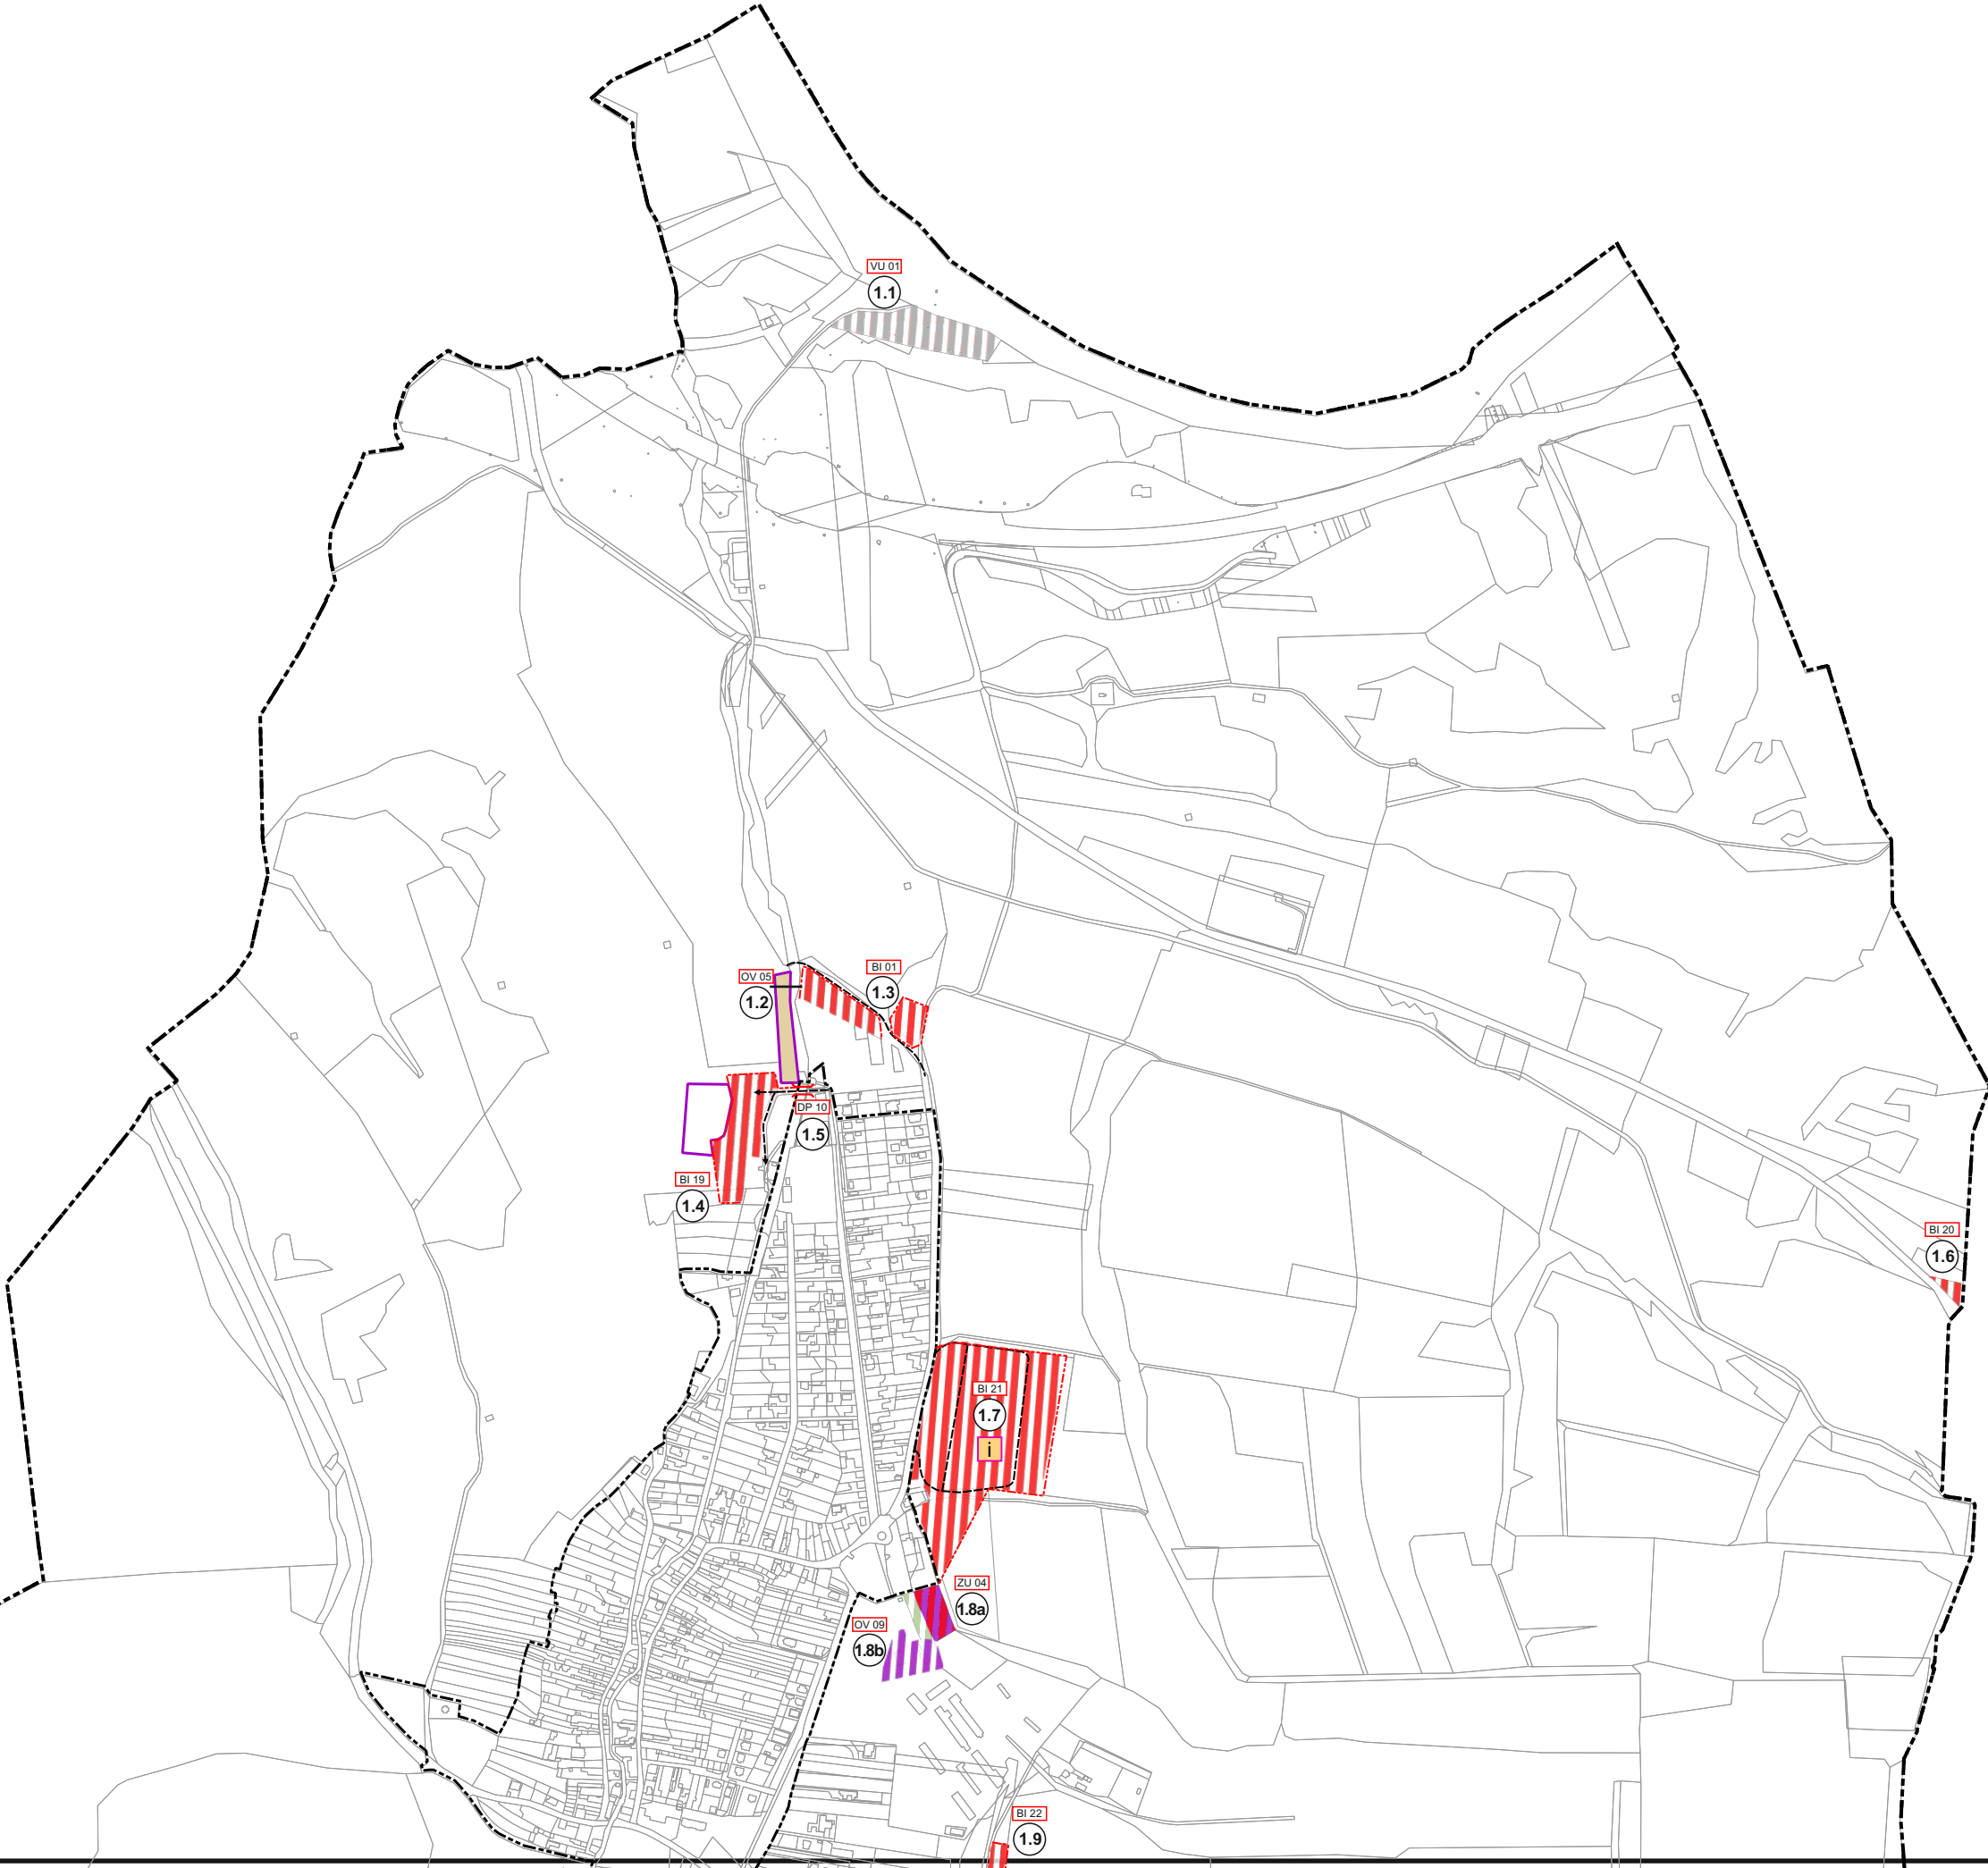

ZOZNAM RIEŠENÝCH LOKALÍT V RÁMCI ZaD č.1


- 1.9 BI 22 - nová lokalita IBV (Vršky I)
- 1.10 DP 11 - cyklotrasa - zmena trasovania
- 1.11 ZU 01 - zmena funkcie časti OV 04 (areál kaštieľa)
- 1.12 ZV 03 - rozšírenie verejnej zelene + obecné parkovisko
- 1.13 BI 14 - rozšírenie lokality (Pod Dielcom)
- 1.14 ZS 03 - ovocný sad - návrh (Pod Lazmi)
- 1.15 ZP 01 - obecný park a oddychová zóna - návrh (Pod Duninom)
- 1.16 BI 23 - nová lokalita IBV (ústie Kantorskej doliny)
- 1.17 BI 24 - lokalita IBV - stav (ústie Kantorskej doliny)
- 1.18 BI 25 - nová lokalita IBV (ústie Kantorskej doliny)
- 1.19 BI 26 - zmena funkcie časti RU 02 (ústie Kantorskej doliny)
- 1.20 ZS 04 - ovocný sad - návrh (ústie Kantorskej doliny)

ZOZNAM VEREJNOPROSPEŠNÝCH STAVIEB

k označenie verejnoprospešnej stavby

i - detské ihrisko

k - verejná zeleň s drobnou architektúrou a chodníkmi, park

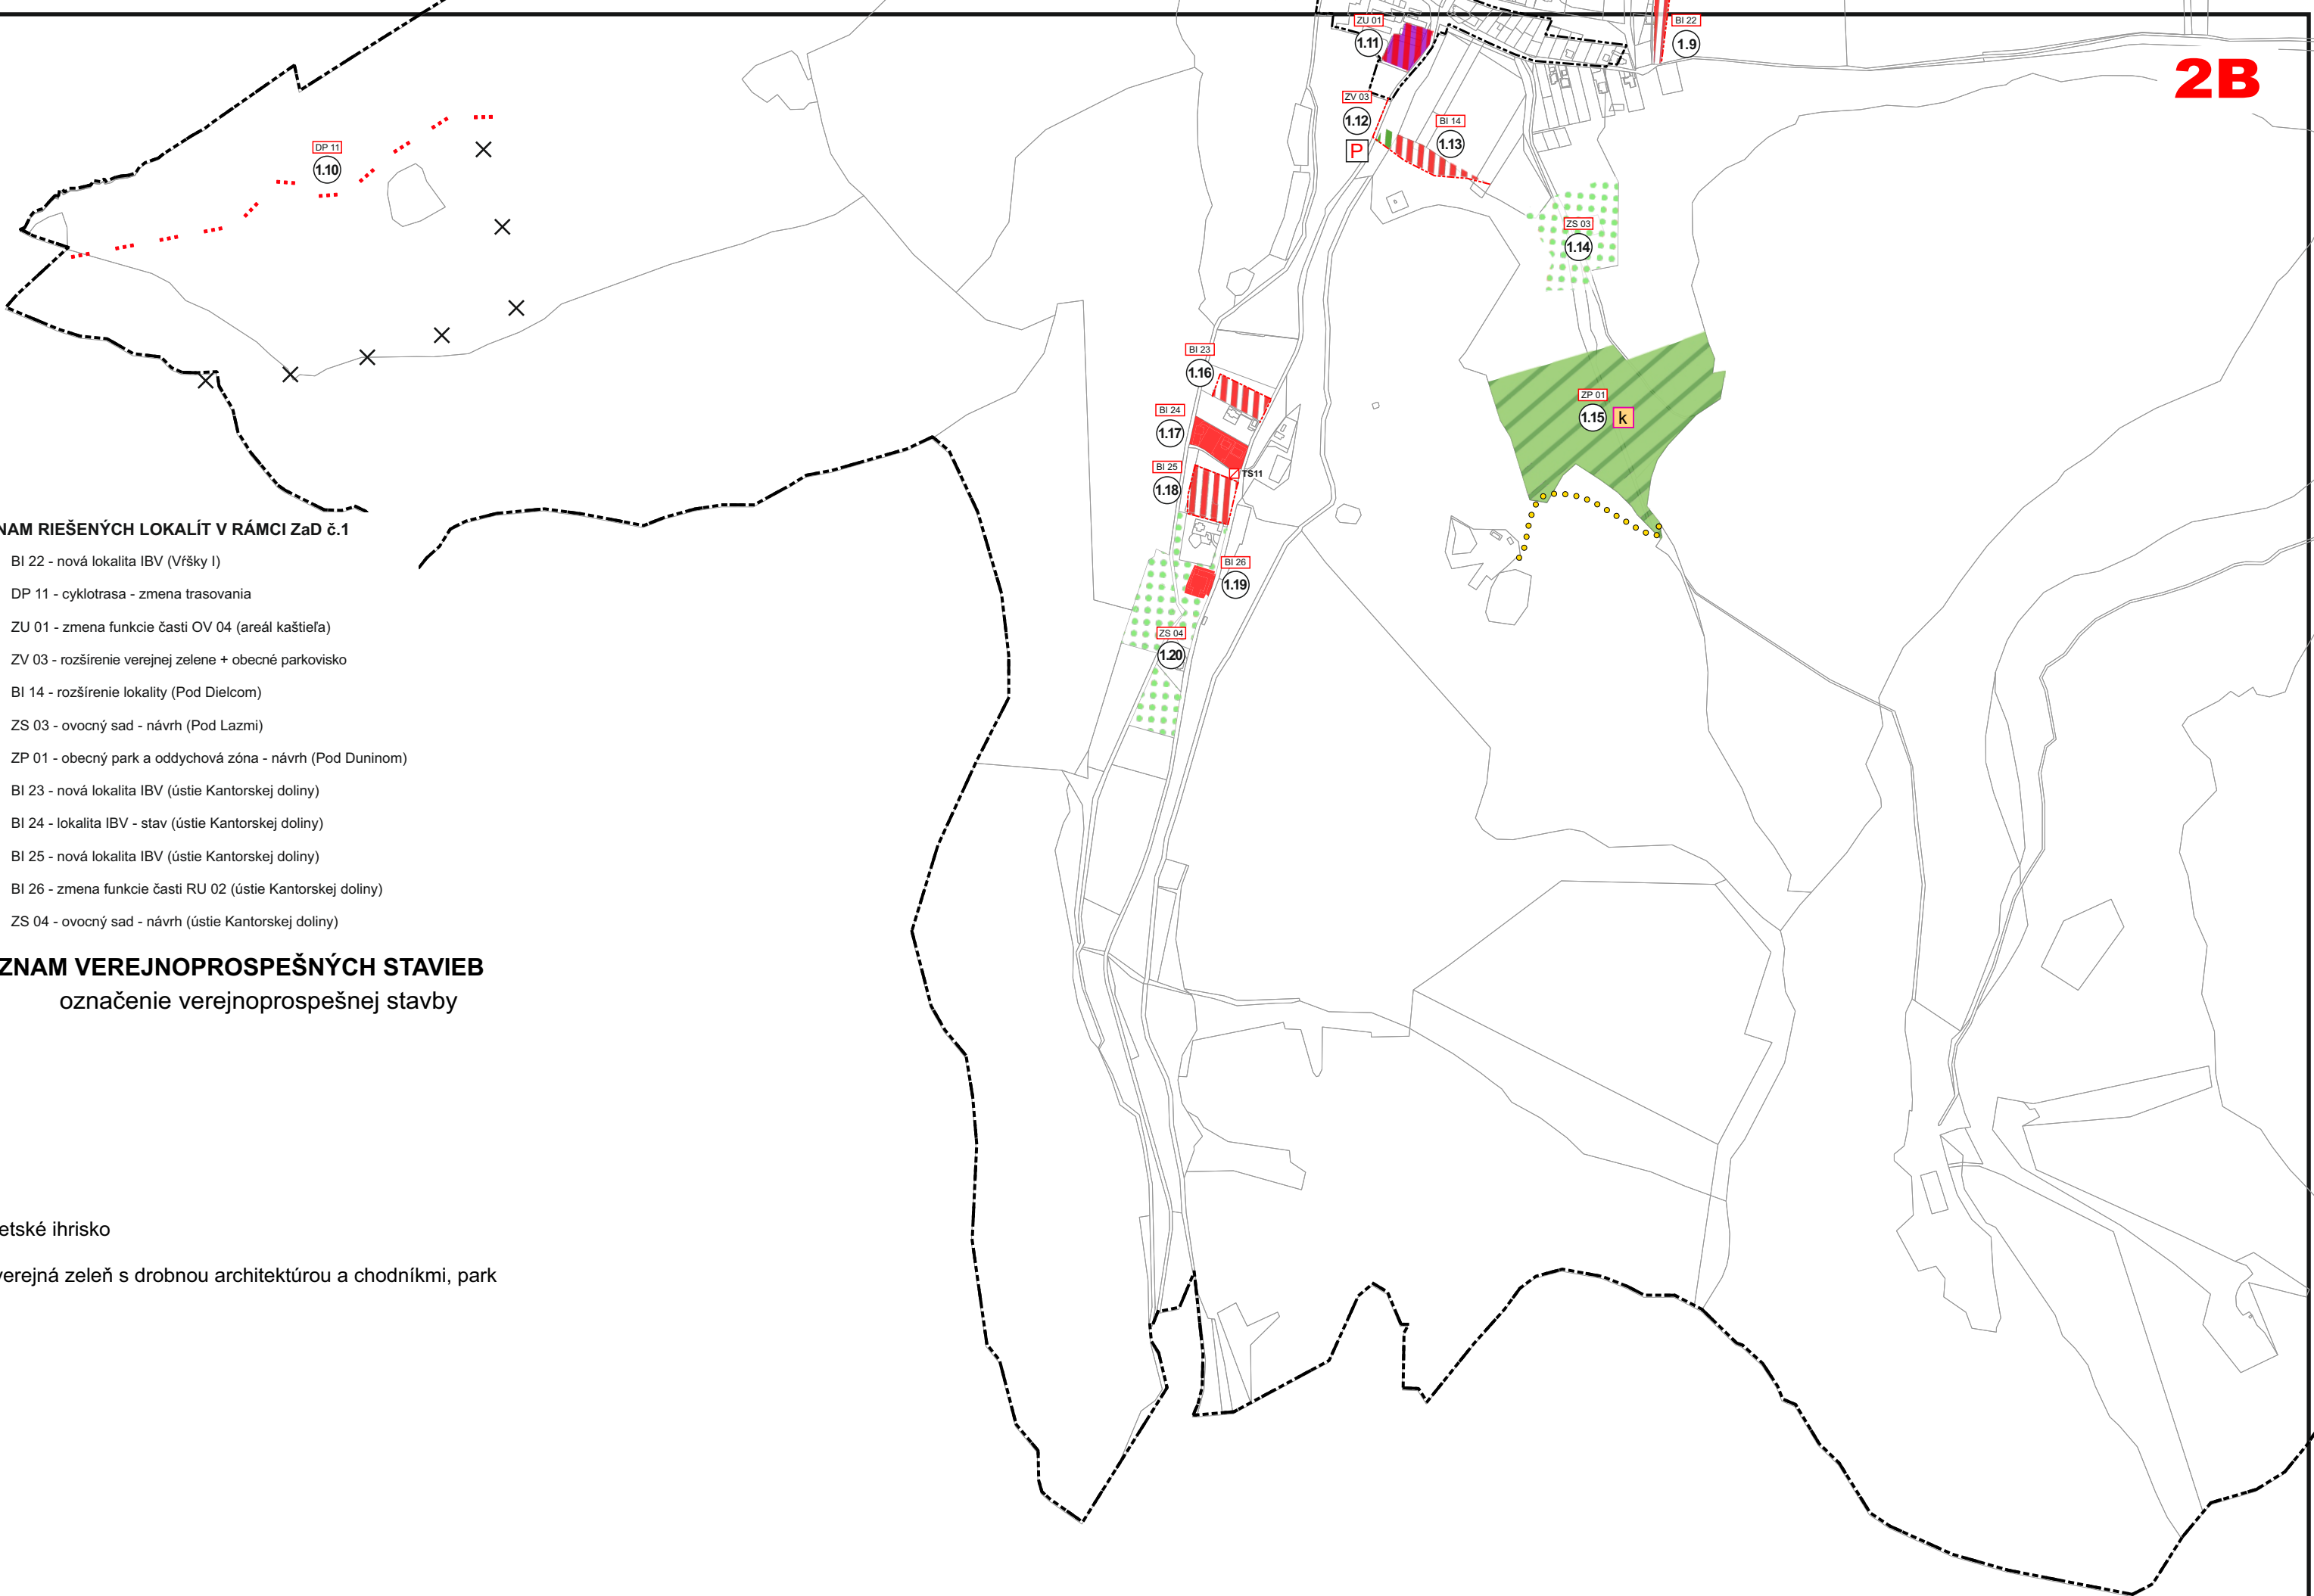

Legenda

stav	návrh	
		hranica katastra
		hranica zastavaného územia k 1.1.1990
		zastavané územie
		plochy bývania v rodinných domoch
		plochy občianskej vybavenosti
		zmiešané územie (obč. vyb. + bývanie)

		plochy výroby a skladov
		zeleň verejná
		zeleň izolačná
		zeleň sádov

		cyklotrasy
--	--	------------

stav	návrh	
		trafostanica

		označenie verejnoprospešnej stavby
--	--	------------------------------------

výhľadové javy		
	plochy občianskej vybavenosti	výhľad

stav	návrh	
		orná pôda
		obecný park, oddychová zóna
		javy na zrušenie, neplatné údaje
		parkovisko
		mostný objekt
		obslužná komunikácia
		náučný chodník
		označenie funkčnej plochy
		čísla riešených lokalít v rámci ZaD č.1

ÚZEMNÝ PLÁN OBCE

TURČIANSKA ŠTIAVNIČKA

ZMENY A DOPLNKY č.1



BI 01

OZNAČENIE FUNKČNEJ PLOCHY

číсло plochy

funkcia

REGULATÍVY ÚZEMNÉHO ROZVOJA:

BI - obytné územie, plochy individuálnej bytovej výstavby

DP - dopravné plochy

OV - plochy občianskej vybavenosti

VU - výrobné územie

- ZP - zeleň parku
- ZS - zeleň sádov
- ZU - zmiešané územie
- ZV - plochy verejnej zelene



SPRACOVATEĽ		ENDE, s.r.o.	
OBSTARÁVATEĽ		Obec Turčianska štiavnička	
KOMPLEXNÝ VÝKRES PRIESTOROVÉHO USPORIADANIA A FUNKČNÉHO VYUŽÍVANIA ÚZEMIA - KATASTÁLNE ÚZEMIE - S VYZNAČENOU ZÁVÄZNOU ČASŤOU RIEŠENIA A VEREJNOPROSPEŠNÝMI STAVBAMI		Číslo výkresu	Číslo paré
		2	
HL.RIEŠITEĽ	Ing.arch. Eleonóra Hejzlarová	Dátum	Mierka
GRAFICKÉ SPRACOVANIE	Dávid Sebastián Hejzlar	12/2024	1 : 10 000