



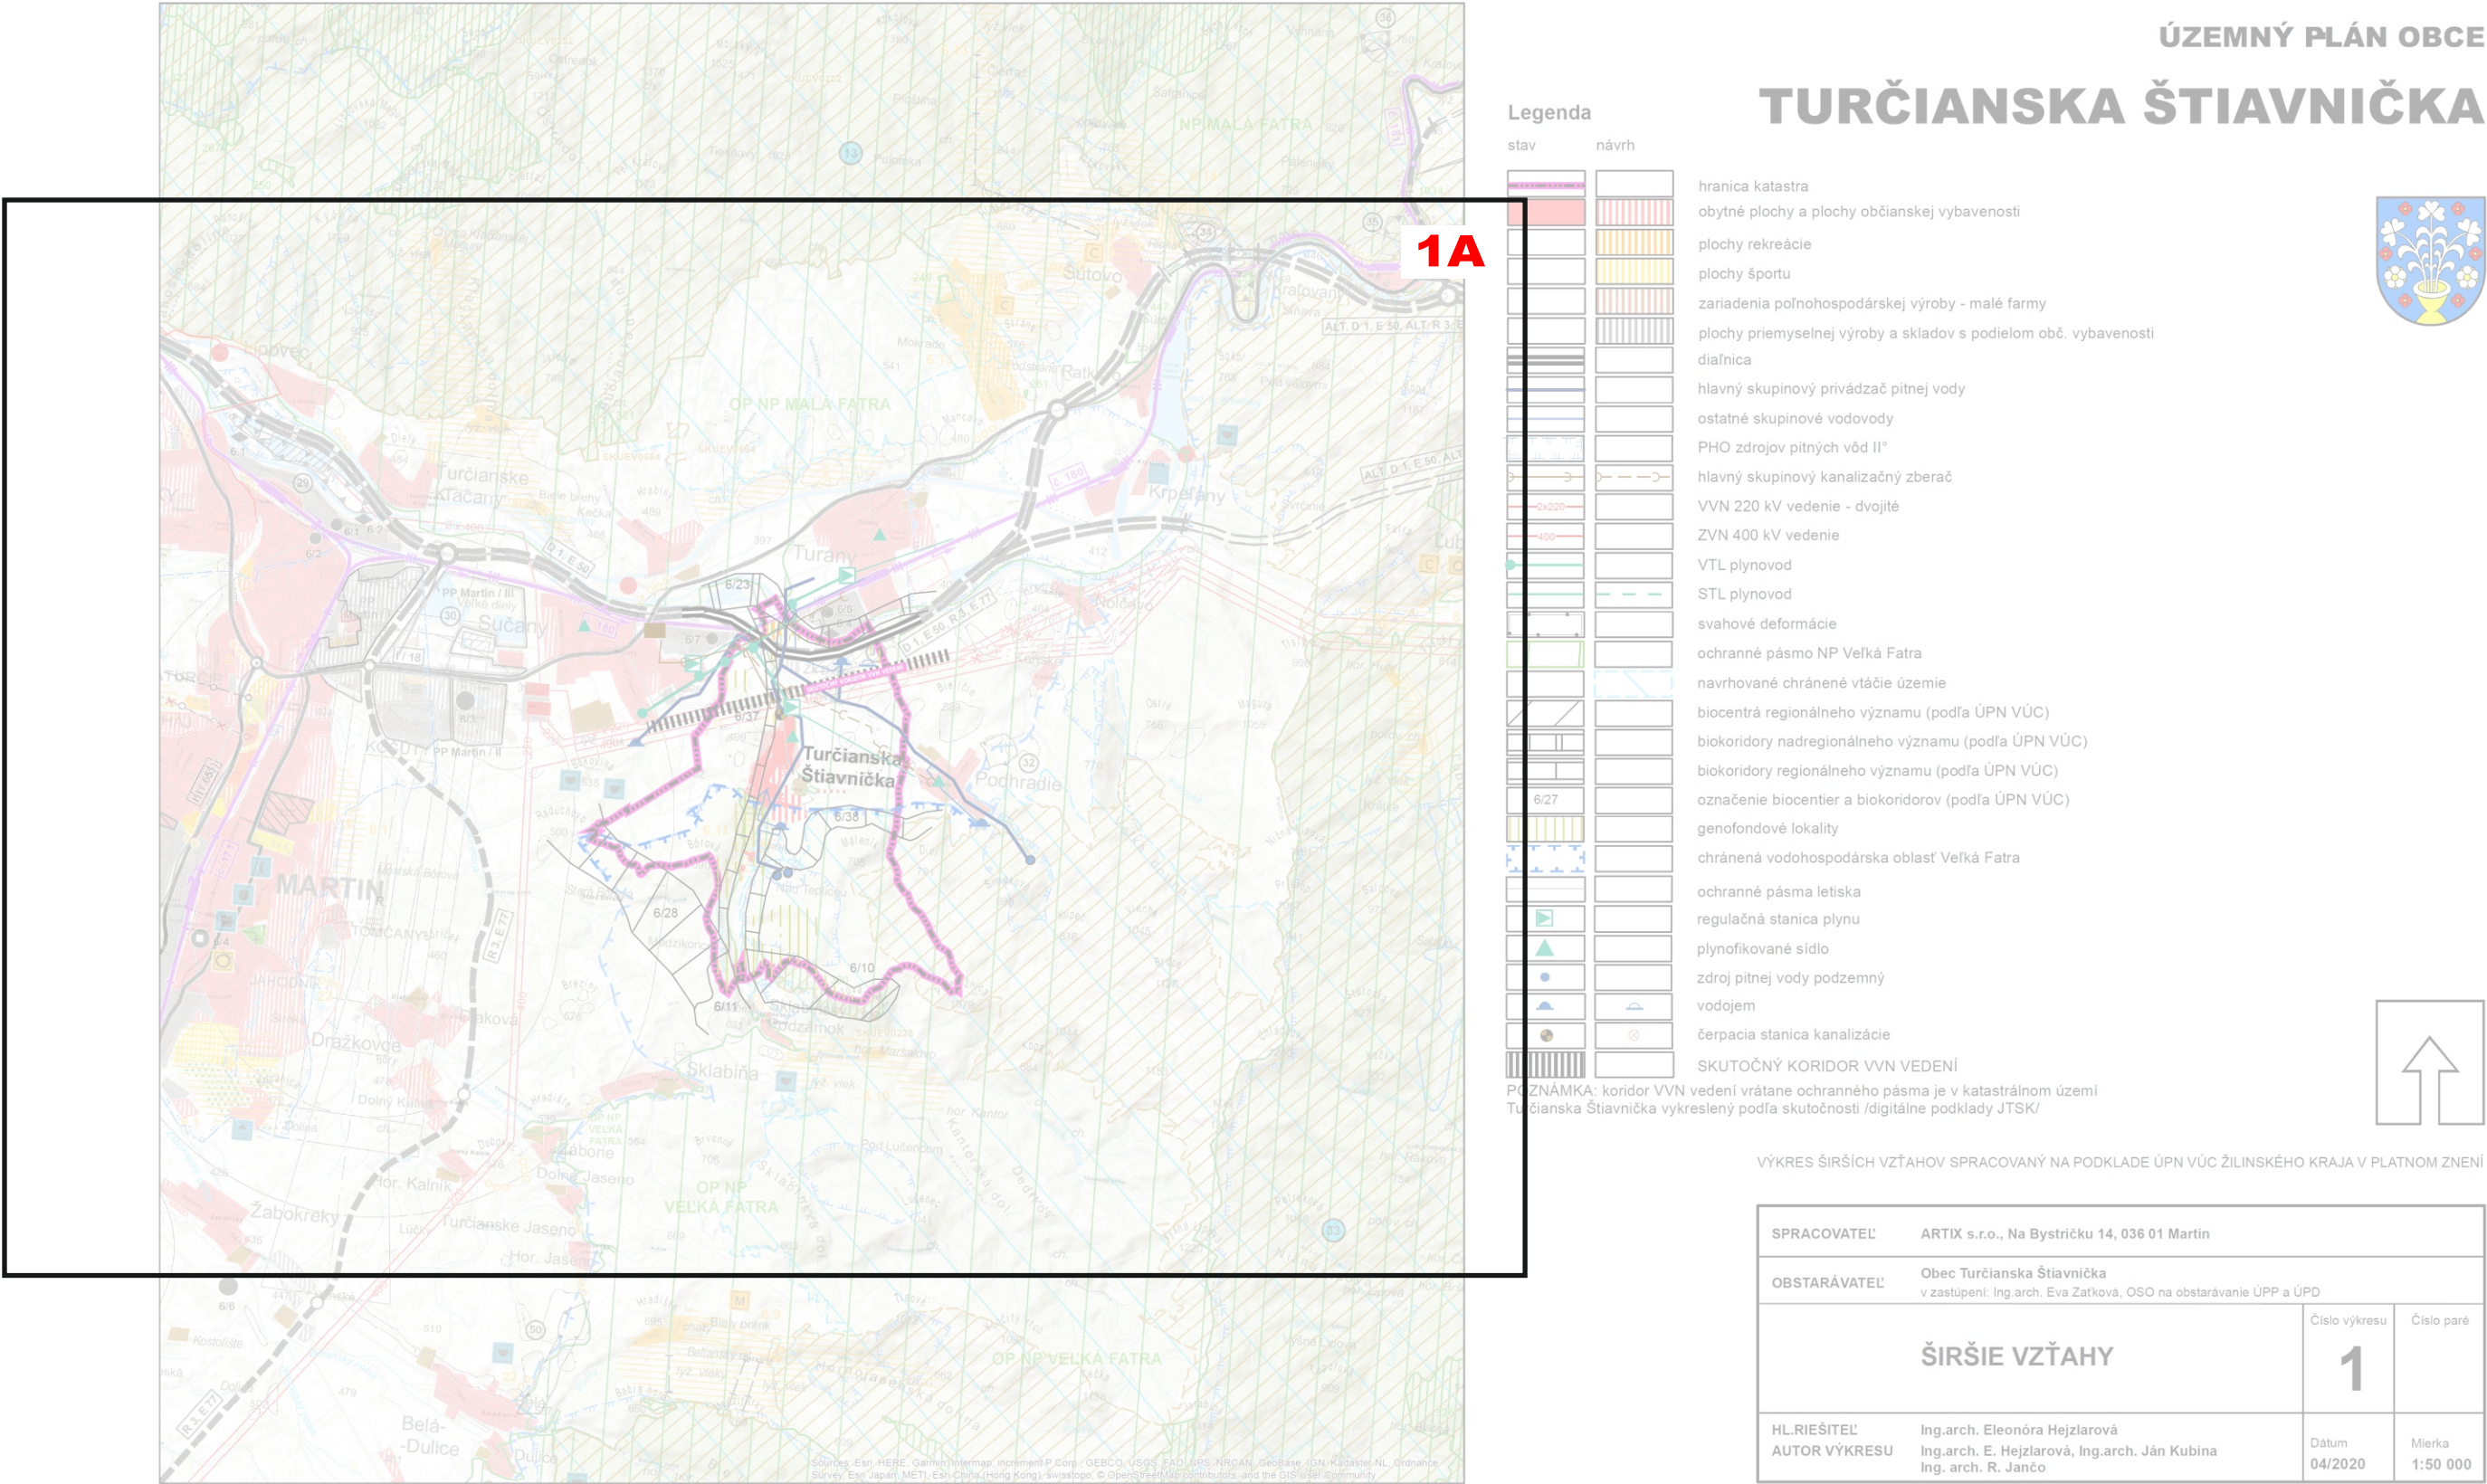

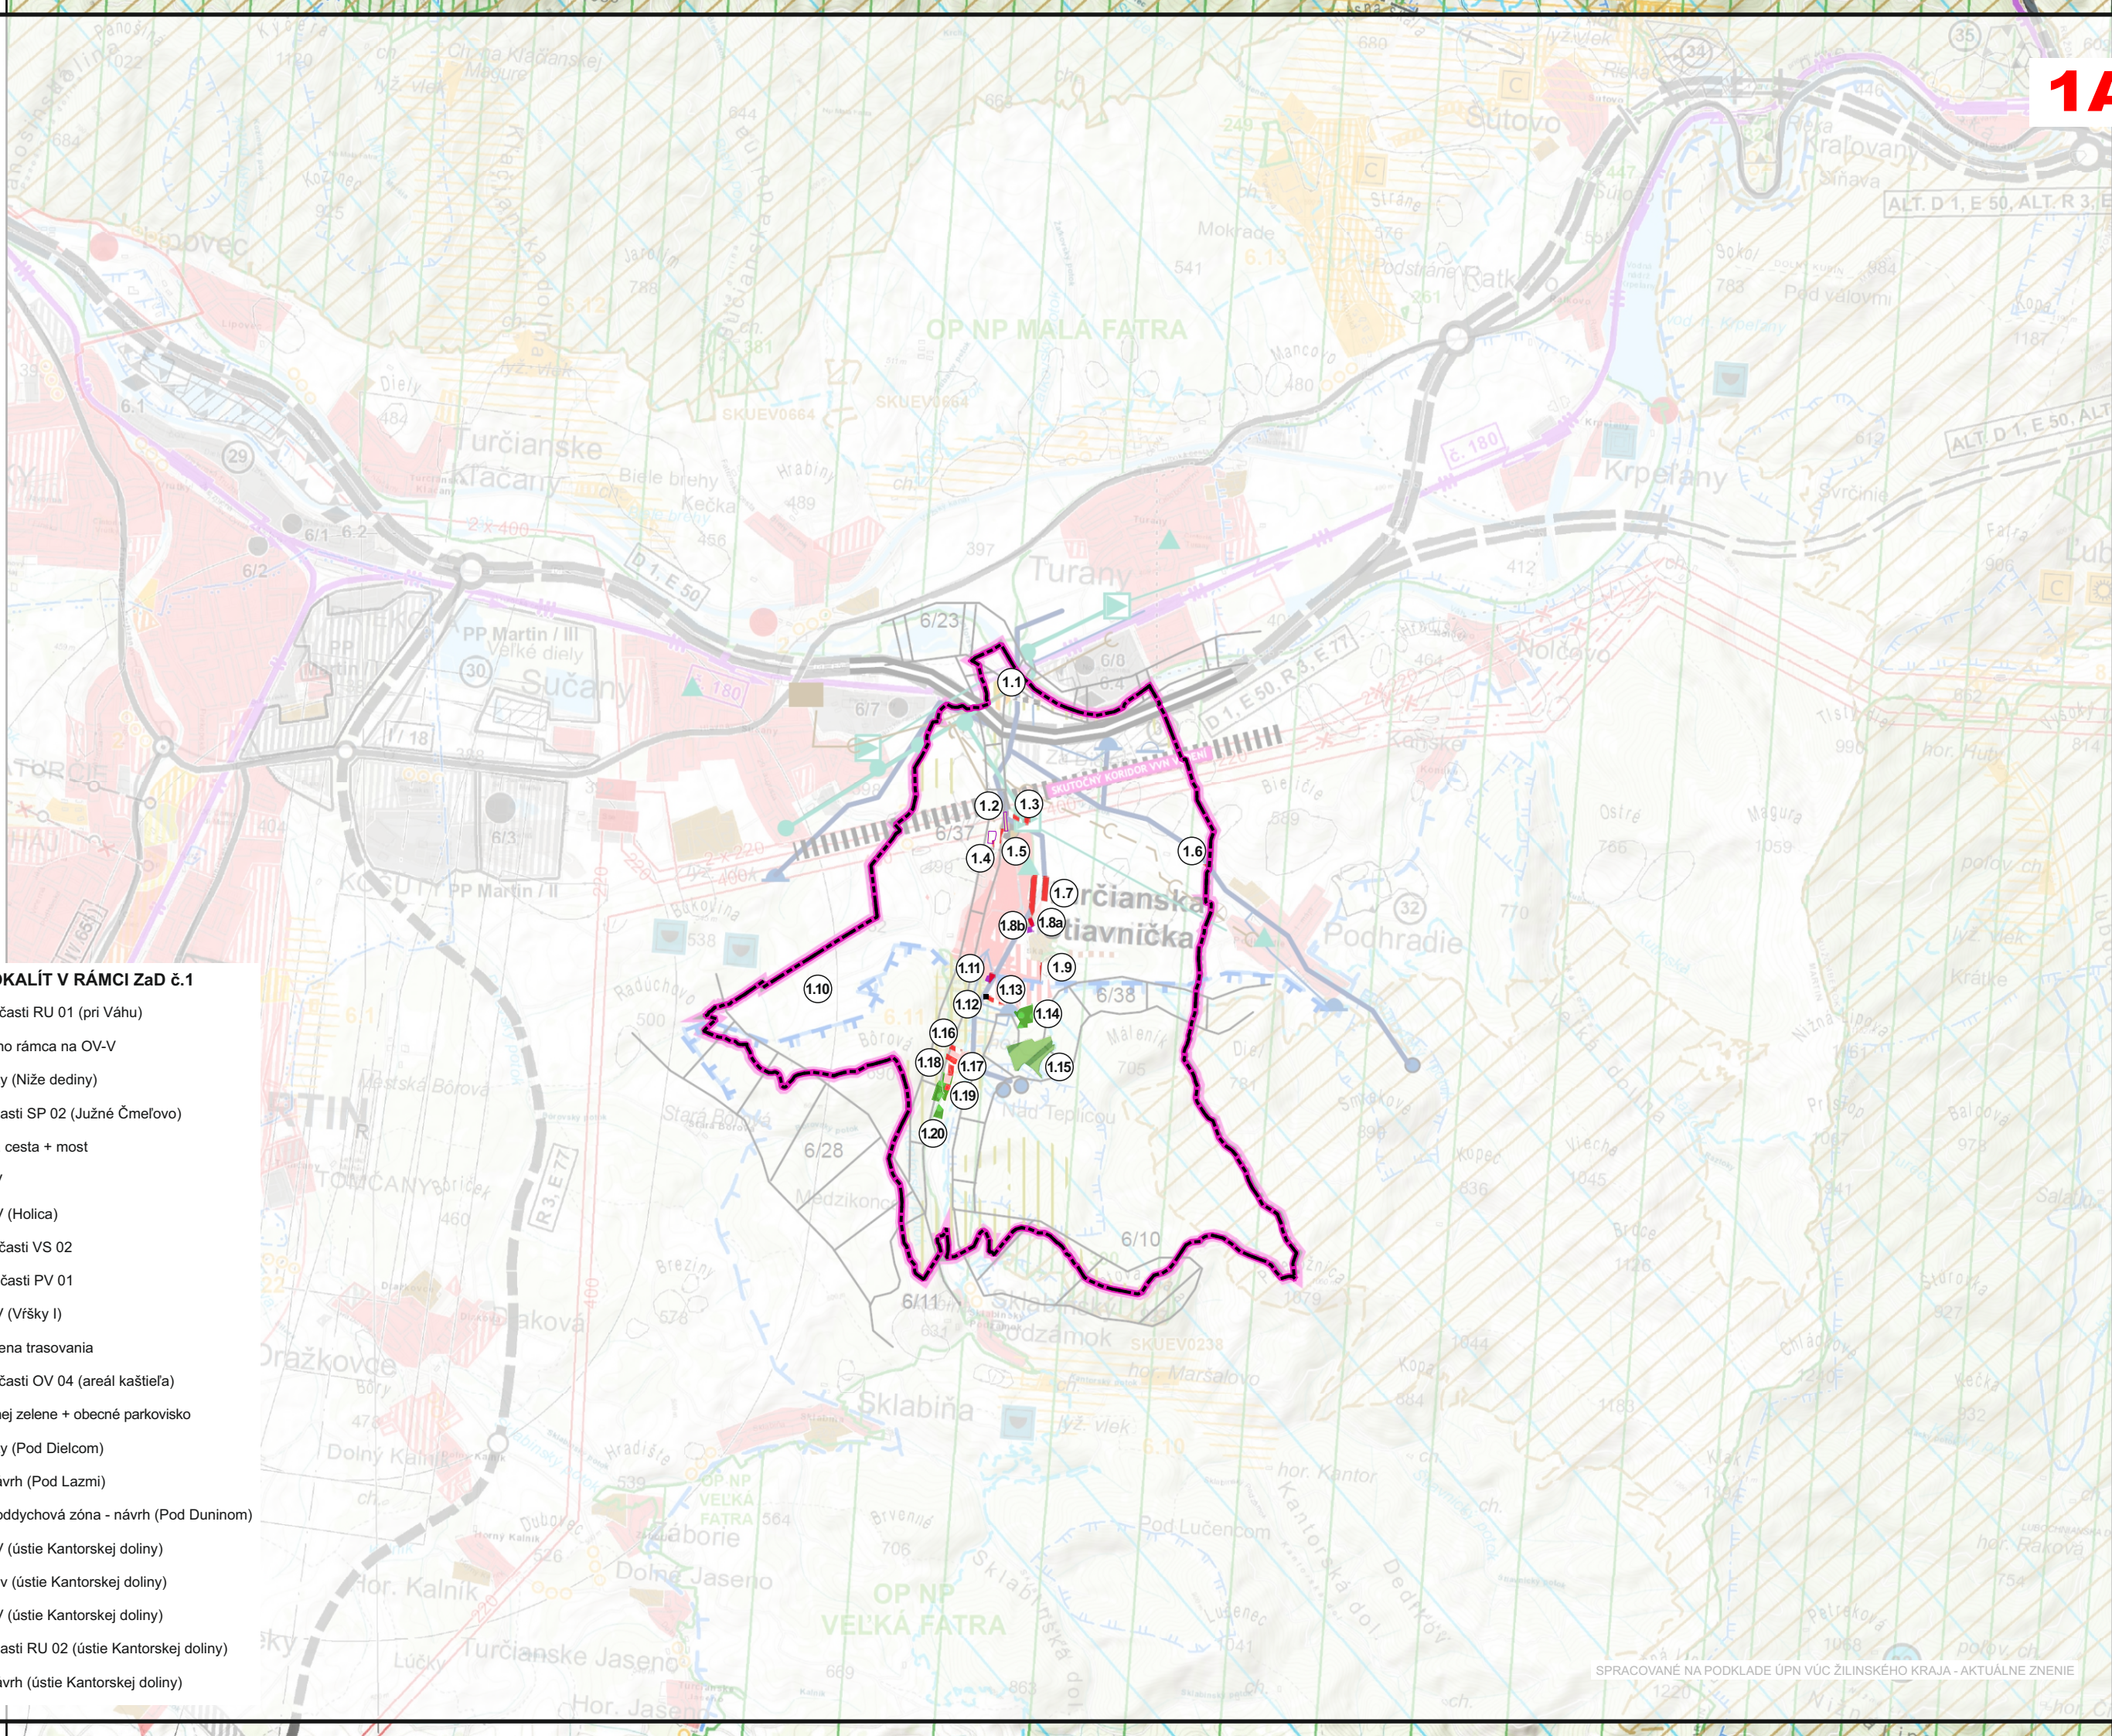

ZOZNAM RIEŠENÝCH LOKALÍT V RÁMCI ZAD č.1

- 1.1 VU 01 - zmena funkcie časti RU 01 (pri Váhu)
- 1.2 OV 05 - zmena časového rámca na OV-V
- 1.3 BI 01 - rozšírenie lokality (Niže dediny)
- 1.4 BI 19 - zmena funkcie časti SP 02 (Južné Čmeľovo)
- 1.5 DP 10 - nová prístupová cesta + most
- 1.6 BI 20 - nová lokalita IBV
- 1.7 BI 21 - nová lokalita IBV (Holica)
- 1.8a ZU 04 - zmena funkcie časti VS 02
- 1.8b OV 09 - zmena funkcie časti PV 01
- 1.9 BI 22 - nová lokalita IBV (Vršky I)
- 1.10 DP 11 - cyklotrasa - zmena trasovania
- 1.11 ZU 01 - zmena funkcie časti OV 04 (areál kaštieľa)
- 1.12 ZV 03 - rozšírenie verejnej zelene + obecné parkovisko
- 1.13 BI 14 - rozšírenie lokality (Pod Dielcom)
- 1.14 ZS 03 - ovocný sad - návrh (Pod Lazmi)
- 1.15 ZP 01 - obecný park a oddychová zóna - návrh (Pod Duninom)
- 1.16 BI 23 - nová lokalita IBV (ústie Kantorskej doliny)
- 1.17 BI 24 - lokalita IBV - stav (ústie Kantorskej doliny)
- 1.18 BI 25 - nová lokalita IBV (ústie Kantorskej doliny)
- 1.19 BI 26 - zmena funkcie časti RU 02 (ústie Kantorskej doliny)
- 1.20 ZS 04 - ovocný sad - návrh (ústie Kantorskej doliny)

stav návrh

		hranica katastra
		obytné plochy a plochy občianskej vybavenosti
		plochy rekreácie
		plochy športu
		zariadenia poľnohospodárskej výroby - malé farmy
		plochy priemyselnej výroby a skladov s podielom obč. vybavenosti
		diaľnica
		hlavný skupinový privádzač pitnej vody
		ostatné skupinové vodovody
		PHO zdrojov pitných vôd II°
		hlavný skupinový kanalizačný zberač
		VVN 220 kV vedenie - dvojité
		ZVN 400 kV vedenie
		VTL plynovod
		STL plynovod
		svahové deformácie
		ochranné pásmo NP Veľká Fatra
		navrhované chránené vtáčie územie
		biocentrá regionálneho významu (podľa ÚPN VÚC)
		biokoridory nadregionálneho významu (podľa ÚPN VÚC)
		biokoridory regionálneho významu (podľa ÚPN VÚC)
		označenie biocentier a biokoridorov (podľa ÚPN VÚC)
		genofondové lokality
		chránená vodohospodárska oblasť Veľká Fatra
		ochranné pásma letiska
		regulačná stanica plynu
		plynofikované sídlo
		zdroj pitnej vody podzemný
		vodojem
		čerpacia stanica kanalizácie
		SKUTOČNÝ KORIDOR VVN VEDENÍ

POZNÁMKA: koridor VVN vedení vrátane ochranného pásma je v katastrálnom území Turčianska Štiavnica vykreslený podľa skutočnosti /digitálne podklady JTSK/



ÚZEMNÝ PLÁN OBCE

TURČIANSKA ŠTIAVNICA

ZMENY A DOPLNKY č.1




Legenda pre ZaD č.1

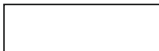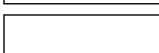stav	návrh	
		hranica katastrálneho územia obce
		plochy bývania v rodinných domoch
		plochy občianskej vybavenosti
		zmiešané územie (obč. vyb. + bývanie)
		plochy výroby a skladov
		zeleň verejná
		zeleň izolačná
		zeleň sádov
		obecný park, oddychová zóna
		čísla riešených lokalít v rámci ZaD č.1

výhl'adové javy

 plochy občianskej vybavenosti - výhľad

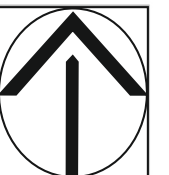

SPRACOVATEĽ		ENDE, s.r.o.	
OBSTARÁVATEĽ		Obec Turčianska štiavnička	
ŠIRŠIE VZŤAHY		Číslo výkresu	Číslo paré
		1	
HL.RIEŠITEĽ	Ing.arch. Eleonóra Hejzlarová	Dátum	Mierka
GRAFICKÉ SPRACOVANIE	Dávid Sebastián Hejzlar	12/2024	1 : 50 000