

ZOZNAM RIEŠENÝCH LOKALÍT V RÁMCI ZaD č.1

- 1.1

VU 01 - zmena funkcie časti RU 01 (pri Váhu)
- 1.2

OV 05 - zmena časového rámca na OV-V
- 1.3

BI 01 - rozšírenie lokality (Niže dediny)
- 1.4

BI 19 - zmena funkcie časti SP 02 (Južné Čmeľovo)
- 1.5

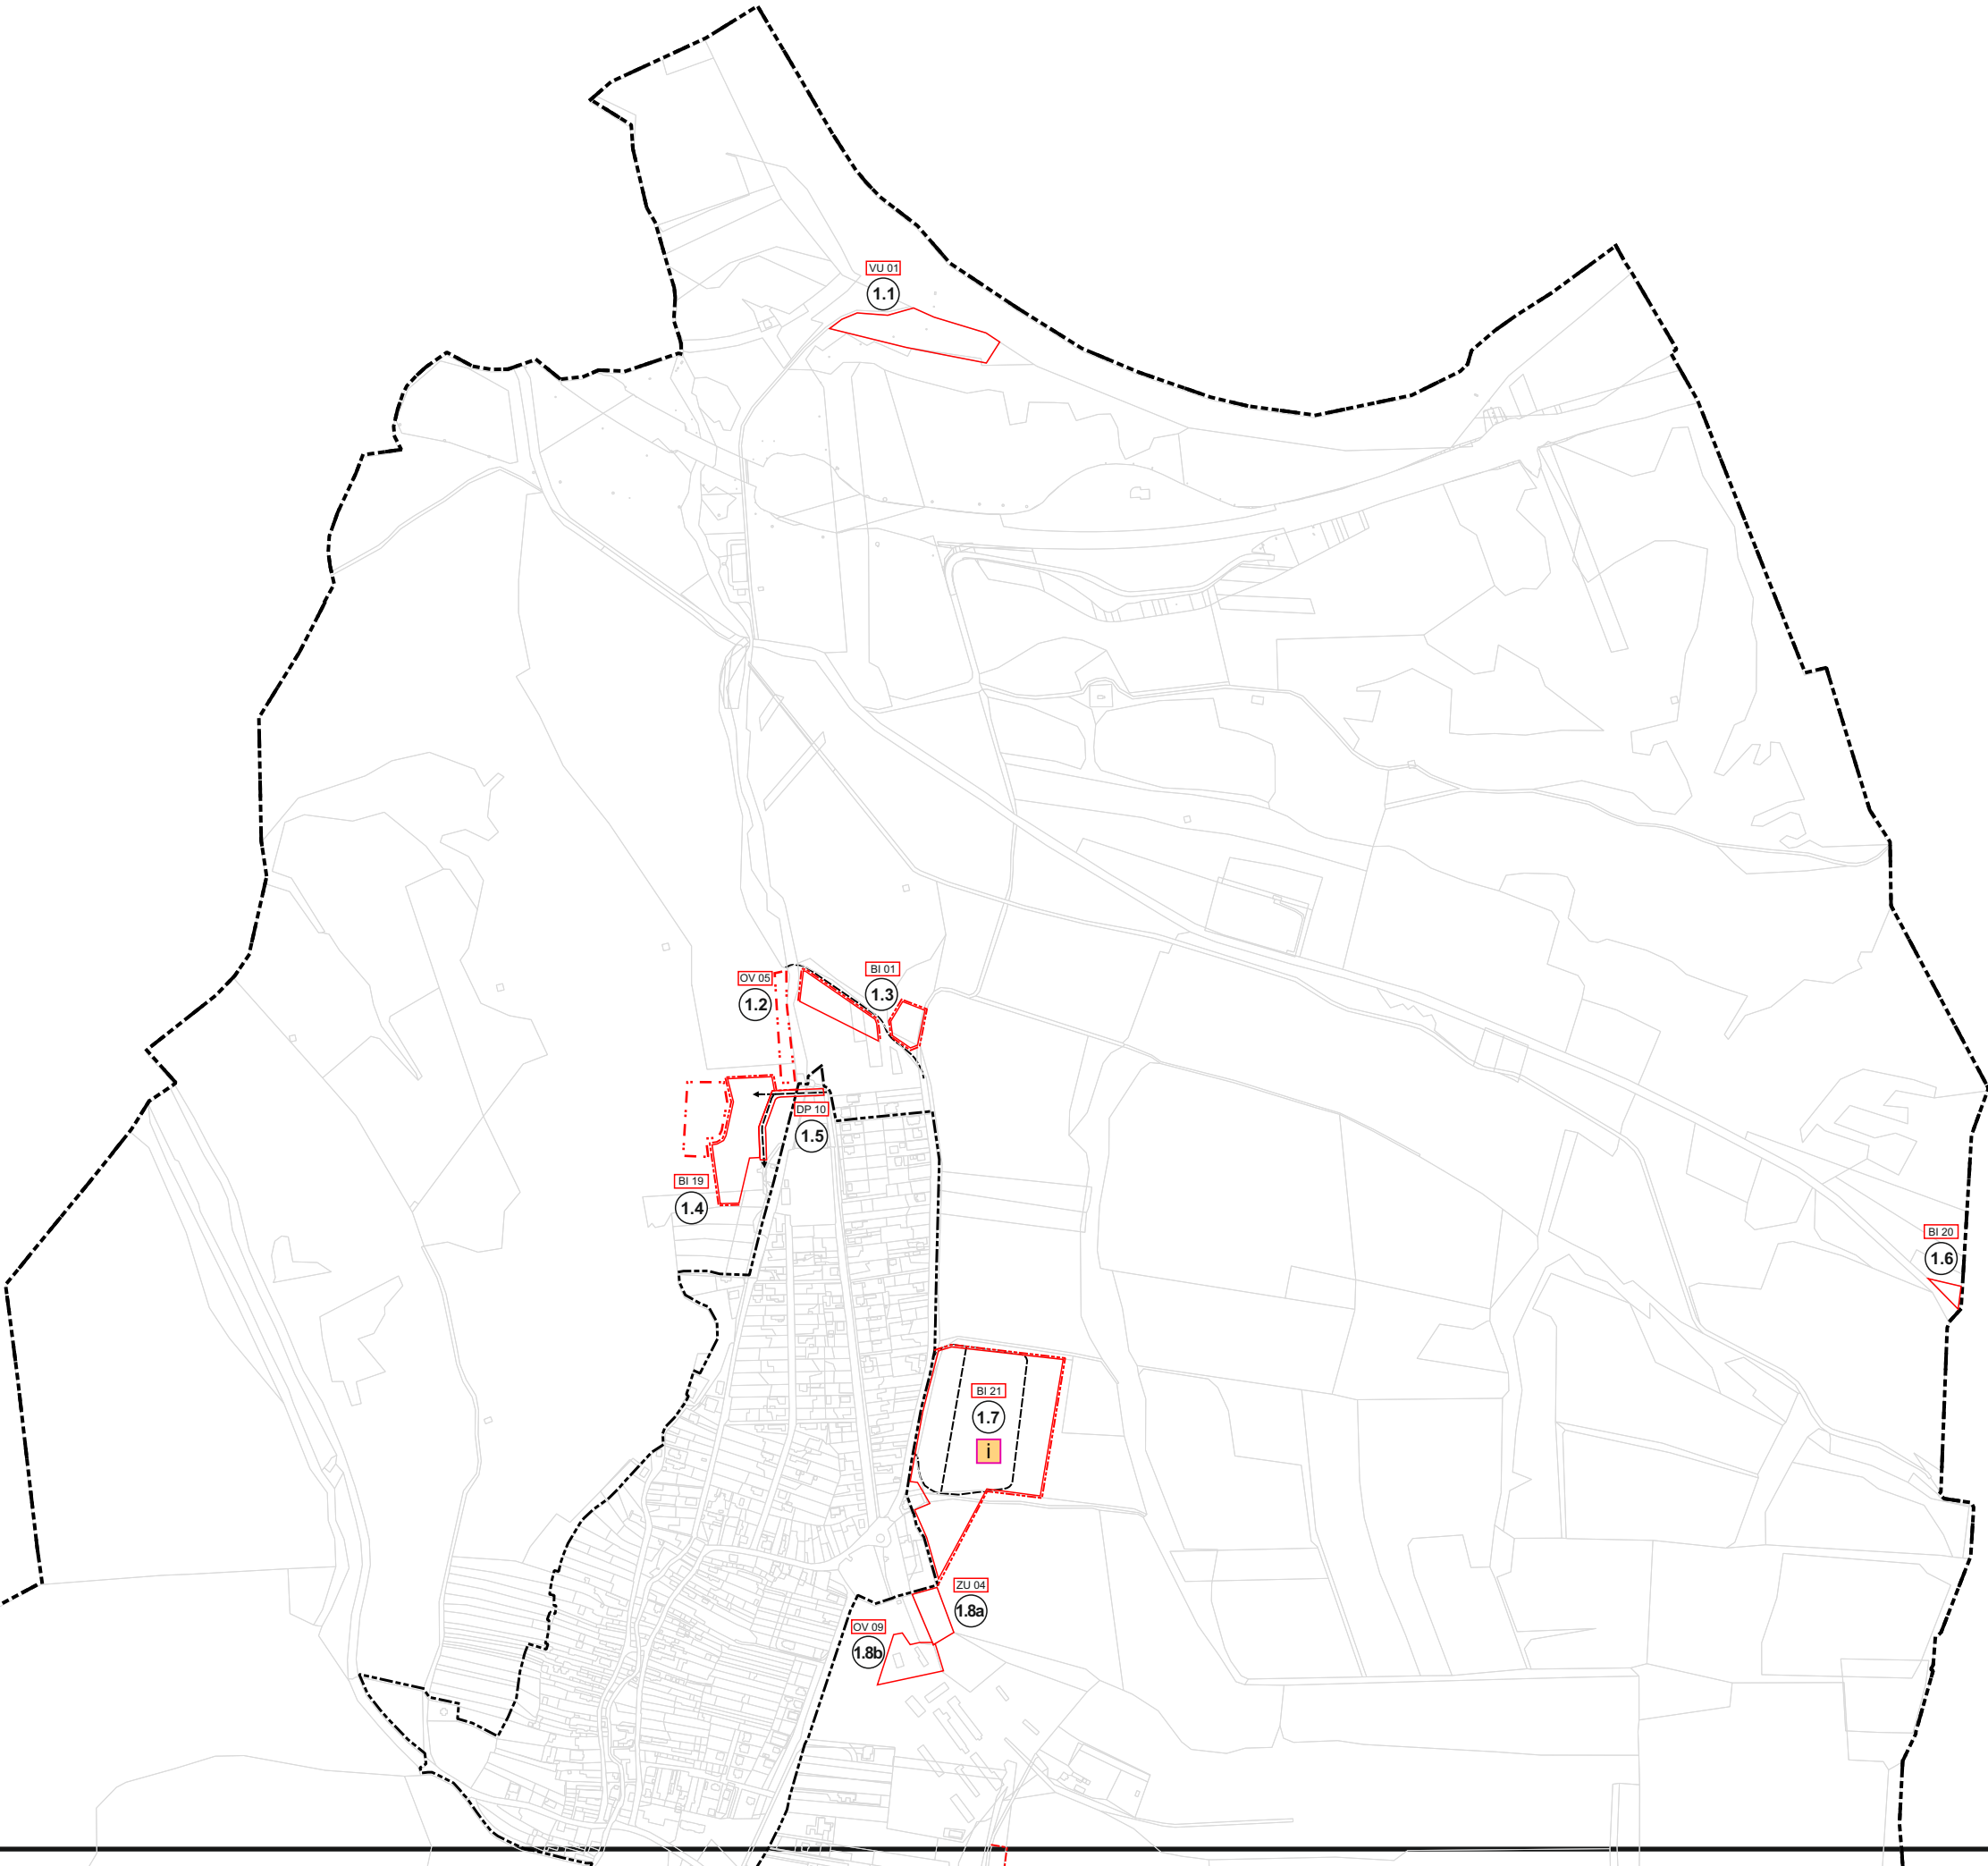
DP 10 - nová prístupová cesta + most
- 1.6

BI 20 - nová lokality IBV
- 1.7

BI 21 - nová lokalita IBV (Holica)
- 1.8a

ZU 04 - zmena funkcie časti VS 02
- 1.8b

OV 09 - zmena funkcie časti PV 01



ZOZNAM RIEŠENÝCH LOKALÍT V RÁMCI ZaD č.1

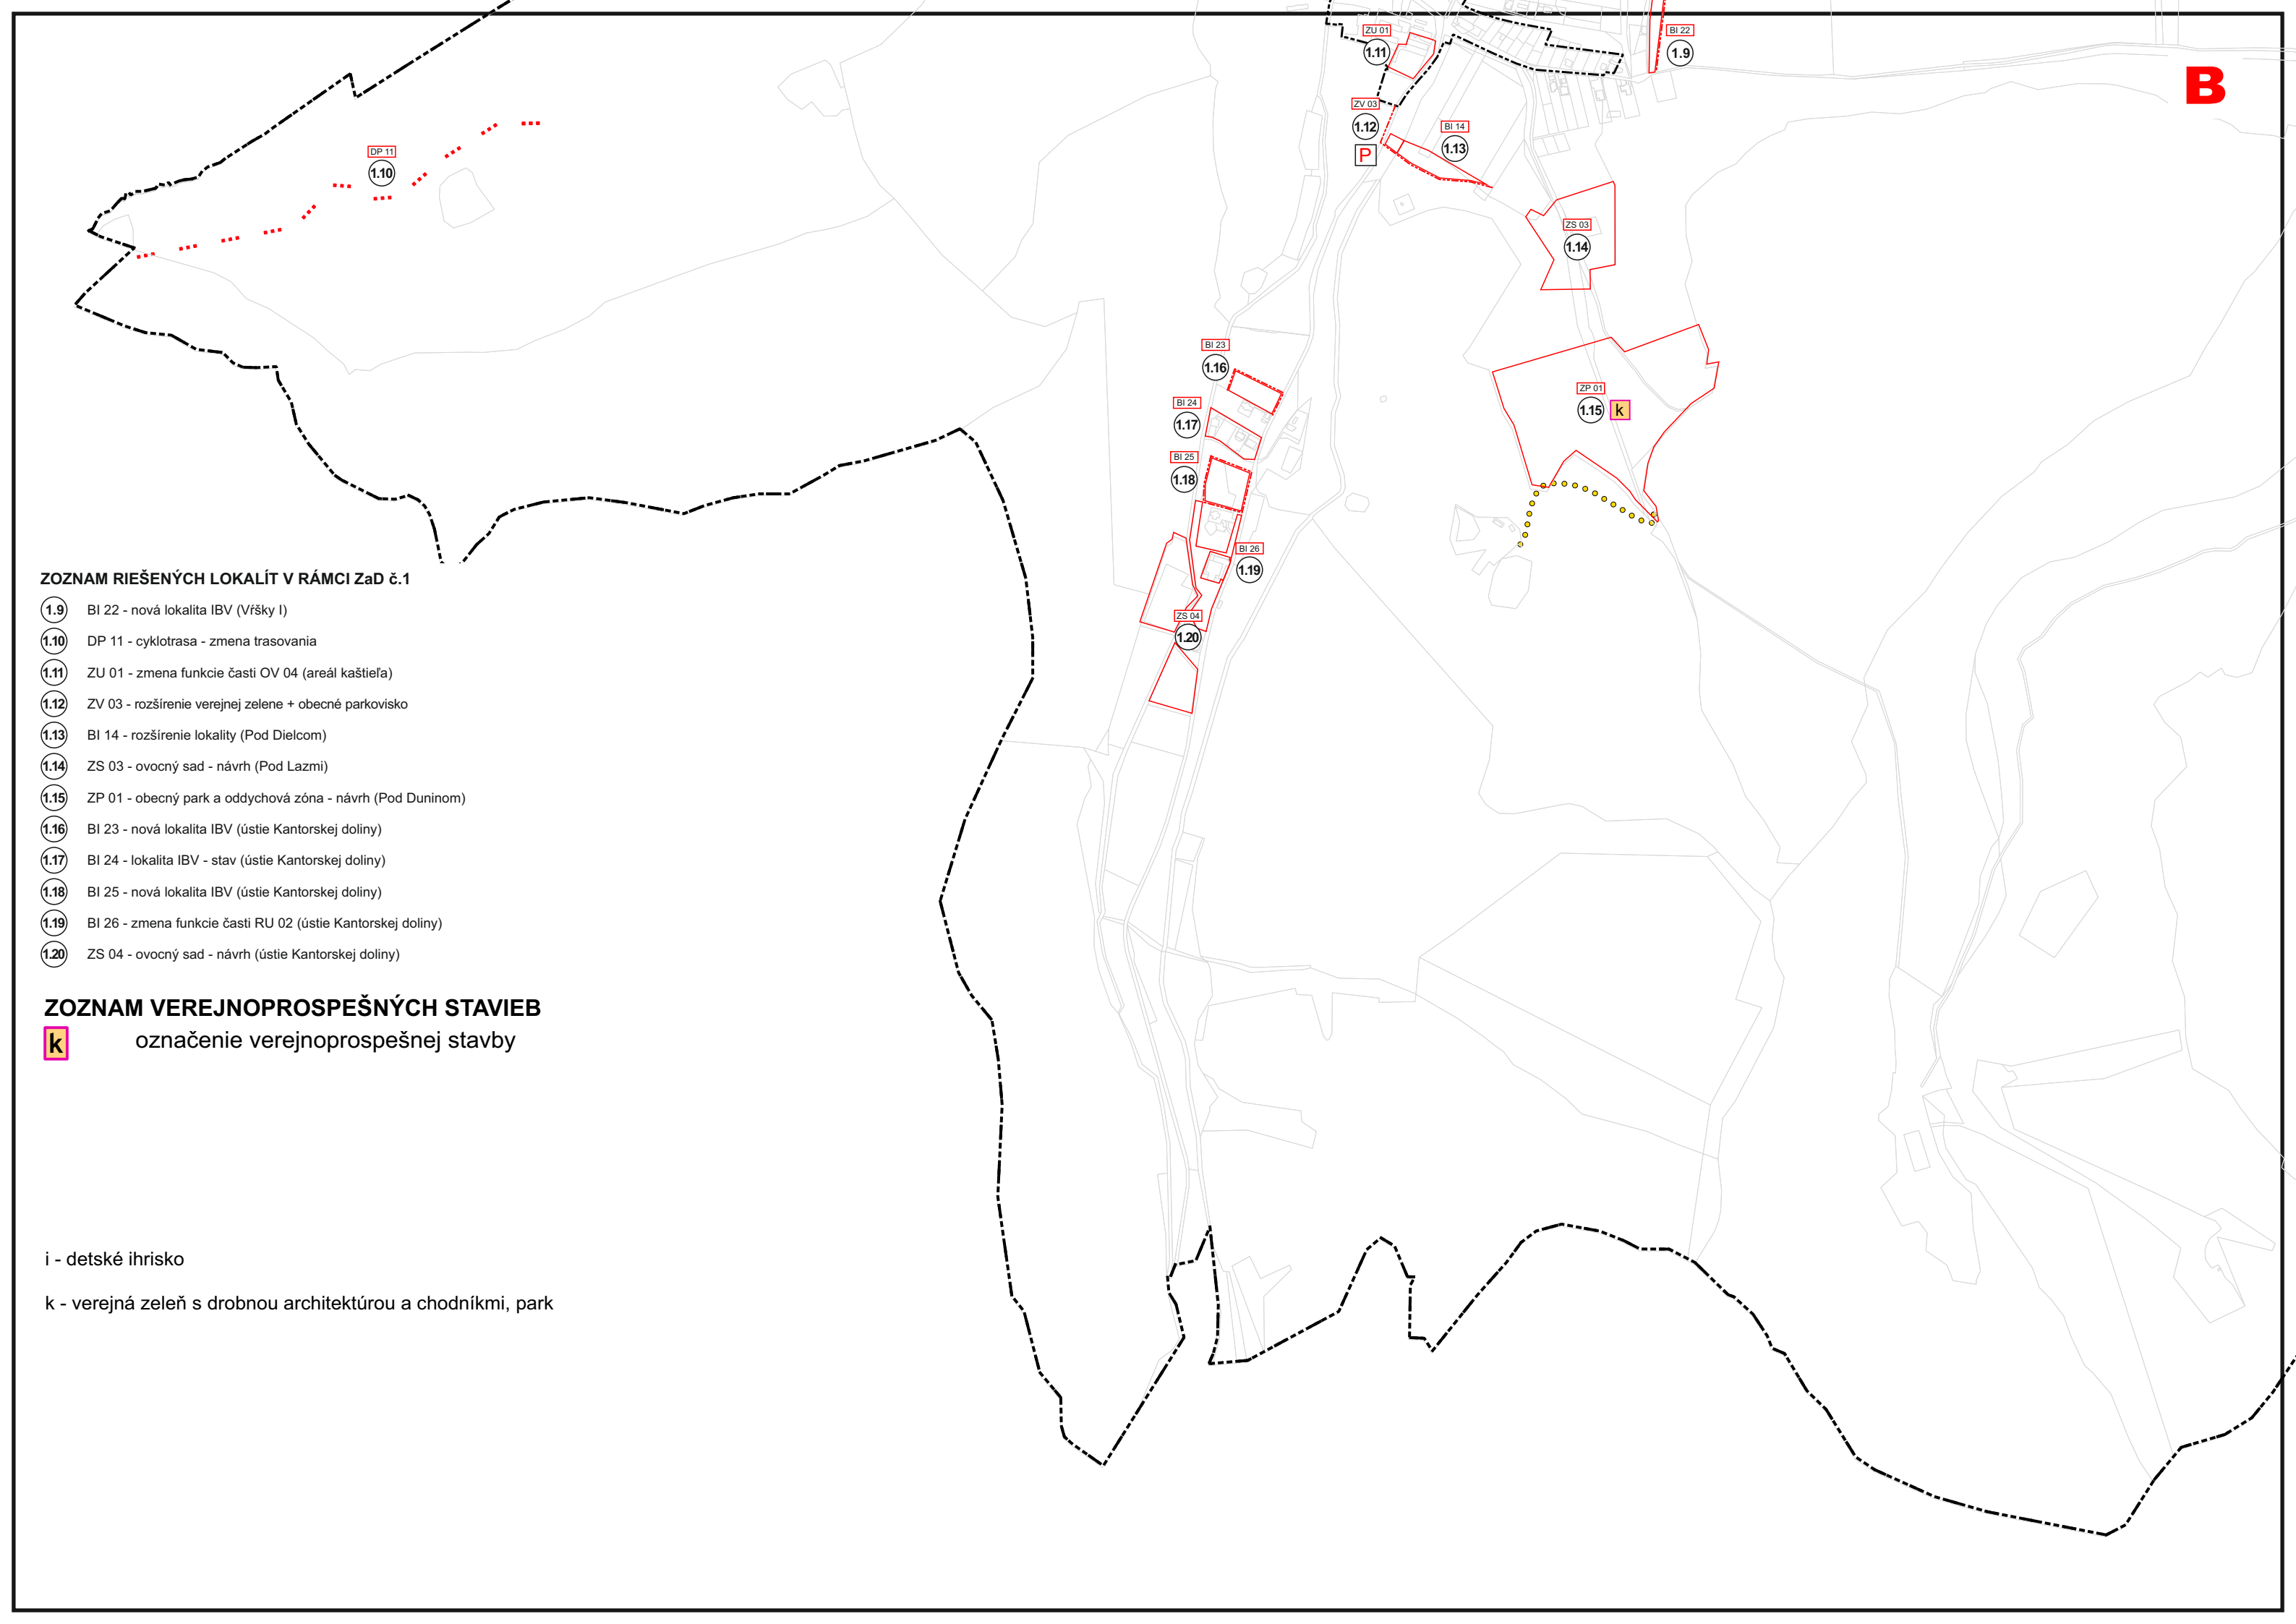
- 1.9 BI 22 - nová lokalita IBV (Vřšky I)
- 1.10 DP 11 - cyklotrasa - zmena trasovania
- 1.11 ZU 01 - zmena funkcie časti OV 04 (areál kaštieľa)
- 1.12 ZV 03 - rozšírenie verejnej zelene + obecné parkovisko
- 1.13 BI 14 - rozšírenie lokality (Pod Dielcom)
- 1.14 ZS 03 - ovocný sad - návrh (Pod Lazmi)
- 1.15 ZP 01 - obecný park a oddychová zóna - návrh (Pod Duninom)
- 1.16 BI 23 - nová lokalita IBV (ústie Kantorskej doliny)
- 1.17 BI 24 - lokalita IBV - stav (ústie Kantorskej doliny)
- 1.18 BI 25 - nová lokalita IBV (ústie Kantorskej doliny)
- 1.19 BI 26 - zmena funkcie časti RU 02 (ústie Kantorskej doliny)
- 1.20 ZS 04 - ovocný sad - návrh (ústie Kantorskej doliny)

ZOZNAM VEREJNOPROSPEŠNÝCH STAVIEB

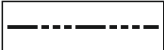
k označenie verejnoprospešnej stavby

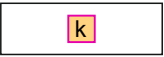
i - detské ihrisko

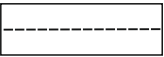
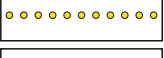
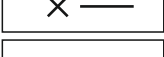
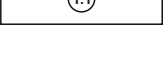
k - verejná zeleň s drobnou architektúrou a chodníkmi, park



 
Legenda

stav	návrh	
		hranica katastra
		hranica zastavaného územia k 1.1.1990
		zastavané územie
		hranice regulovaných plôch
		index funkčnej špecifikácie

		označenie verejnoprospešných stavieb
---	---	--------------------------------------

		obslužná komunikácia
		cyklotrasa
		náučný chodník
		javy na zrušenie, neplatné údaje
		čísla riešených lokalít v rámci ZaD č.1

výhľadové javy

	plochy občianskej vybavenosti		výhľad
---	-------------------------------	--	--------



BI 01 OZNAČENIE FUNKČNEJ PLOCHY

číсло plochy
funkcia

REGULATÍVY ÚZEMNÉHO ROZVOJA:

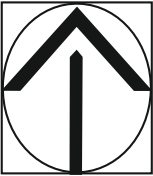
BI - obytné územie, plochy individuálnej bytovej výstavby

DP - dopravné plochy

OV - plochy občianskej vybavenosti

VU - výrobné územie

ZP - zeleň parku
ZS - zeleň sádov
ZU - zmiešané územie
ZV - plochy verejnej zelene



SPRACOVATEĽ		ENDE, s.r.o.	
OBSTARÁVATEĽ		Obec Turčianska štiavnička	
ZÁVÄZNÁ ČASŤ RIEŠENIA A VEREJNOPROSPEŠNÉ STAVBY - SCHÉMA		Číslo výkresu	Číslo paré
HL.RIEŠITEĽ	Ing.arch. Eleonóra Hejzlarová	Dátum	Mierka
GRAFICKÉ SPRACOVANIE	Dávid Sebastián Hejzlar	12/2024	1 : 10 000