




IBV "Suchý jarok" Humenné

- Poznámka:**
- _ PRI KRIŽOVANÍ A SÚBEHU EL.KÁBLOV S OSTATNÝMI PIS DODRŽAŤ MINIMÁLNE ODSUPOVÉ VZDIALENOSTI V SÚLADE S STN 736005 A STN 34 10 50.
 - _ ULOŽENIE KÁBLOV ZREALIZOAŤ V SÚLADE S USTANOVENIAM I STN 33 2000-5-52, STN 33 21 30, STN EN 50423-1 A STN 34 1050.
 - _ DODRŽAŤ VYZNAČENÉ OCHRANNÉ PÁSMA I
 - _ STAVEBNÉ ÚPRAVY JE POTREBNÉ OVERIŤ NA ZÁKLADE JEDNOTLIVÝCH PROFESÍ I
 - _ ROZMERY KONTROLOVAŤ NA STAVBE I
 - _ Táto projektová dokumentácia nenaHRádza projektovú dokumentáciu pre stavebné povolenie I
 - _ JESTVUJÚCE INŽINIERSKE SIETE SÚ ZAZNAČENÉ ORIENTAČNE, PRED REALIZÁCIOU PRÍPOJOK JE POTREBNÉ NECHAŤ VYZNAČIŤ SIETE DISTRIBUČNOU FIRMOU I

H2A ARCHITECTS	
autor: HlP:	H2A architects s.r.o. Lipová 11 071 01 Michalovce Slovenská republika
investor:	DEJ invest s.r.o. Mlynská 1346 093 01 Vranov nad Topľou Slovenská republika IČO: 31 710 751, DIČ: 2020635958
miesto stavby:	ul. Suchý jarok (areál bývalého družstva) 066 01 Humenné par. č.: 2912; 2913; 2914; 2915/1; 2915/2; 2915/11; 2918; 2919; 2920; 2921; 2922; 2923; 2924; 2925; 2926/1; 2926/2; 2934/1; 2934/10; 2934/11; 2934/13; 2934/18; 234/41; 2934/42; 2934/43; C-KN par.č.: 4991 (2145/2, E-KN); 2935; C-KN k.ú.: Humenné, okres Humenné
projekt:	IBV "Suchý jarok" Humenné ul. Suchý jarok, 066 01 Humenné
stupeň dokumentácie: DÚR / dokumentácia pre územné rozhodnutie	
ZlP:	Ing. Arch. Jozef Hudák
kreslí:	Ing. Arch. Jozef Hudák
obsah výkresu:	riešená lokalita / situácia
páre:	*.pdf
dátum:	výkres číslo: 2 x A4 09/2024
H2A.	

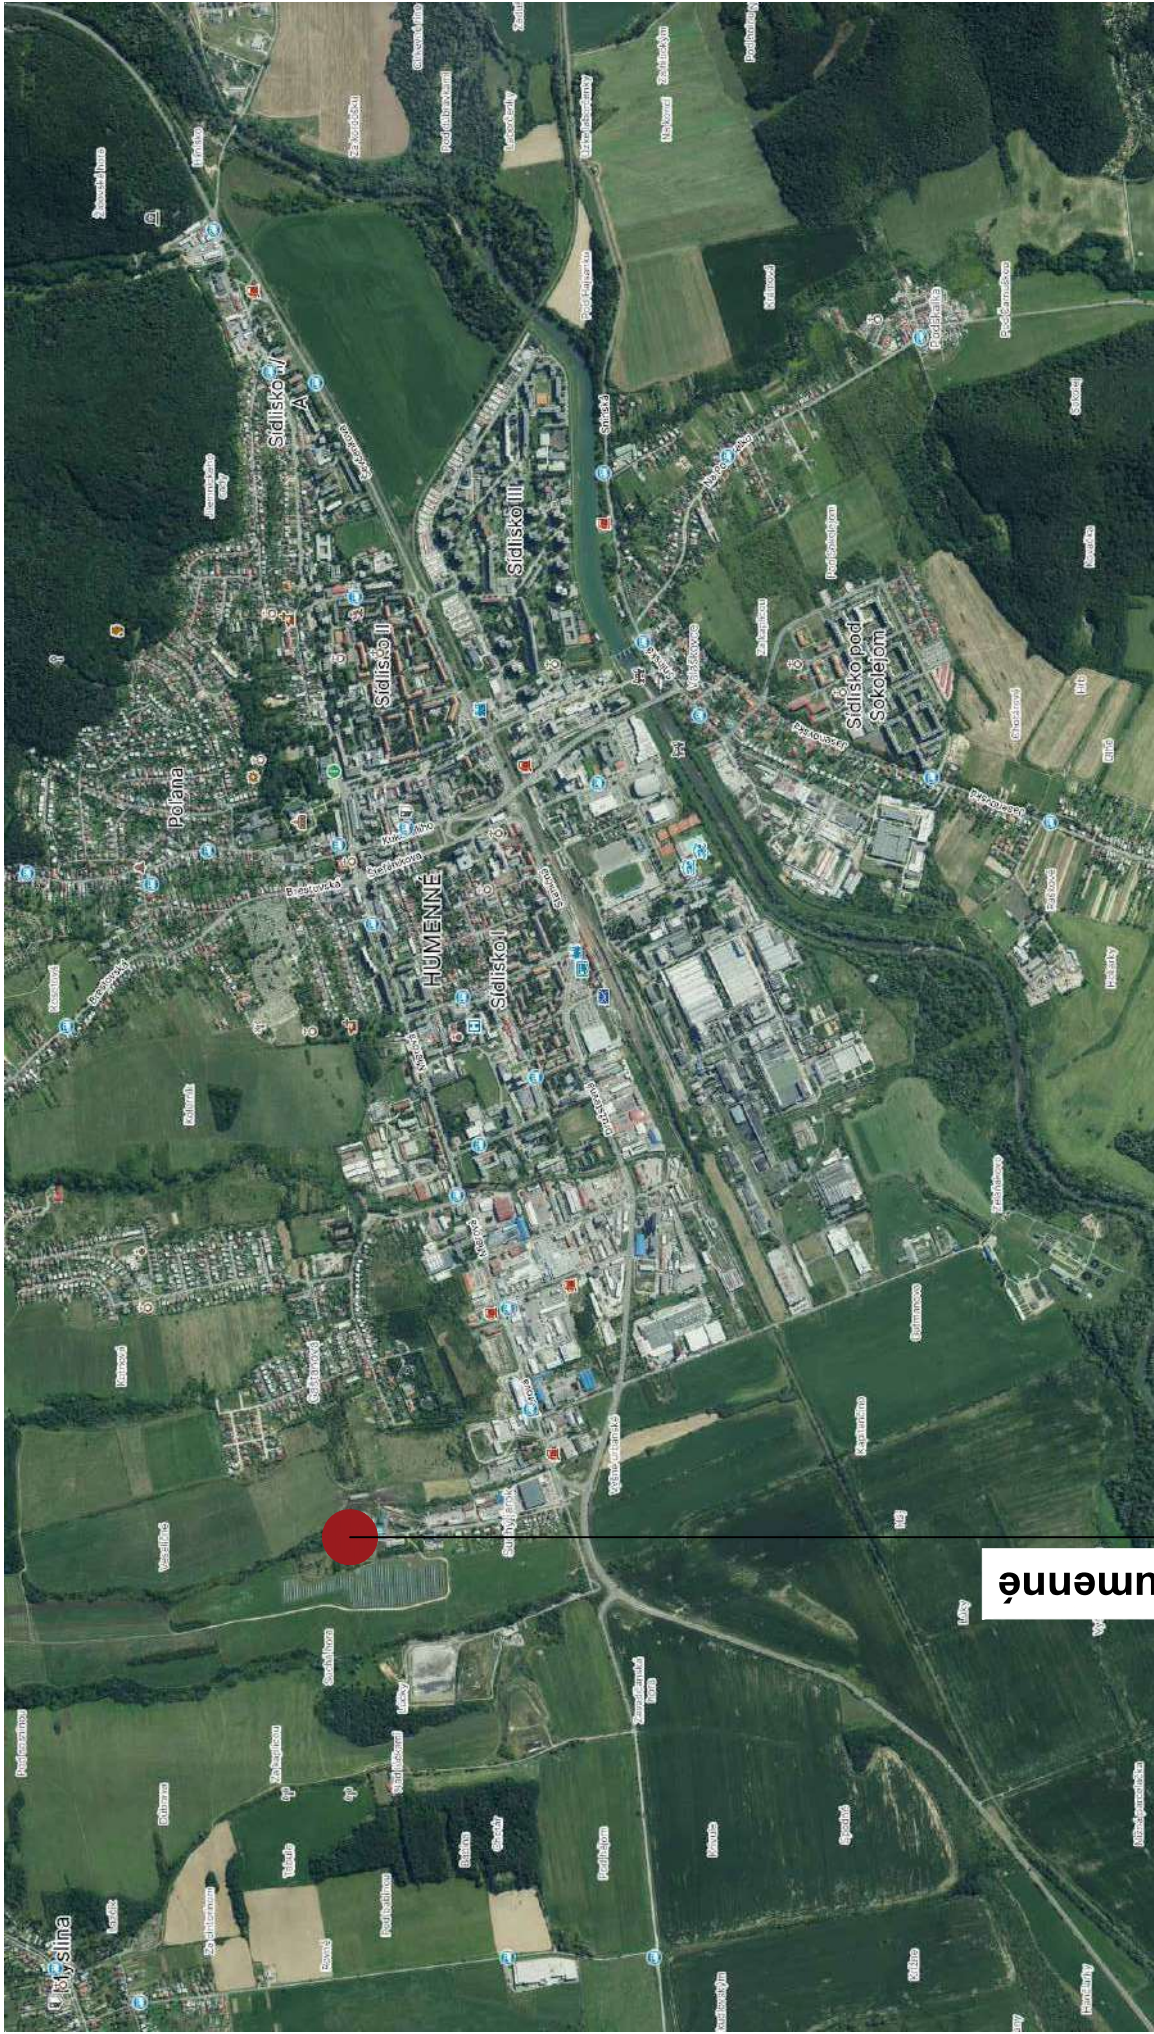

IBV "Suchý jarok" Humenné

- Poznámka:**
- _ PRI KRIŽOVANÍ A SÚBEHU EL.KÁBLOV S OSTATNÝMI PIS DODRŽAŤ MINIMÁLNE ODSŤUPOVÉ VZDIALENOSTI V SÚLADE S STN 736005 A STN 34 10 50.
 - _ ULOŽENIE KÁBLOV ZREALIZOAŤ V SÚLADE S USTANOVENIAMÍ STN 33 2000-5-52, STN 33 21 30, STN EN 50423-1 A STN 34 1050.
 - _ DODRŽAŤ VYZNAČENÉ OCHRANNÉ PÁSMA!
 - _ STAVEBNÉ ÚPRAVY JE POTREBNÉ OVERIŤ NA ZÁKLADE JEDNOTLIVÝCH PROFESÍ!
 - _ ROZMERY KONTROLOVAŤ NA STAVBE!
 - _ Táto projektová dokumentácia nenahrádza projektovú dokumentáciu pre stavebné povolenie!
 - _ JESTVUJÚCE INŽINIERSKE SIETE SÚ ZAZNAČENÉ ORIENTAČNE, PRED REALIZÁCIOU PRÍPOJOK JE POTREBNÉ NECHAŤ VYZNAČIŤ SIETE DISTRIBUČNOU FIRMOU!

H2A ARCHITECTS	
autor: HlP:	H2A architects s.r.o. Lipová 11 071 01 Michalovce Slovenská republika
investor:	DEJ invest s.r.o. Mlynská 1346 093 01 Vranov nad Topľou Slovenská republika IČO: 31 710 751, DIČ: 2020635958
miesto stavby:	ul. Suchý jarok (areál bývalého družstva) 066 01 Humenné par. č.: 2912; 2913; 2914; 2915/1; 2915/2; 2915/11; 2918; 2919; 2920; 2921; 2922; 2923; 2924; 2925; 2926/1; 2926/2; 2934/1; 2934/10; 2934/11; 2934/13; 2934/18; 234/41; 2934/42; 2934/43; C-KN par.č.: 4991 (2145/2, E-KN); 2935; C-KN k.ú.: Humenné, okres Humenné
projekt:	IBV "Suchý jarok" Humenné ul. Suchý jarok, 066 01 Humenné
stupeň dokumentácie: DÚR / dokumentácia pre územné rozhodnutie	
ZIP:	Ing. Arch. Jozef Hudák
kreslí:	Ing. Arch. Jozef Hudák
obsah výkresu:	riešená lokalita / situácia
páre:	*.pdf
dátum:	výkres číslo: 2 x A4 09/2024
H2A.	