





ZMENA 08/2024 - NÁVRH SEA
ÚZEMNÝ PLÁN OBCE
TRAKOVICE

KOMPLEXNÝ VÝKRES
PRIESTOROVÉHO USPORIADANIA A
FUNKČNÉHO VYUŽÍVANIA ÚZEMIA - NAVRHOVANÁ ZMENA

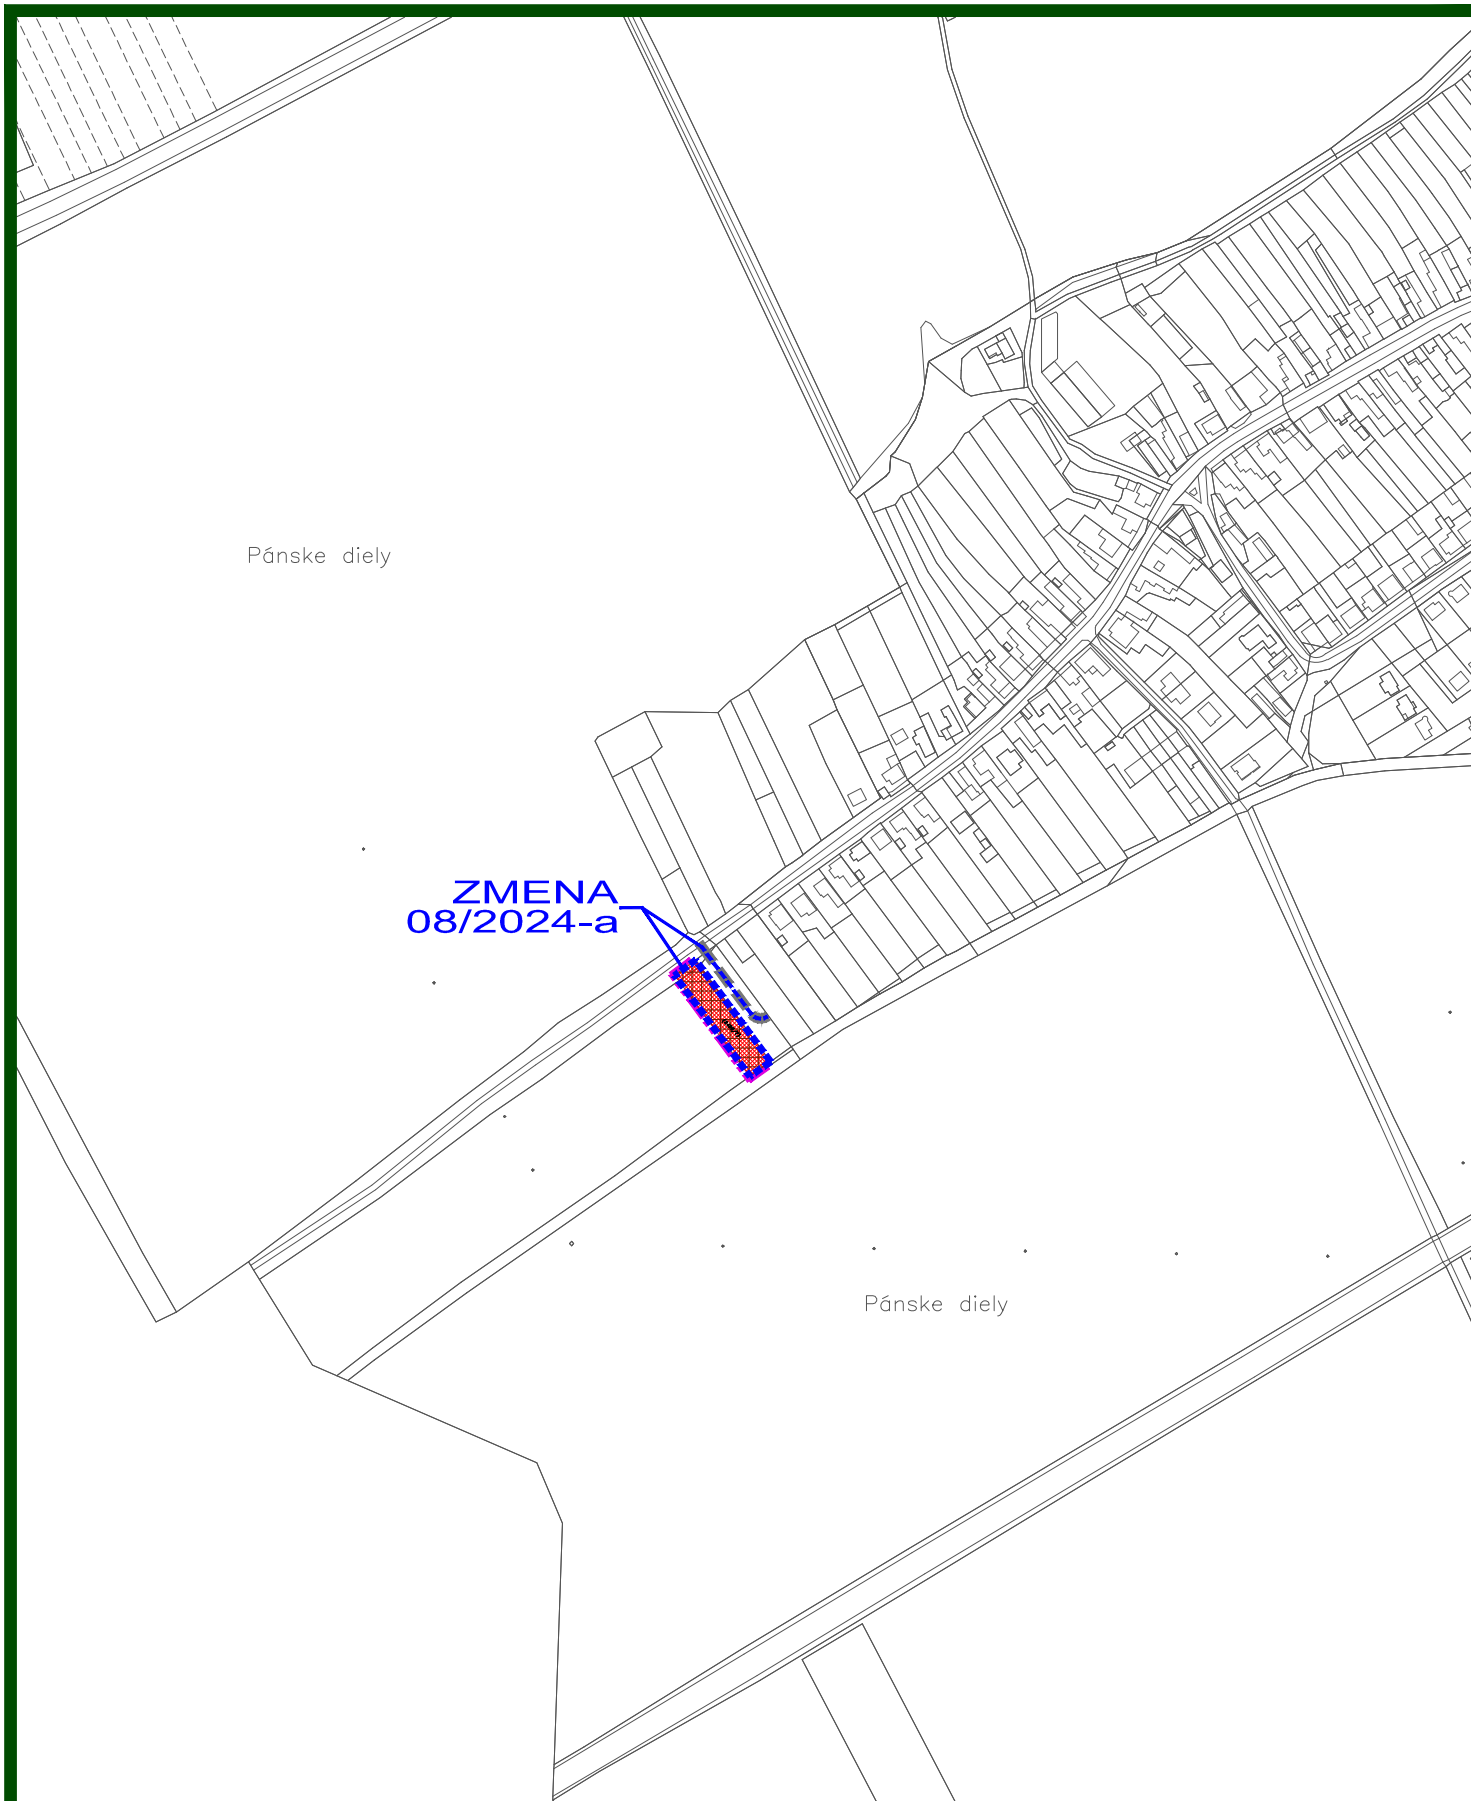

M 1 : 5 000

OBJEDNÁVATEĽ: OBEC TRAKOVICE
HL. RIEŠITEĽ: ING.ARCH. EVA KRUPOVÁ
SPRACOVANÉ: FEBRUÁR, 2025

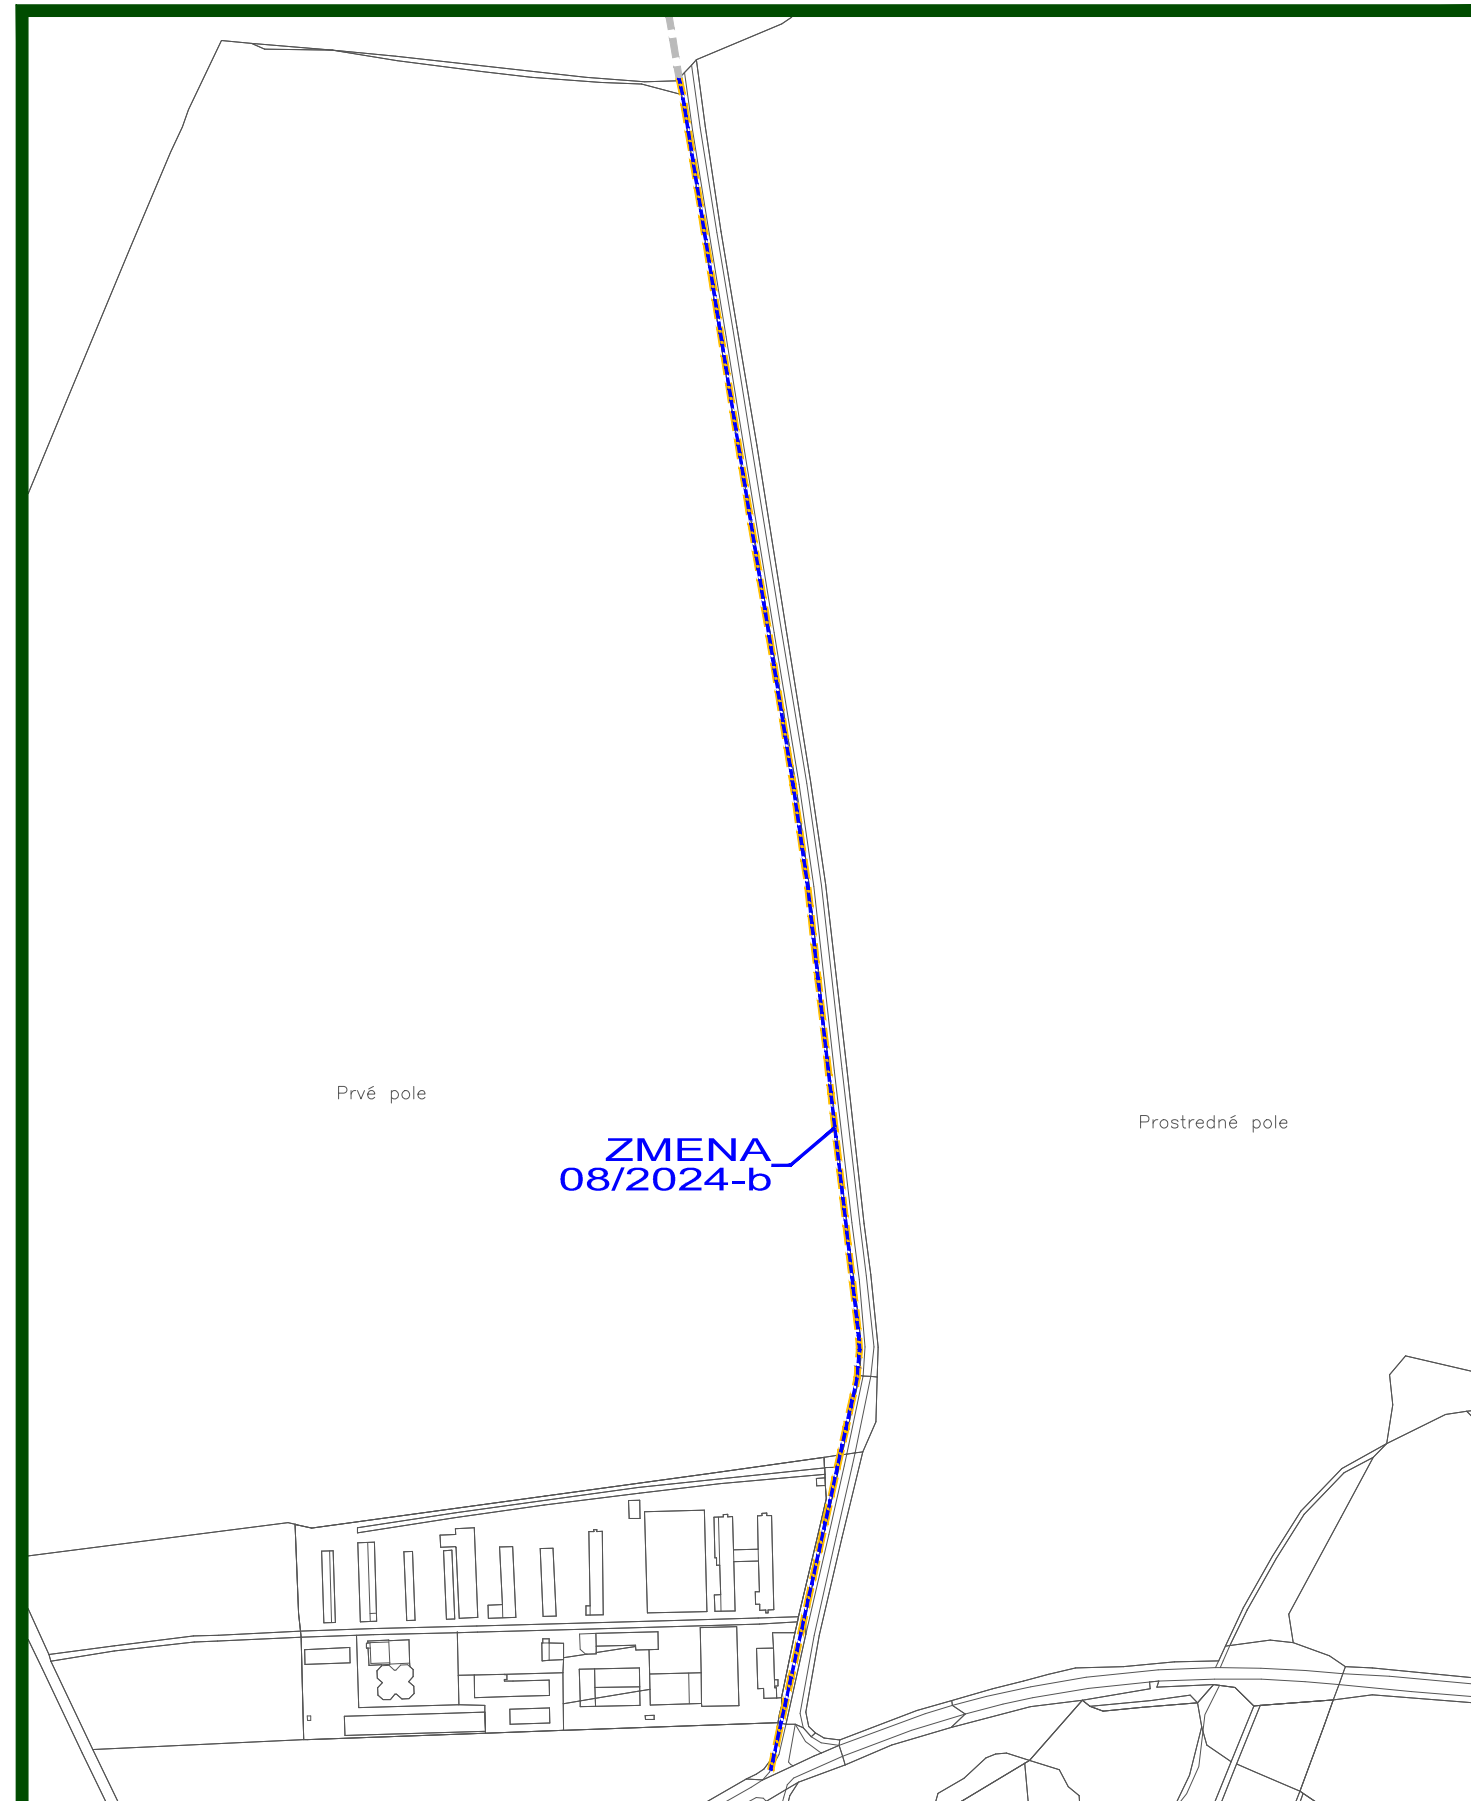

ZMENA 08/2024 - NÁVRH SEA
ÚZEMNÝ PLÁN OBCE
TRAKOVICE

KOMPLEXNÝ VÝKRES
PRIESTOROVÉHO USPORIADANIA A
FUNKČNÉHO VYUŽÍVANIA ÚZEMIA - NAVRHOVANÁ ZMENA



M 1 : 5 000

OBJEDNÁVATEĽ: OBEC TRAKOVICE
HL. RIEŠITEĽ: ING.ARCH. EVA KRUPOVÁ
SPRACOVANÉ: FEBRUÁR, 2025