



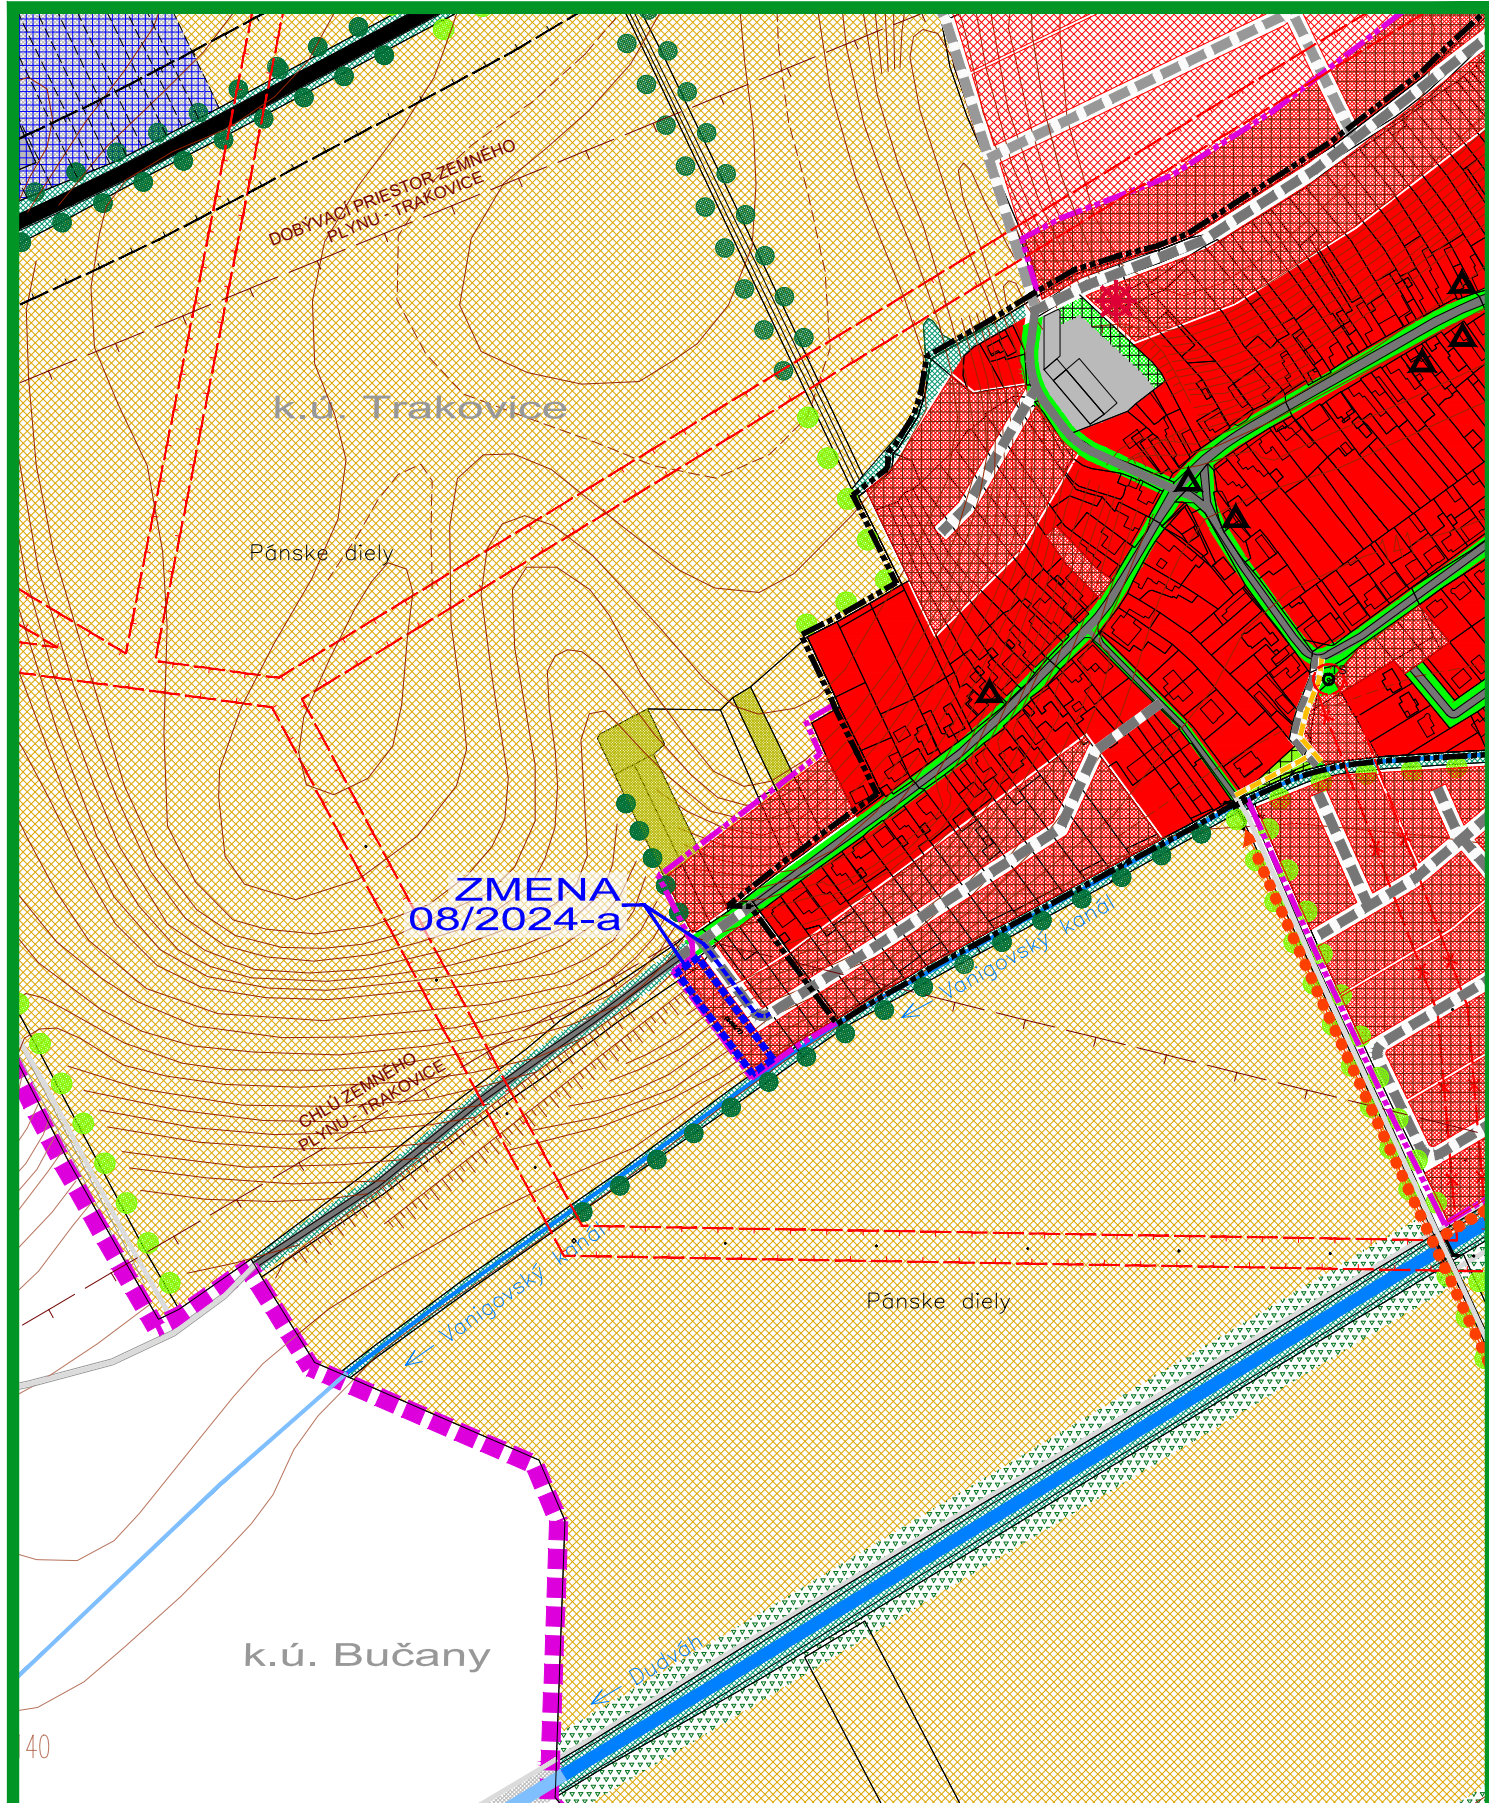


ZMENA 08/2024 - NÁVRH SEA
ÚZEMNÝ PLÁN OBCE
TRAKOVICE

KOMPLEXNÝ VÝKRES
PRIESTOROVÉHO USPORIADANIA A
FUNKČNÉHO VYUŽÍVANIA ÚZEMIA - PO ZMENE

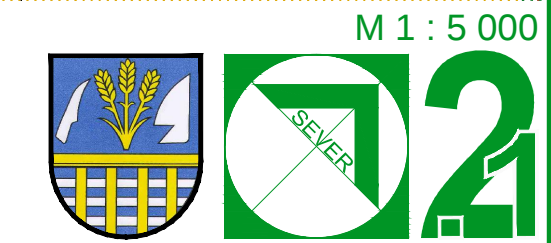


OBJEDNÁVATEĽ: OBEC TRAKOVICE
HL. RIEŠITEĽ: ING.ARCH. EVA KRUPOVÁ
SPRACOVANÉ: FEBRUÁR, 2025

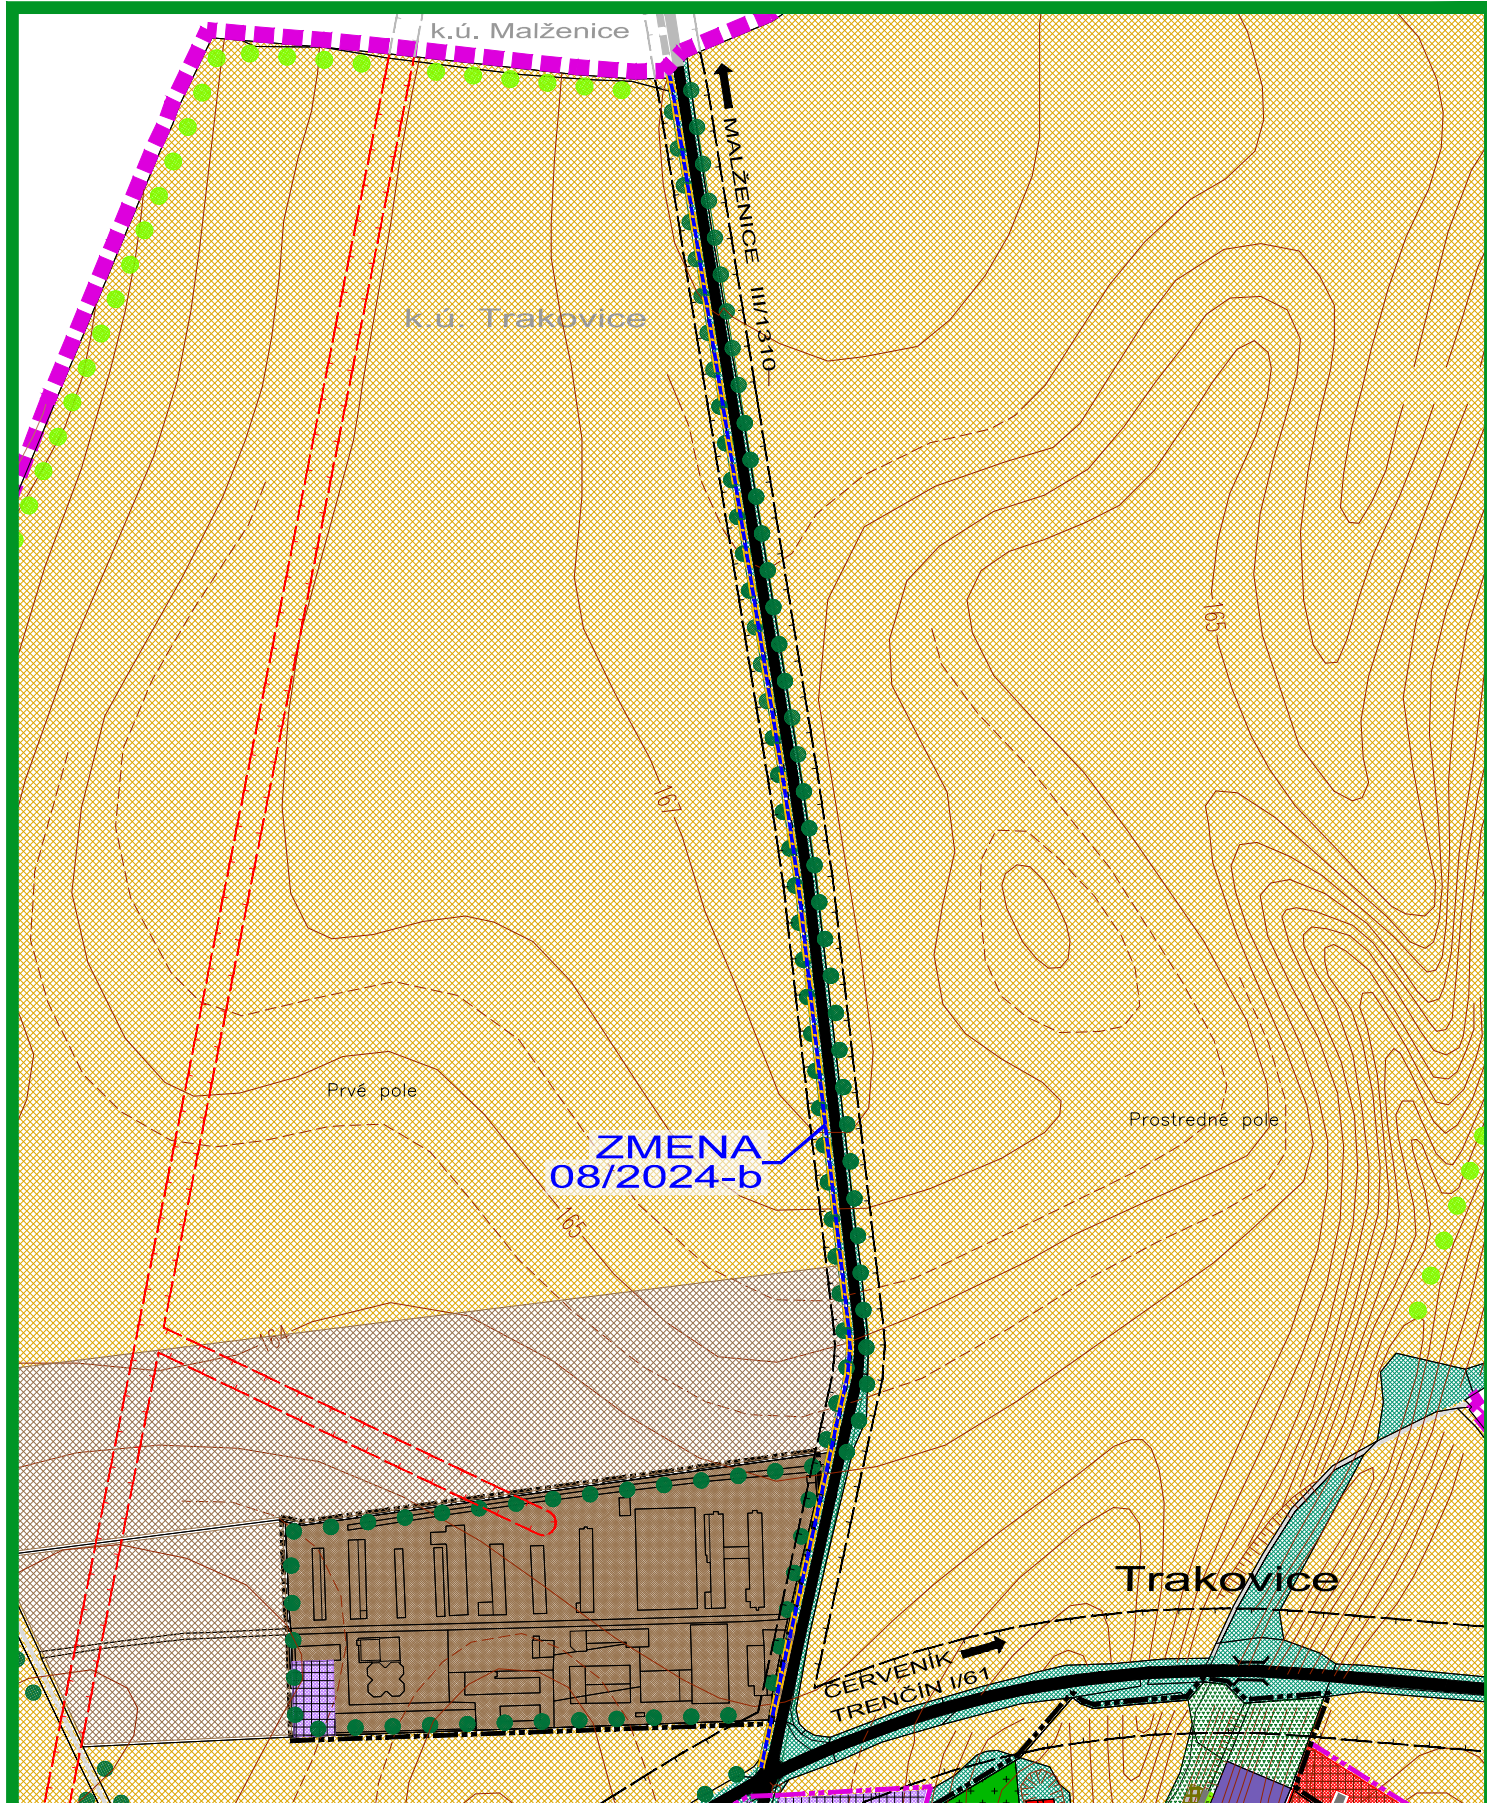


ZMENA 08/2024 - NÁVRH SEA
ÚZEMNÝ PLÁN OBCE
TRAKOVICE

KOMPLEXNÝ VÝKRES
PRIESTOROVÉHO USPORIADANIA A
FUNKČNÉHO VYUŽÍVANIA ÚZEMIA - PO ZMENE

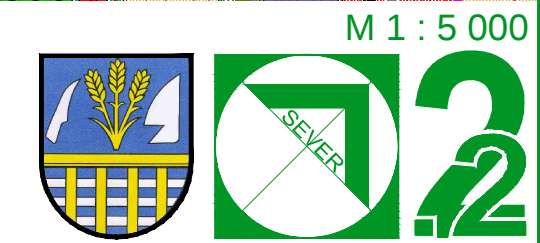

OBJEDNÁVATEĽ: OBEC TRAKOVICE
HL. RIEŠITEĽ: ING.ARCH. EVA KRUPOVÁ
SPRACOVANÉ: FEBRUÁR, 2025

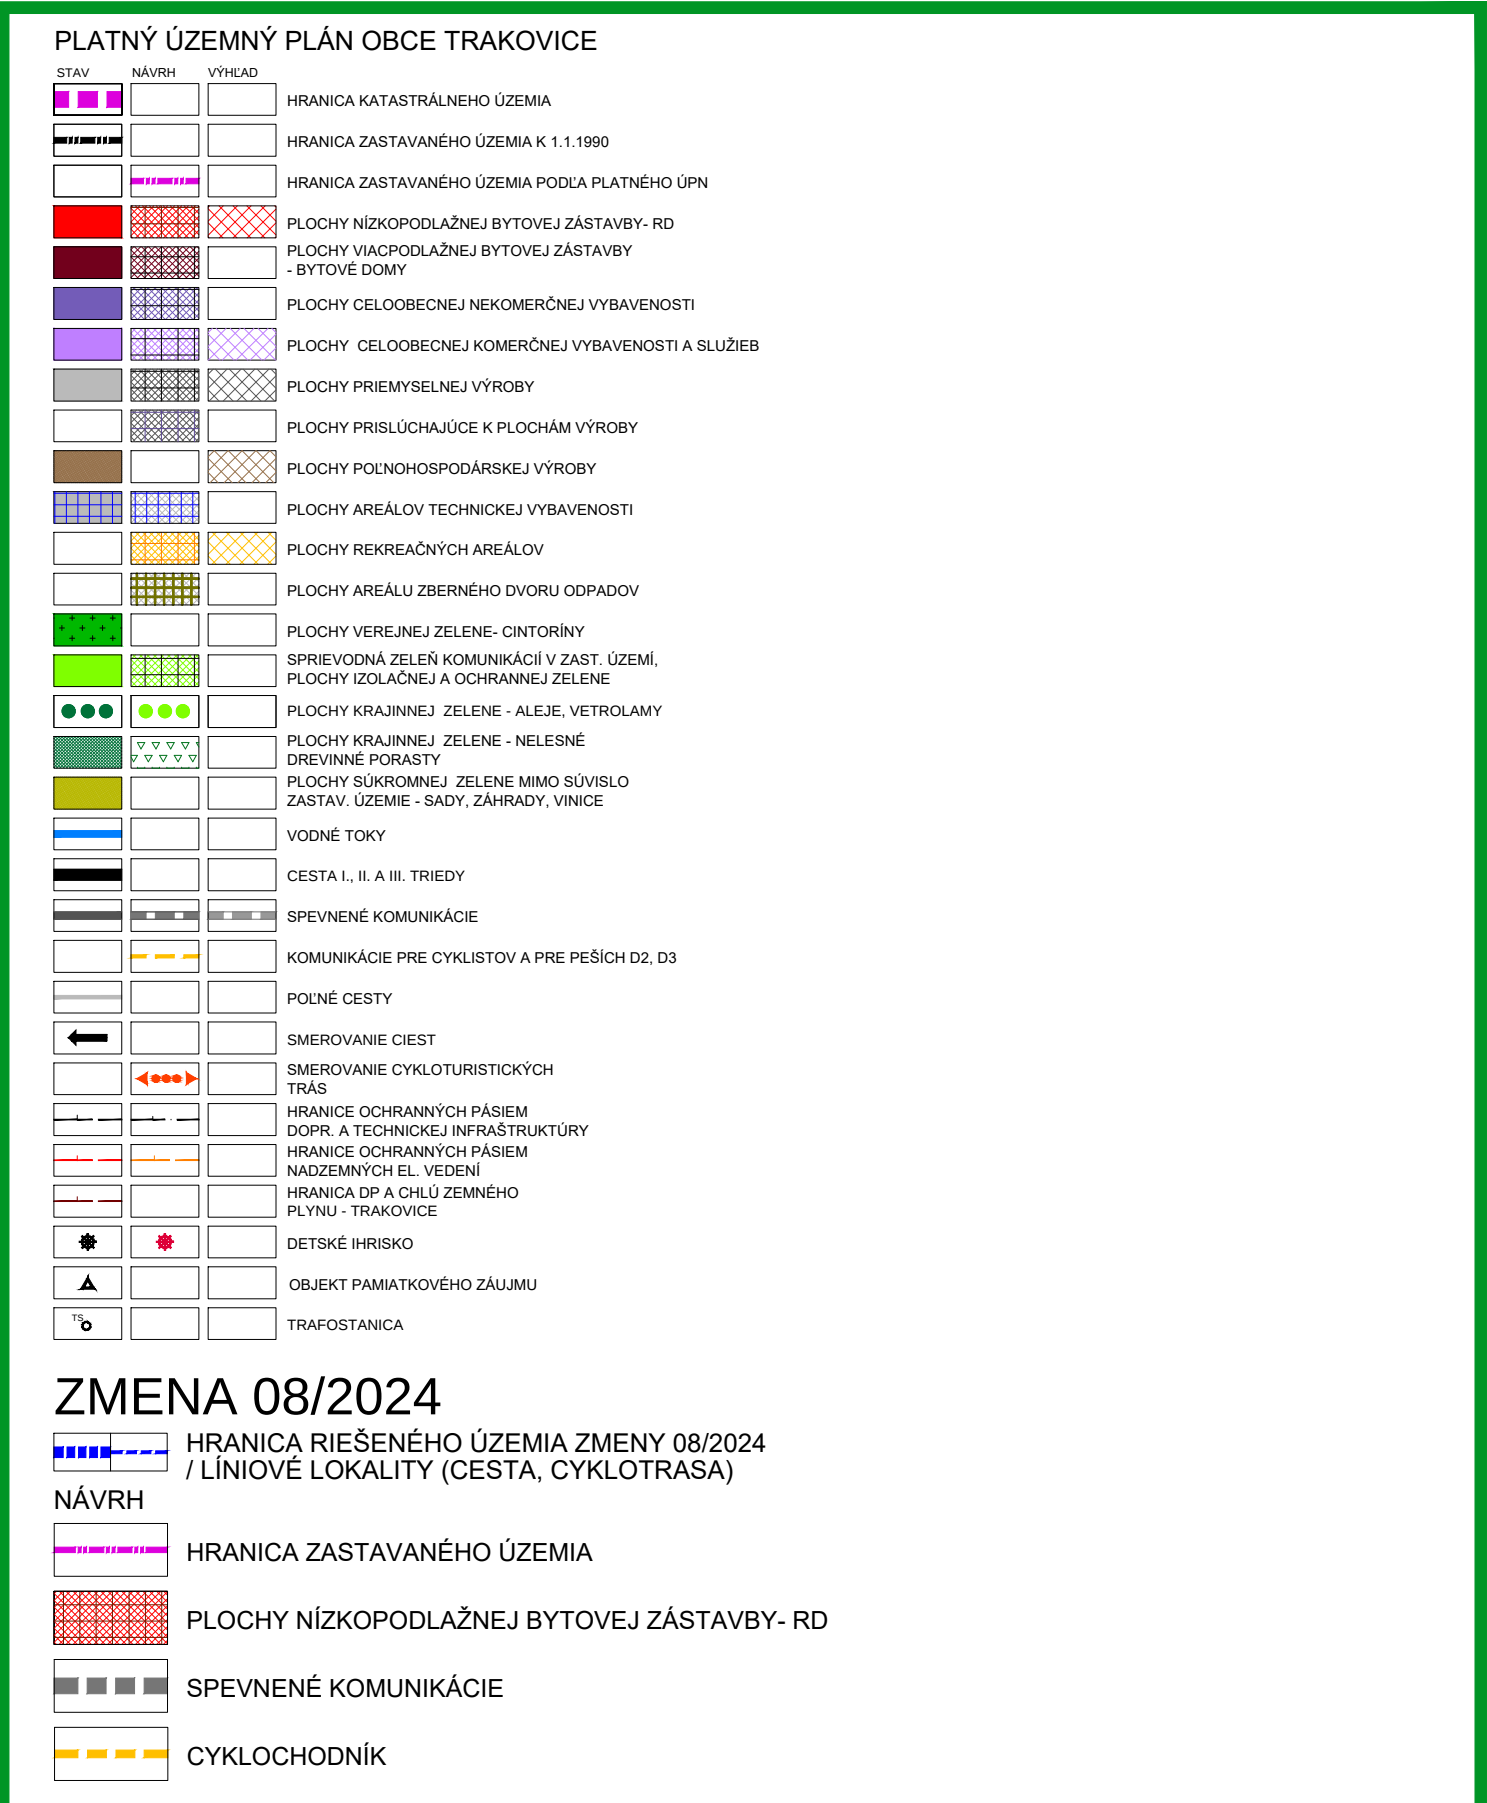

ZMENA 08/2024
HRANICA RIEŠENÉHO ÚZEMIA ZMENY 08/2024
/ LINIOVÉ LOKALITY (CESTA, CYKLOTRASA)

- NÁVRH
- HRANICA ZASTAVANÉHO ÚZEMIA
 - PLOCHY NÍZKOPODLAŽNEJ BYTOVEJ ZÁSTAVBY- RD
 - SPEVNENÉ KOMUNIKÁCIE
 - CYKLOCHODNÍK

ZMENA 08/2024 - NÁVRH SEA
ÚZEMNÝ PLÁN OBCE
TRAKOVICE

KOMPLEXNÝ VÝKRES
PRIESTOROVÉHO USPORIADANIA A
FUNKČNÉHO VYUŽÍVANIA ÚZEMIA - LEGENDA



OBJEDNÁVATEĽ: OBEC TRAKOVICE
HL. RIEŠITEĽ: ING.ARCH. EVA KRUPOVÁ
SPRACOVANÉ: FEBRUÁR, 2025