


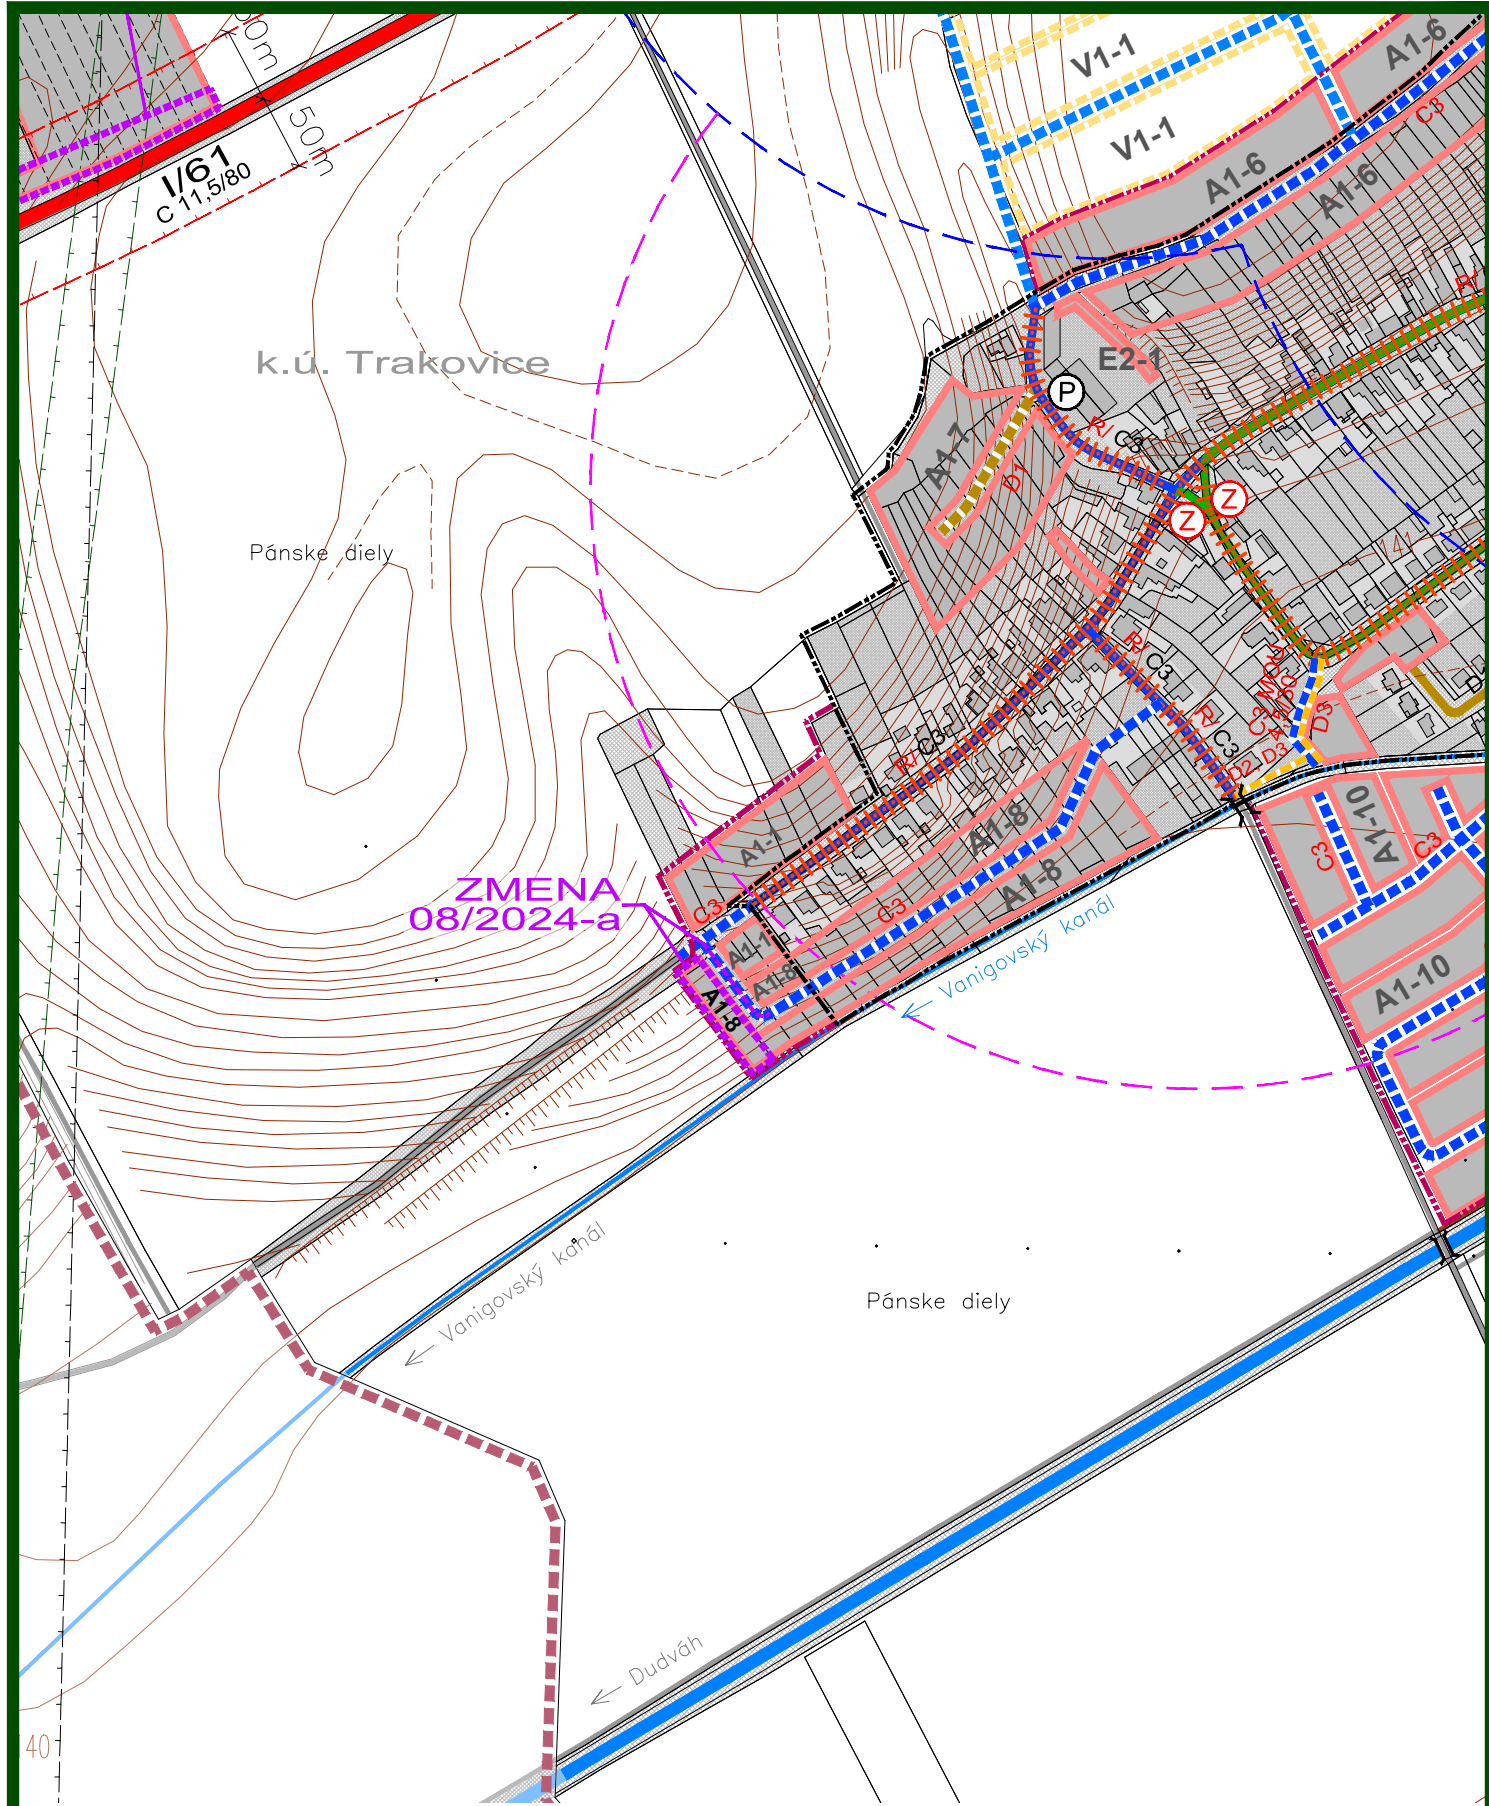


ZMENA 08/2024 - NÁVRH SEA ÚZEMNÝ PLÁN OBCE TRAKOVICE

VÝKRES RIEŠENIA VEREJNÉHO
DOPRAVNÉHO VYBAVENIA



OBJEDNÁVATEĽ: OBEC TRAKOVICE
HL. RIEŠITEĽ: ING.ARCH. EVA KRUPOVÁ
SPRACOVANÉ: FEBRUÁR, 2025

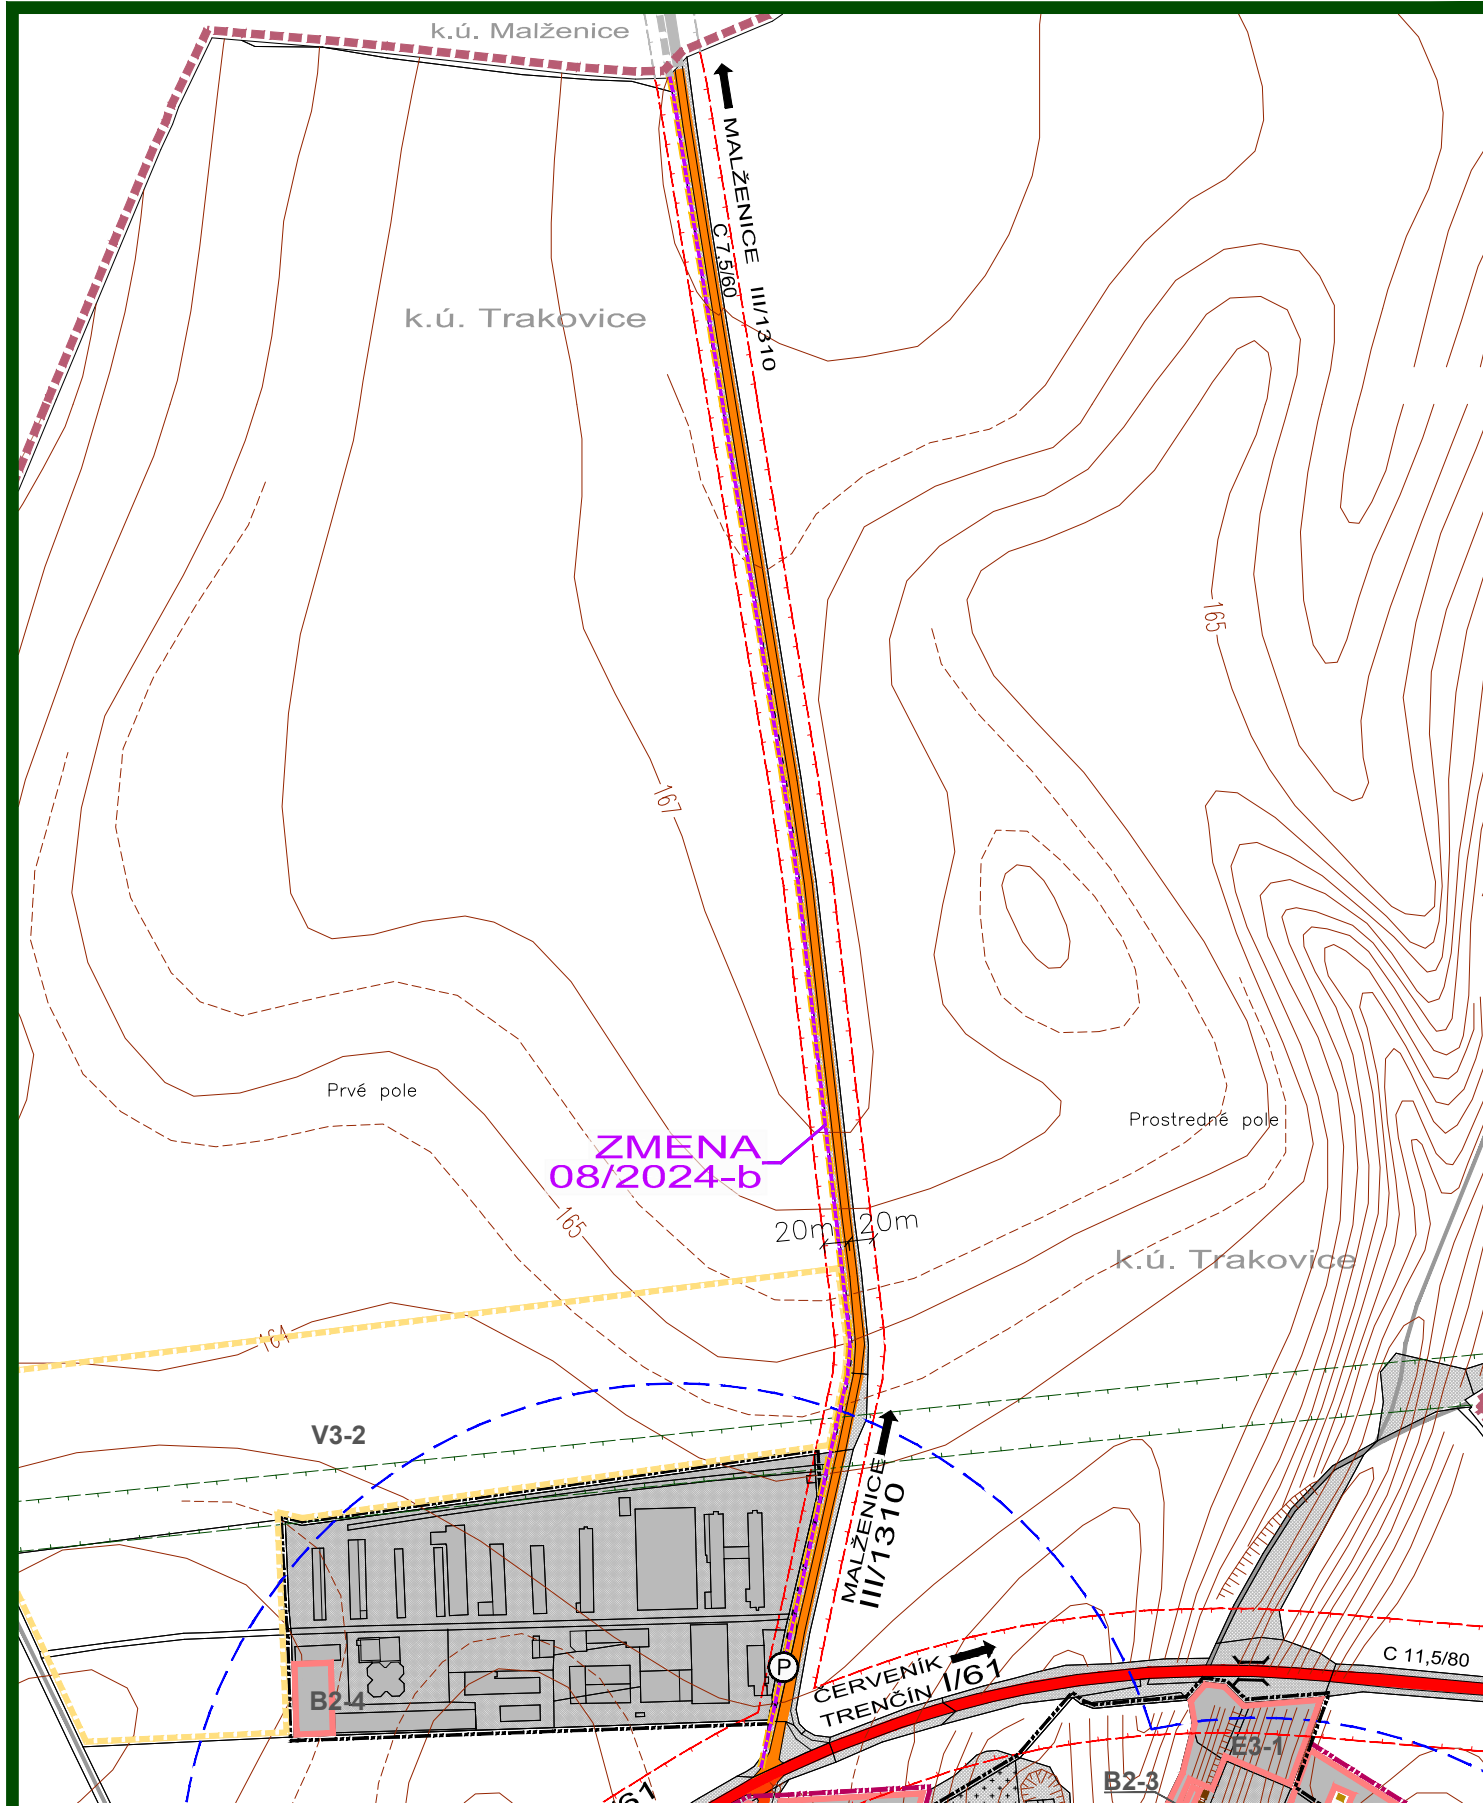

ZMENA 08/2024 - NÁVRH SEA ÚZEMNÝ PLÁN OBCE TRAKOVICE

VÝKRES RIEŠENIA VEREJNÉHO
DOPRAVNÉHO VYBAVENIA



OBJEDNÁVATEĽ: OBEC TRAKOVICE
HL. RIEŠITEĽ: ING.ARCH. EVA KRUPOVÁ
SPRACOVANÉ: FEBRUÁR, 2025

PLATNÝ ÚZEMNÝ PLÁN OBCE TRAKOVICE

STAV	NÁVRH	VÝHLAD	
			HRANICA KATASTRÁLNEHO ÚZEMIA
			HRANICA ZASTAVANÉHO ÚZEMIA K 1.1.1990
			HRANICA ZASTAVANÉHO ÚZEMIA
			HRANICA ROZVOJOVÝCH LOKALÍT
			FUNKČNÉ PLOCHY
			NAVRHOVANÉ FUNKČNÉ PLOCHY V OCHRANOM PÁSME CESTY I/61
			NAVRHOVANÉ FUNKČNÉ PLOCHY V OCHRANOM PÁSME VETVY DIALNICE D1
			PLOCHY SÚKROMNEJ, VEREJNEJ A KRAJINNEJ ZELENÉ
			DIALNICA D1
			CESTY I. TRIEDY
			CESTY II. TRIEDY
			CESTY III. TRIEDY
			ZBERNÉ KOMUNIKÁCIE B2
			OBSLUŽNÉ KOMUNIKÁCIE MIESTNE C2
			OBSLUŽNÉ KOMUNIKÁCIE MIESTNE C3
			MIESTNE KOMUNIKÁCIE URČENÉ NA REKONŠTRUKCIU
			ÚČELOVÉ KOMUNIKÁCIE
			UPOKOJENÉ KOMUNIKÁCIE D1
			UPOKOJENÉ KOMUNIKÁCIE D2, D3
			POLNÉ CESTY SPEVNENÉ, NESPEVNENÉ A LESNÉ
			SMEROVANIE CIEST I., II. A III. TRIEDY
			OCHRANNÉ PÁSMO DIALNICE, CESTY I., II. A III. TRIEDY
			OHRANIČENIE SÍDEL, ÚTVARU OBCE DOPRAVNOU ZNAČKOU
			STATICKÁ DOPRAVA - SÚVISLÉ PARKOVACIE PLOCHY/PARKOVISKÁ
			HROMADNÁ DOPRAVA - ZASTÁVKY HD
			IZOCHRONA ČASOVEJ DOSTUPNOSTI ZASTÁVK HD (400 m)
			OZNAČENIE FUNKČNEJ TRIEDY A KATEGÓRIE CESTY
			SMEROVANIE CYKLOTURISTICKÝCH TRÁS
			VSTUPY DO AREÁLOV

ZMENA 08/2024


HRANICA RIEŠENÉHO ÚZEMIA ZMENY 08/2024 / LÍNIOVÉ LOKALITY (CESTA, CYKLOTRASA)

NÁVRH

	HRANICA ZASTAVANÉHO ÚZEMIA
	HRANICA ROZVOJOVÝCH LOKALÍT
	NAVRHOVANÉ FUNKČNÉ PLOCHY
	OBSLUŽNÉ KOMUNIKÁCIE MIESTNE C3
	CYKLOCHODNÍK

ZMENA 08/2024 - NÁVRH SEA ÚZEMNÝ PLÁN OBCE TRAKOVICE

VÝKRES RIEŠENIA VEREJNÉHO
DOPRAVNÉHO VYBAVENIA

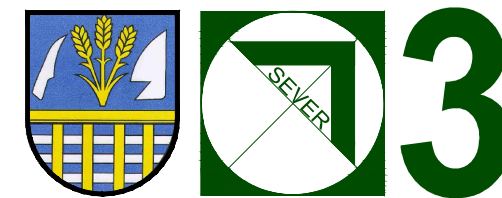

OBJEDNÁVATEĽ: OBEC TRAKOVICE
HL. RIEŠITEĽ: ING.ARCH. EVA KRUPOVÁ
SPRACOVANÉ: FEBRUÁR, 2025