



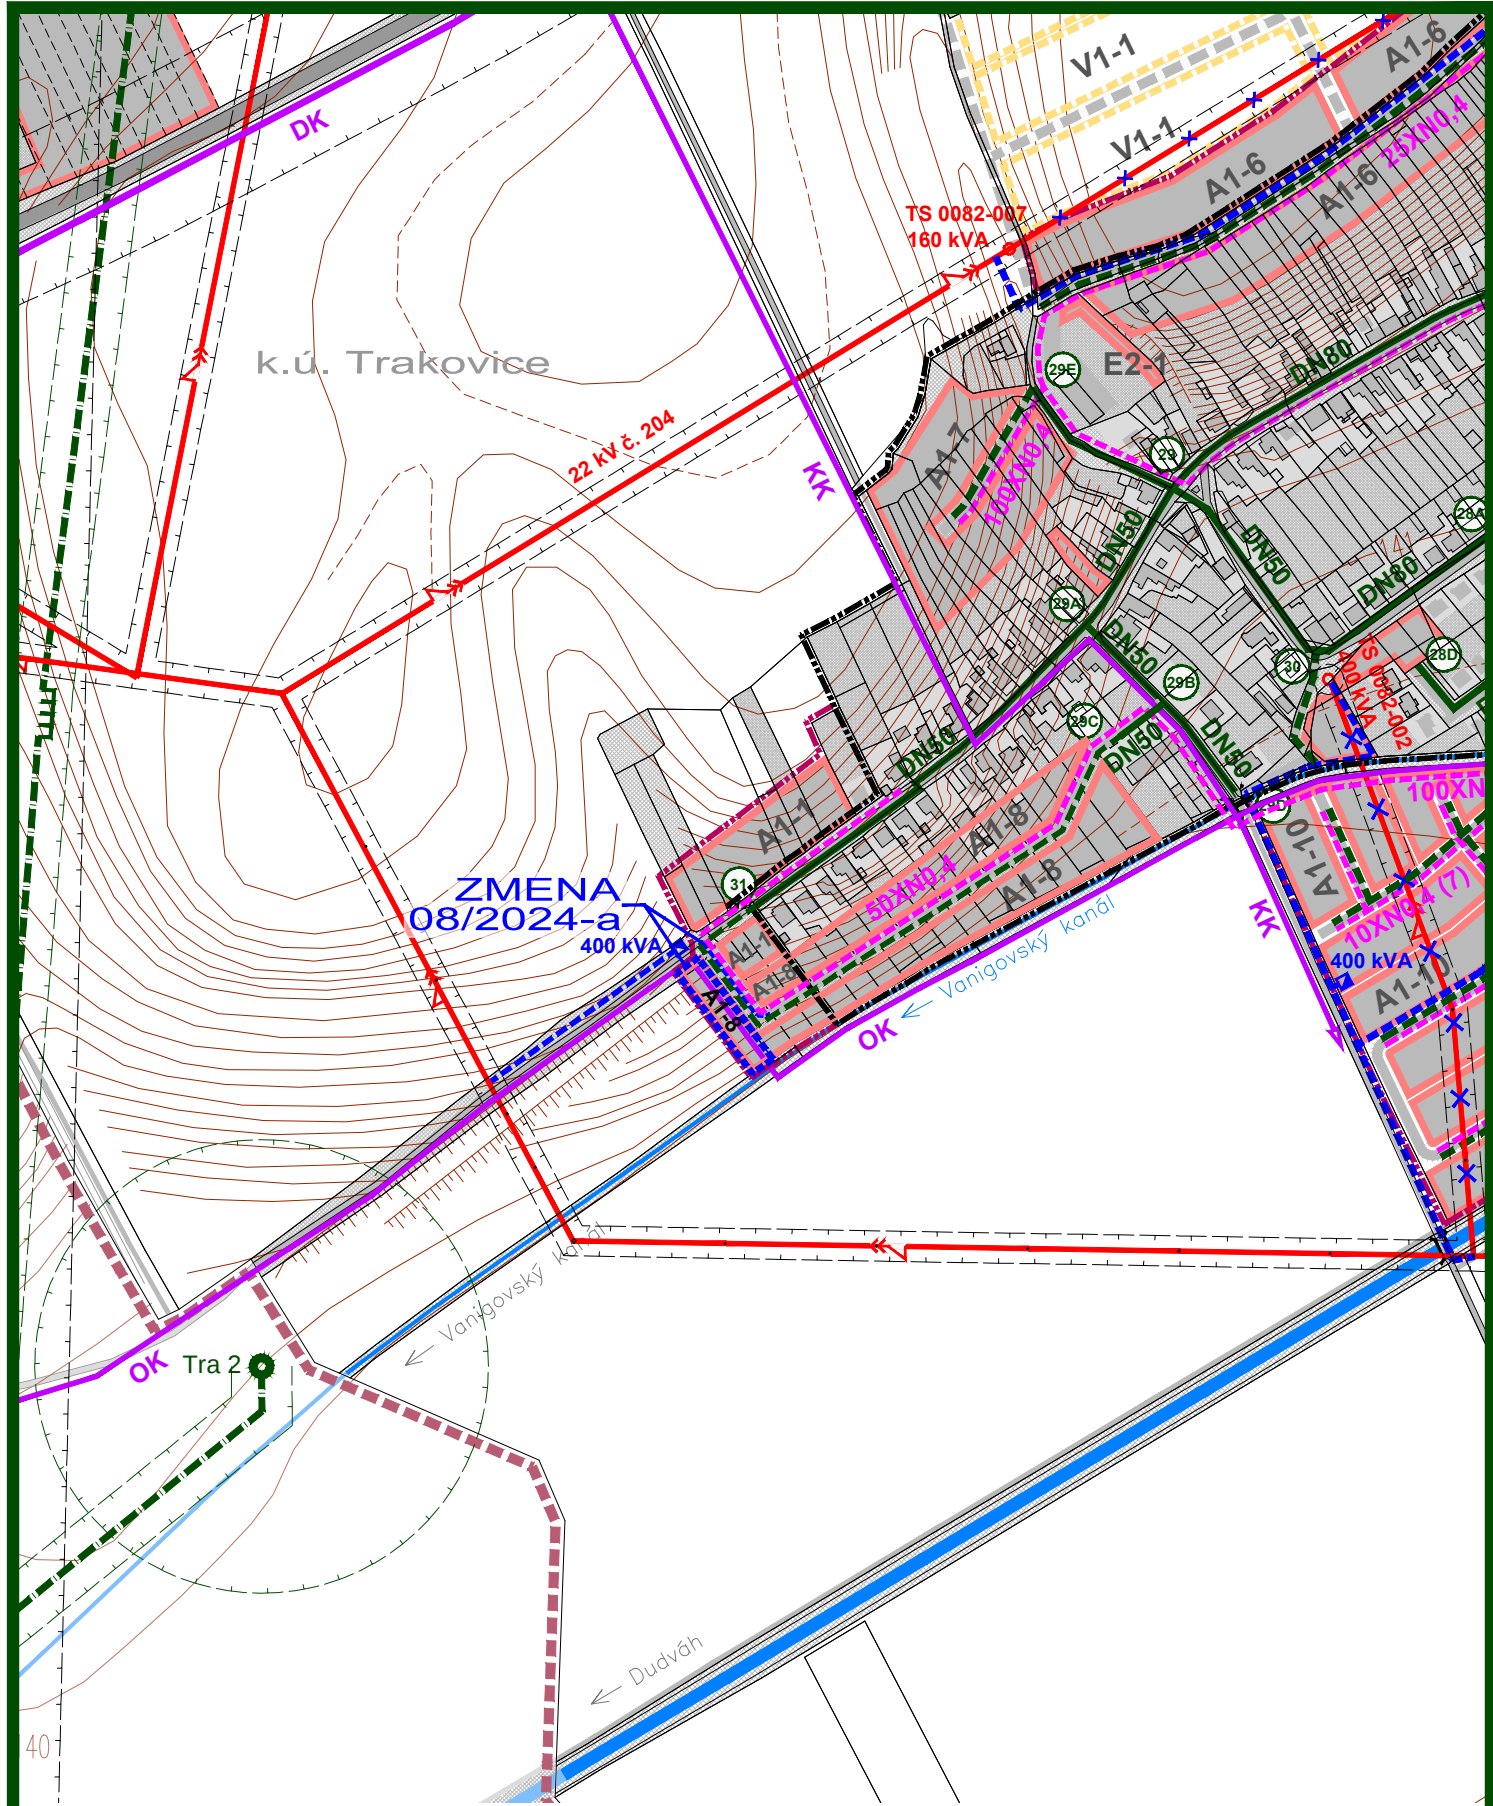


ZMENA 08/2024 - NÁVRH SEA
ÚZEMNÝ PLÁN OBCE
TRAKOVICE

VÝKRES RIEŠENIA VEREJNÉHO
TECHNICKÉHO VYBAVENIA
ENERGETIKA A TELEKOMUNIKÁCIE

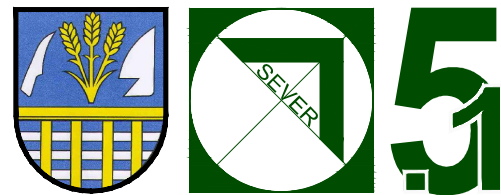


OBJEDNÁVATEĽ: OBEC TRAKOVICE
HL. RIEŠITEĽ: ING.ARCH. EVA KRUPOVÁ
SPRACOVANÉ: FEBRUÁR, 2025

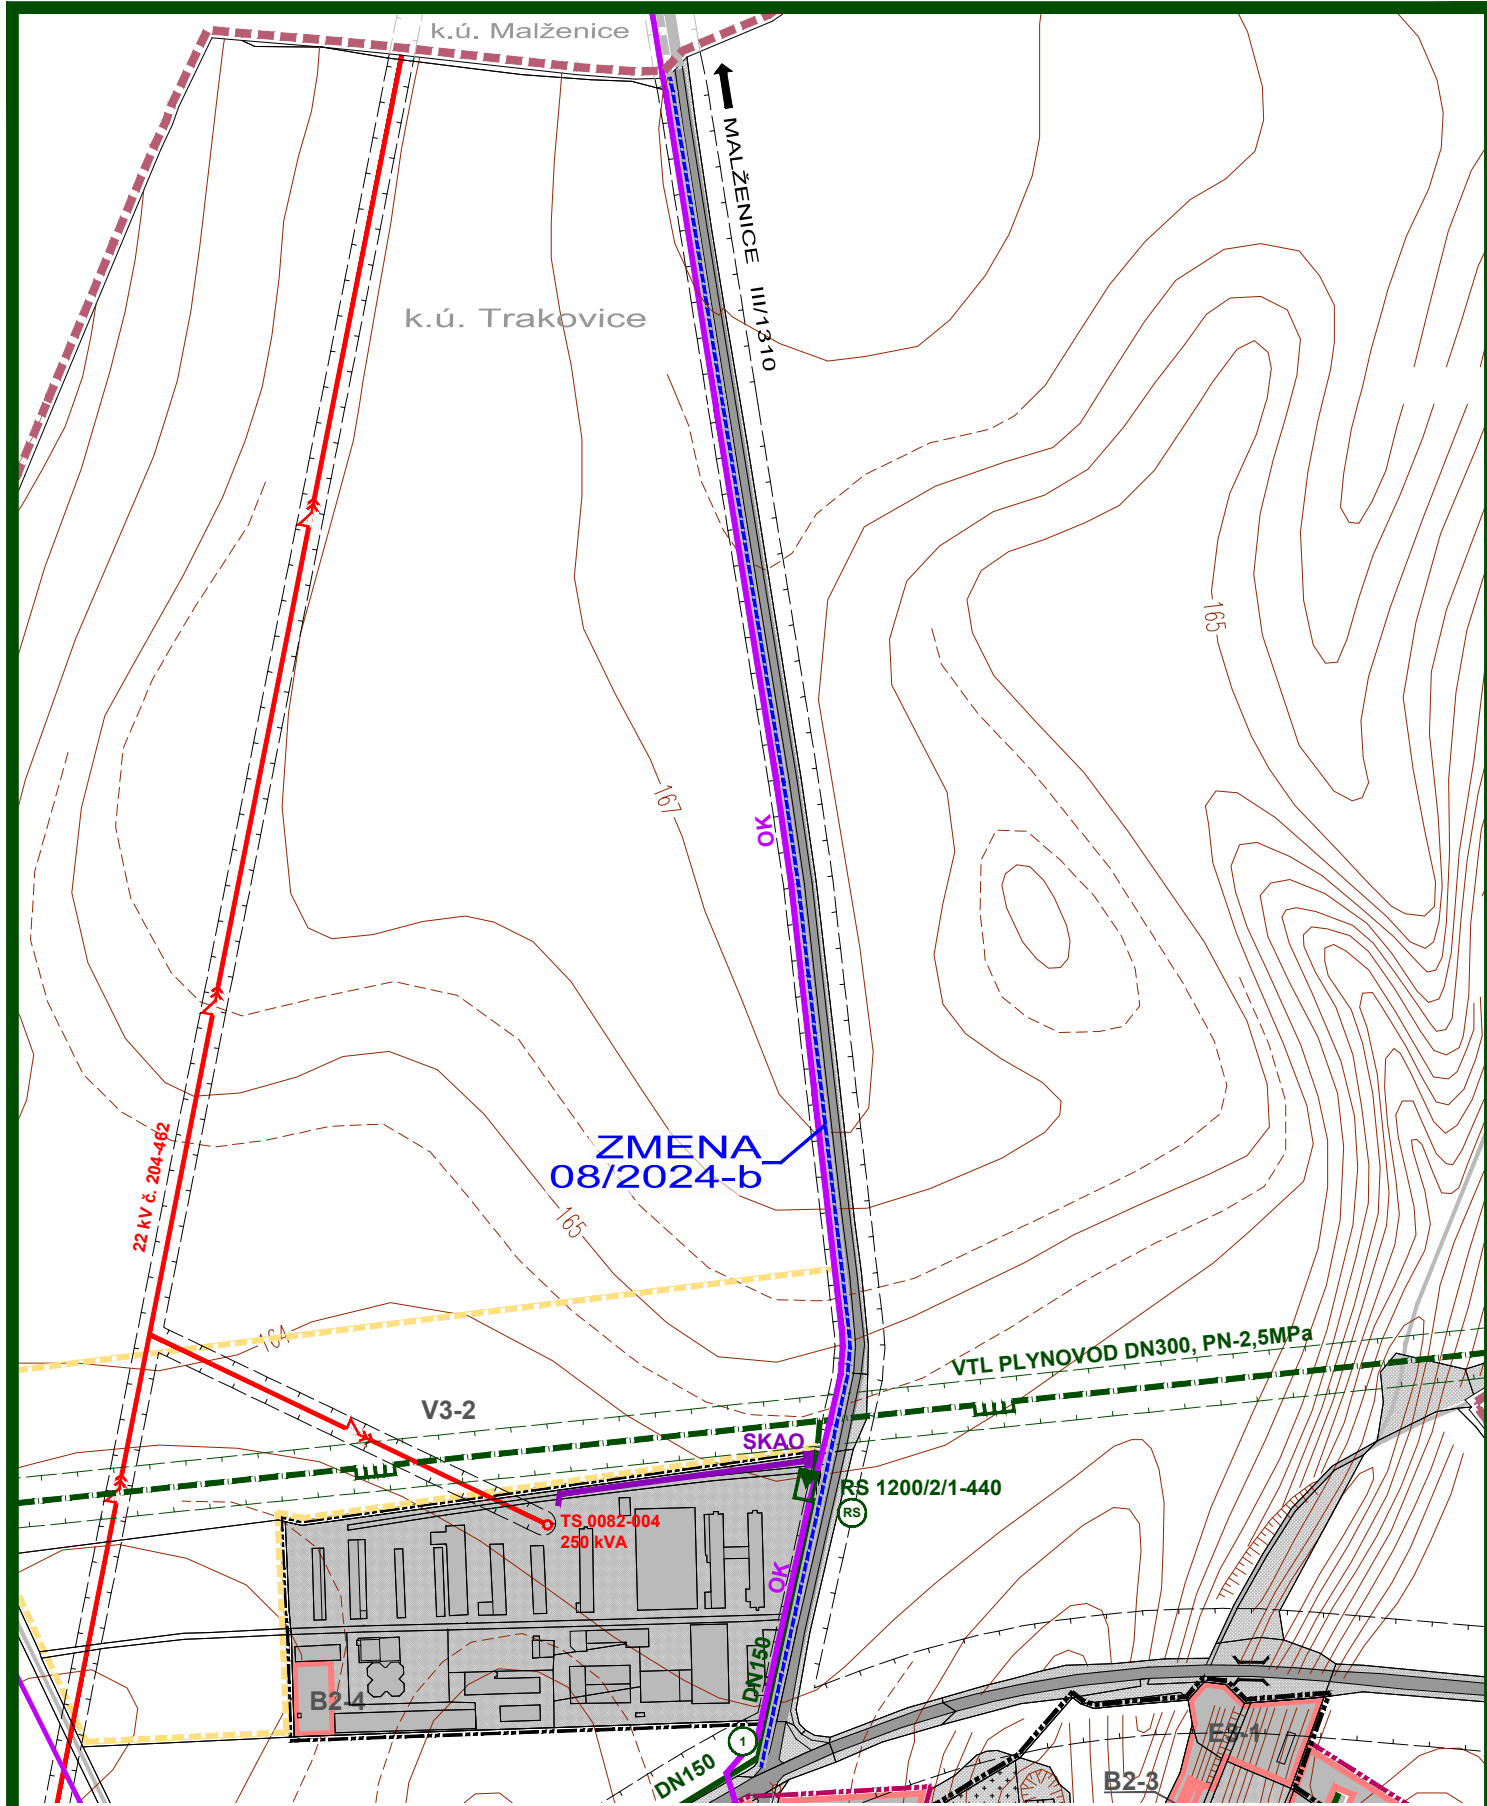

ZMENA 08/2024 - NÁVRH SEA
ÚZEMNÝ PLÁN OBCE
TRAKOVICE

VÝKRES RIEŠENIA VEREJNÉHO
TECHNICKÉHO VYBAVENIA
ENERGETIKA A TELEKOMUNIKÁCIE

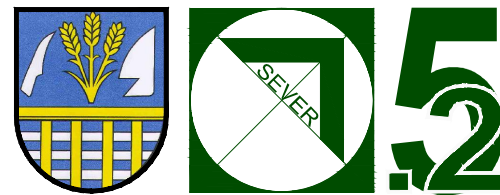

OBJEDNÁVATEĽ: OBEC TRAKOVICE
HL. RIEŠITEĽ: ING.ARCH. EVA KRUPOVÁ
SPRACOVANÉ: FEBRUÁR, 2025

PLATNÝ ÚZEMNÝ PLÁN OBCE TRAKOVICE

STAV	NÁVRH	VÝHLAD	
			HRANICA KATASTRÁLNEHO ÚZEMIA
			HRANICA ZASTAVANÉHO ÚZEMIA K 1.1.1990
			HRANICA ZASTAVANÉHO ÚZEMIA
			HRANICA ROZVOJOVÝCH LOKALÍT
			FUNKČNÉ PLOCHY
			PLOCHY SÚKROMNEJ, VEREJNEJ A KRAJINEJ ZELENÉ
			CESTY I., II. A III. TRIEDY, MIESTNE A ÚČELOVÉ KOMUNIKÁCIE
			SMEROVANIE CIEST
			HRANICE OCHRANNÝCH PÁSIEM TECHNICKEJ INFRAŠTRUKTÚRY
			VZDUŠNÉ VEDENIE ELEKTRICKEJ ENERGIE - 110 kV
			VZDUŠNÉ VEDENIE ELEKTRICKEJ ENERGIE - 22 kV
			VZDUŠNÉ VEDENIE ELEKTRICKEJ ENERGIE - 22 kV URČENÉ NA DEMONTÁŽ
			NAVROVANÉ KÁBLOVÉ VEDENIE ELEKTRICKEJ ENERGIE - 22 kV
			NAVROVANÁ TRANSFORMAČNÁ STANICA KIOSKOVÁ 22/0,4 kV
			TRANSFORMAČNÁ STANICA STOŽIAROVÁ 22/0,42 kV
			TRANSFORMAČNÁ STANICA STOŽIAROVÁ 22/0,4 kV URČENÁ NA DEMONTÁŽ
			ROPOVOD
			PRODUKTOVOD
			BEZPEČNOSTNÉ PÁSMO PLYNOVODU
			MEDZIŠTÁTNY PLYNOVOD BRATSTVO
			VVTL PLYNOVOD
			VTL PLYNOVOD
			REGULAČNÁ STANICA PLYNU - VTL/STL
			STL PLYNOVOD

ZMENA 08/2024

HRANICA RIEŠENÉHO ÚZEMIA ZMENY 08/2024
/ LÍNOVÉ LOKALITY (CESTA, CYKLOTRASA)

NÁVRH

	HRANICA ZASTAVANÉHO ÚZEMIA
	HRANICA ROZVOJOVÝCH LOKALÍT
	NAVROVANÉ FUNKČNÉ PLOCHY
	MIESTNE KOMUNIKÁCIE A CYKLOCHODNÍK
	STL PLYNOVOD
	OZNAMOVACIE VEDENIA

ZMENA 08/2024 - NÁVRH SEA
ÚZEMNÝ PLÁN OBCE
TRAKOVICE

VÝKRES RIEŠENIA VEREJNÉHO
TECHNICKÉHO VYBAVENIA
ENERGETIKA A TELEKOMUNIKÁCIE



OBJEDNÁVATEĽ: OBEC TRAKOVICE
HL. RIEŠITEĽ: ING.ARCH. EVA KRUPOVÁ
SPRACOVANÉ: FEBRUÁR, 2025