



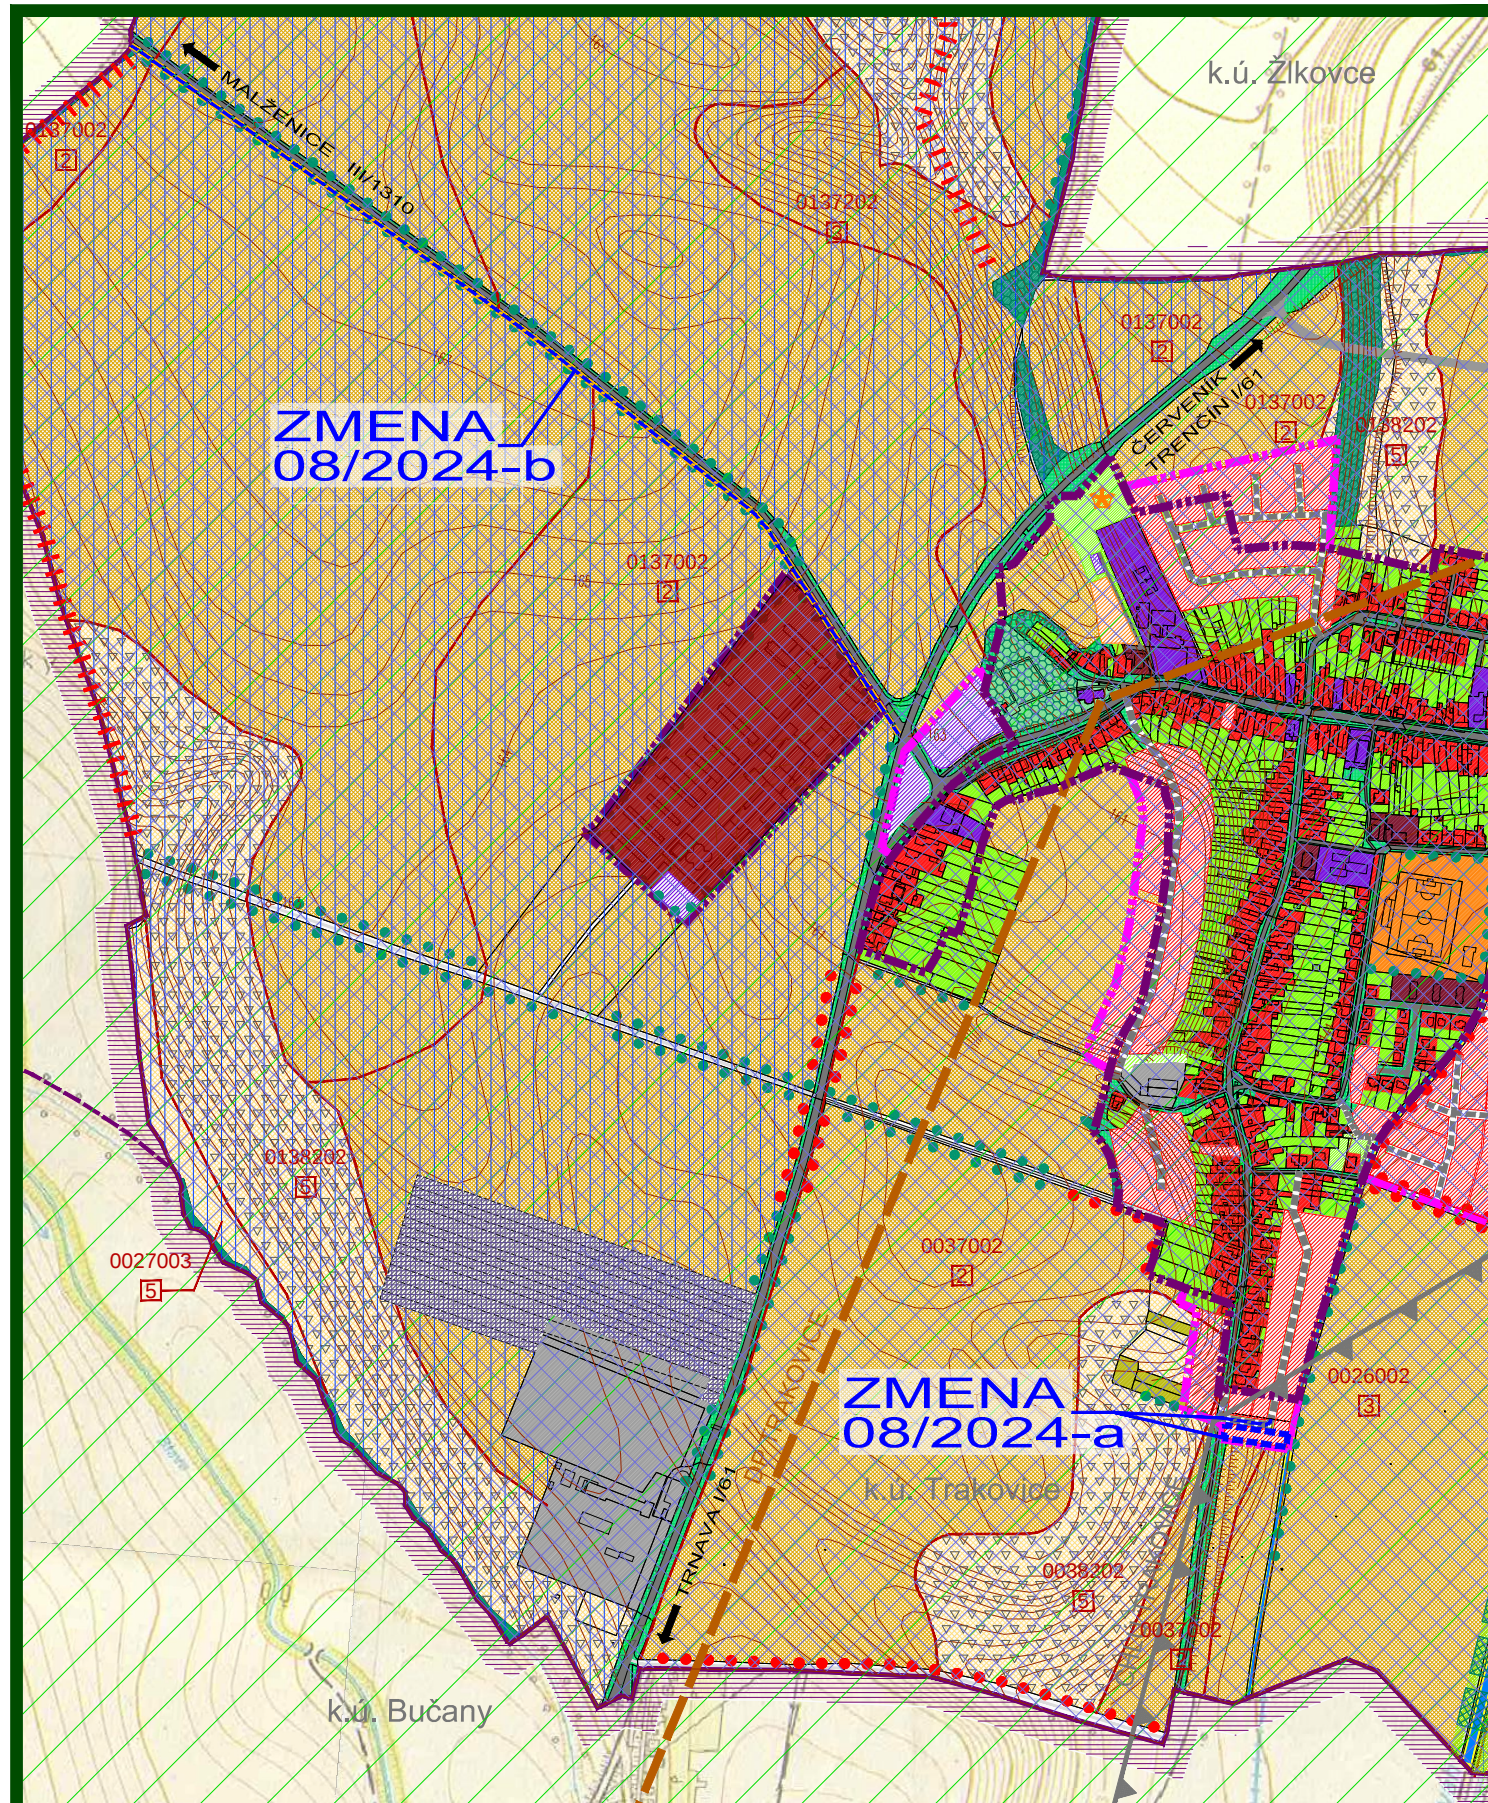

ZMENA 08/2024 - NÁVRH SEA ÚZEMNÝ PLÁN OBCE TRAKOVICE

VÝKRES OCHRANY
PRÍRODY A TVORBY KRAJINY

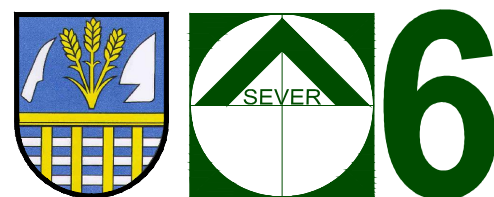

OBJEDNÁVATEĽ: OBEC TRAKOVICE
HL. RIEŠITEĽ: ING.ARCH. EVA KRUPOVÁ
SPRACOVANÉ: FEBRUÁR, 2025

PLATNÝ NÁVRH RIEŠENIA ÚZEMNÉHO PLÁNU OBCE

LEGENDA MÚSES:

NÁVRHY OCHRANNÉ

STAV	NÁVRH	
G		GENOFONDOVÉ LOKALITY FAUNY A FLÓRY
		LESY OSOBNÉHO URČENIA

NÁVRHY PRVKOV ÚSES

		BIOCENTRUM REGIONÁLNEHO VÝZNAMU
		BIOKORIDOR REGIONÁLNEHO VÝZNAMU
		BIOKORIDOR MIESTNEHO VÝZNAMU
		INTERAKČNÝ PRVOK PLOŠNÝ
		INTERAKČNÝ PRVOK LÍNOVÝ
		LÍNOVÁ ZELEŇ PĎOOCHRANNÁ

EKOSTABILIZAČNÉ PLOCHY

		LESNÉ PORASTY
		NELESNÁ DREVINOVÁ VEGETÁCIA
		VEREJNÁ ZELEŇ, CINTORÍNY, IZOLAČNÁ ZELEŇ
		TRVALÉ TRÁVNE PORASTY
		VODNÉ PLOCHY A TOKY

EKOSTABILIZAČNÉ OPATRENIA

		ZVÝŠENIE EKOLOGICKEJ STABILITY
		ELIMINÁCIA STRESOVÝCH FAKTOROV
		REKULTIVÁCIA SKLÁDKY

LEGENDA STRESOVÉ FAKTORY:

PRIMÁRNE

STAV	NÁVRH	
		PLOCHY SLUŽIEB, SKLADOV A VÝROBY
		DOPRAVNÉ PLOCHY A KOMUNIKÁCIE
		HOSPODÁRSKY DVOR
		PLOCHA DIALNICE
		ORNÁ PŎDA 4 NAJLEPŠÍCH BPEJ
		ZÁVLAHY
		KORIDORY INŽINIERSKÝCH SIETÍ
		DEVASTOVANÉ PLOCHY, SKLÁDKY ODPADU
		DOBÝVACÍ PRIESTOR
		PRIESKUMNÉ ÚZEMIE

LEGENDA STRESOVÉ FAKTORY:

SEKUNDÁRNE

STAV	NÁVRH	
		PŎDY ERODOVANÉ A OHROZENÉ ERÓZIOU
		STREDNÉ ZDROJE ZNEČISTENIA OVZDUŠIA
		ÚZEMIE ZASIAHNUTÉ NADMERNÝM HLUKOM
		ZNEČISTENÝ VODNÝ TOK
		HRANICA ZASTAVANÉHO ÚZEMIA K ROKU 1990
		UZATVORENÁ A REKULTIVOVANÁ (PODĽA PD) SKLÁDKA EVIDOVANÁ MŽP SR AKO ENVIROENTÁLNA ZÁTAŽ NÁZOV : HC (2014)TRAKOVICE-SKLÁDKA ODPADU
		ÚZEMIE S NÍZKYM RADÓNOVÝM RIZIKOM

LEGENDA SKŠ:

STAV	NÁVRH	
		HRANICA KATASTRÁLNEHO ÚZEMIA
		HRANICE KATASTRÁLNYCH ÚZEMÍ SUSEDNÝCH OBČÍ
		HRANICA ZASTAVANÉHO ÚZEMIA K ROKU 1990
		HRANICA ZASTAVANÉHO ÚZEMIA
0017005		HRANICA BPEJ A JEJ ČÍSLO
		LESY HOSPODÁRSKE
		NELESNÁ DREVINOVÁ VEGETÁCIA
		VEREJNÁ ZELEŇ, PARKY, CINTORÍNY
		LÍNOVÁ ZELEŇ, ALEJE
		ZÁHRADY
		VINICE
		TRVALÉ TRÁVNE PORASTY
		ORNÁ PŎDA 4 NAJLEPŠÍCH BPEJ
		ORNÁ PŎDA OSTATNÝCH BPEJ
		ZASTAVANÉ PLOCHY BÝVANIA - RODINNÉ DOMY
		ZASTAVANÉ PLOCHY BÝVANIA - BYTOVÉ DOMY
		PLOCHY ŠPORTU A REKREÁCIE
		PLOCHY OBČIANSKEJ VYBAVENOSTI
		HOSPODÁRSKY DVOR SO ŽIVOČÍŠNOU VÝROBOU
		PLOCHY SLUŽIEB, SKLADOV A VÝROBY
		DOPRAVNÉ PLOCHY A KOMUNIKÁCIE
		VODNÉ PLOCHY A TOKY
		ZÁVLAHY
		PLOCHA DIALNICE
		CHRÁNENÉ LOŽISKOVÉ ÚZEMIE
		DOBÝVACÍ PRIESTOR
		PRIESKUMNÉ ÚZEMIE TRNAVA

ZMENA 08/2024


HRANICA RIEŠENÉHO ÚZEMIA ZMENY 08/2024

Návrh

		HRANICA ZASTAVANÉHO ÚZEMIA
		ZASTAVANÉ PLOCHY BÝVANIA - RODINNÉ DOMY
		DOPRAVNÉ PLOCHY A KOMUNIKÁCIE
		CYKLOCHODNÍK

ZMENA 08/2024 - NÁVRH SEA ÚZEMNÝ PLÁN OBCE TRAKOVICE

VÝKRES OCHRANY
PRÍRODY A TVORBY KRAJINY

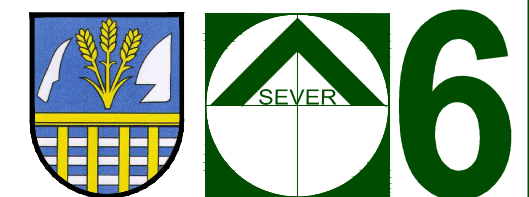

OBJEDNÁVATEĽ: OBEC TRAKOVICE
HL. RIEŠITEĽ: ING.ARCH. EVA KRUPOVÁ
SPRACOVANÉ: FEBRUÁR, 2025