




M 1 : 25 000

ZMENY A DOPLNKY 4/2024 - NÁVRH SEA  
ÚZEMNÝ PLÁN OBCE  
**DUBOVANY**

ŠIRŠIE VZŤAHY

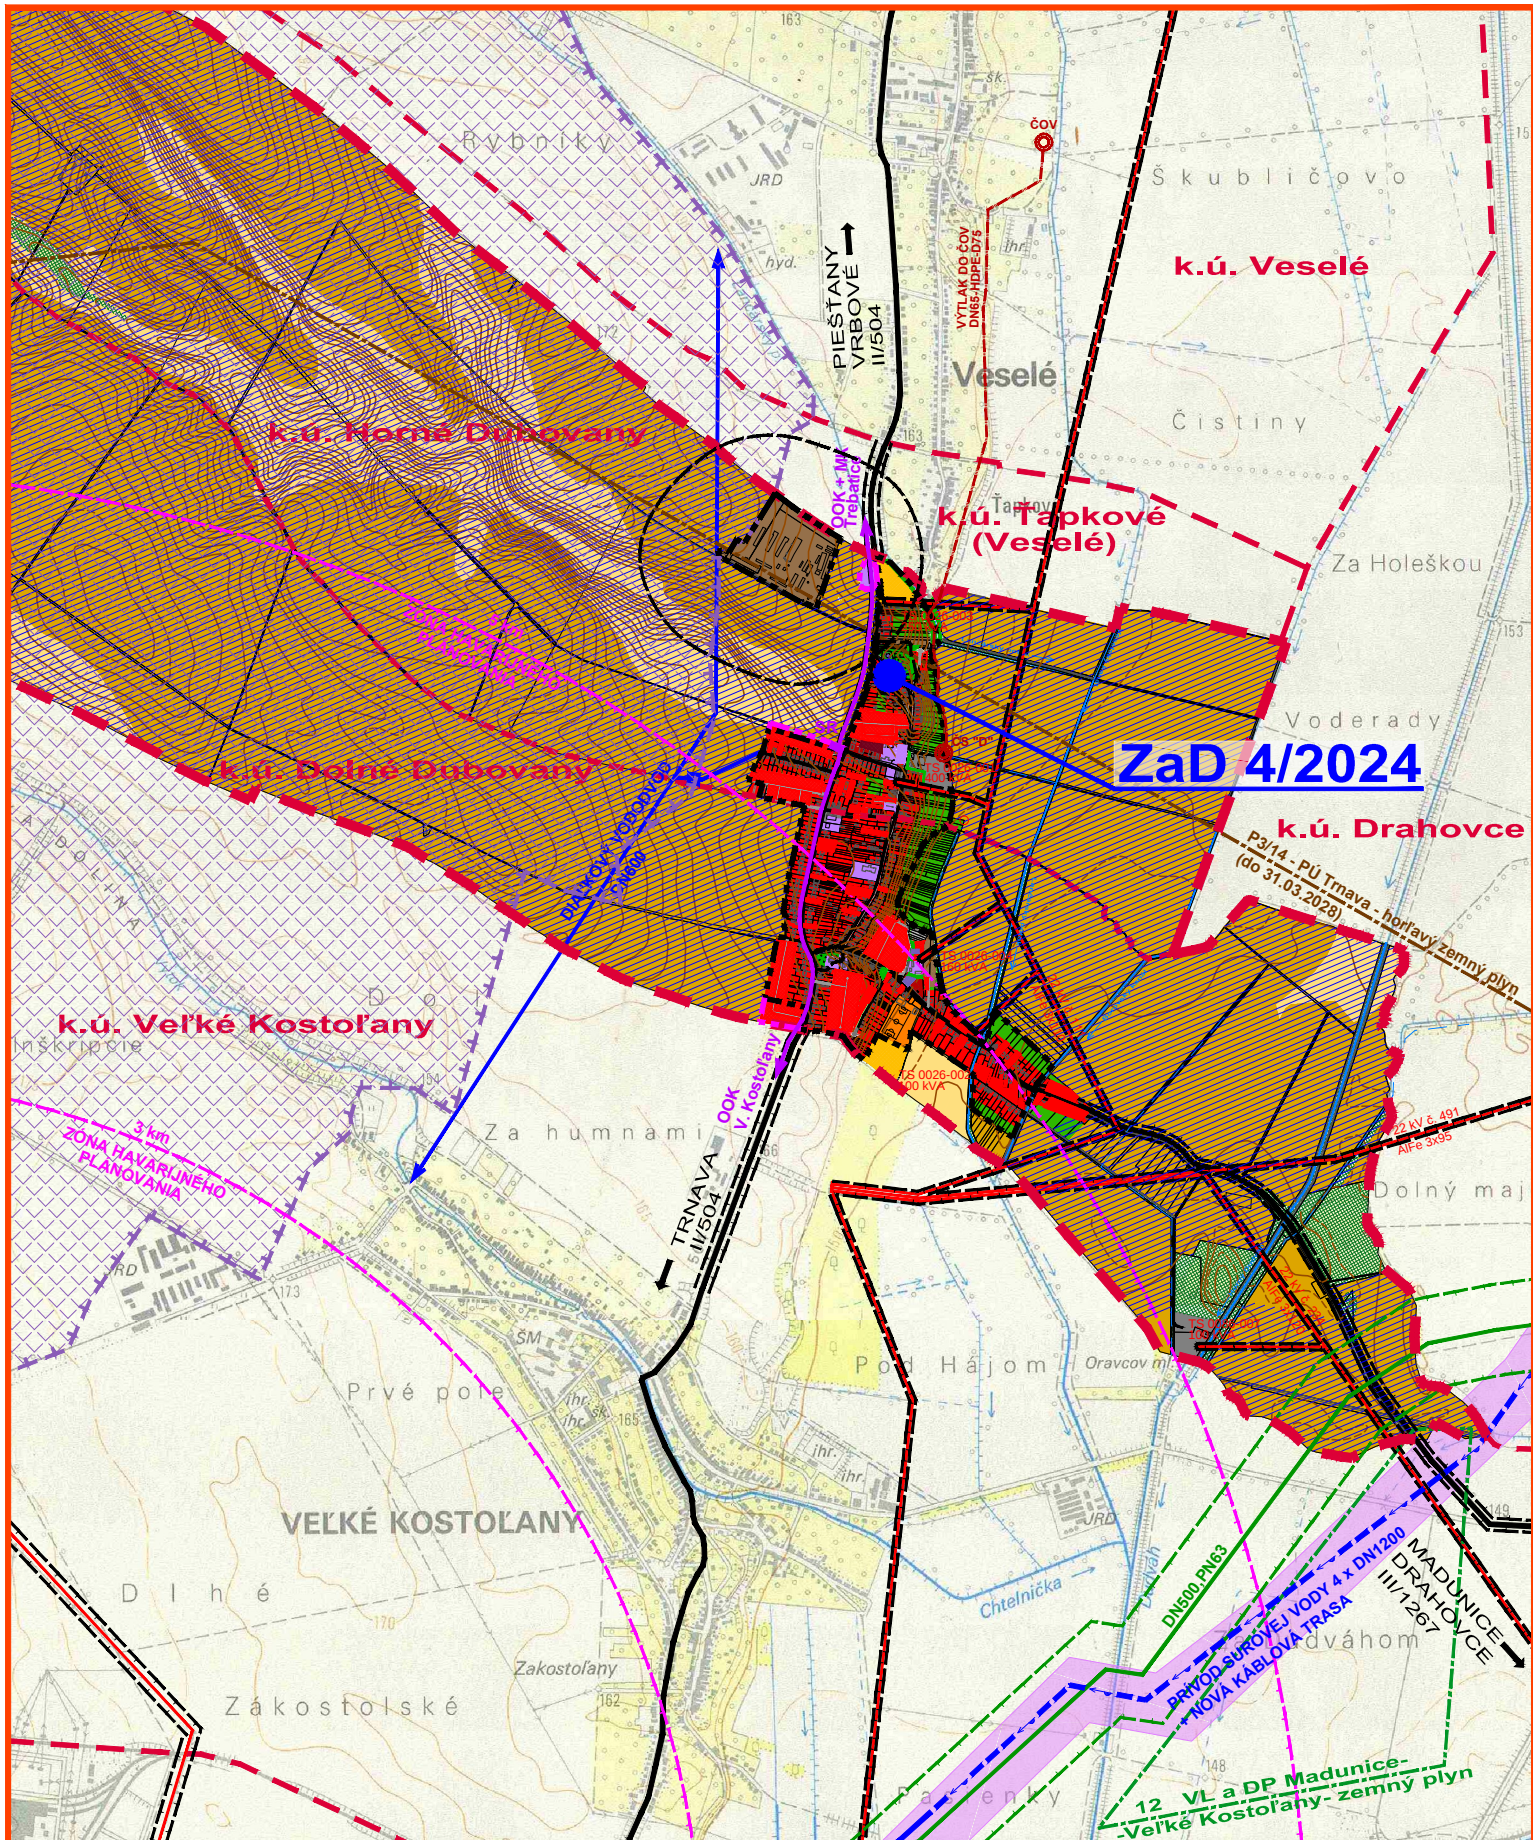

OBJEDNÁVATEĽ: OBEC DUBOVANY  
HL. RIEŠITEĽ: ING. ARCH. EVA KRUPOVÁ  
SPRACOVANÉ: FEBRUÁR, 2025

## LEGENDA :

| STAV | NÁVRH |                                                                 |
|------|-------|-----------------------------------------------------------------|
|      |       | HRANICA KATASTR. ÚZEMIA OBCE                                    |
|      |       | HRANICE KATASTR. ÚZEMÍ SUSEDNÝCH OBCÍ                           |
|      |       | HRANICA ZASTAVANÉHO ÚZEMIA K 1.1.1990                           |
|      |       | HRANICA ZASTAVANÉHO ÚZEMIA PODĽA PLATNÉHO ÚPN                   |
|      |       | CESTY II. A III. TR., MIESTNE KOMUNIKÁCIE                       |
|      |       | ZASTAVANÉ PLOCHY BÝVANIA                                        |
|      |       | ZASTAVANÉ PLOCHY OBČ. VYBAVENOSTI                               |
|      |       | PLOCHY POĽNOHOSPODÁRSKEJ VÝROBY                                 |
|      |       | PLOCHY NEPOĽNOHOSPODÁRSKEJ VÝROBY                               |
|      |       | PLOCHY ŠPORTU A REKREÁCIE                                       |
|      |       | PLOCHY ZÁHRAD A VEREJNEJ ZELENÉ                                 |
|      |       | LESNÁ A NELESNÁ DREVINNÁ VEGETÁCIA                              |
|      |       | ORNÁ PÔDA 4 NAJLEPŠÍCH BPEJ                                     |
|      |       | ORNÁ PÔDA OSTATNÝCH BPEJ                                        |
|      |       | VODNÉ TOKY A PLOCHY                                             |
|      |       | ZÁVLAHY                                                         |
|      |       | DIAL'KOVÉ KÁBLE                                                 |
|      |       | DIAL'KOVÝ VODODVOD - VEĽKÉ ORVIŠTE - J. BOHUNICE                |
|      |       | PRÍVOD SUROVEJ VODY PRE "NOVÝ JADROVÝ ZDROJ JASLOVSKÉ BOHUNICE" |
|      |       | KORIDOR VÔD "NOVÉHO JADROVÉHO ZDROJA JASLOVSKÉ BOHUNICE"        |
|      |       | KANALIZÁCIA SPLAŠKOVÁ TLAKOVÁ - VÝTLAK DO ČOV                   |
|      |       | VVTL PLYNOVOD                                                   |
|      |       | VZDUŠNÉ VEDENIE ELEKTRINY 110 A 400 kV                          |
|      |       | VZDUŠNÉ VEDENIE ELEKTRINY 22 kV                                 |
|      |       | HRANICE OCHRANNÝCH PÁSIEM DOPRAVNEJ A TECH. INFRAŠTRUKTÚRY      |
|      |       | HRANICE BEZPEČNOSTNÉHO PÁSMU VVTL PLYNOVODU                     |
|      |       | ZÓNA HAVARIJNÉHO PLÁNOVANIA                                     |
|      |       | CHLÚ A DP VEĽKÉ KOSTOLANY                                       |
|      |       | PÚ TRNAVA - HORĽAVÝ ZEMNÝ PLYN                                  |
|      |       | HRANICA CHRÁNENÉHO VTÁČIEHO ÚZEMIA ŠPAČINSKO - NIŽNIANSKE POLIA |
|      |       | RIEŠENÉ ÚZEMIE ZaD 4/2024                                       |

M 1 : 25 000

ZMENY A DOPLNKY 4/2024 - NÁVRH SEA  
ÚZEMNÝ PLÁN OBCE  
**DUBOVANY**

ŠIRŠIE VZŤAHY



OBJEDNÁVATEĽ: OBEC DUBOVANY  
HL. RIEŠITEĽ: ING. ARCH. EVA KRUPOVÁ  
SPRACOVANÉ: FEBRUÁR, 2025