


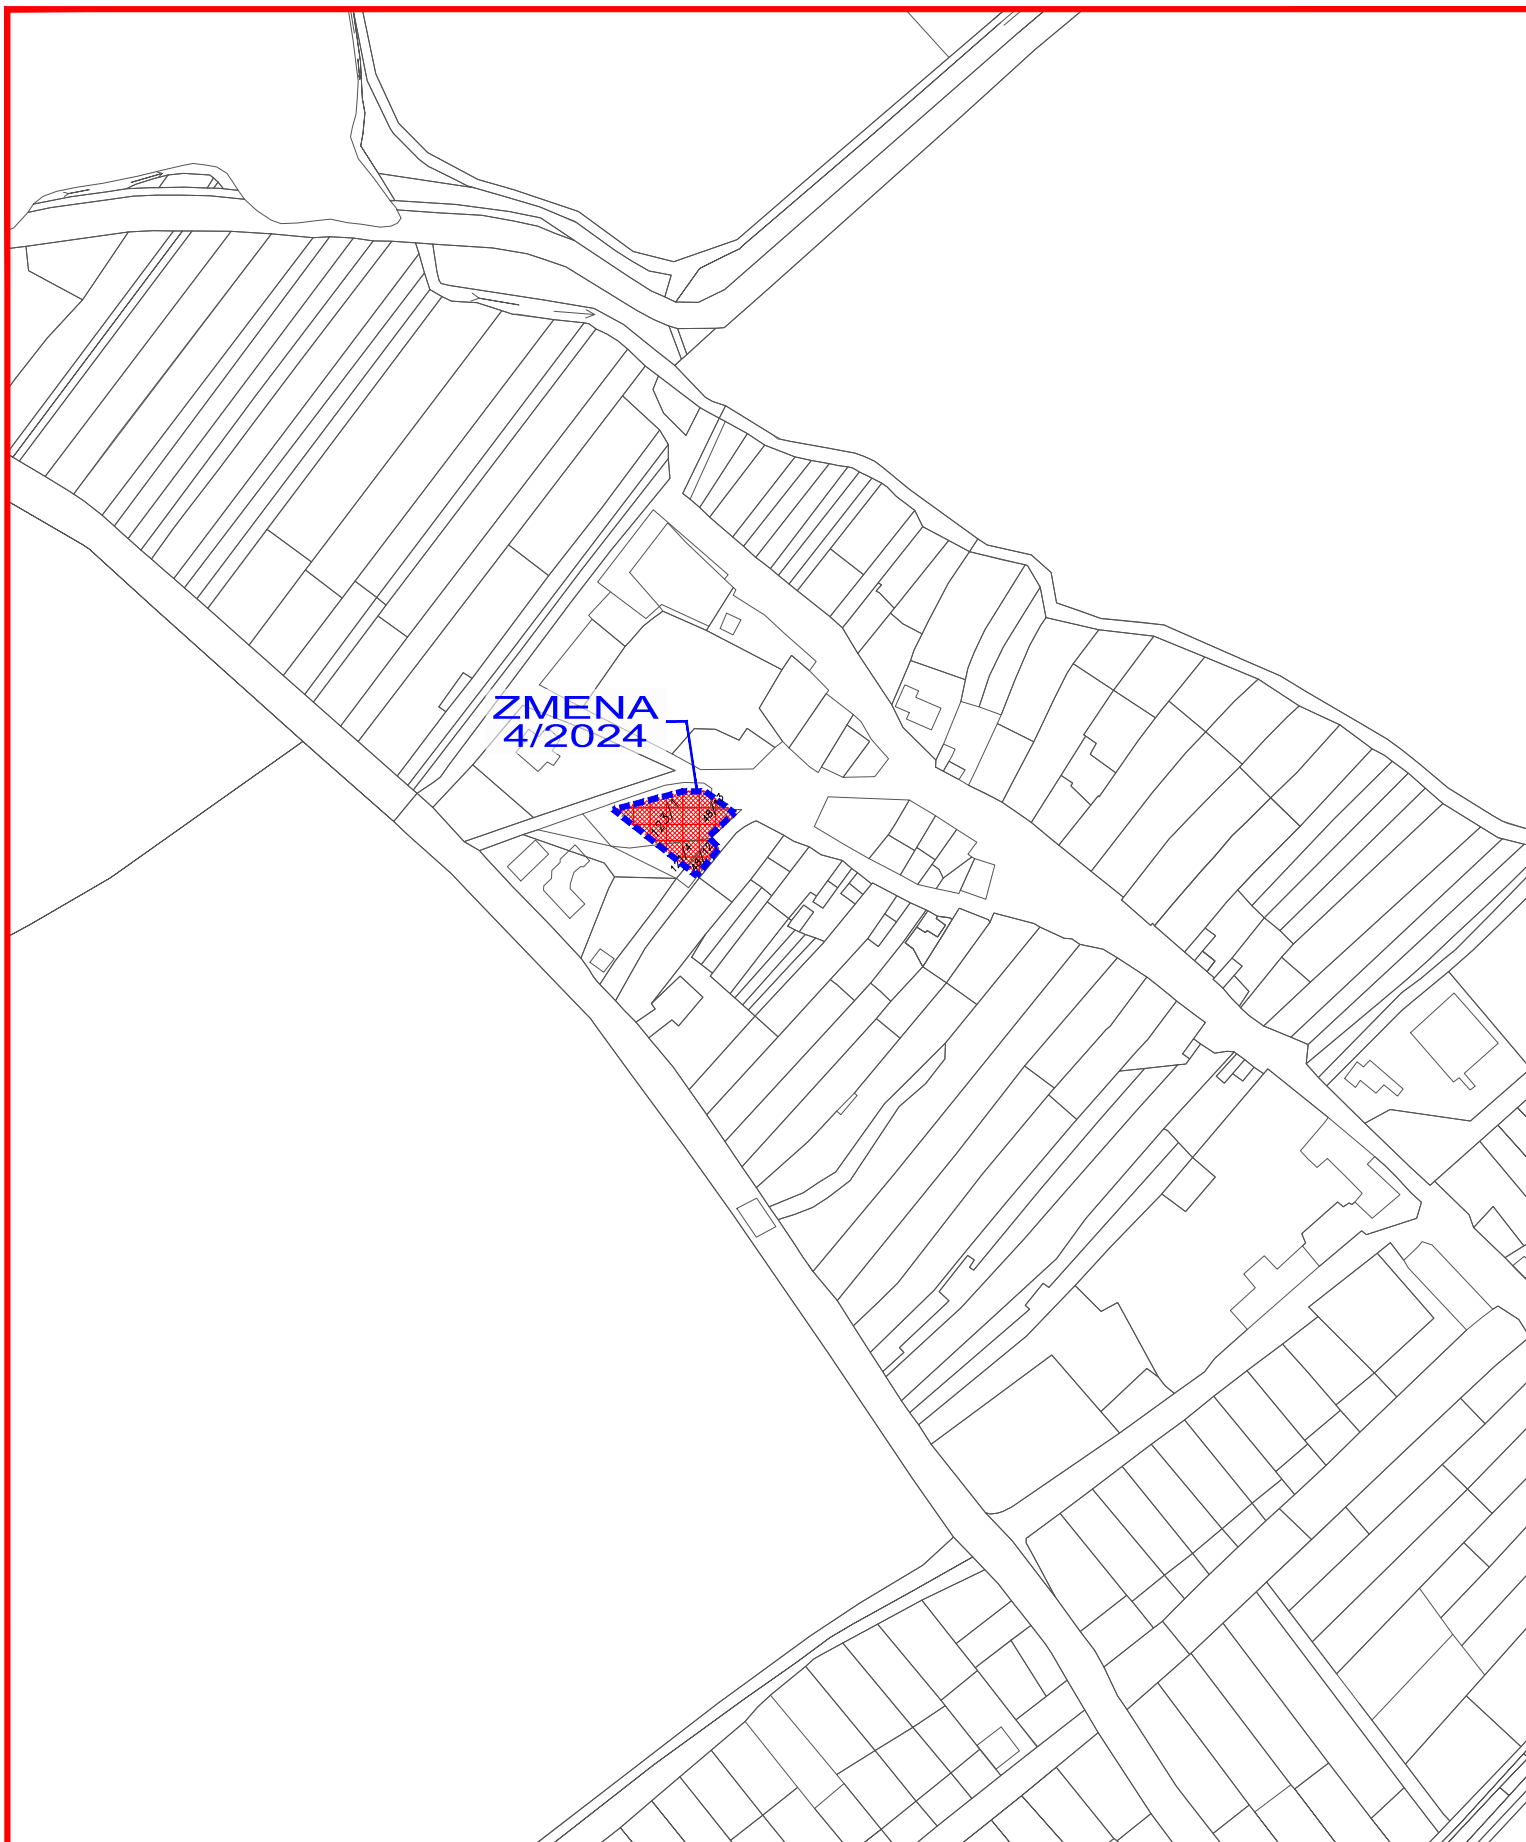

M 1 : 2 880

ZMENY A DOPLNKY 4/2024 - NÁVRH SEA
ÚZEMNÝ PLÁN OBCE
DUBOVANY

**KOMPLEXNÝ VÝKRES
PRIESTOROVÉHO USPORIADANIA A
FUNKČNÉHO VYUŽÍVANIA ÚZEMIA** - NAVRH. ZMENA



2

OBJEDNÁVATEĽ: OBEC DUBOVANY
HL. RIEŠITEĽ: ING. ARCH. EVA KRUPOVÁ
SPRACOVANÉ: FEBRUÁR, 2025