



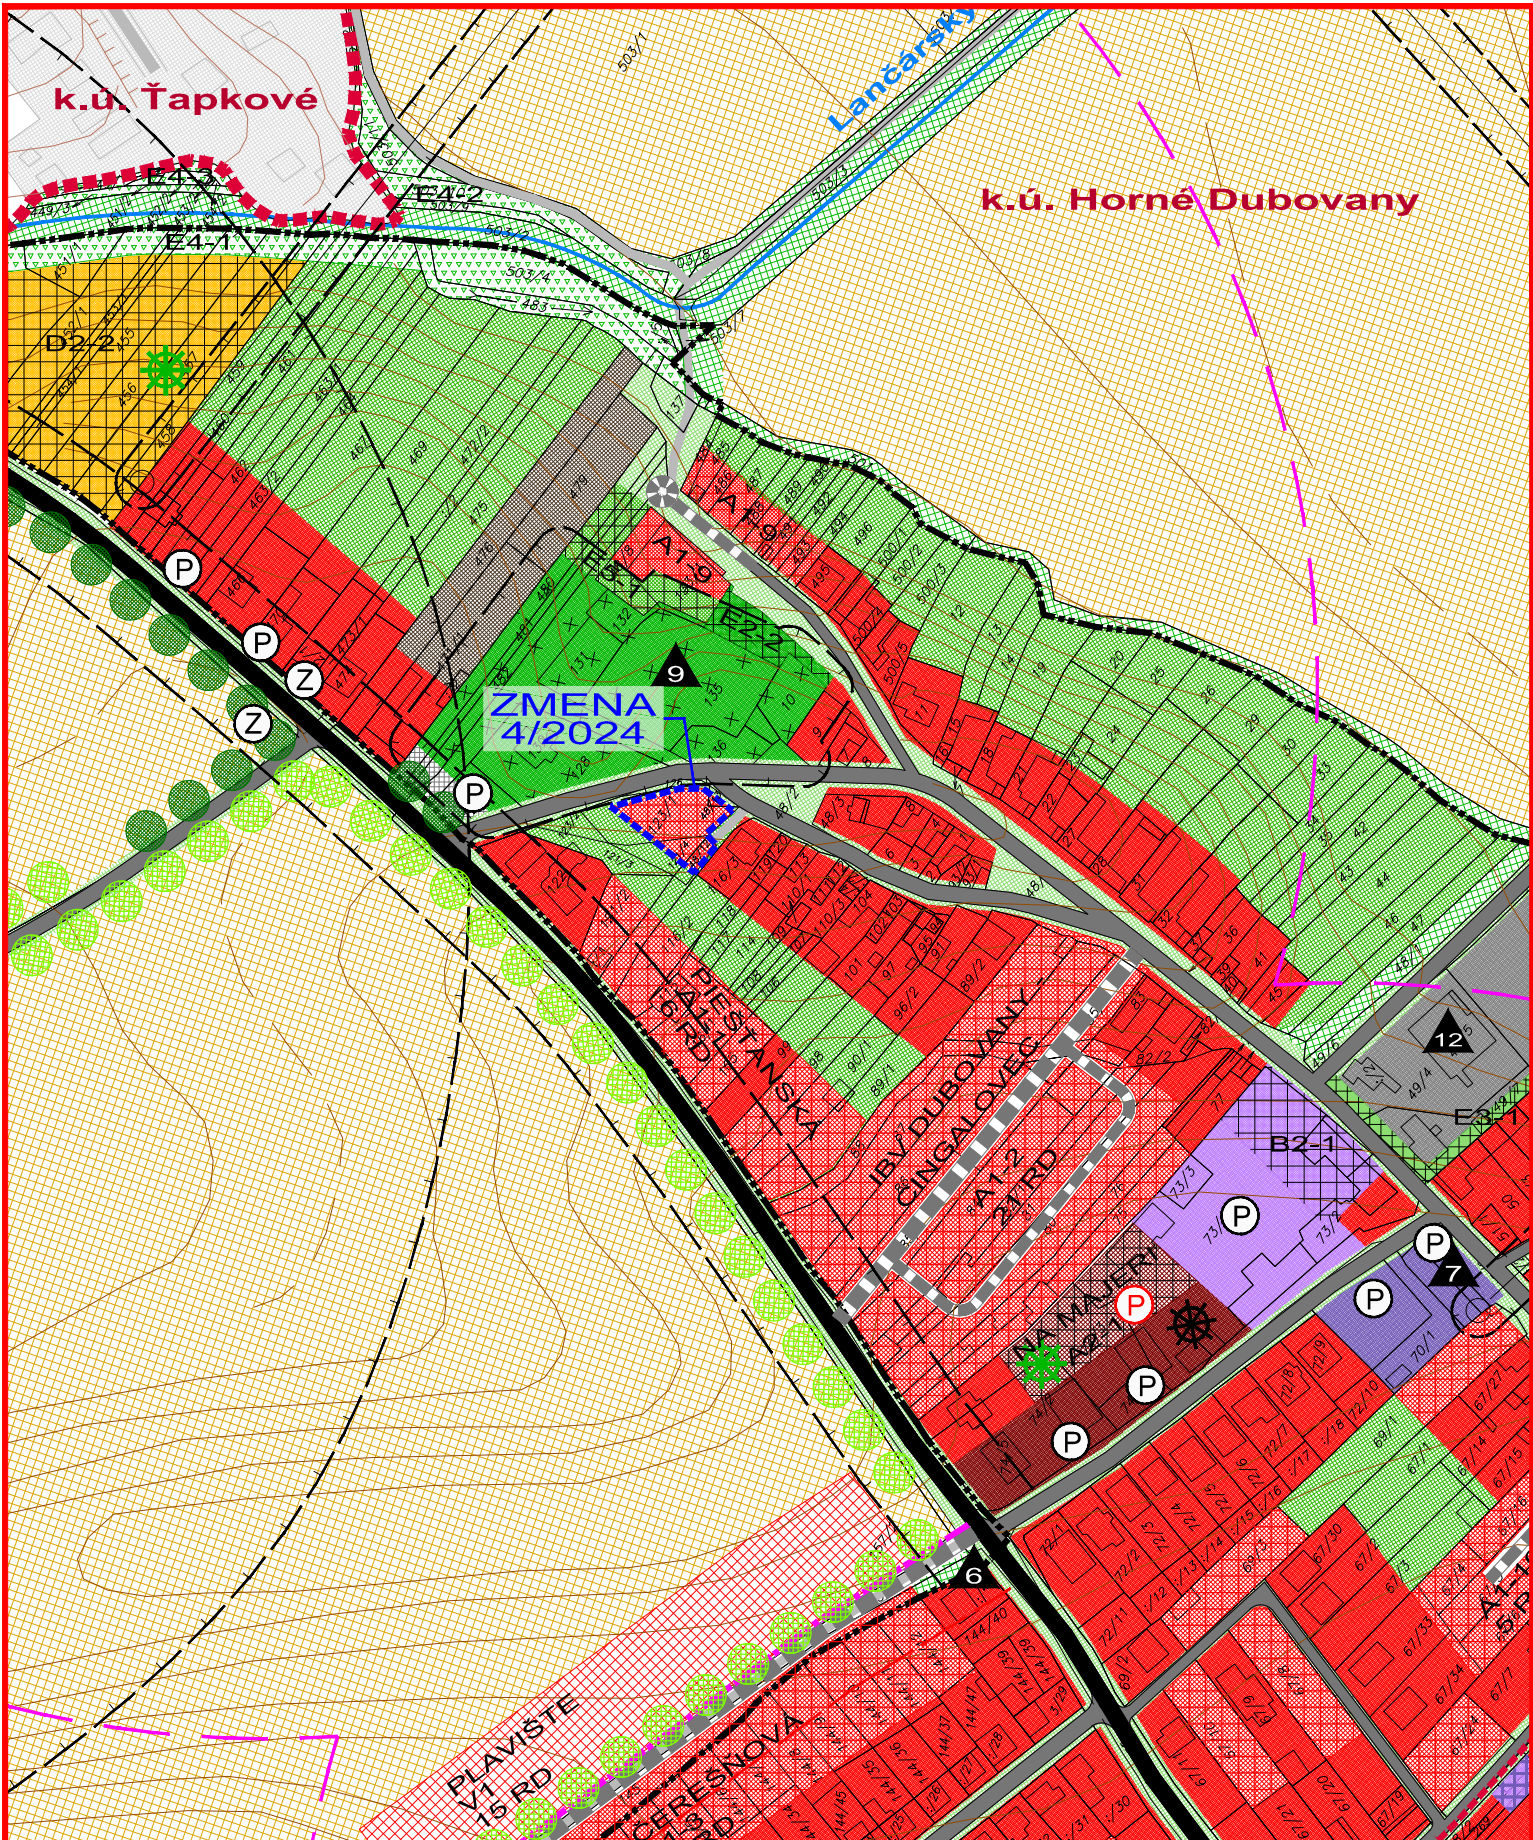

M 1 : 2 880

ZMENY A DOPLNKY 4/2024 - NÁVRH SEA ÚZEMNÝ PLÁN OBCE DUBOVANY

KOMPLEXNÝ VÝKRES
PRIESTOROVÉHO USPORIADANIA A
FUNKČNÉHO VYUŽÍVANIA ÚZEMIA - PO ZMENE

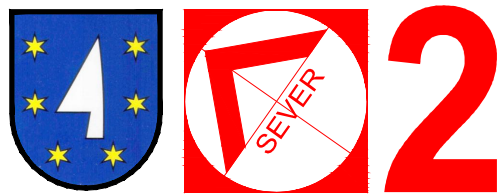

OBJEDNÁVATEĽ: OBEC DUBOVANY
HL. RIEŠITEĽ: ING. ARCH. EVA KRUPOVÁ
SPRACOVANÉ: FEBRUÁR, 2025

LEGENDA :

STAV	NÁVRH	VÝHLAD	
			HRANICA KATASTRÁLNEHO ÚZEMIA
			HRANICA ZASTAVANÉHO ÚZEMIA K 1.1.1990
			HRANICA ZASTAVANÉHO ÚZEMIA PODĽA PLATNÉHO ÚPN
			PLOCHY NÍZKOPODLAŽNEJ BYTOVEJ ZÁSTAVBY - RODINNÉ DOMY
			PLOCHY VIACPODLAŽNEJ BYTOVEJ ZÁSTAVBY - BYTOVÉ DOMY
			PLOCHY CELOOBECNEJ NEKOMERČNEJ VYBAVENOSTI A SLUŽIEB
			PLOCHY FUNKČNE ZMIEŠANÉ - NEKOMERČNEJ A KOMERČNEJ VYBAVENOSTI A VIACPODLAŽNEJ BYTOVEJ ZÁSTAVBY
			PLOCHY CELOOBECNEJ KOMERČNEJ VYBAVENOSTI A SLUŽIEB
			PLOCHY FUNKČNE ZMIEŠANÉ - NEKOMERČNEJ A KOMERČNEJ VYBAVENOSTI A SLUŽIEB
			PLOCHY FUNKČNE ZMIEŠANÉ - NEKOMERČNEJ A KOMERČNEJ VYBAVENOSTI A SLUŽIEB
			PLOCHY A OBJEKTY NEPOĽNOHOSPODÁRSKEJ VÝROBY
			PLOCHY AREÁLU ZBERNÉHO DVORU ODPADOV A KOMPOSTOVISKA
			PLOCHY POĽNOHOSPODÁRSKEJ VÝROBY
			PLOCHY FUNKČNE ZMIEŠANÉ - POĽNOHOSPODÁRSKEJ VÝROBY A SLUŽIEB
			PLOCHY ŠPORTU, TELOVÝCHOVY A VOLNÉHO ČASU
			PLOCHY ŠPORTOVÝCH A REKREAČNO-RELAXAČNÝCH AREÁLOV
			PLOCHY SÚROMNEJ ZELENÉ MIMO SÚVISLÚ ZÁSTAVBU - ZÁHRADY
			PLOCHY VEREJNEJ ZELENÉ - CINTORÍN
			PLOCHY IZOLAČNEJ ZELENÉ
			PLOCHY SÚVISLEJ VEREJNEJ ZELENÉ
			PLOCHY ZELENÉ LEMUJÚCEJ KOMUNIKÁCIE
			PLOCHY KRAJINNEJ ZELENÉ - NELESNÉ DREVINNÉ PORASTY
			PLOCHY KRAJINNEJ ZELENÉ - LESNÉ DREVINNÉ PORASTY
			PLOCHY ORNEJ PÔDY
			KRAJINNÁ LÍNOVÁ ZELEN - LÍNOVÁ ZELEN PODOOCHRANŇA, ALEJE POZDĽ CIEST A VETROLAMY
			VODNÉ TOKY
			CESTY II. A III. TR.
			MIESTNE KOMUNIKÁCIE
			ÚČELOVÉ A POĽNÉ KOMUNIKÁCIE
			PARKOVISKÁ / ZASTÁVKY HD
			HRANICE OCHRANNÝCH PÁSIEM DOPR. A TECHNICKÉJ INFRAŠTRUKTÚRY
			DETSKÉ IHRISKO
			IZOCHRONY PEŠEJ DOSTUPNOSTI ZASTÁVOK HD
			HRANICA CHRÁNENÉHO VTÁČIEHO ÚZEMIA ŠPAČINCE - NIŽNÁ

ZMENY A DOPLNKY 4/2024

HRANICA RIEŠENÉHO ÚZEMIA ZMIEN A DOPLNKOV 4/2024


NÁVRH

PLOCHY NÍZKOPODLAŽNEJ BYTOVEJ ZÁSTAVBY - RODINNÉ DOMY

M 1 : 2 880

ZMENY A DOPLNKY 4/2024 - NÁVRH SEA ÚZEMNÝ PLÁN OBCE DUBOVANY

KOMPLEXNÝ VÝKRES
PRIESTOROVÉHO USPORIADANIA A
FUNKČNÉHO VYUŽÍVANIA ÚZEMIA - LEGENDA

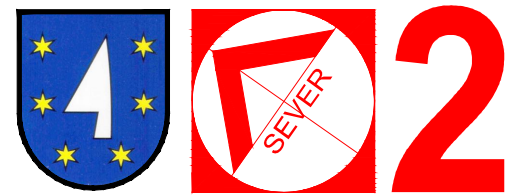

OBJEDNÁVATEĽ: OBEC DUBOVANY
HL. RIEŠITEĽ: ING. ARCH. EVA KRUPOVÁ
SPRACOVANÉ: FEBRUÁR, 2025