



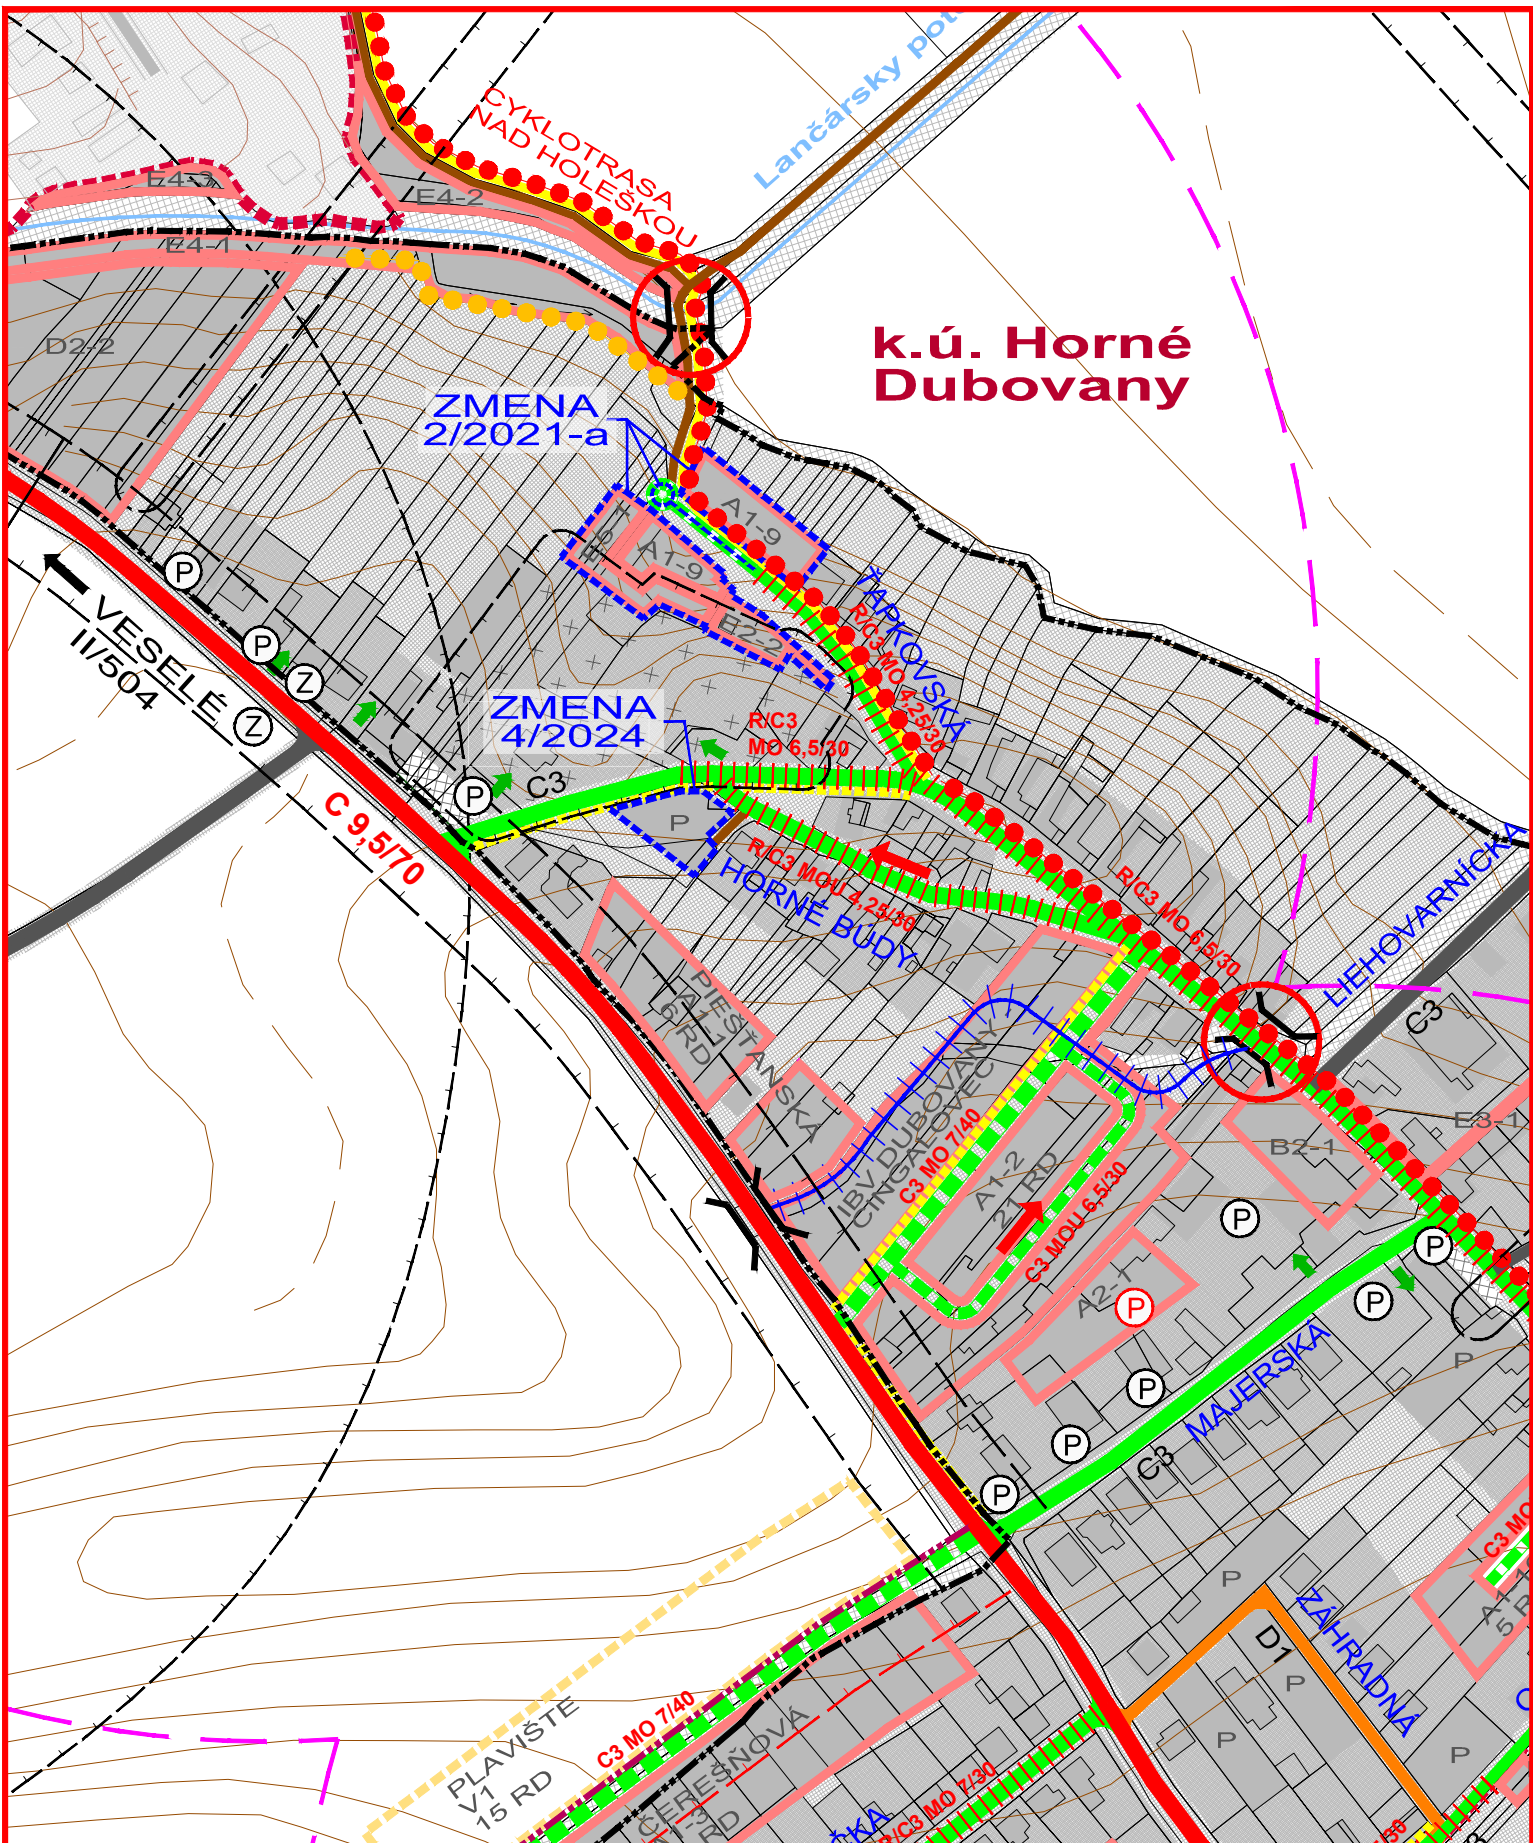

M 1 : 2 880

ZMENY A DOPLNKY 4/2024 - NÁVRH SEA
ÚZEMNÝ PLÁN OBCE
DUBOVANY

VÝKRES RIEŠENIA VEREJNÉHO
DOPRAVNÉHO VYBAVENIA

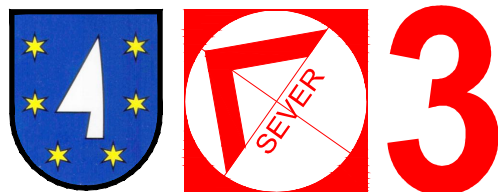

OBJEDNÁVATEĽ: OBEC DUBOVANY
HL. RIEŠITEĽ: ING. ARCH. EVA KRUPOVÁ
SPRACOVANÉ: FEBRUÁR, 2025

LEGENDA :


STAV	NÁVRH	VÝHLAD	
			HRANICA KATASTRÁLNEHO ÚZEMIA
			HRANICA ZASTAVANÉHO ÚZEMIA K 1.1.1990
			HRANICA ZASTAVANÉHO ÚZEMIA PODĽA PLATNÉHO ÚPN
			HRANICA ROZVOJOVÝCH LOKALÍT
			OZNAČENIE ROZVOJOVÝCH LOKALÍT
			FUNKČNÉ PLOCHY
			HRANICE OCHRANNÝCH PÁSIEM CIEST
			ZBERNÁ KOMUNIKÁCIA - PRIETAH CESTY II. TRIEDY č. 504
			ZBERNÁ KOMUNIKÁCIA - PRIETAH CESTY III. TRIEDY č. 1267
			MIESTNA OBSLUŽNÁ KOMUNIKÁCIA C3
			MIESTNA KOMUNIKÁCIA UPOKOJENÁ D1
			KOMUNIKÁCIE URČENÉ NA REKONŠTRUKCIU
			OZNAČENIE FUNKČNEJ TRIEDY A KATEGÓRIE CESTY
			KOMUNIKÁCIE PRE PEŠÍCH, CHODNÍKY D2, D3
			CYKLOTRASA D2
			ÚČELOVÁ KOMUNIKÁCIA
			POLNÉ CESTY SPEVNENÉ A NESPEVNENÉ
			PARKOVISKO - STATICKÁ DOPRAVA
			ZASTÁVKY HD
			IZOCHRONA ČASOVEJ DOSTUPNOSTI ZASTÁVOK HD (400 m)
			MOSTY
			MOSTY NA REKONŠTRUKCIU
			VSTUPY DO AREÁLOV
			JEDNOSMERNÁ PREMÁVKA
			REKONŠTRUKCIA ODVODŇOVACEJ PRIEKOPY - PRESMEROVANIE

ZMENA 4/2024

HRANICA RIEŠENÉHO ÚZEMIA ZMENY 4/2024

ZMENY A DOPLNKY 4/2024 - NÁVRH SEA
ÚZEMNÝ PLÁN OBCE
DUBOVANY

VÝKRES RIEŠENIA VEREJNÉHO
DOPRAVNÉHO VYBAVENIA

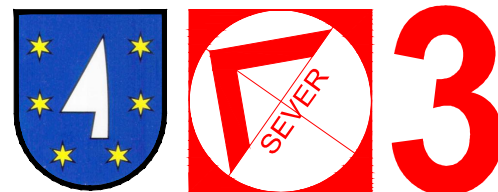

OBJEDNÁVATEĽ: OBEC DUBOVANY
HL. RIEŠITEĽ: ING. ARCH. EVA KRUPOVÁ
SPRACOVANÉ: FEBRUÁR, 2025