



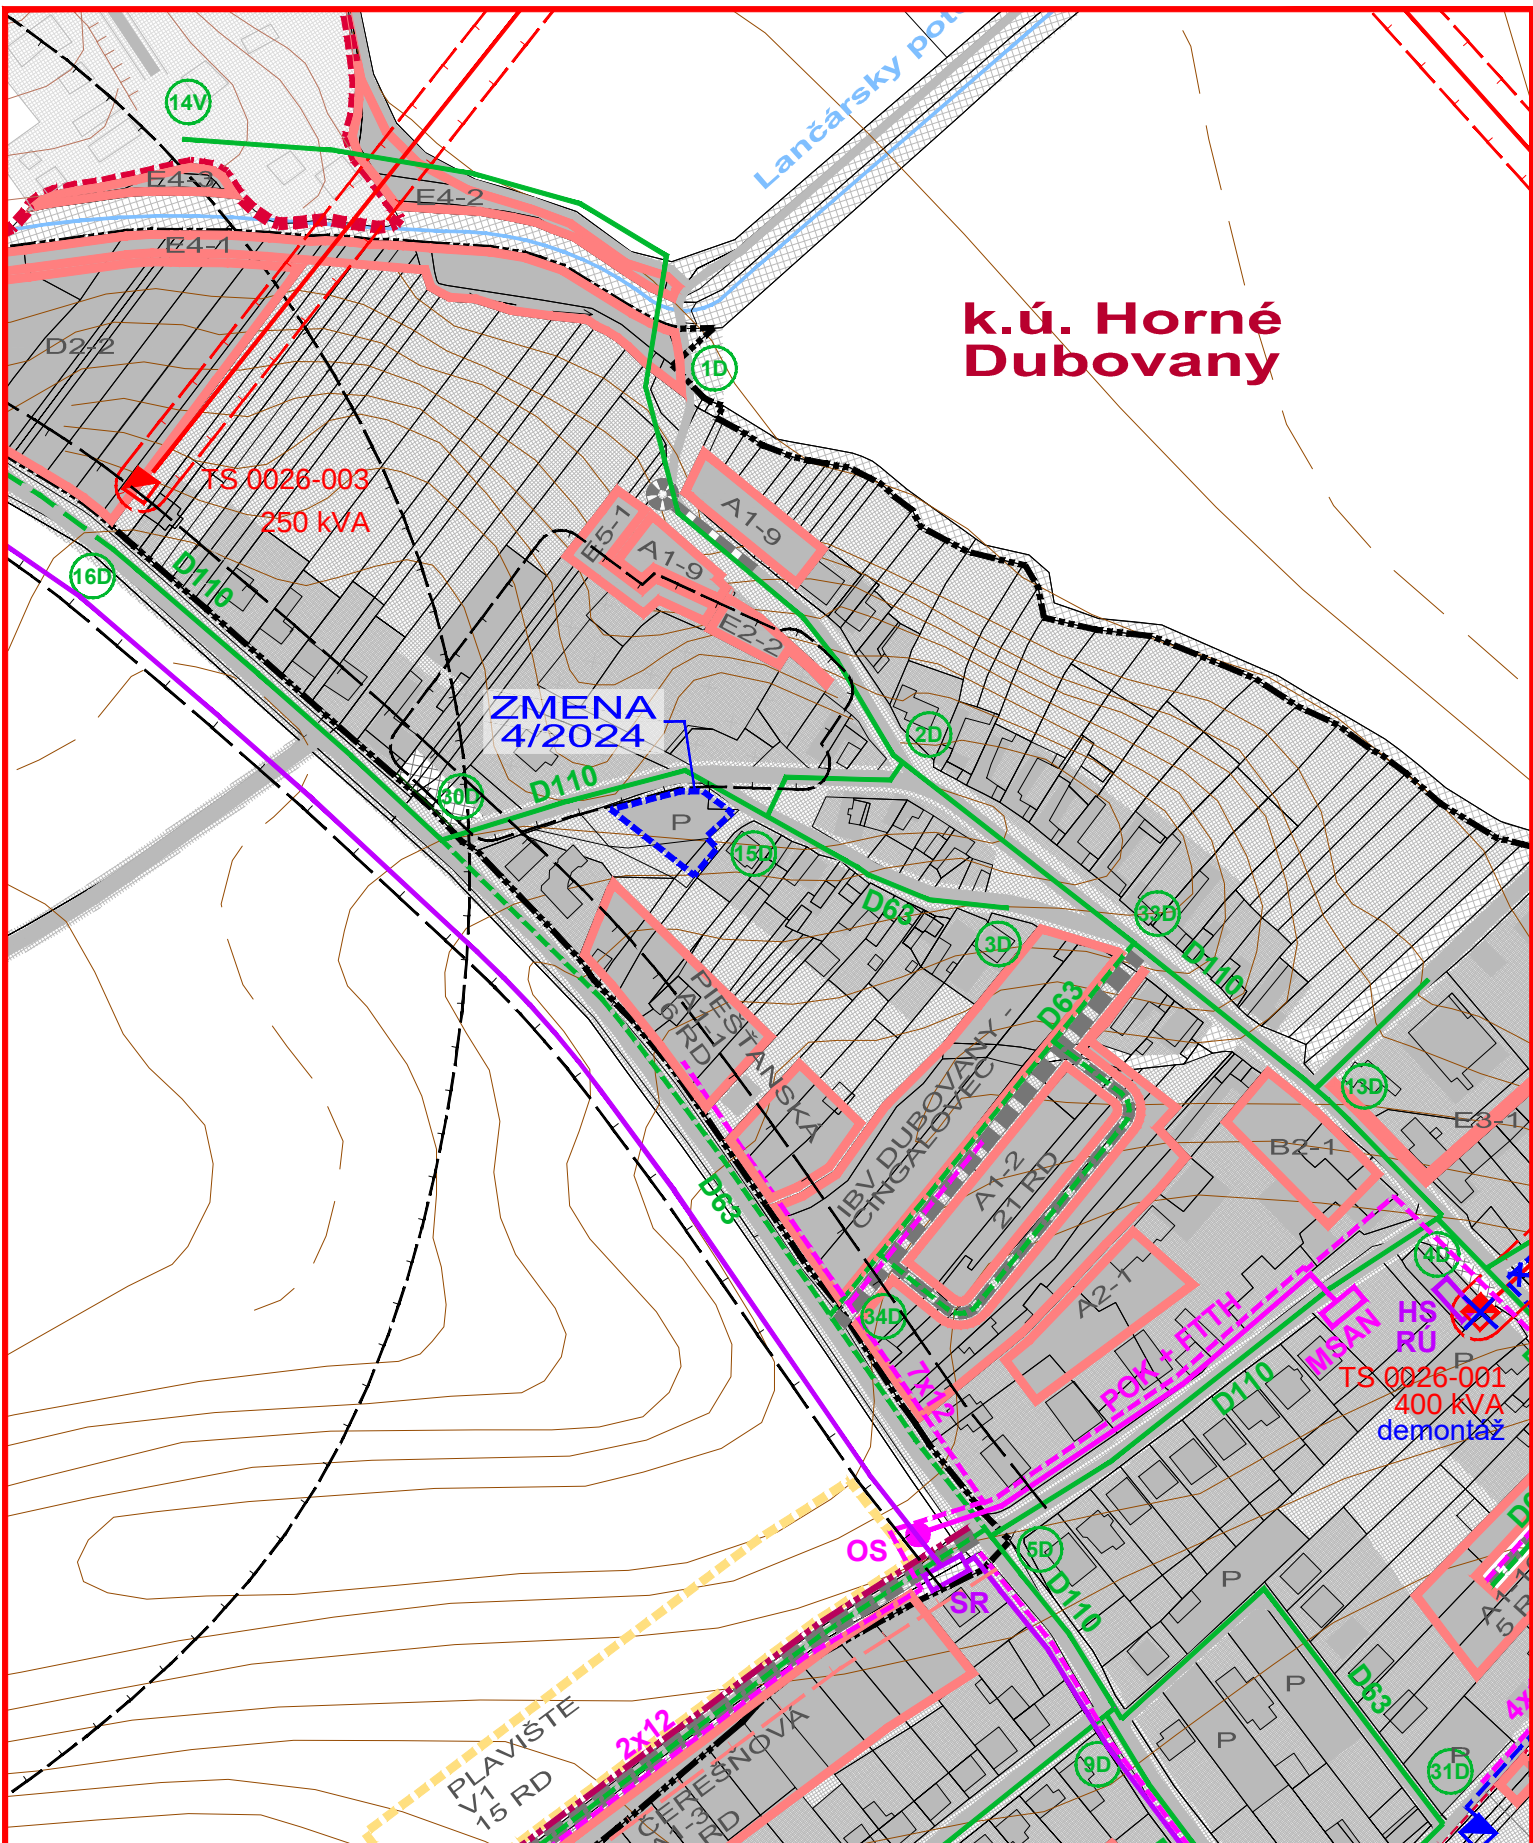

M 1 : 2 880

ZMENY A DOPLNKY 4/2024 - NÁVRH SEA  
ÚZEMNÝ PLÁN OBCE  
**DUBOVANY**

VÝKRES RIEŠENIA VEREJNÉHO  
TECHNICKÉHO VYBAVENIA  
ENERGETIKA A TELEKOMUNIKÁCIE

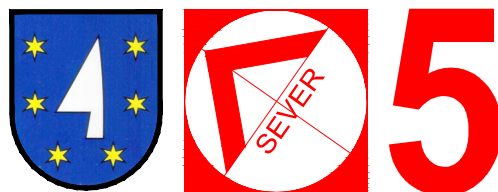

OBJEDNÁVATEĽ: OBEC DUBOVANY  
HL. RIEŠITEĽ: ING. ARCH. EVA KRUPOVÁ  
SPRACOVANÉ: FEBRUÁR, 2025

LEGENDA :

| STAV | NÁVRH | VÝHLAD |                                                                |
|------|-------|--------|----------------------------------------------------------------|
|      |       |        | HRANICA KATASTRÁLNEHO ÚZEMIA                                   |
|      |       |        | HRANICA ZASTAVANÉHO ÚZEMIA K 1.1.1990                          |
|      |       |        | HRANICA ZASTAVANÉHO ÚZEMIA PODĽA PLATNÉHO ÚPN                  |
|      |       |        | FUNKČNÉ PLOCHY                                                 |
|      |       |        | HRANICA ROZVOJOVÝCH LOKALÍT                                    |
|      |       |        | OZNAČENIE ROZVOJOVÝCH LOKALÍT                                  |
|      |       |        | CESTY II. A III. TRIEDY, MIESTNE A ÚČELOVÉ KOMUNIKÁCIE         |
|      |       |        | HRANICE OCHRANNÝCH PÁSIEM DOPR. A TECHN. INFRAŠTRUKTÚRY        |
|      |       |        | VZDUŠNÉ VEDENIE ELEKTRICKEJ ENERGIE - 22 kV                    |
|      |       |        | TRANSFORMAČNÁ STANICA KIOSKOVÁ 22/0,42 kV                      |
|      |       |        | HRANICA OCHRANNÉHO PÁSMU VZDUŠNÉHO VEDENIA EL. ENERGIE         |
|      |       |        | VZDUŠNÉ VEDENIE ELEKTRICKEJ ENERGIE - 22 kV URČENÉ NA DEMONTÁŽ |
|      |       |        | NAVRHOVANÁ TRANSFORMAČNÁ STANICA KIOSKOVÁ 22/0,4 kV            |
|      |       |        | KÁBLOVÉ VEDENIE VYSOKÉHO NAPÄTIA 22 kV                         |
|      |       |        | TRANSFORMAČNÁ STANICA KIOSKOVÁ 22/0,4 kV URČENÁ NA DEMONTÁŽ    |
|      |       |        | STL PLYNOVOD                                                   |
|      |       |        | UZLOVÝ BOD PLYNOVODU                                           |
|      |       |        | OBLASTNÝ OPTICKÝ KÁBEL                                         |
|      |       |        | HLAVNÁ STANICA TKR                                             |
|      |       |        | ROZHLASOVÁ ÚSTREDŇA                                            |
|      |       |        | TELEFÓNNY SIEŤOVÝ ROZVÁDZAČ                                    |
|      |       |        | PRÍPOJNÝ OPTICKÝ KÁBEL                                         |
|      |       |        | TELEFÓNNY UZOL SLUŽIEB                                         |
|      |       |        | MIESTNE KÁBLE - NÁVRH                                          |


ZMENY A DOPLNKY 4/2024

|  |                                                  |
|--|--------------------------------------------------|
|  | HRANICA RIEŠENÉHO ÚZEMIA ZMIEN A DOPLNKOV 4/2024 |
|--|--------------------------------------------------|

M 1 : 2 880

ZMENY A DOPLNKY 4/2024 - NÁVRH SEA  
ÚZEMNÝ PLÁN OBCE  
**DUBOVANY**

VÝKRES RIEŠENIA VEREJNÉHO  
TECHNICKÉHO VYBAVENIA  
ENERGETIKA A TELEKOMUNIKÁCIE

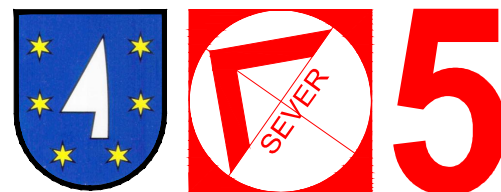

OBJEDNÁVATEĽ: OBEC DUBOVANY  
HL. RIEŠITEĽ: ING. ARCH. EVA KRUPOVÁ  
SPRACOVANÉ: FEBRUÁR, 2025