



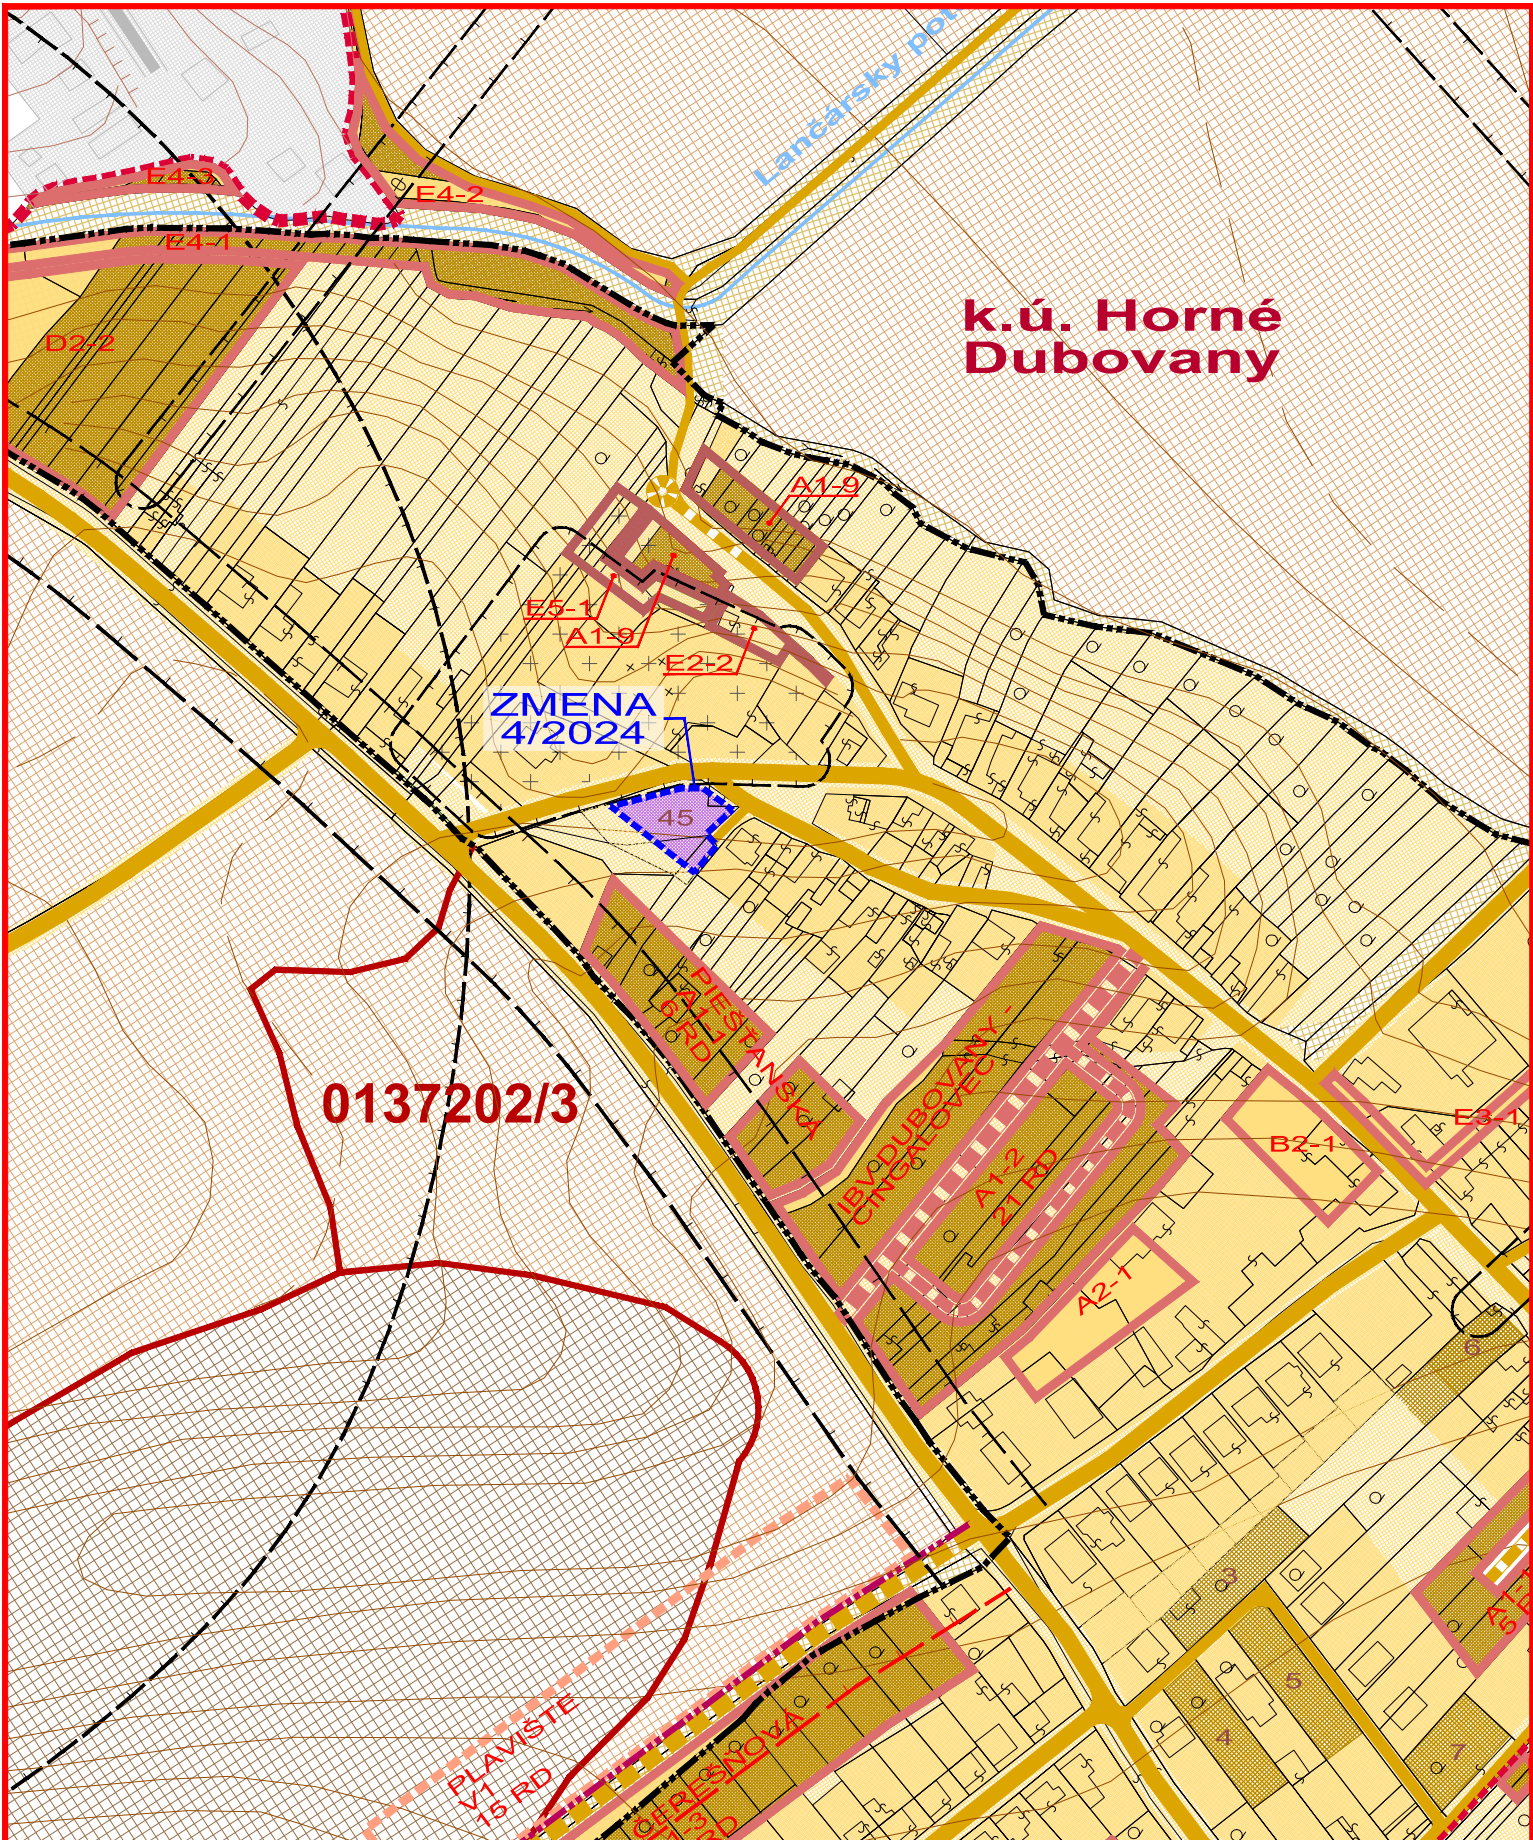

M 1 : 2 880

ZMENY A DOPLNKY 4/2024 - NÁVRH SEA
ÚZEMNÝ PLÁN OBCE
DUBOVANY

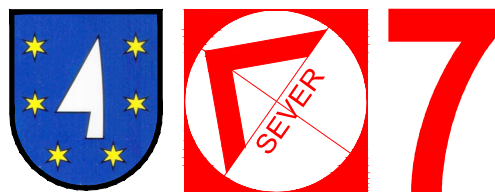

VÝKRES PERSPEKTÍVNEHO POUŽITIA
POĽNOHOSPODÁRSKEJ PÔDY A LPF

OBJEDNÁVATEĽ: OBEC DUBOVANY
HL. RIEŠITEĽ: ING. ARCH. EVA KRUPOVÁ
SPRACOVANÉ: FEBRUÁR, 2025

LEGENDA :

STAV	NÁVRH	VÝHLAD	
			HRANICA KATASTRÁLNEHO ÚZEMIA
			HRANICA ZASTAVANÉHO ÚZEMIA K 1.1.1990
			HRANICA ZASTAVANÉHO ÚZEMIA PODĽA PLATNÉHO ÚPN
			HRANICA ROZVOJOVÝCH LOKALÍT
			OZNAČENIE ROZVOJOVÝCH LOKALÍT
			FUNKČNÉ A NEFUNKČNÉ PLOCHY V ZASTAVANOM ÚZEMÍ
			PLOCHY PREDPOKLADANÉHO ODŇATIA POĽNOHOSP. PÔDY (ORNÁ PÔDA, ZÁHRADY, TTP)
			ZÁBER PLŔCH POĽNOHOSP. PÔDY (ORNÁ PÔDA, ZÁHRADY, TTP), NA KTORÉ UŽ BOL VYDANÝ SÚHLAS
			ZÁBER PLŔCH LPF, NA KTORÉ UŽ BOL VYDANÝ SÚHLAS
			PLOCHY BEZ PREDPOKLADANÉHO ODŇATIA POĽNOHOSP. PÔDY
			CESTY I. A III. TRIEDY, MIESTNE A ÚČELOVÉ KOMUNIKÁCIE
			ZÁBER PLŔCH POĽNOHOSP. PÔDY (KOMUNIKÁCIE), NA KTORÉ UŽ BOL VYDANÝ SÚHLAS
			SMEROVANIE CIEST
			HRANICA BONITOVANEJ PŔDNO - EKOLOG. JEDNOTKY (BPEJ)
			SKUPINA BPEJ
			KÓD BPEJ
			ORNÁ PŔDA 4 NAJLEPŠÍCH BPEJ
			ORNÁ PŔDA OSTATNÝCH BPEJ
			NELESNÉ DREVINNÉ PORASTY A LESNÉ PORASTY
			VODNÉ TOKY
			ZÁVLAHY

ZMENA 4/2024


HRANICA RIEŠENÉHO ÚZEMIA ZMENY 4/2024

NÁVRH

PLOCHY BEZ ZÁBERU PP
(ZASTAVENÉ PLOCHY A NÁDVORIA)

M 1 : 2 880

ZMENY A DOPLNKY 4/2024 - NÁVRH SEA
ÚZEMNÝ PLÁN OBCE
DUBOVANY

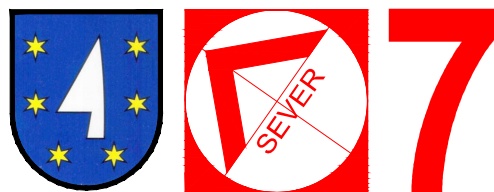

VÝKRES PERSPEKTÍVNEHO POUŽITIA
POĽNOHOSPODÁRSKEJ PÔDY A LPF

OBJEDNÁVATEĽ: OBEC DUBOVANY
HL. RIEŠITEĽ: ING. ARCH. EVA KRUPOVÁ
SPRACOVANÉ: FEBRUÁR, 2025