



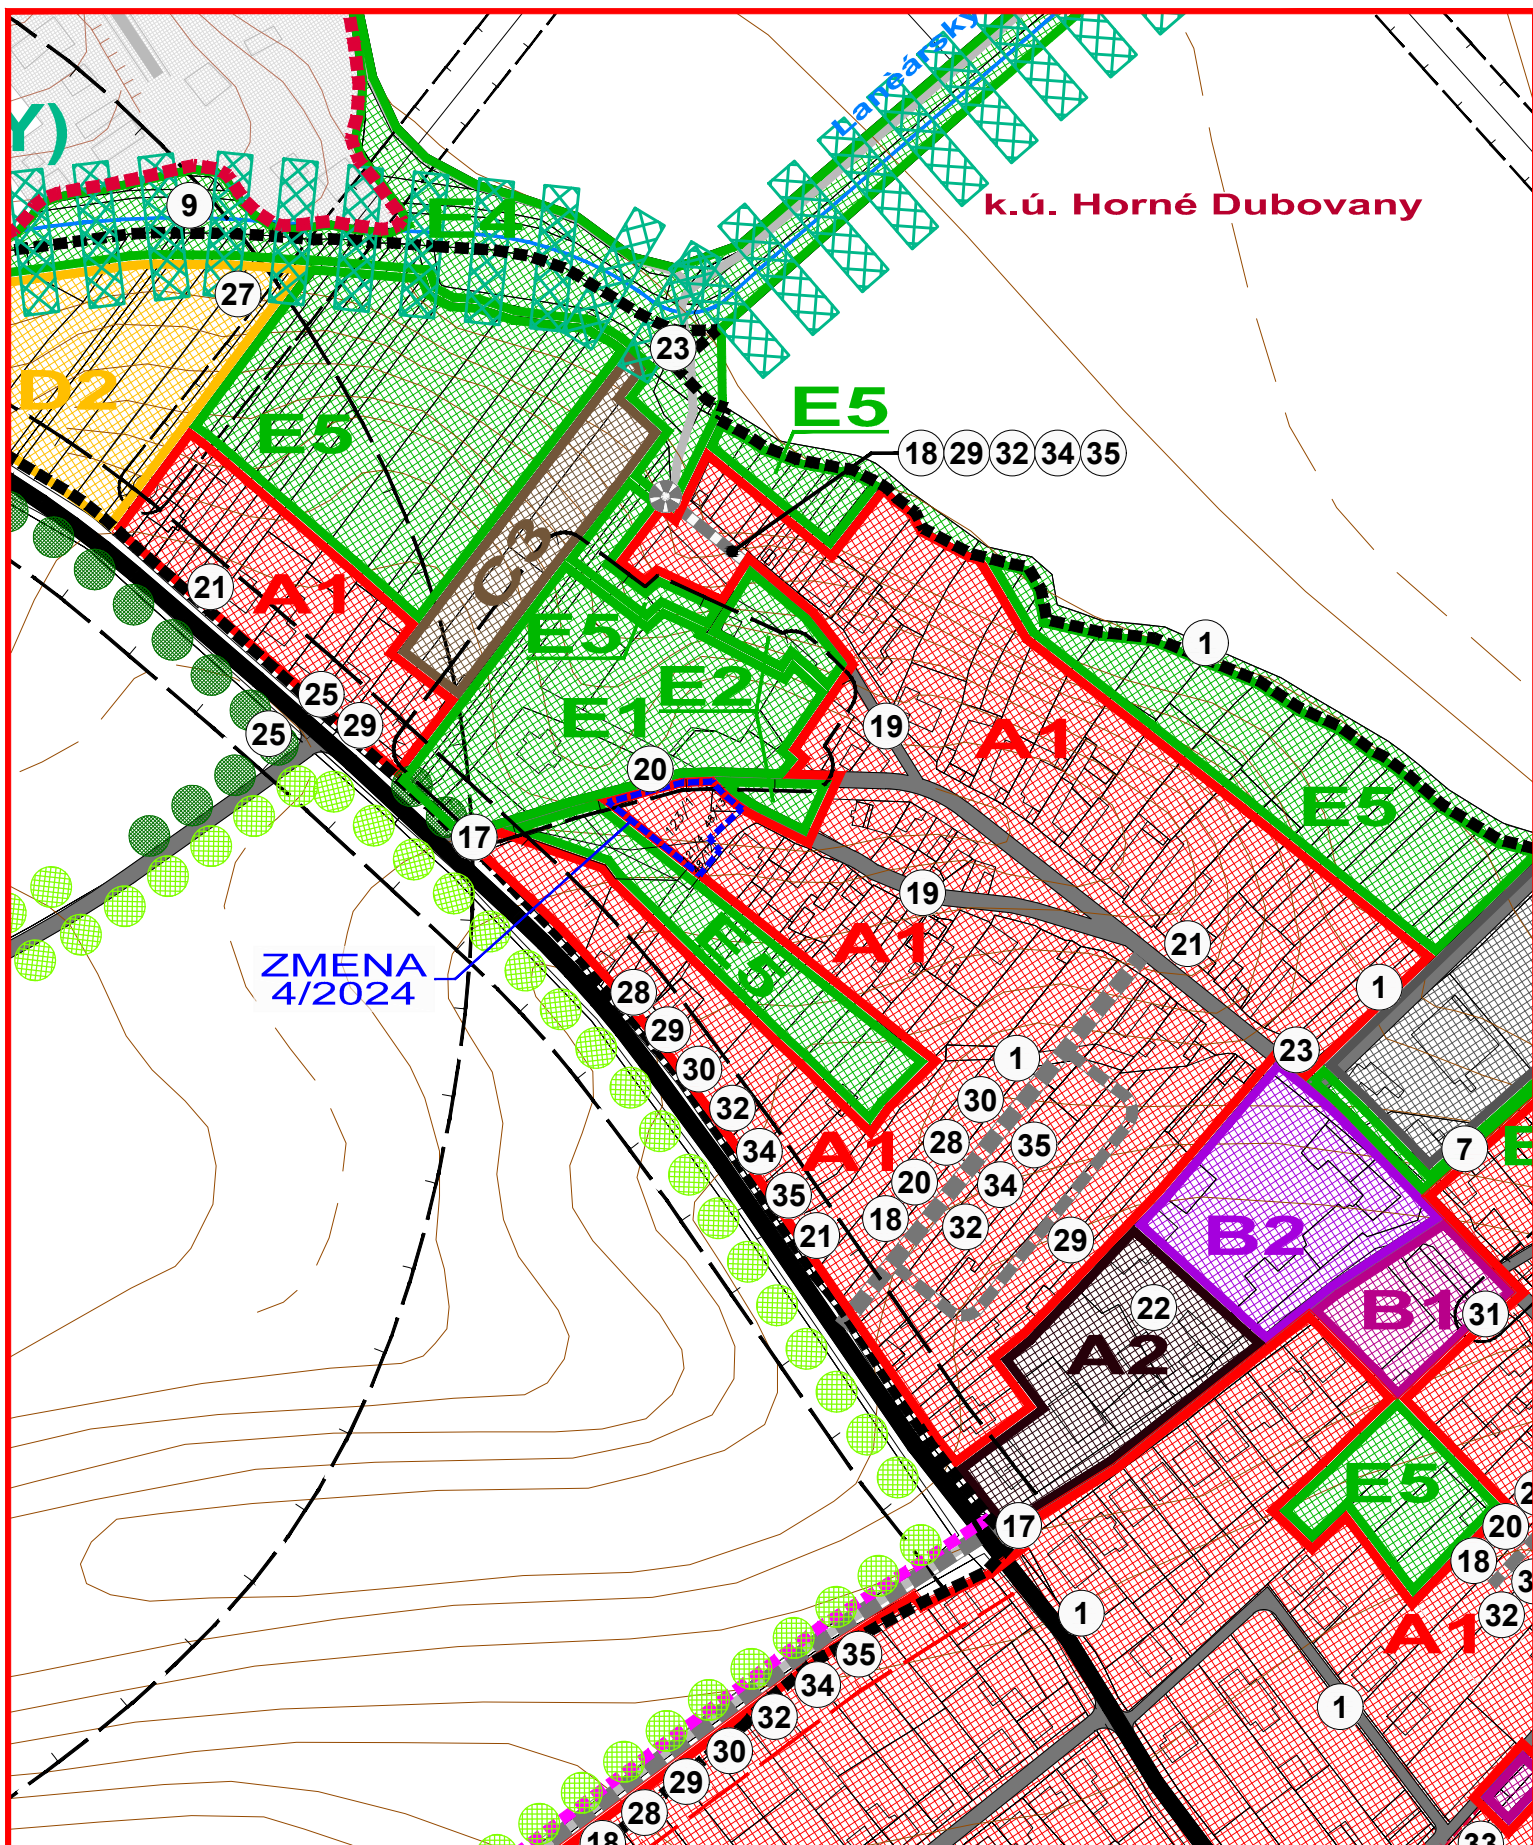

ZMENY A DOPLNKY 4/2024 - NÁVRH SEA ÚZEMNÝ PLÁN OBCE DUBOVANY

SCHÉMA ZÁVÄZNÝCH ČASTÍ
A VEREJNOPROSPEŠNÝCH STAVIEB

OBJEDNÁVATEĽ: OBEC DUBOVANY
HL. RIEŠITEĽ: ING. ARCH. EVA KRUPOVÁ
SPRACOVANÉ: FEBRUÁR, 2025

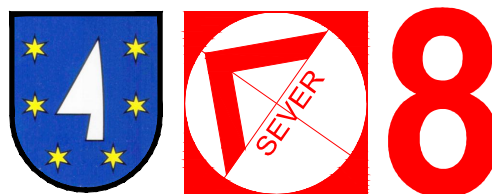

LEGENDA

	HRANICA KATASTRÁLNEHO ÚZEMIA		PLOCHY CINTORÍNOV
	HRANICA ZASTAVANÉHO ÚZEMIA - JESTVUJÚCA K 1.1.1990		PLOCHY KOMPAKTNEJ VEREJNEJ ZELENÉ
	HRANICA ZASTAVANÉHO ÚZEMIA - NAVRHOVANÁ PODĽA PLATNÉHO ÚPN		PLOCHY IZOLAČNEJ ZELENÉ
	PLOCHY NÍZKOPODLAŽNEJ ZÁSTAVBY - RODINNÉ DOMY		PLOCHY KOMPAKTNEJ KRAJINNEJ ZELENÉ
	PLOCHY VIACPODLAŽNEJ ZÁSTAVBY - BYTOVÉ DOMY		PLOCHY SÚKROMNEJ ZELENÉ
	PLOCHY VYBAVENOSTI MIESTNEHO (CELOOBEČNÉHO) VÝZNAMU		BIOCENTRUM MIESTNEHO VÝZNAMU
	AREÁLY A ZARIADENIA PODNIKATEĽSKÝCH AKTIVÍT, KOMERČIE A SLUŽIEB		BIOKORIDOR REGIONÁLNEHO VÝZNAMU
	AREÁLY A ZARIADENIA OBSLUŽNO-VÝROBNEJ VYBAVENOSTI		BIOKORIDOR MIESTNEHO VÝZNAMU
	PLOCHY PRIEMYSELNEJ VÝROBY		INTERAKČNÝ PRVOK PLOŠNÝ
	PLOCHY POĽNOHOSPODÁRSKEJ VÝROBY		INTERAKČNÝ PRVOK LÍNOVÝ STAV / NÁVRH
	PLOCHY POĽNOHOSPODÁRSKEJ VÝROBY - RODINNÉ FARMY		HRANICA CHRÁNENÉHO VTÁČIEHO ÚZEMIA ŠPAČINCE - NIŽNÁ
	PLOCHY ŠPORTOVÝCH AREÁLOV		HRANICA LOKALÍT, PRE KTORÉ JE TREBA SPRACOVAŤ ÚPN-Z
	PLOCHY REKREAČNO - RELAXAČNÝCH AREÁLOV		

ZOZNAM VEREJNOPROSPEŠNÝCH STAVIEB : VEREJNOPROSPEŠNÉ STAVBY VYPLÝVAJÚCE Z ÚPN VÚC (ČÍSLOVANIE PREVZATÉ Z ÚPN R TTSK)

- 1a - ČERPACIA STANICA S PRÍVODOM SUROVEJ VODY PRE NOVÝ JADROVÝ ZDROJ JASLOVSKÉ BOHUNICE
V K.Ú. DOLNÉ DUBOVANY (14.2.6)
- 1 - NOVÉ STAVBY PRE ODVEDENIE A ČISTENIE ODPADOVÝCH VÔD V OBCI (14.3.1)
- VEREJNOPROSPEŠNÉ STAVBY VYPLÝVAJÚCE Z ÚPN OBCE
- 2 - DOM SOCIÁLNEJ STAROSTLIVOSTI A SLUŽIEB
- 3 - MALÝ ŠPORTOVO-REKREAČNÝ AREÁL HÁJK V DOTYKU SO ŠPORTOVÝM AREÁLOM
- 4 - ZBERNÝ DVOR ODPADU
- 5 - KOMPOSTOVISKO
- 6 - VEREJNÁ ZELEN V JEDNOTLIVÝCH LOKALITÁCH A VEREJNÁ ZELEN ROZPTÝLENÁ
- 7 - IZOLAČNÁ ZELEN OKOLO PRIEMYSELNÝCH AREÁLOV A DOMU SOCIÁLNEJ STAROSTLIVOSTI
- 8 - IZOLAČNÁ ZELEN PRI ZBERNOM DVORE ODPADOV A KOMPOSTOVISKU
- 9 - KRAJINNÁ ZELEN LANČÁRSKY POTOK
- 10 - REGIONÁLNY BIODORIDOR rBK - DUDVÁH
- 11 - REGIONÁLNY BIODORIDOR rBK - ŠTERUSKÝ POTOK
- 12 - REGIONÁLNY BIODORIDOR rBK - KOČÍNSKY POTOK
- 13 - MIESTNE BIOCENRUM mBC1 - STARÉ HÁJE
- 14 - MIESTNE BIOCENRUM mBC2 - KRIVÉ HÁJE
- 15 - MIESTNY BIODORIDOR mBK1
- 16 - ÚPRAVA ŠÍRKOVÉHO USPORIADANIA TRASY CESTY III/1267 V ZASTAVANOM ÚZEMÍ OBCE (MZ KOMUNIKÁCIA B3)
V ZMYSLE STN (VOZOVKA, CHODNÍKY, ZELEN)
- 17 - ÚPRAVA PRÍPOJOVACÍCH OBLÚKOV NA JESTVUJÚCICH MIESTNYCH KOMUNIKÁCIÁCH A ÚČELOVÝCH KOMUNIKÁCIÁCH
- 18 - NOVONAVRHOVANÁ SIET MIESTNYCH OBSLUŽNÝCH KOMUNIKÁCIÍ C3
- 19 - REKONŠTRUKCIE JESTVUJÚCICH OBSLUŽNÝCH KOMUNIKÁCIÍ NA FUNKČNÚ TRIEDU C3, D1
- 20 - NOVONAVRHOVANÁ SIET KOMUNIKÁCIÍ PRE PEŠÍCH A CYKLISTOV D2, D3
- 21 - REKONŠTRUKCIA KOMUNIKAČNEJ SIETE D2, D3 - CHODNÍKOV PRE PEŠÍCH A CYKLISTOV V ZMYSLE STN
- 22 - VYBUDOVANIE PARKOVISK
- 23 - REKONŠTRUKCIA DOPRAVNÝCH OBJEKTÓV - PREMOSTENÍ (MOSTY, LÁVKY)
- 24 - NOVÉ DOPRAVNÉ OBJEKTY - ZASTÁVKA HD
- 25 - REKONŠTRUKCIA JESTVUJÚCICH AUTOBUSOVÝCH ZASTÁVOK S PRÍSLUŠENSTVOM
- 26 - REKONŠTRUKCIA DOPRAVNÉHO ZNAČENIA V K.Ú. OBCE DUBOVANY
- 27 - VYBUDOVANIE DOPRAVNÝCH PLOCH PRE REKREAČNO-ŠPORTOVÉ LOKALITY
- 28 - VODOVODNÁ SIET V CELEJ OBCI
- 29 - KANALIZAČNÁ SIET V CELEJ OBCI
- 30 - ROZVODY PLYNU V CELEJ OBCI
- 31 - DEMONTÁŽ STOŽIAROVEJ TRANSFORMAČNEJ STANICE VRÁTANE VZDUŠNEJ 22 KV PRÍPOJKY
- 32 - VÝSTAVBA A REKONŠTRUKCIA ELEKTRICKEJ SIETE NN A VN
- 33 - VÝSTAVBA A REKONŠTRUKCIA ELEKTRICKÝCH TRANSFORMAČNÝCH STANÍČ
- 34 - VÝSTAVBA VEREJNÉHO OSVETLENIA
- 35 - OZNAMOVACIE VEDEENIA V NOVONAVRHOVANÝCH LOKALITÁCH

ZMENY A DOPLNKY 4/2024

	HRANICA RIEŠENÉHO ÚZEMIA ZMIEN A DOPLNKOV 4/2024
	PLOCHY NÍZKOPODLAŽNEJ ZÁSTAVBY - RODINNÉ DOMY

ZMENY A DOPLNKY 4/2024 - NÁVRH SEA ÚZEMNÝ PLÁN OBCE DUBOVANY

SCHÉMA ZÁVÄZNÝCH ČASTÍ
A VEREJNOPROSPEŠNÝCH STAVIEB

OBJEDNÁVATEĽ: OBEC DUBOVANY
HL. RIEŠITEĽ: ING. ARCH. EVA KRUPOVÁ
SPRACOVANÉ: FEBRUÁR, 2025

