


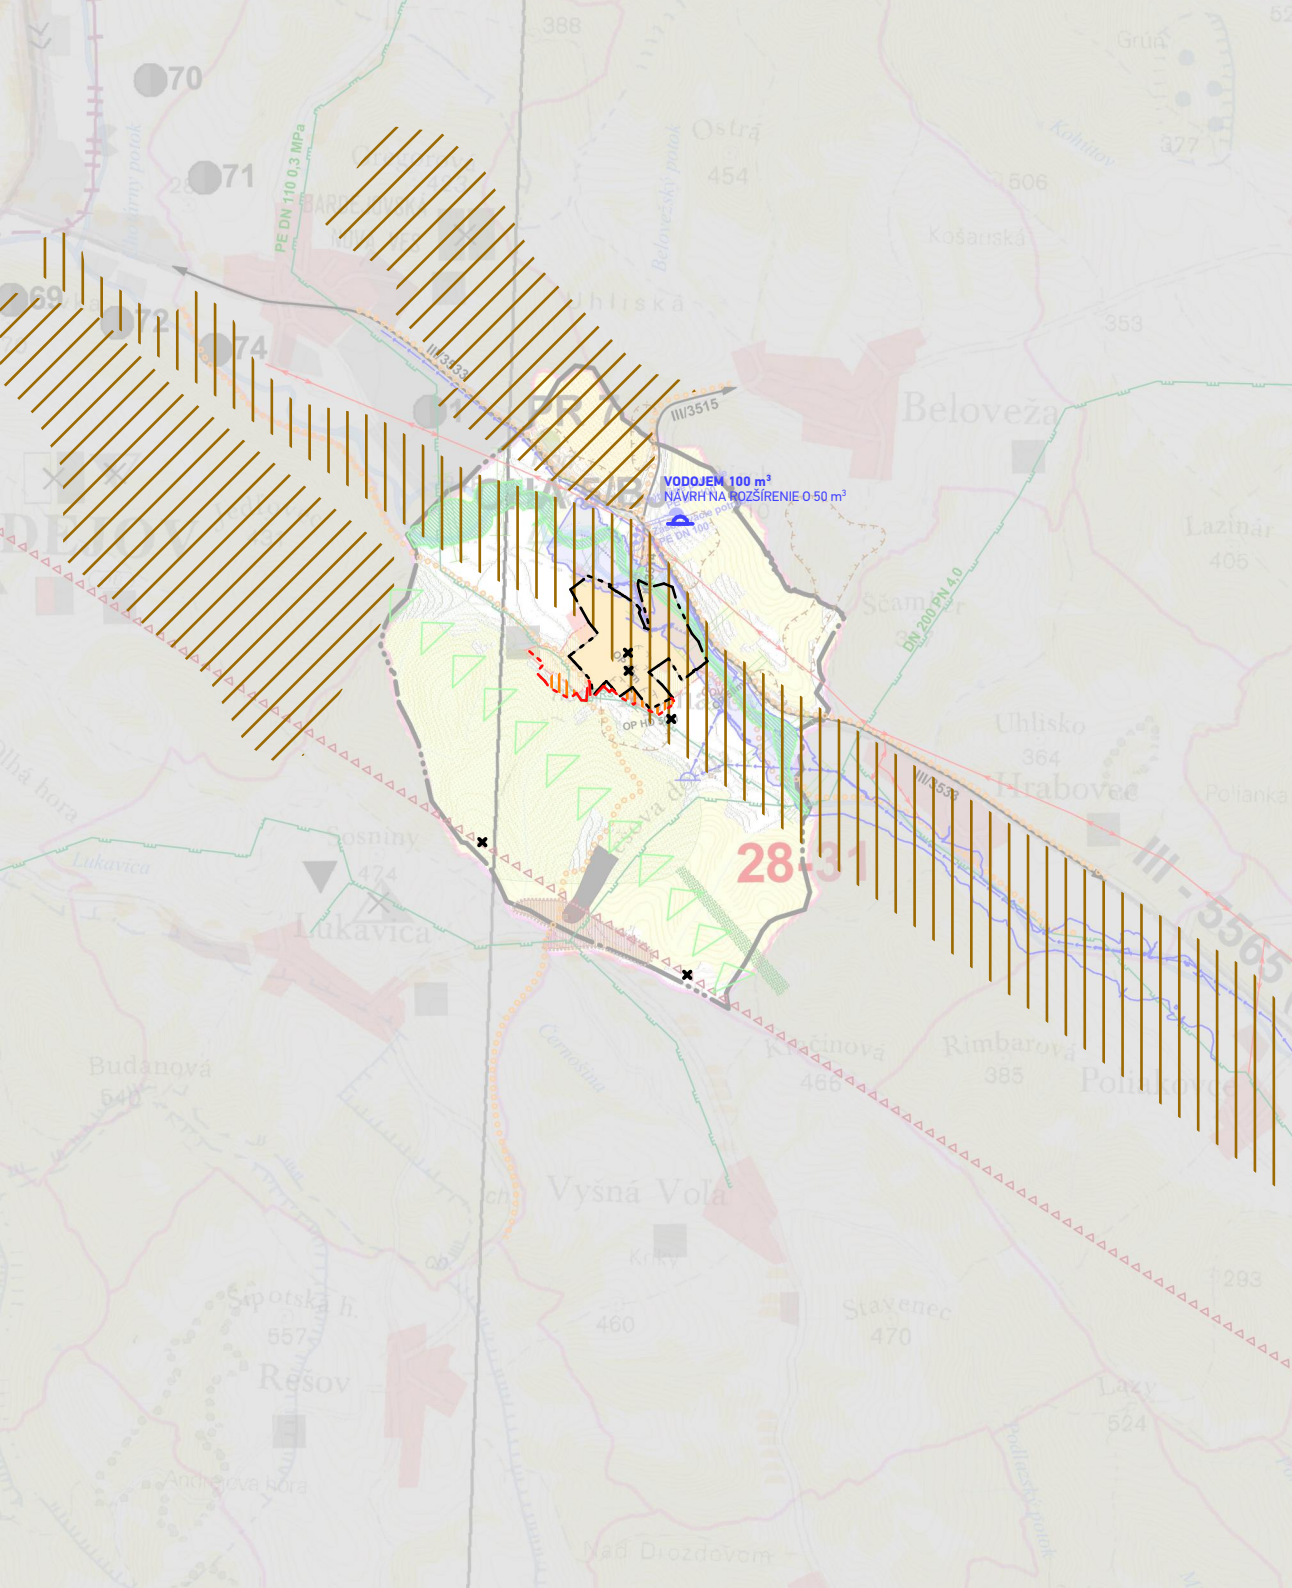

LEGENDA

STAV	NÁVRH	VÝHLAD	
			HRANICA ZASTAVANÉHO ÚZEMIA K 1.1.1990
			HRANICA NAVRHOVANEJ ZASTAVANOSTI ÚZEMIA PODĽA § 139a) ods.8 STAVEBNÉHO ZÁKONA
			NÁVRH ROZŠÍRENIA ZASTAVANÉHO ÚZEMIA
			REGIONÁLNY BIOKORIDOR ZBOROV - NIŽTNÁ POLIANKA PODĽA ÚPN PSK
			REGIONÁLNE BIOCENTRÁ - PODĽA ÚPN PSK
			JAVY NA ZRUŠENIE
			VODOJEM



ÚZEMNÝ PLÁN OBCE KOMÁROV - Zmeny a doplnky č.2

SCHVAĽOVACÍ ORGÁN: **OBECNÉ ZASTUPITEĽSTVO KOMÁROV**
ČÍSLO UZNESENIA SCHVAĽUJÚCEHO ÚPN-O - ZaD č.2:
DÁTUM SCHVAĽENIA:
ZÁVÄZNÁ ČASŤ VYHLÁSENÁ:

ING. JOZEF BEDNÁR
STAROSTA OBCE
KOMÁROV

PEČIATKA

SCHVAĽOVACIA DOLOŽKA



atrium
ARCHITEKTI


Architektonické
Štúdio Atrium s.r.o.
Mlynská 27, 040 01 Košice
T: +421 55 6231 587
info@atriumarchitekti.sk
www.atriumarchitekti.sk

NÁZOV VÝKRESU: Výkres širších vzťahov a návrh záujmového územia

Č. LOK./NÁZOV PRE ZaD:

lokalita č.1 - "Poľnohospodársky dvor"	lokalita č.5 - "Vodojem"
lokalita č.2 - "Pod lesom"	
lokalita č.3 - "Pri ihrisku"	
lokalita č.4 - "Pod lieskovcom"	

1:50 000

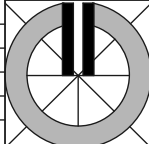

DÁTUM: 02/2025
STUPEŇ:
OPĽATOVNÉ PREROKOVANIE

1

Číslo výkresu: