


Príloha č. 2: Rezy riešeným územím

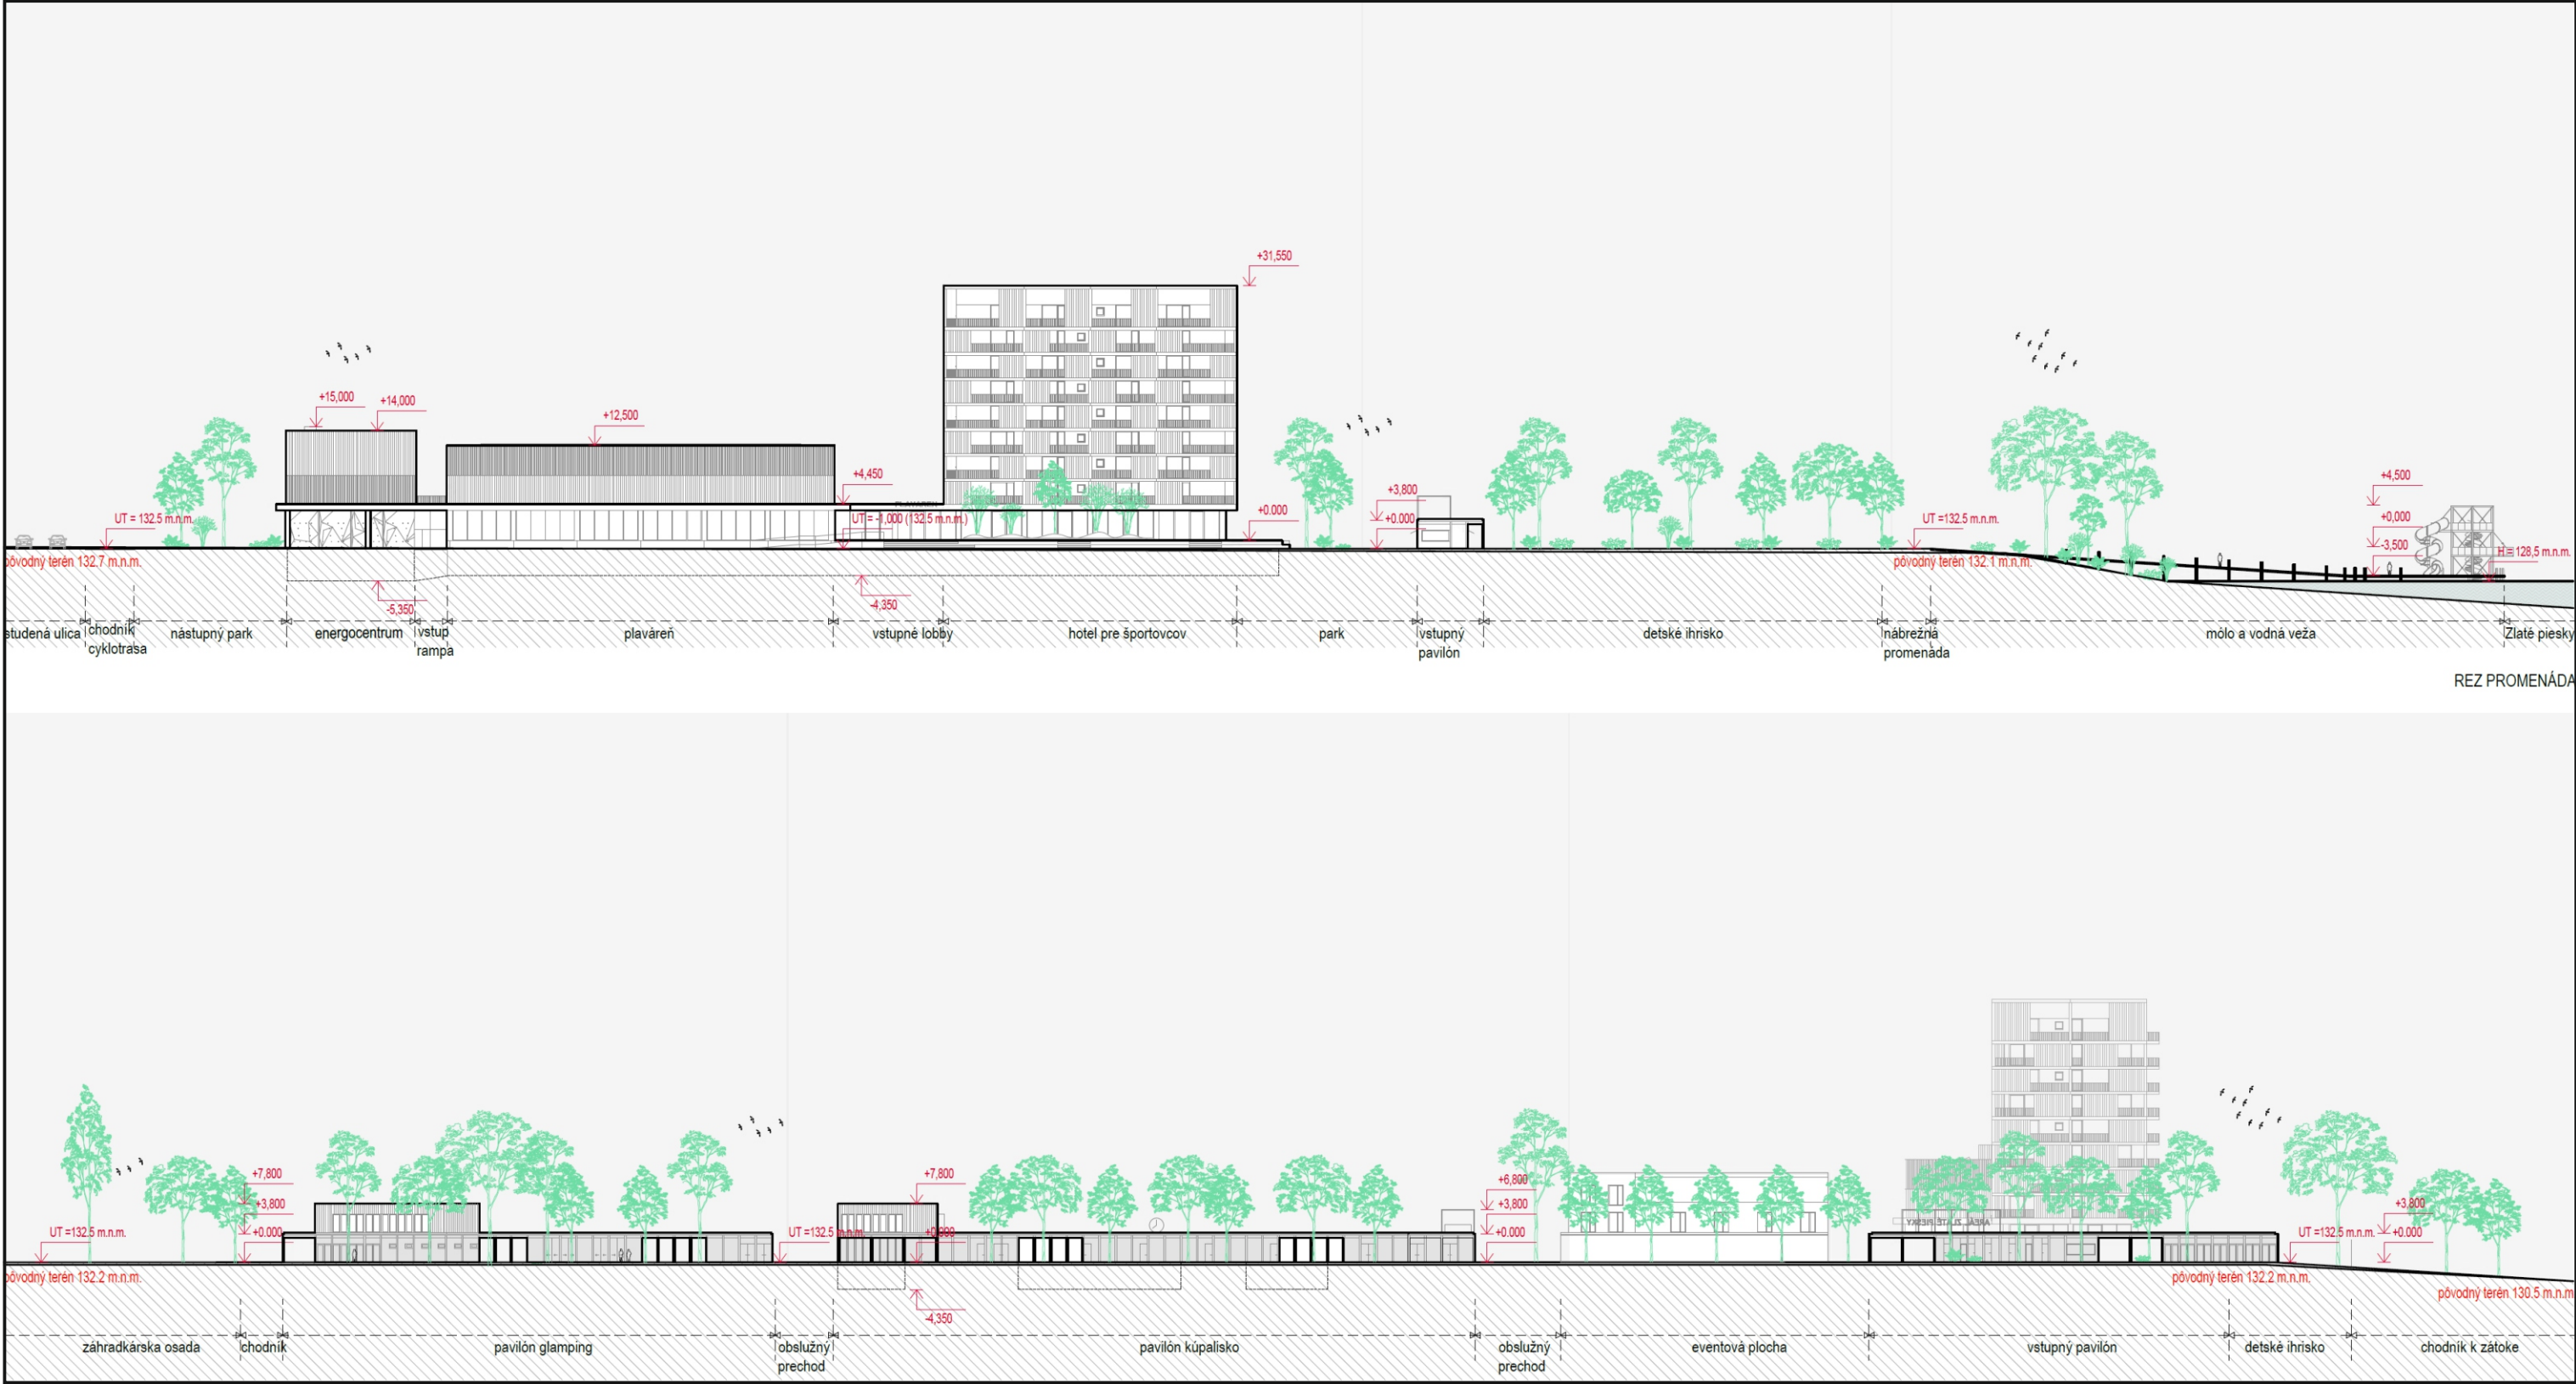

Dátum:
December 2024

Navrhovateľ:
VIG ZP, s.r.o.
Štefanovičova 4
811 04 Bratislava

Projektant:
URBAN & TVAR architekti
Sládkovičova 9
811 06 Bratislava

Spracovateľ zámeru EIA:

ekojet
PRIEMYSELNÁ A KRAJINNÁ EKOLOGIA
EKOJET, s.r.o.
priemyselná a krajinná ekológia
Staré Grunty 9A, 841 04 Bratislava, Slovenská republika
Tel.: (+421 2) 45 69 05 68
e-mail: info@ekojet.sk
www.ekojet.sk