


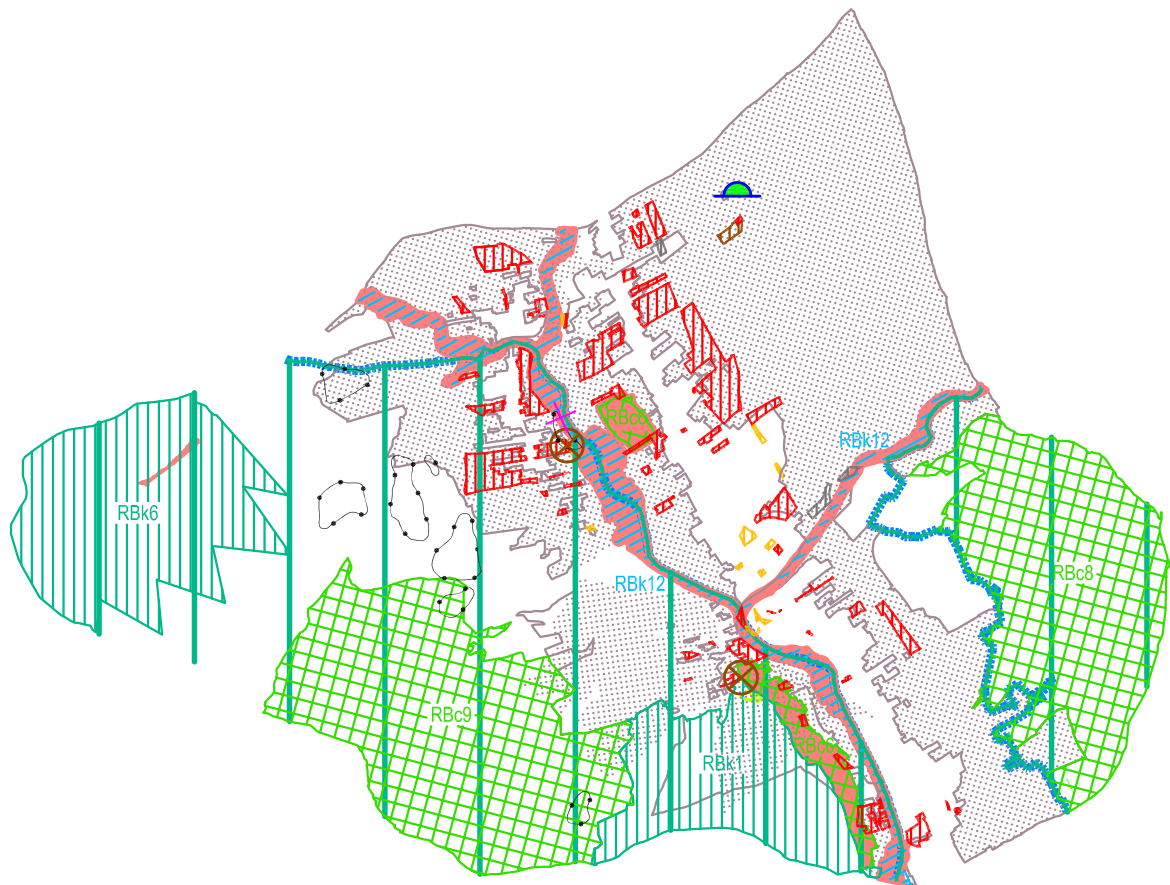

ÚZEMNÝ PLÁN OBCE RABČA

ZMENY A DOPLNKY č.2

NÁVRH

STAV	NÁVRH	VÝHLAD	LEGENDA
------	-------	--------	---------

			OBYTNÉ PLOCHY A PLOCHY OV
			PLOCHY PRIEMYSELNEJ VÝROBY, SKLADOV
			ZARIADENIA POĽNOHOSPODÁRSKEJ VÝROBY
			PLOCHY ŠPORTOVÝCH ZARIADENÍ
			PLOCHY REKREÁCIE A TURIZMU

			PLOCHY TRVALÝCH TRÁVNATÝCH PORASTOV
			PLOCHY ORNEJ PÔDY
			VODNÉ PLOCHY A TOKY

			SVAHOVÉ DEFORMÁCIE
--	--	--	--------------------

			BIOCENTRÁ REGIONÁLNEHO VÝZNAMU
			BIOKORIDORY REGIONÁLNEHO VÝZNAMU
			OZNAČENIE BIOCENTIER A BIOKORIDOROV
			PRIESTOR PRÍRODNEJ KRAJINY - EKOLOGICKY HODNOTNEJ

			VODOJEM REKONŠTRUKCIA
--	--	--	-----------------------


			ZÓNA D CHKO HORNÁ ORAVA
--	--	--	-------------------------

			HRANICA CHKO A CHVÚ HORNÁ ORAVA
--	--	--	---------------------------------

			PREČERPÁVACIA STANICA KANALIZAČNÁ
			JAVY NA ZRUŠENIE

VÝKRES ŠIRŠÍCH VZŤAHOV

OBSTRÁVATEĽ : OBEC RABČA
SPRACOVATEĽ : ING. ARCH. MONIKA TYLKOVÁ_reg. č. 1283 AA
TRETINY 121/2, 031 01 LIPT. MIKULÁŠ, tel. 0904 659412

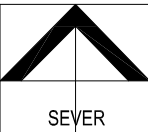

ČÍSLO VÝKRESU :

1

DÁTUM : 01/2025 MIERKA : 1/50 000
FORMÁT : 3 A4 STUPEŇ : NÁVRH
0 1 2 3 4 km