


SPOLOČNÝ ÚZEMNÝ PLÁN OBCÍ DEBRAĎ A PAŇOVCE

**zmeny a doplnky č.6
k.ú.Paňovce**

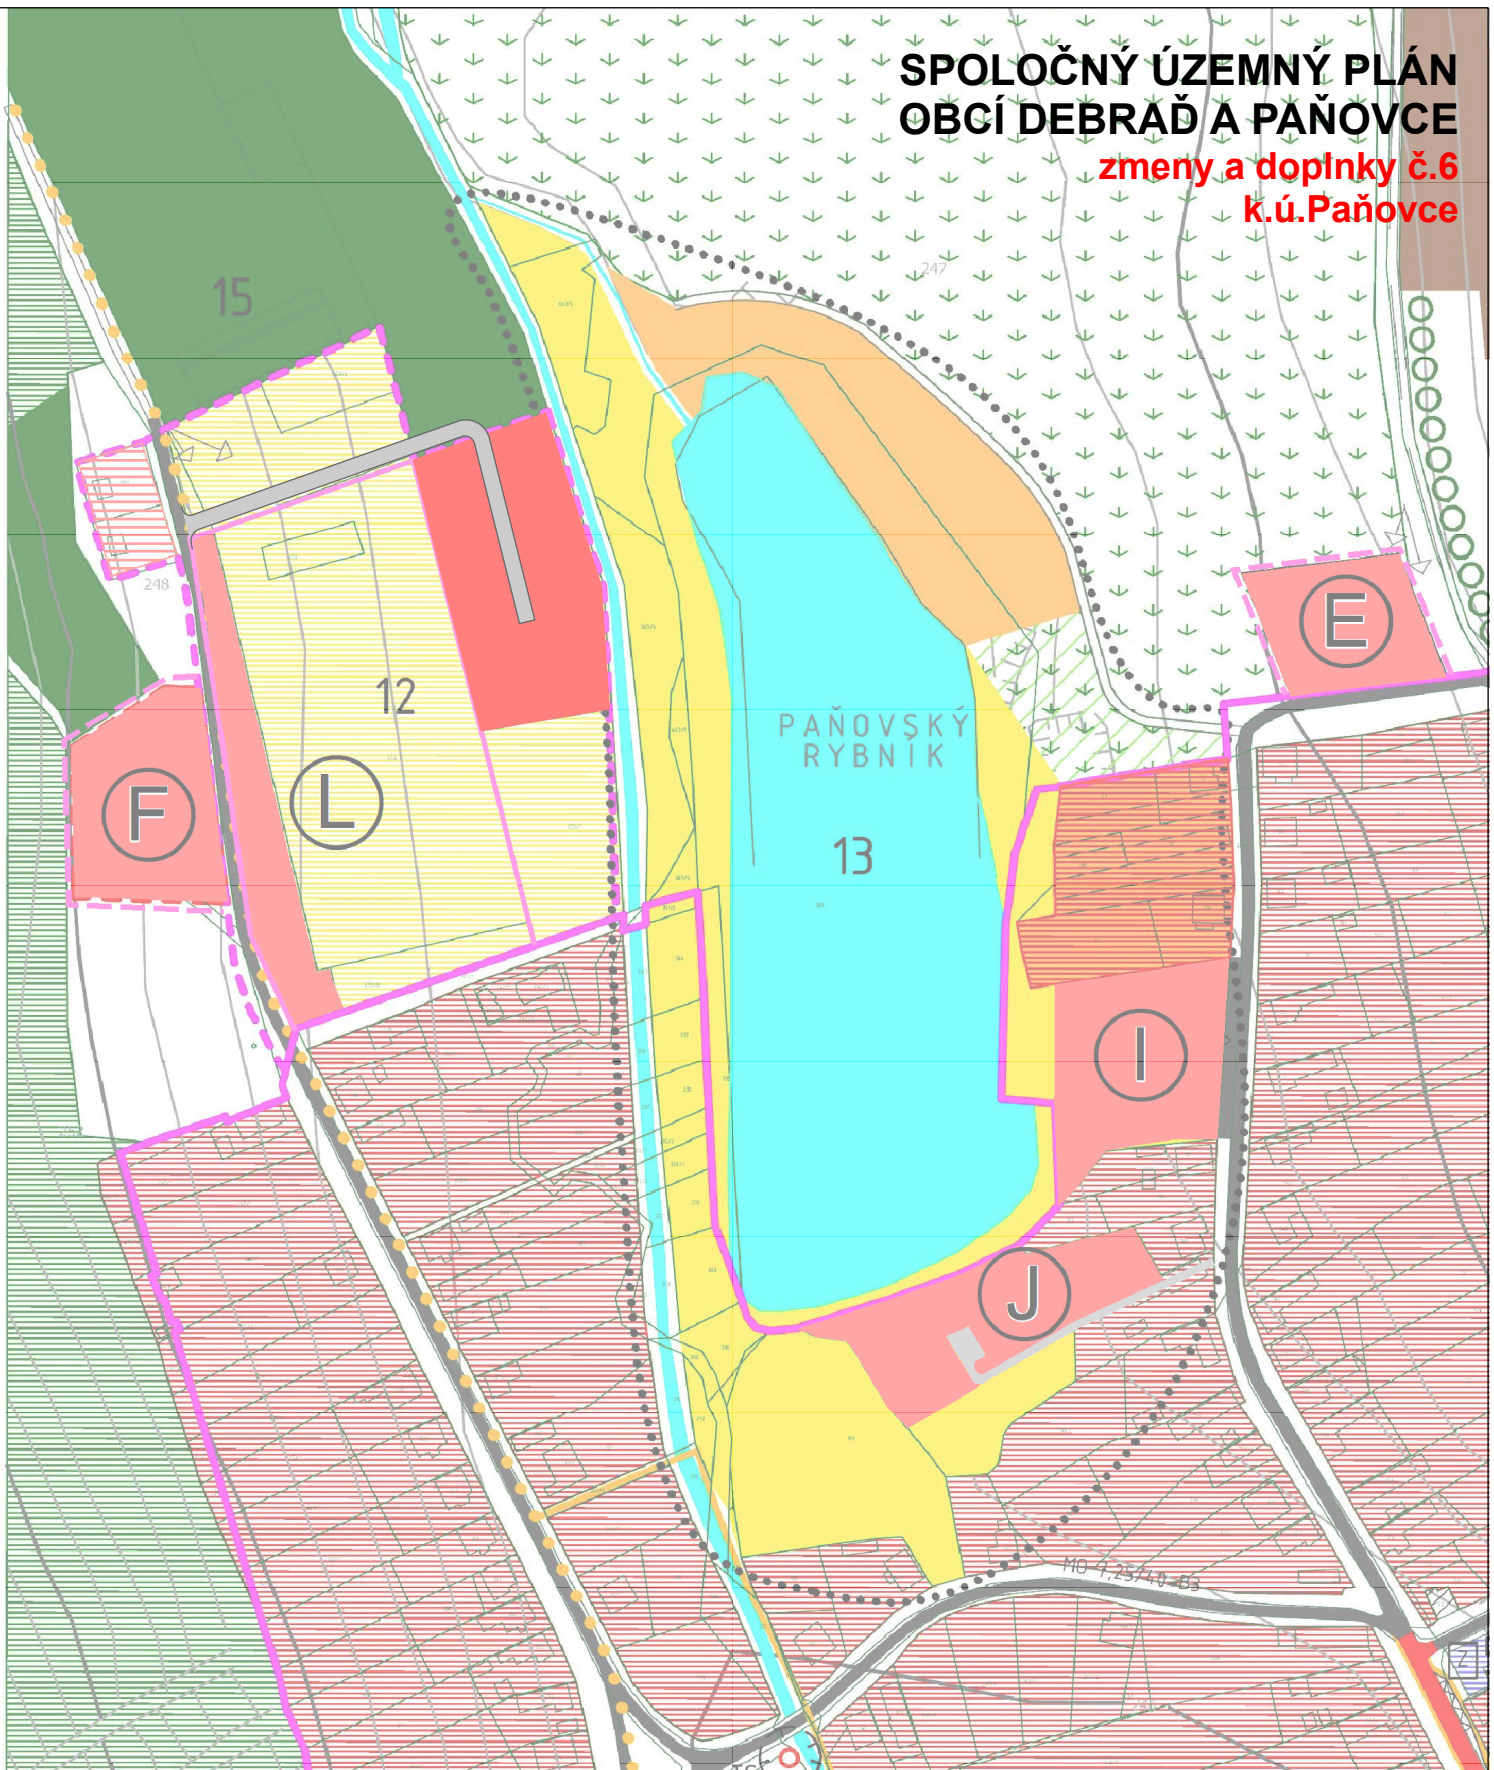

návrh

- OBYTNÉ ÚZEMIE, PLOCHY RODINNÝCH DOMOV
- KOMUNIKÁCIE SPEVNENÉ

ING.ARCH. VIKTOR MALINOVSKÝ Rázusova 44, 040 01 Košice mobil: 0905 435 705 e-mail: malinovskiy@malinovskiy.sk www.malinovskiy.sk	
	č. výkresu 4

objednávateľ:	Obec PAŇOVCE
spracovateľ:	ing.arch. Viktor Malinovský
obsah výkresu:	KOMPLEXNÉ PRIESTOROVÉ USPORIADANIE A FUNKČNÉ VYUŽÍVANIE ÚZEMIA A DOPRAVA
názov akcie:	ZMENY A DOPLNKY č.6 SPOLOČNÉHO ÚZEMNÉHO PLÁNU OBCÍ DEBRAĎ - PAŇOVCE - k.ú. PAŇOVCE návrh
mierka 1:2 880	dátum: január 2025