


SPOLOČNÝ ÚZEMNÝ PLÁN OBCÍ DEBRÁĎ A PAŇOVCE **zmeny a doplnky č.6** **k.ú. Paňovce**

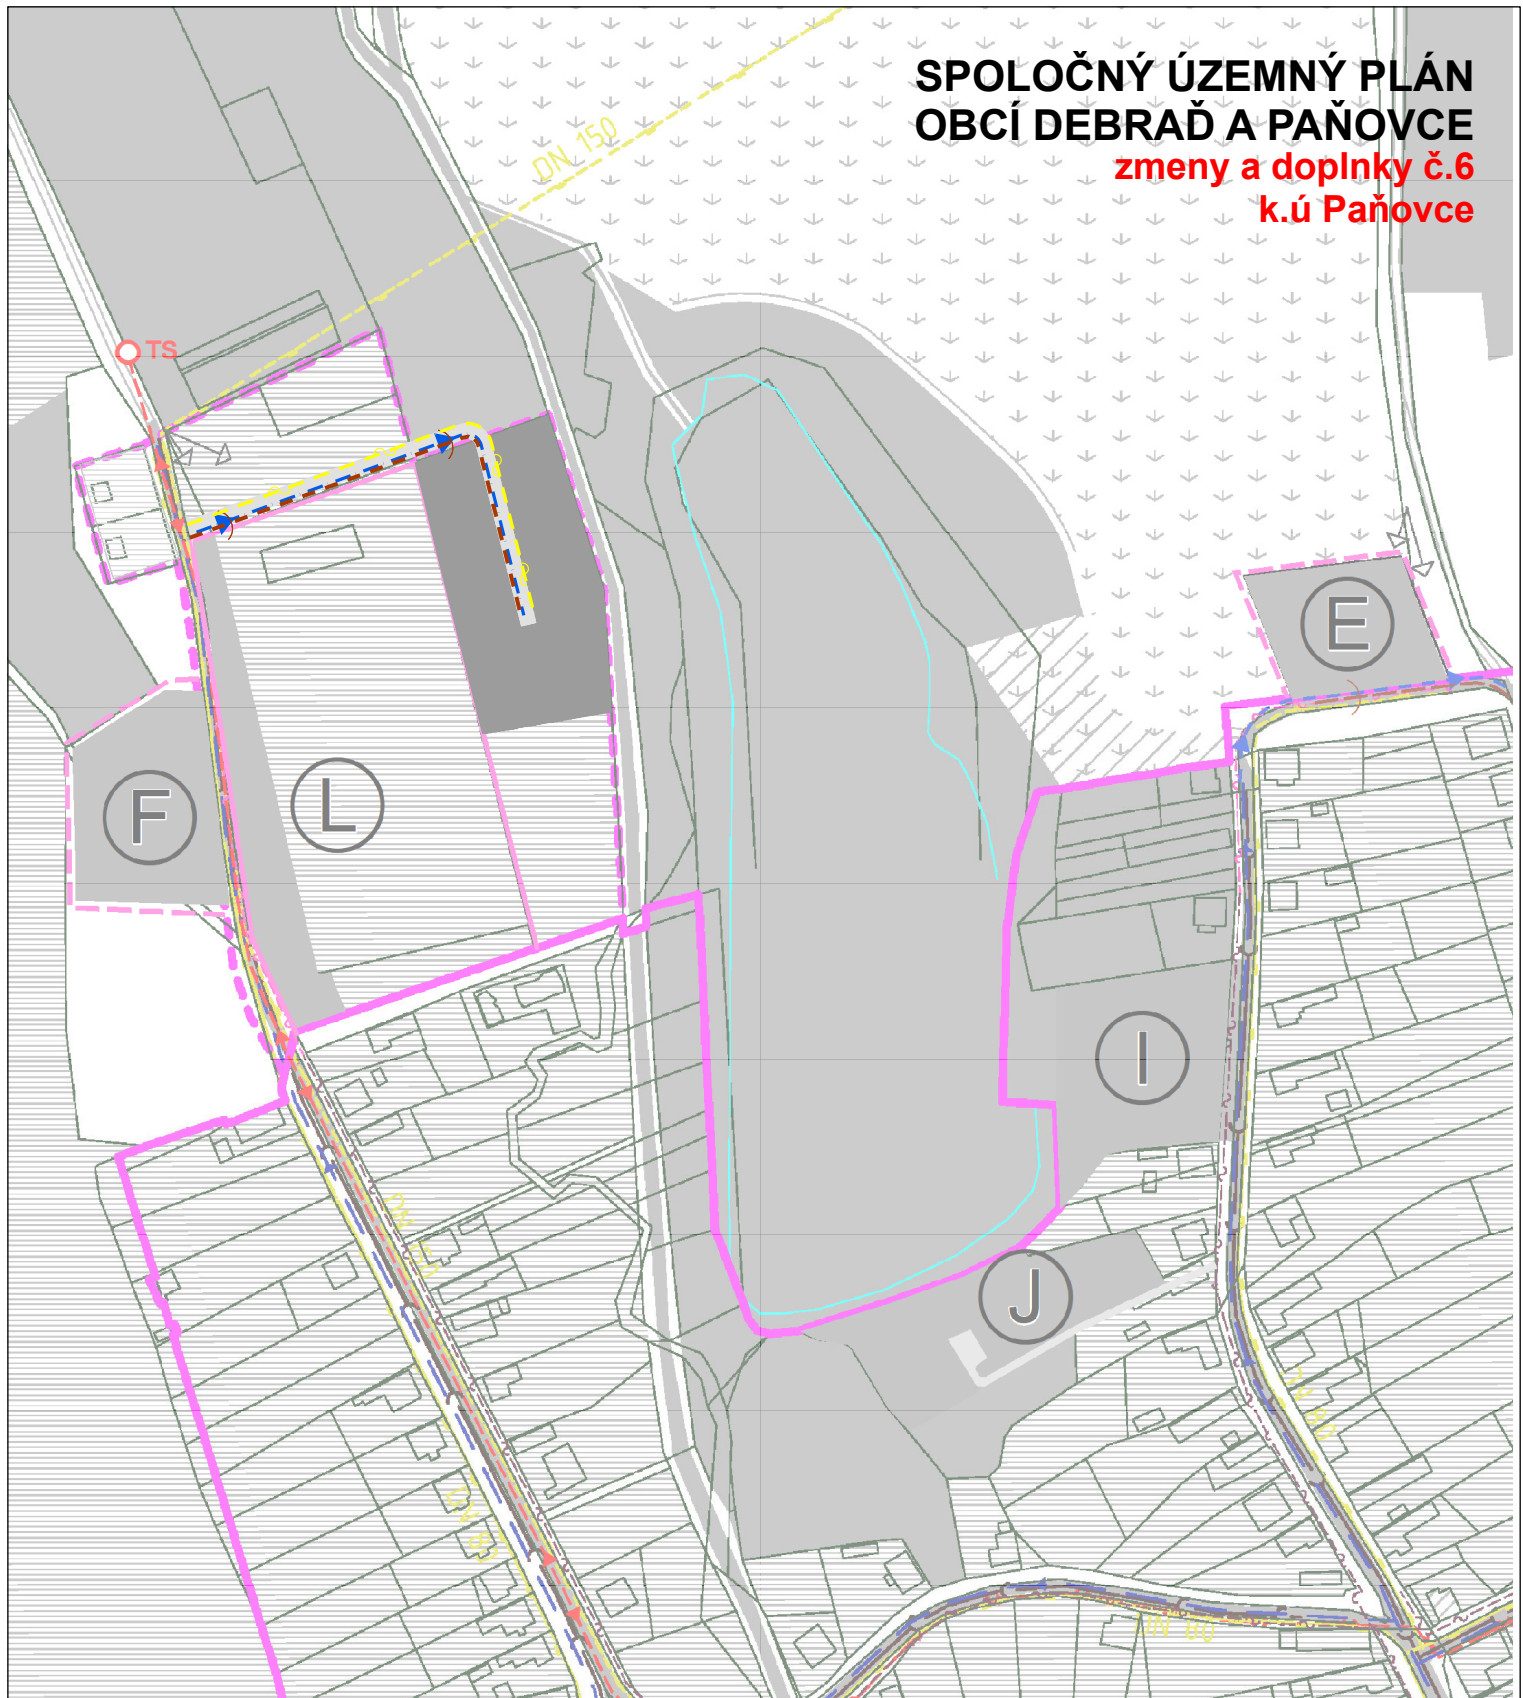

návrh

-  OBYTNÉ ÚZEMIE, PLOCHY RODINNÝCH DOMOV
-  STL PLYNOVOD
-  OBECNÝ VODOVOD
-  OBECNÁ KANALIZÁCIA

INGARCH. VIKTOR MALINOVSKÝ Rázusova 44, 040 01 Košice mobil: 0905 435 705 e-mail: malinovskyy@malinovskyy.sk www.malinovskyy.sk	objednávateľ: Obec PAŇOVCE
 č. výkresu 6	spracovateľ: ing.arch. Viktor Malinovský
obsah výkresu: VEREJNÉ TECHNICKÉ VYBAVENIE	
názov akcie: ZMENY A DOPLNKY č.6 SPOLOČNÉHO ÚZEMNÉHO PLÁNU OBCÍ DEBRÁĎ - PAŇOVCE - k.ú. PAŇOVCE návrh	
mierka 1:2 880	dátum: január 2025