



SPOLOČNÝ ÚZEMNÝ PLÁN OBCÍ DEBRAĎ A PAŇOVCE

zmeny a doplnky č.6
k.ú.Paňovce

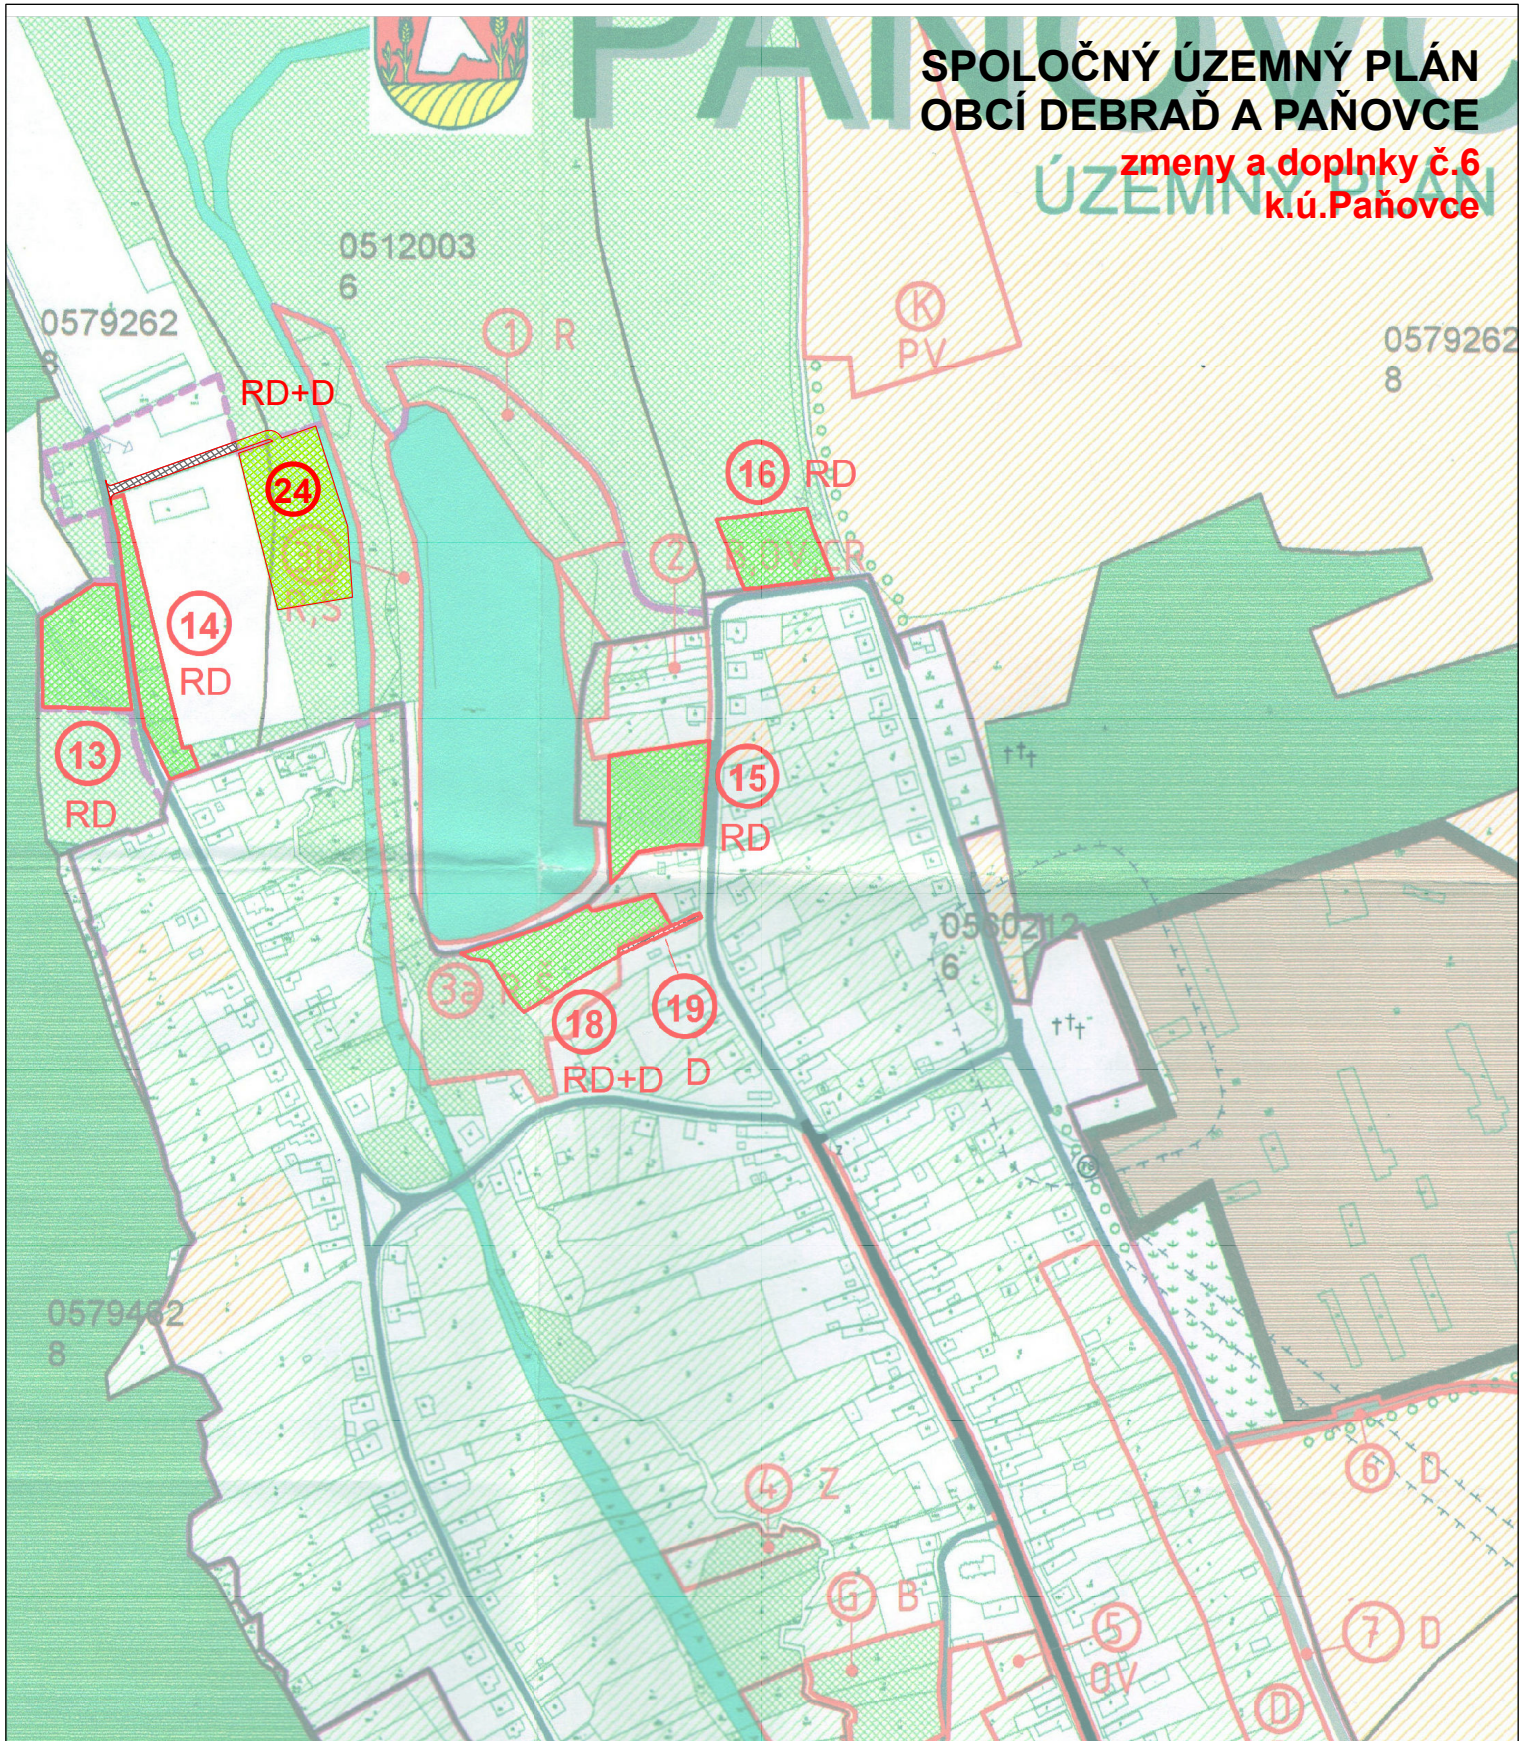

stav návrh

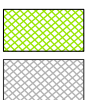

TTP, LÚKY, ZÁHRADY

OSTATNÁ PÔDA



LOKALITA URČENÁ NA ZÁBER



ČÍSLO LOKALITY




RODINNÉ DOMY



DOPRAVA

ING.ARCH. VIKTOR MALINOVSKÝ
Rázusova 44, 040 01 Košice
mobil: 0905 435 705
e-mail: malinovskiy@malinovskiy.sk
www.malinovskiy.sk

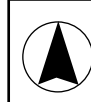

č. výkresu

8

objednávateľ:	Obec PAŇOVCE
spracovateľ:	ing.arch. Viktor Malinovský
obsah výkresu:	VYHODNOTENIE PERSPEKTÍVNEHO POUŽITIA PP A LP NA NEPOLNOHOSPODÁRSKE ÚČELY
názov akcie:	ZMENY A DOPLNKY č.6 SPOLOČNÉHO ÚZEMNÉHO PLÁNU OBCÍ DEBRAĎ - PAŇOVCE - k.ú. PAŇOVCE návrh
mierka 1:5000	dátum: január 2025