


SPOLOČNÝ ÚZEMNÝ PLÁN OBCÍ DEBRAĎ A PAŇOVCE

zmeny a doplnky č.6
k.ú. Paňovce



stav návrh

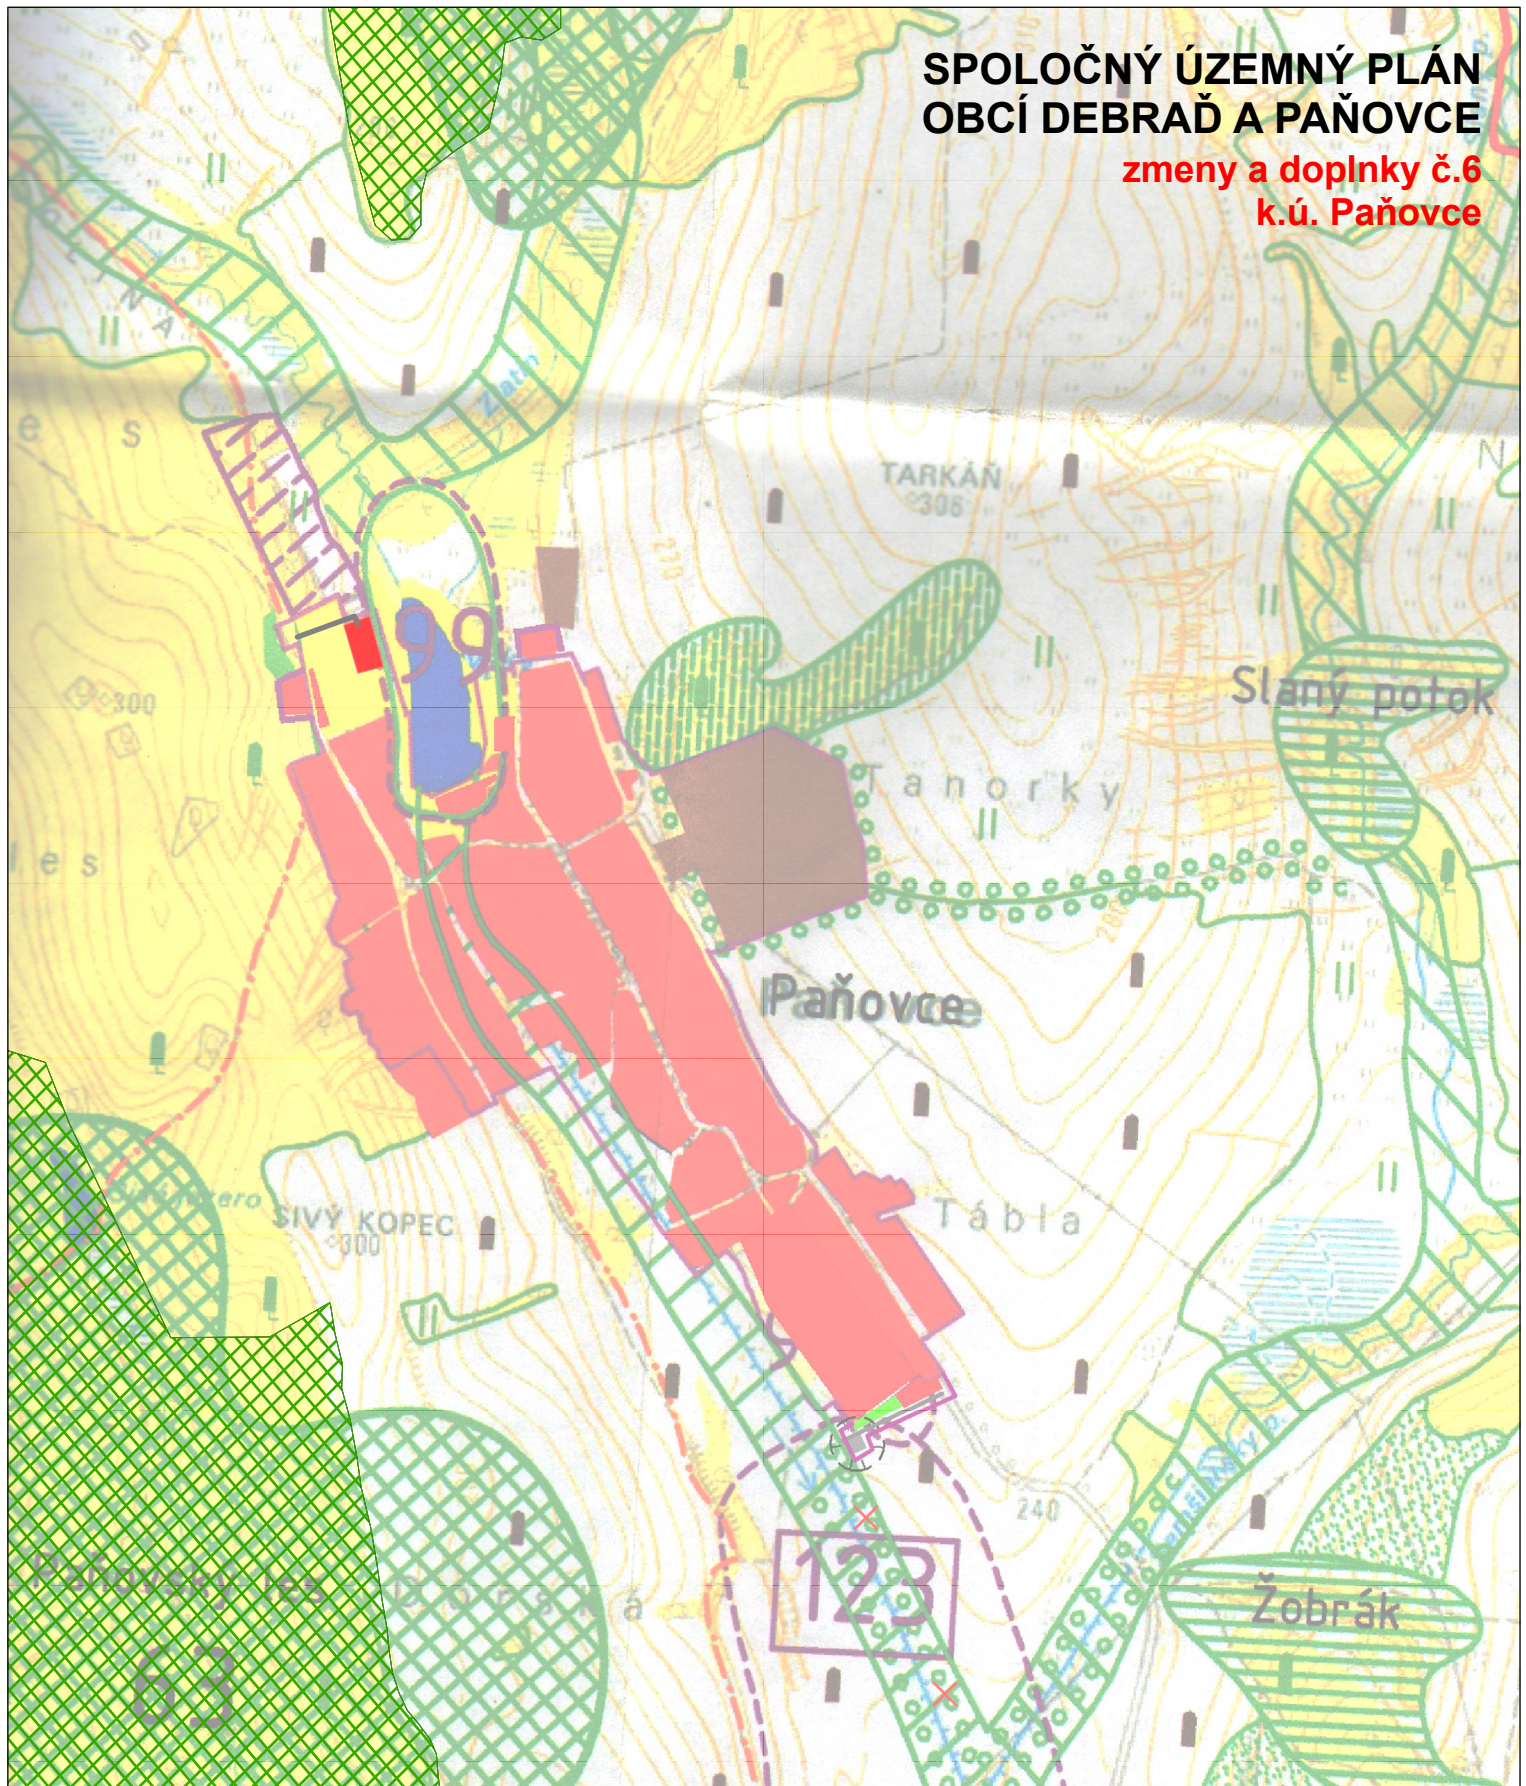

BIOCENTRUM REGIONÁLNEHO VÝZNAMU



ÚČELOVÁ KOMUNIKÁCIA



OBYTNÉ PLOCHY

ING.ARCH. VIKTOR MALINOVSKÝ
Rázusova 44, 040 01 Košice
mobil: 0905 435 705
e-mail: malinovsky@malinovsky.sk
www.malinovsky.sk



č.výkresu

9

objednávateľ:	Obec PAŇOVCE
spracovateľ:	ing.arch. Viktor Malinovský
obsah výkresu:	TVORBA KRAJINY A OCHRANA PRÍRODY VRÁTANE PRVKOV ÚSES
názov akcie:	ZMENY A DOPLNKY Č.6 SPOLOČNÉHO ÚZEMNÉHO PLÁNU OBCÍ DEBRAĎ - PAŇOVCE - k.ú. PAŇOVCE návrh
mierka 1:15 000	dátum: január 2025