



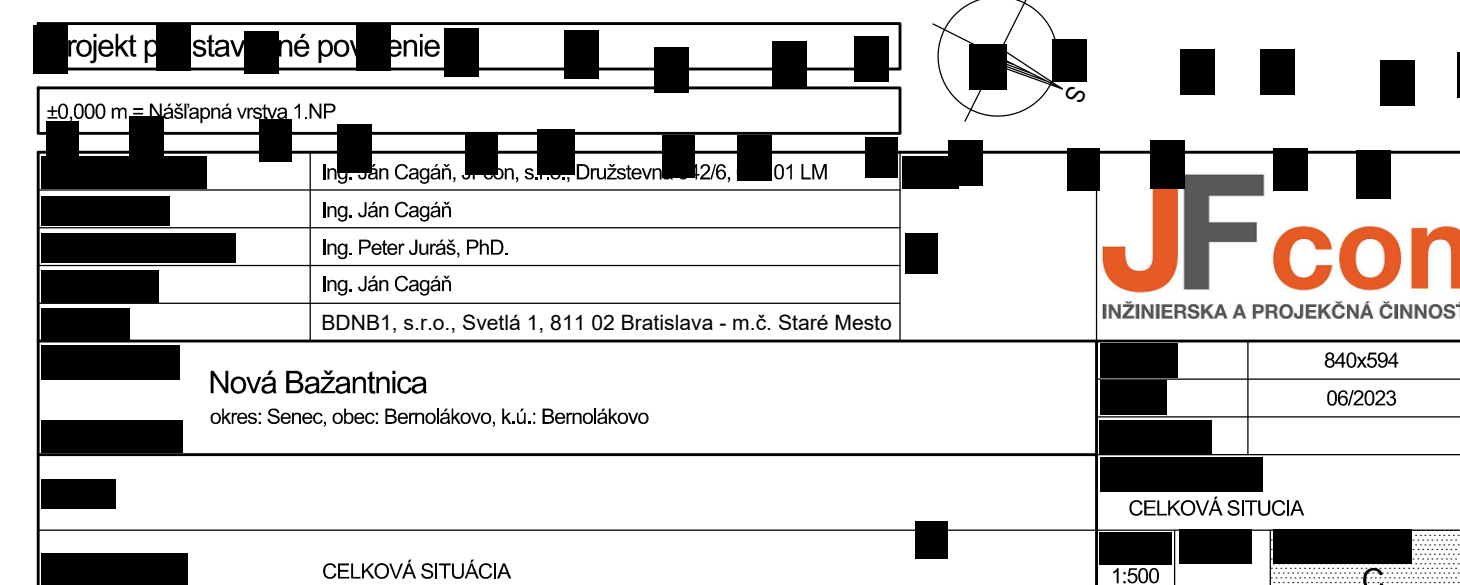

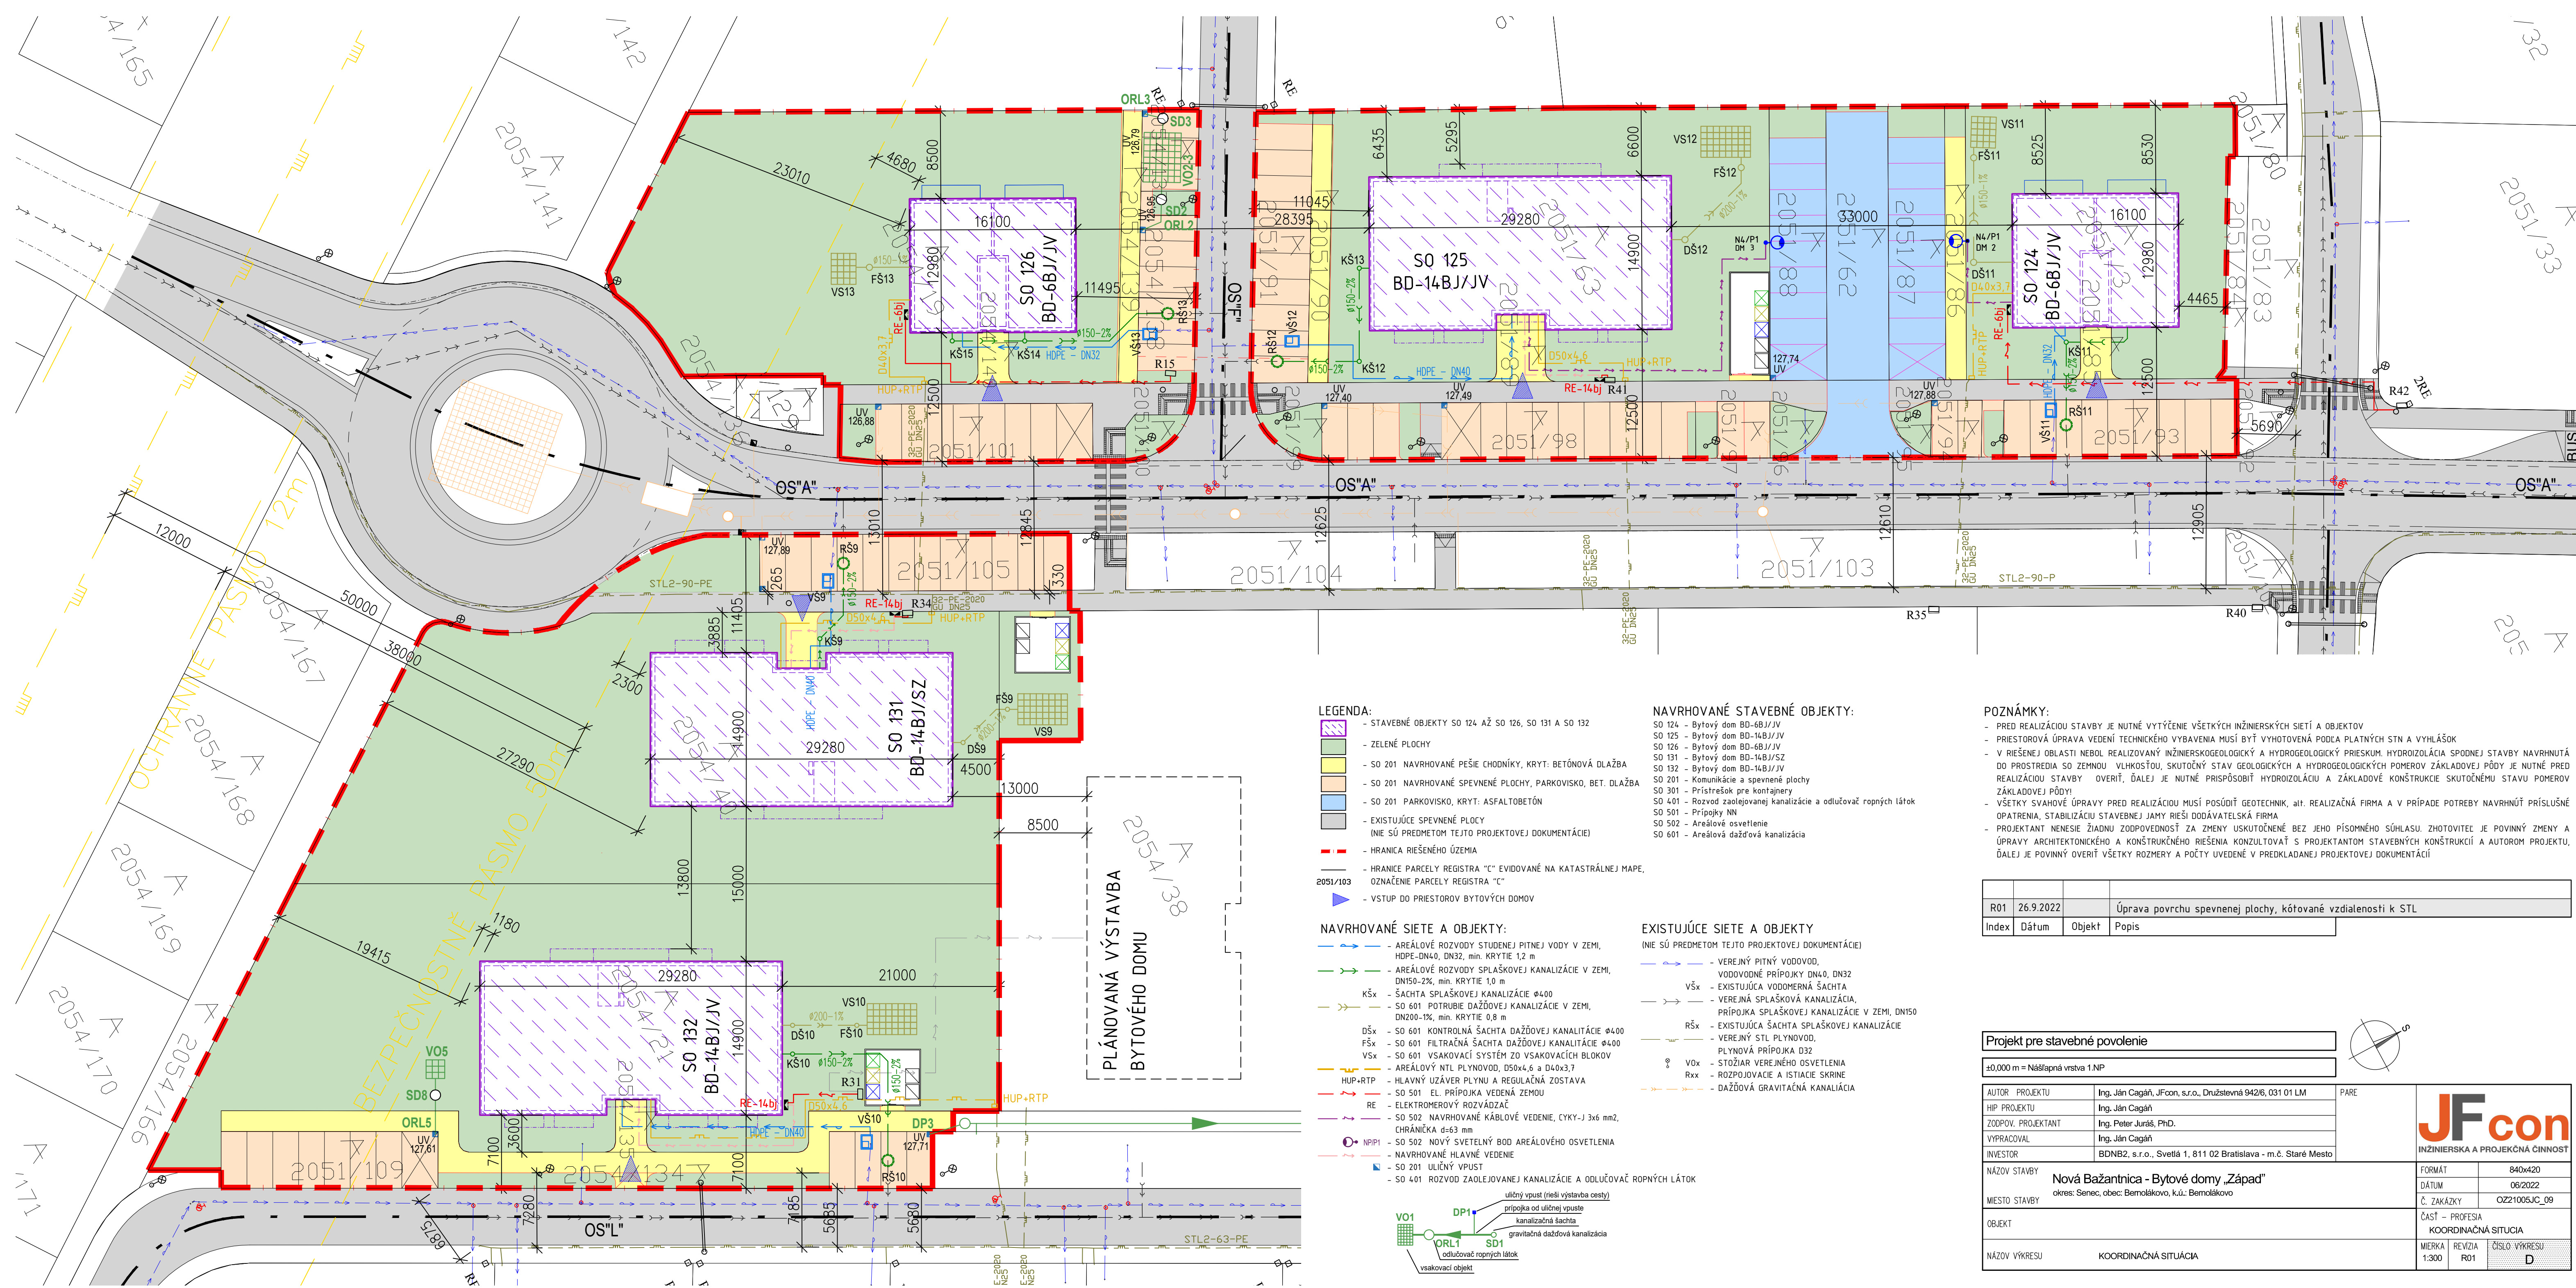

LEGENDA:

- STAVEBNÉ OBJEKTY SO 124 AŽ SO 126, SO 131 A SO 132
- ZELÉNÉ PLOCHY
- SO 201 NAVRHOVANÉ PEŠIE CHODNÍKY, KRYT: BETÓNOVÁ DLAŽBA
- SO 201 NAVRHOVANÉ SPEVNENÉ PLOCHY, PARKOVISKO, BET. DLAŽBA
- SO 201 PARKOVISKO, KRYT: ASFALTOBETÓN
- EXISTUJÚCE SPEVNENÉ PLOCHY (NIE SÚ PREDMETOM TEJTO PROJEKTOVEJ DOKUMENTÁCIE)
- HRANICA RIEŠENÉHO ÚZEMIA
- HRANICE PARCELY REGISTRA "C" EVIDOVANÉ NA KATASTRÁLNEJ MAPE, OZNAČENIE PARCELY REGISTRA "C"
- VSTUP DO PRIESTOROV BYTOVÝCH DOMOV

NAVRHOVANÉ SÍTE A OBJEKTY:

- AREÁLOVÉ ROZVODY STUDENEJ PITNEJ VODY V ZEMI, HDPE-DN40, DN32, min. KRYTIE 12 m
- AREÁLOVÉ ROZVODY SPLAŠKOVEJ KANALIZÁCIE V ZEMI, DN150-2%, min. KRYTIE 1,0 m
- KŠx - ŠACHTA SPLAŠKOVEJ KANALIZÁCIE Ø400
- SO 601 POTRUBIE DAŽDOVEJ KANALIZÁCIE V ZEMI, DN200-1%, min. KRYTIE 0,8 m
- DŠx - SO 601 KONTROLNÁ ŠACHTA DAŽDOVEJ KANALIZÁCIE Ø400
- FŠx - SO 601 FILTRAČNÁ ŠACHTA DAŽDOVEJ KANALIZÁCIE Ø400
- VSx - SO 601 VSAKOVAČÍ SYSTÉM ZO VSAKOVACÍCH BLOKOV
- AREÁLOVÝ NTL PLYNOVOD, D50x4,6 a D40x3,7
- HUP+RTP - HLAVNÝ UZÁVER PLYNU A REGULAČNÁ ZOSTAVA
- SO 501 EL. PŘÍPOJKA VEDENÁ ZEMLOU
- RE - ELEKTROMEROVÝ ROZVÁDZAČ
- SO 502 NAVRHOVANÉ KÁBLOVÉ VEDENIE, CYKY-J 3x6 mm2, CHRÁNIČKA d=63 mm
- NPPI - SO 502 NOVÝ SVETELNÝ BOD AREÁLOVÉHO OSVETLENIA
- NAVRHOVANÉ HLAVNÉ VEDENIE
- SO 201 ULIČNÝ VPUS
- SO 401 ROZVOD ZAOLJOVANEJ KANALIZÁCIE A ODLUČOVAČ ROPNÝCH LÁTK

NAVRHOVANÉ STAVEBNÉ OBJEKTY:

- SO 124 - Bytový dom BD-6BJ/JV
- SO 125 - Bytový dom BD-14BJ/JV
- SO 126 - Bytový dom BD-6BJ/JV
- SO 131 - Bytový dom BD-14BJ/SZ
- SO 132 - Bytový dom BD-14BJ/JV
- SO 201 - Komunikácie a spevnené plochy
- SO 301 - Prístrešok pre kontajnery
- SO 401 - Rozvod zaolejovanej kanalizácie a odlučovač ropných látok
- SO 501 - Pripojky NN
- SO 502 - Areálové osvetlenie
- SO 601 - Areálová dažďová kanalizácia

EXISTUJÚCE SÍTE A OBJEKTY

- VEREJNÝ PITNÝ VODOVOD, VODOVODNÉ PŘÍPOJKY DN40, DN32
- VŠx - EXISTUJÚCA VODOMERNÁ ŠACHTA
- VEREJNÁ SPLAŠKOVÁ KANALIZÁCIA, PŘÍPOJKA SPLAŠKOVEJ KANALIZÁCIE V ZEMI, DN150
- RŠx - EXISTUJÚCA ŠACHTA SPLAŠKOVEJ KANALIZÁCIE
- VEREJNÝ STL PLYNOVOD, PLYNOVÁ PŘÍPOJKA D32
- VOK - STOŽIAR VEREJNÉHO OSVETLENIA
- Rxx - ROZPOJOVACIE A ISTIČIE SKRINE
- DAŽDOVÁ GRAVITAČNÁ KANALIZÁCIA

POZNÁMKY:

- PRED REALIZÁCIU STAVBY JE NUTNÉ VYTÝČENIE VŠETKÝCH INŽINIERSKÝCH SÍŤÍ A OBJEKTOV
- PRIESTOROVÁ ÚPRAVA VEDENÍ TECHNIČKÉHO VYBAVENIA MUŠÍ BYŤ VYHOTOVENÁ PODCA PLATNÝCH STN A VYHLÁŠOK
- V RIEŠENEJ OBLASTI NEBOL REALIZOVANÝ INŽINIERSKOGEOLOGICKÝ A HYDROGEOLOGICKÝ PRIESKUM. HYDROIZOLÁCIA SPODNEJ STAVBY NAVRHNUTÁ DO PROSTREDIA SO ZEMNOU VLHKOSŤOU, SKUTOČNÝ STAV GEOLOGICKÝCH A HYDROGEOLOGICKÝCH POMEROV ZÁKLADOVEJ PÔDY JE NUTNÉ PRED REALIZÁCIU STAVBY OVRÍŤ, ĎALEJ JE NUTNÉ PRÍSPÔSOBIŤ HYDROIZOLÁCIU A ZÁKLADOVÉ KONŠTRUKCIE SKUTOČNÉMU STAVU POMEROV ZÁKLADOVEJ PÔDY!
- VŠETKY SVAHOVÉ ÚPRAVY PRED REALIZÁCIU MUŠÍ POSÚDIŤ GEOTECHNIK, ALT. REALIZAČNÁ FIRMA A V PRÍPADE POTREBY NAVRHNÚŤ PRÍSLUŠNÉ OPATRENIA, STABILIZÁCIU STAVEBNEJ JAMY RIEŠI DODÁVATEĽSKÁ FIRMA
- PROJEKTANT NENESIE ŽIADNU ZODPOVEDNOSŤ ZA ZMENY USKUTOČNENÉ BEZ JEHO PÍSMENNÉHO SÚHLASU. ZHOTOVITEĽ JE POVINNÝ ZMENY A ÚPRAVY ARCHITEKTONICKÉHO A KONŠTRUKČNÉHO RIEŠENIA KONZULTOVAŤ S PROJEKTANTOM STAVEBNÝCH KONŠTRUKCIÍ A AUTOROM PROJEKTU, ĎALEJ JE POVINNÝ OVRÍŤ VŠETKY ROZMERY A POČTY UVEDENÉ V PREDKLADANEJ PROJEKTOVEJ DOKUMENTÁCII

R01	26.9.2022		Úprava povrchu spevnenej plochy, kótované vzdialenosti k STL
Index	Dátum	Objekt	Popis

Projekt pre stavebné povolenie

±0,000 m = Nášlapná vrstva 1.NP

AUTOR PROJEKTU	Ing. Ján Cagaň, JFcon, s.r.o., Družstevná 942/6, 031 01 LM	PARE
HIP PROJEKTU	Ing. Ján Cagaň	
ZODPOV. PROJEKTANT	Ing. Peter Juráš, PhD.	
VYPRACOVAL	Ing. Ján Cagaň	
INVESTOR	BDNB2, s.r.o., Svetlá 1, 811 02 Bratislava - m.č. Staré Mesto	

NÁZOV STAVBY	Nová Bažantnica - Bytové domy „Západ“ okres: Senec, obec: Bemolákovo, k.ú.: Bemolákovo	FORMÁT	840x420
MIESTO STAVBY		DÁTUM	06/2022
OBJEKT		Č. ZAKÁZKY	OZZ21005JC_09
NÁZOV VÝKRESU	KOORDINAČNÁ SITUÁCIA	ČASŤ - PROFESIA	KOORDINAČNÁ SITUÁCIA
		MIERKA	1:300
		REVÍZIA	R01
		ČÍSLO VÝKRESU	D



NAVRHOVANÉ STAVEBNÉ OBJEKTY:

- SO 01 – Komunikácie a spevnené plochy
- SO 02 – Rodinný dom
- SO 03 – Rodinný dom

REGULATÍV:

Plocha záujmového územia:	PLOCHA(m ²)	Index
Zastavaná plocha :	2348 m ²	100%
Spevnená plocha :	256 m ²	11 %
Plocha zelene :	421 m ²	18 %
	1672 m ²	71 %

LEGENDA:

- STAVEBNÉ OBJEKTY SO 02 A SO 03
- ZELENÉ PLOCHY
- MIESTNA NEMOTORISTICKÁ KOMUNIKÁCIA – KRYT: ASFALTOBETÓN
- SPEVNENÁ PLOCHA VJAZDOV NA SÚKROMNÉ POZEMKY – KRYT: POLOVEGETAČNE TVÁRNICE
- ZELEŇ RESP. VSAKOVACIA RYHA – TRIEDENÝ RIEČNY ŠTRK
- SPEVNENÉ PLOCHY NA SÚKROMNOM POZEMKU – KRYT: BET. DRENÁŽNA DLAŽBA
- CHODNÍK NA SÚKROMNOM POZEMKU – KRYT: BETÓNOVÁ DLAŽBA HR. 0,08m
- HRANICA RIEŠENÉHO ÚZEMIA
- HRANICE PARCELY REGISTRA “C” EVIDOVANÉ NA KATASTRÁLNEJ MAPE, OZNAČENIE PARCELY REGISTRA “C”

POZNÁMKY:


- PROJEKTANT NENESIE ŽIADNU ZODPOVEDNOSŤ ZA ZMENY USKUTOČNENÉ BEZ JEHO PÍSMENÉHO SÚHLASU. ZHOTOVITEĽ JE POVINNÝ ZMENY A ÚPRAVY ARCHITEKTONICKÉHO A KONŠTRUKČNÉHO RIEŠENIA KONZULTOVAŤ S PROJEKTANTOM STAVEBNÝCH KONŠTRUKCIÍ A AUTOROM PROJEKTU, ĎALEJ JE POVINNÝ OVERIŤ VŠETKY ROZMERY A POČTY UVEDENÉ V PREDKLADANEJ PROJEKTOVEJ DOKUMENTÁCII

Index	Dátum	Objekt	Popis

Projekt pre stavebné povolenie

±0,000 m = Nášľapná vrstva 1.NP

	Ing. Ján Cagáň, JFcon, s.r.o., Družstevná 942/6, 031 01 LM				
	Ing. Ján Cagáň				
	Ing. Peter Juráš, PhD.				
	Ing. arch. Matúš Fomadel'				
	NB6, s. r. o., Svetlá 1 811 02 Bratislava - mestská časť Staré Mesto				
	Rodinné domy Hornádska okres: Senec, obec: Bemolákovo, k.ú.: Bemolákovo			420x297	
				12/2022	
	SO 01 ,SO 02, SO 03		CELKOVÁ SITUÁCIA		
	C01 - CELKOVÁ SITUÁCIA		1:500	R00	C01

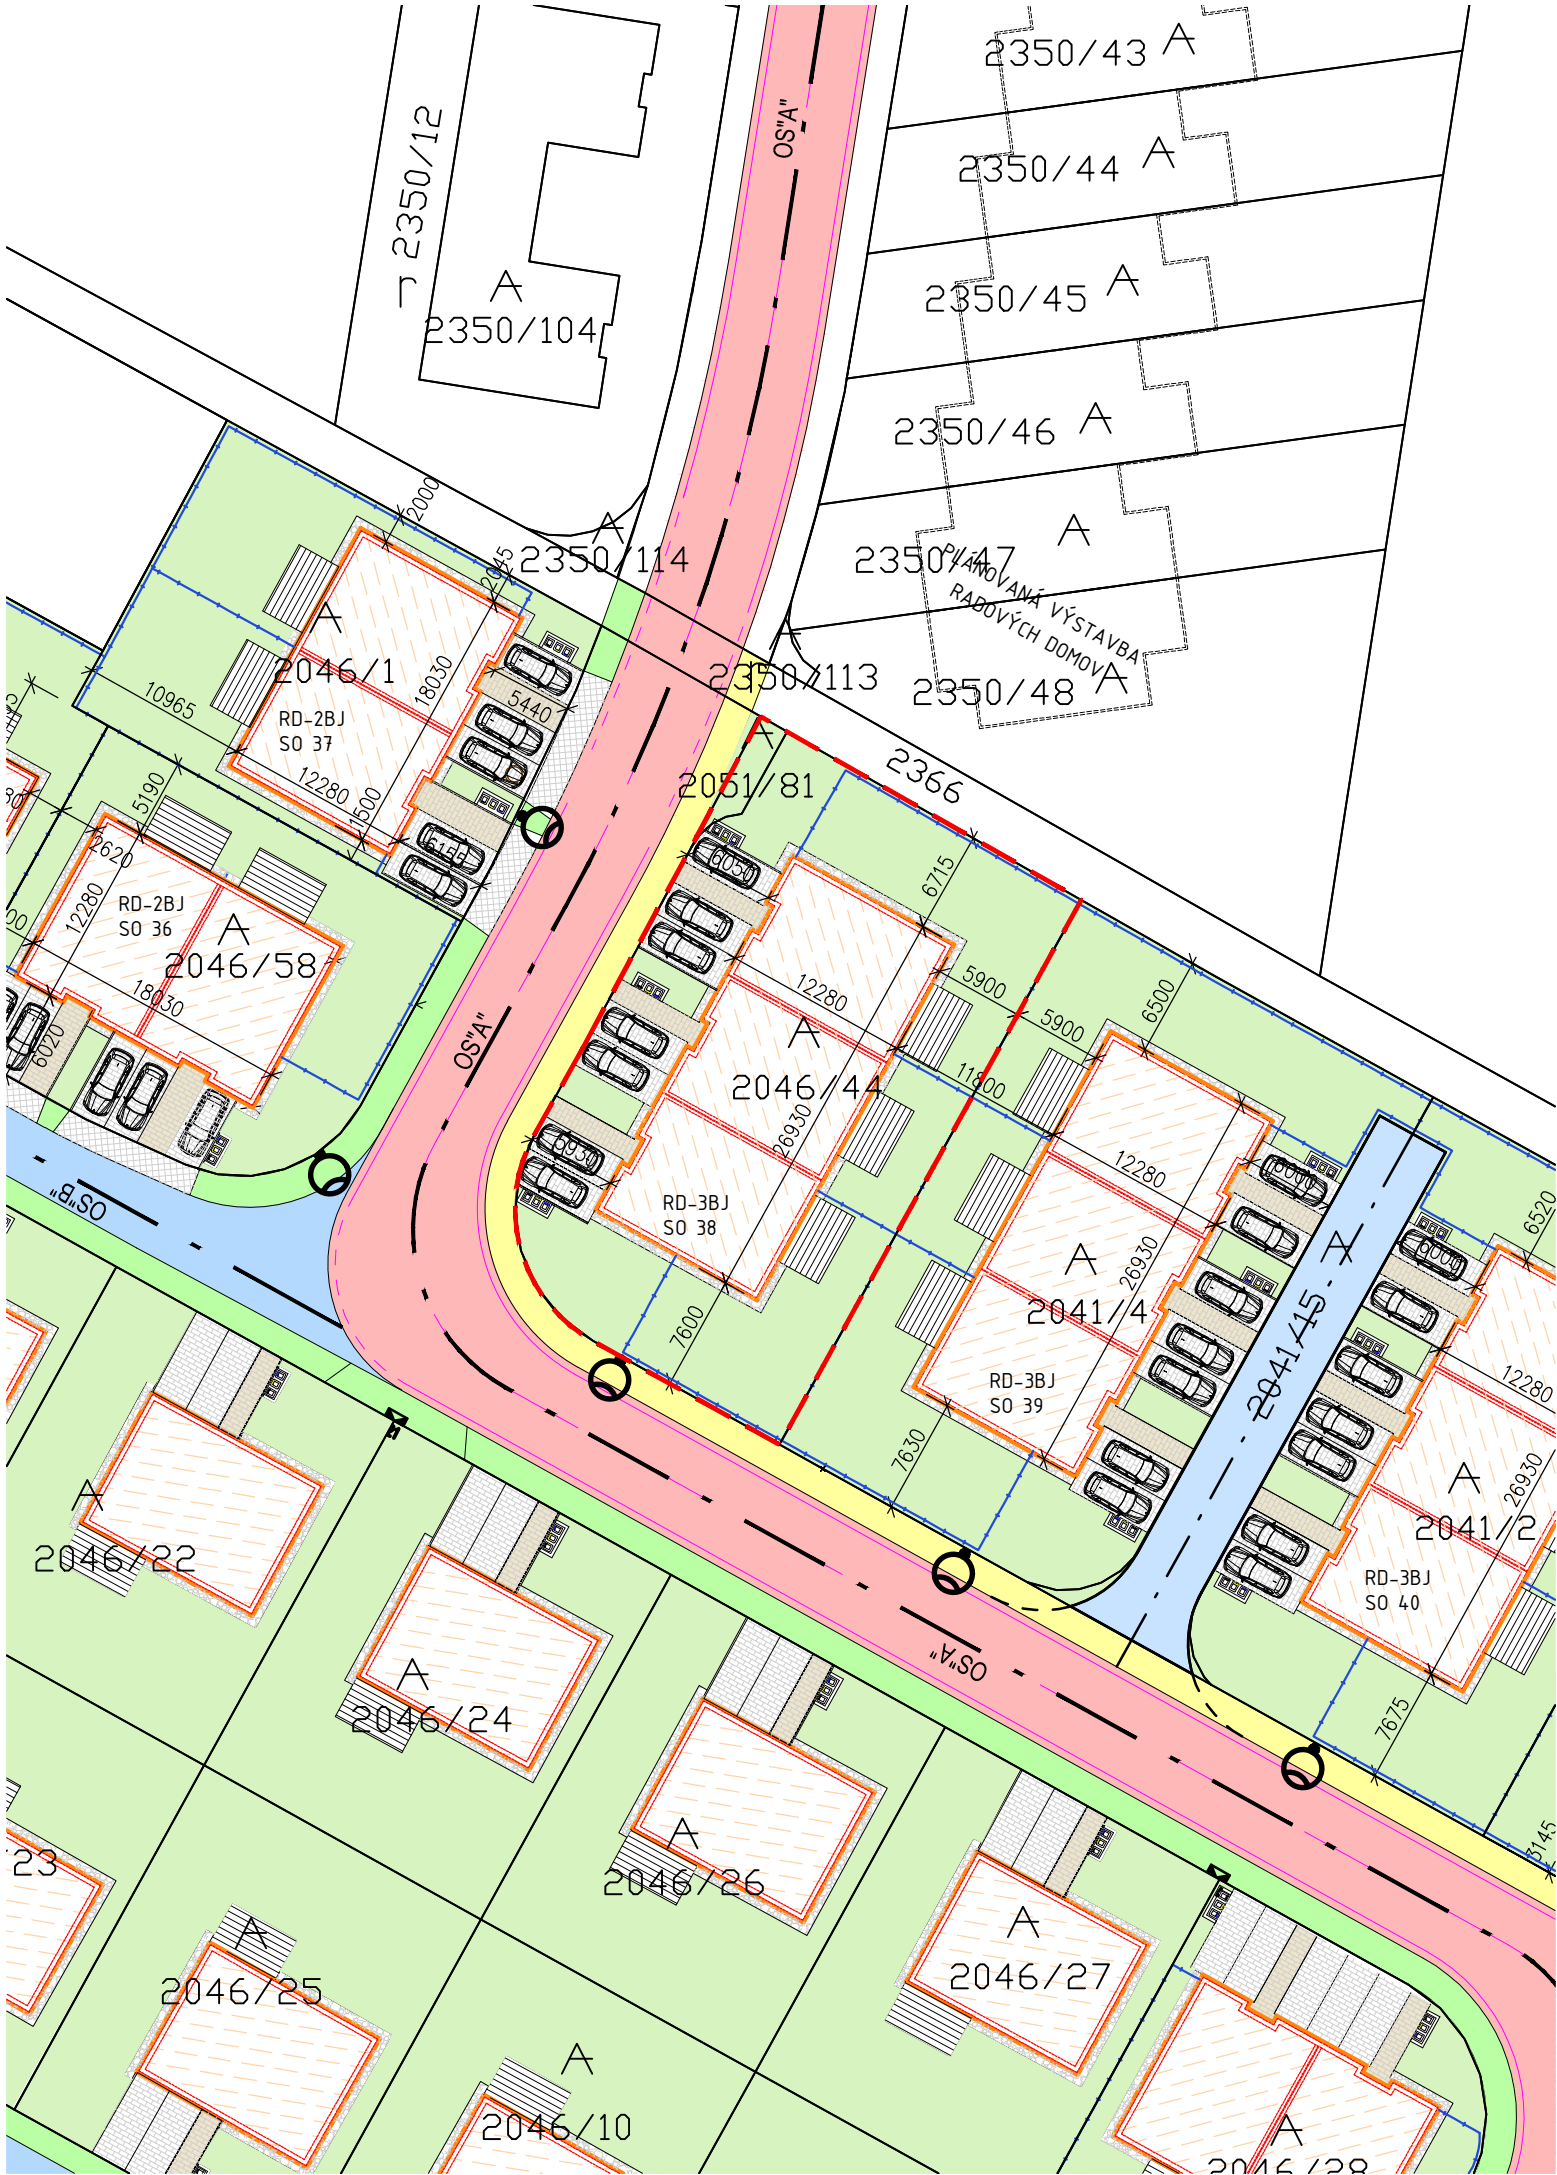

LEGENDA


- HRANICA RIEŠENÉHO ÚZEMIA = HRANICA PARCELY
- PARCELNÉ OHRANIČENIE
- NAVRHOVANÉ OPLOTENIE
- DRUH PARCELY A PARCELNÉ ČÍSLO
- NAVRHOVANÝ STAVEBNÝ OBJEKT "SO"
- SPEVNENÉ PLOCHY DLAŽBA/TERASY
- ZATRÁVŇOVACIE TVÁRNICE
- TRÁVNATÉ PLOCHY OKAPOVÝ CHODNÍK
- TRÁVNATÉ PLOCHY RIEŠENÉHO ÚZEMIA

TABUĽKA INDEXU ZASTAVANOSTI:
REGULATÍV VYUŽITIA ÚZEMIA - PARCELA Č. 2051/81, 2046/44


OBJEKT	PLOCHA (m²)	INDEX (-)
SO 38 RD-3BJ	327,82	0,34
SPEVNENÉ PLOCHY	207,15	0,21
TRÁVNATE PLOCHY A ZELEŇ	441,96	0,45
CELKOVÁ PLOCHA POZEMKU	976,93	1,00

Projekt pre stavebné povolenie

±0,000 m = Nášlapná vrstva podlahy 1.NP

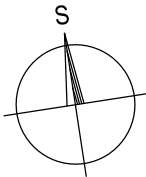

AUTOR PROJEKTU, HAP	JFcon s.r.o., Družstevná 942/6, 031 01 Liptovský Mikuláš	PARE	JFcon INŽINIERSKA A PROJEKČNÁ ČINNOSŤ		
HIP PROJEKTU	Ing. Ján Fajnor				
ZODPOV. PROJEKTANT	Ing. Peter Juráš, PhD.				
VYPRACOVAL	JFcon s.r.o., Družstevná 942/6, 031 01 Liptovský Mikuláš				
INVESTOR	Nová Bažantnica 2 , s.r.o., Svetlá 1, Bratislava, PSČ 811 02, SR				
NÁZOV STAVBY	Nová Bažantnica - rodinný dom s tromi bytovými jednotkami		FORMÁT	420x297 = 2xA4	
	k.ú. Bemolákovo, obec Bemolákovo		DÁTUM	09/2019	
MIESTO STAVBY	p.č. 2051/81, 2046/44		Č. ZAKÁZKY	RD_19_07_JC	
OBJEKT	SO 38 RD-3BJ		ČASŤ – PROFESIA E111 - STAVEBNÉ KONŠTRUKCIE		
NÁZOV VÝKRESU	CELKOVÁ SITUÁCIA		MIERKA 1:500	REVÍZIA R00	ČÍSLO VÝKRESU C

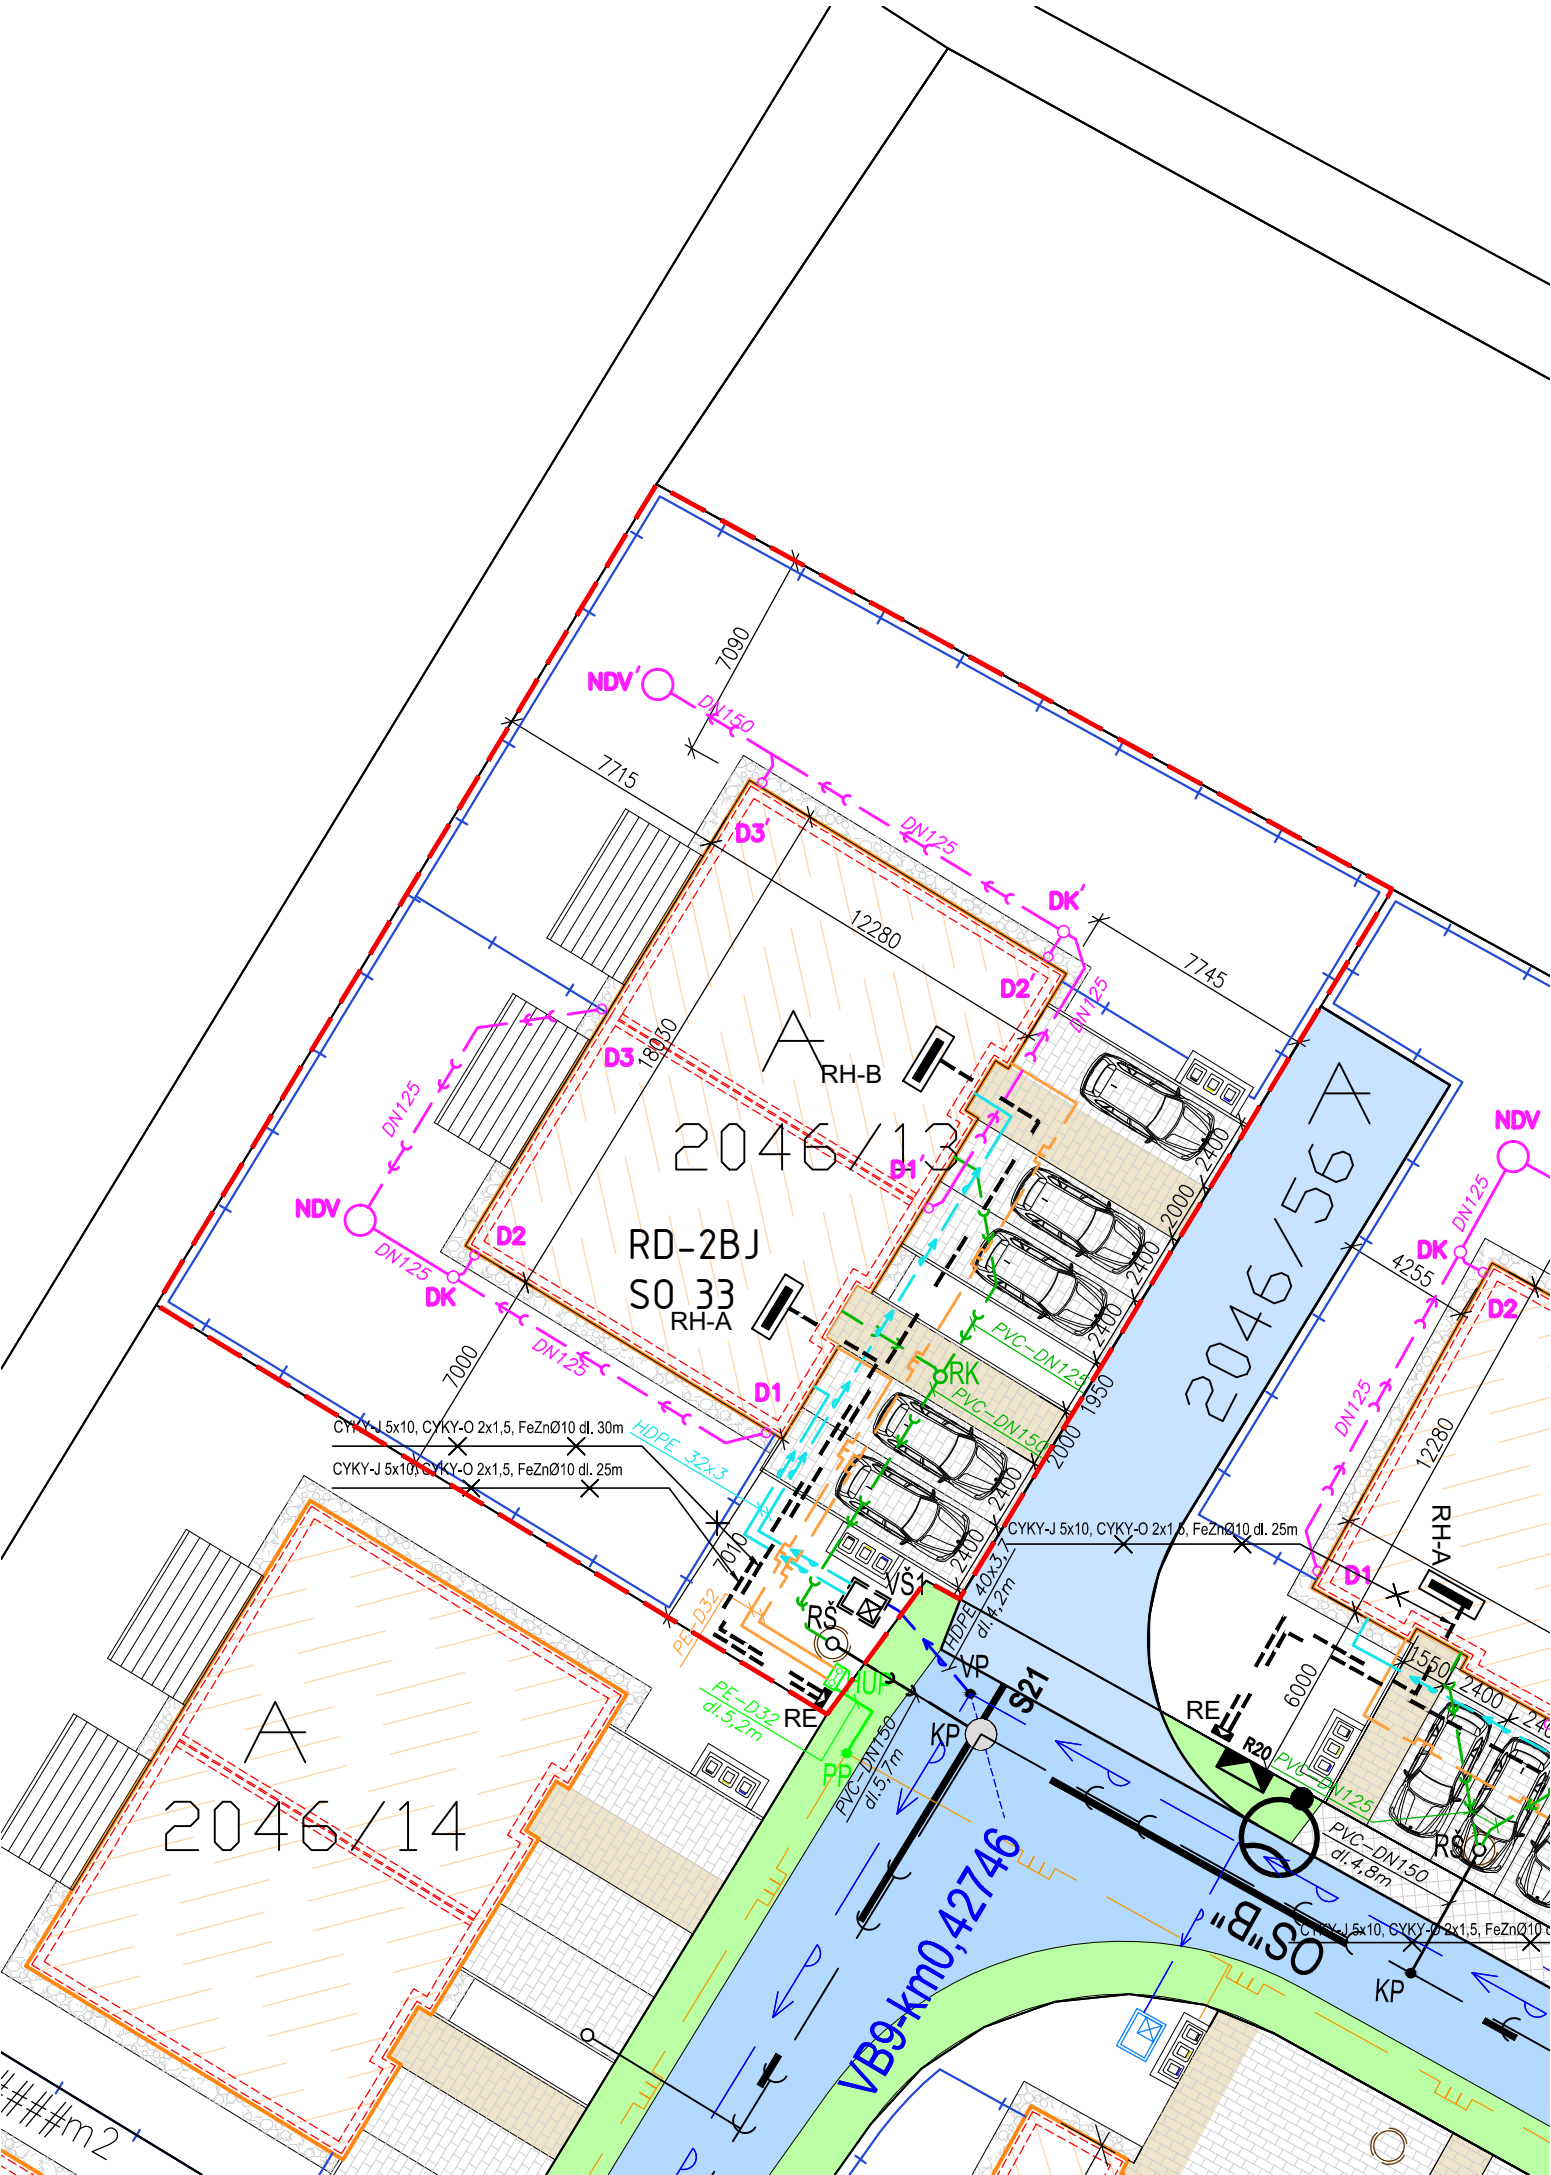

LEGENDA

- HRANICA RIEŠENÉHO ÚZEMIA = HRANICA PARCELY
- PARCELNÉ OHRANIČENIE
- NAVRHOVANÉ OPLATENIE
- DRUH PARCELY A PARCELNÉ ČÍSLO
- NAVRHOVANÝ STAVEBNÝ OBJEKT "SO"
- SPEVNEŇÉ PLOCHY DLAŽBA/TERASY
- ZATRÁVŇOVACIE TVÁRNICE
- TRÁVNATÉ PLOCHY OKAPOVÝ CHODNÍK
- TRÁVNATÉ PLOCHY RIEŠENÉHO ÚZEMIA

TABUĽKA INDEXU ZASTAVANOSTI:

REGULATÍV VYUŽITIA ÚZEMIA - PARCELA Č. 2046/13

OBJEKT	PLOCHA (m ²)	INDEX (-)
SO 33 RD-2BJ	219,49	0,25
SPEVNEŇÉ PLOCHY	186,94	0,21
TRÁVNATE PLOCHY A ZELEŇ	484,34	0,54
CELKOVÁ PLOCHA POZEMKU	890,77	1,00

EXISTUJÚCE VEREJNÉ SIETE:

- VEREJNÝ VODOVOD
- VEREJNÁ KANALIZÁCIA
- VEREJNÝ STL PLYNOVOD

INŽINIERSKE SIETE:

- Hlavné domové vedenie zemou CYKY-J 5x10 mm², CYKY-O 2x1,5 mm², drôt FeZn Ø10
- RE-Elektromerový rozvádzač na hranici pozemku v oplotení
- RH-Hlavný rozvádzač

EXISTUJÚCE PRÍPOJKY:

- EXISTUJÚCA VODOVODNÁ PRÍPOJKA HDPE-40x3,7, RESP. HDPE-63x5,8
- EXISTUJÚCA PRÍPOJKA SPLAŠKOVEJ KANALIZÁCIE PVC-DN150
- EXISTUJÚCA STL PLYNOVÁ PRÍPOJKA PE-D32

LEGENDA NAVRHOV. SIETÍ A OBJEKTOV:

- NAVRHOVANÝ VNÚTORNÝ ROZVOD VODOVODU ZO ŠACHTY DO OBJEKTU HDPE 32x3,0
- NAVRH. VODOMERNÁ ŠACHTA KLARTEC /1,2x0,9x1,8m/ POTREBNÉ OSADENIE 2x VODOMERNEJ ZOSTAVY
- NAVRH. VODOMERNÁ ŠACHTA KLARTEC /1,2x0,9x1,8m/ POTREBNÉ OSADENIE 3x VODOMERNEJ ZOSTAVY
- NAVRHOVANÁ VNÚTORNÁ DAŽĎOVÁ KANALIZÁCIA PVC-DN125, resp. PVC-DN150
- NÁDRŽ NA DAŽĎOVÚ VODU S PREPADOM DO VSAK. BLOKOV
- ŠACHTA DAŽĎOVEJ KANALIZÁCIE D400
- ODPAD. POTRUBIE DAŽĎ. KANALIZÁCIE ZO STRECHY OBJEKTU
- NAVRHOVANÁ AREÁLOVÁ SPLAŠKOVÁ KANALIZÁCIA PVC-DN125, RESP. DN150
- NAVRHOVANÁ HLAVNÁ REVÍZNA ŠACHTA SPLAŠKOVEJ KANALIZÁCIE, POTREBNÉ OSADENIE VIACVOKOVÉHO DNA VEKO LIATINA
- NAVRH. REVÍZNA KOMORA SPLAŠKOVEJ KANALIZÁCIE
- EXISTUJÚCI HLAVNÝ UZÁVER PLYNU GK1", NAVRH. SKRINKA REGULAR W1200 Midi /1227x725x245mm/, NAVRH.REGULÁTOR TLAKU PLYNU FRANCEL B10, 2xPLYNOMER BK 4T G4
- AREÁLOVÝ ZEMNÝ ROZVOD NTL PLYNOVODU PE-D32

UPOZORNENIE:

PRED ZAČATÍM VÝKOPOVÝCH PRÁČ JE POTREBNÉ VYTÝČENIE PODZEMNÝCH VEDENÍ.


VLASTNÉ VÝKOPOVÉ PRÁCE ZAHÁJIŤ AŽ PO ICH PRESNOM VYTÝČENÍ HLADAČOM KÁBLOV A OSTATNÝCH INŽINIERSKÝCH SIETÍ.

V MIESTACH ICH MOŽNÉHO VÝSKYTU PREVÁDZAŤ RUČNÝ VÝKOP. ZAKRESLENÉ PODZEMNÉ INŽINIERSKE SIETE SÚ LEN ORIENTAČNÉ A NIE SÚ OVERENÉ ICH SPRÁVCAMI. ZA ICH PRÍPADNÉ POŠKODENIE ZODPOVEDÁ INVEŠTOR.

Projekt pre stavebné povolenie

±0,000 m = Nášľapná vrstva podlahy 1.NP

AUTOR PROJEKTU, HAP	JFcon s.r.o., Družstevná 942/6, 031 01 Liptovský Mikuláš	PARE	JFcon INŽINIERSKA A PROJEKČNÁ ČINNOSŤ		
HIP PROJEKTU	Ing. Ján Fajnor				
ZODPOV. PROJEKTANT	Ing. Peter Juráš, PhD.				
VYPRACOVAL	JFcon s.r.o., Družstevná 942/6, 031 01 Liptovský Mikuláš				
INVESTOR	Nová Bažanica 2, s.r.o., Svetlá 1, Bratislava, PSČ 811 02, SR				
NÁZOV STAVBY	Nová Bažanica - rodinný dom s dvomi bytovými jednotkami		FORMÁT	420x297 = 2xA4	
	k.ú. Bemolákovo, obec Bemolákovo		DÁTUM	09/2019	
MIESTO STAVBY	p.č. 2046/13		Č. ZAKÁZKY	RD_19_021_JC	
OBJEKT	SO 33 RD-2BJ		ČASŤ – PROFESIA E111 - STAVEBNÉ KONŠTRUKCIE		
NÁZOV VÝKRESU	KOORDINAČNÁ SITUÁCIA		MIERKA 1:250	REVÍZIA R00	ČÍSLO VÝKRESU D

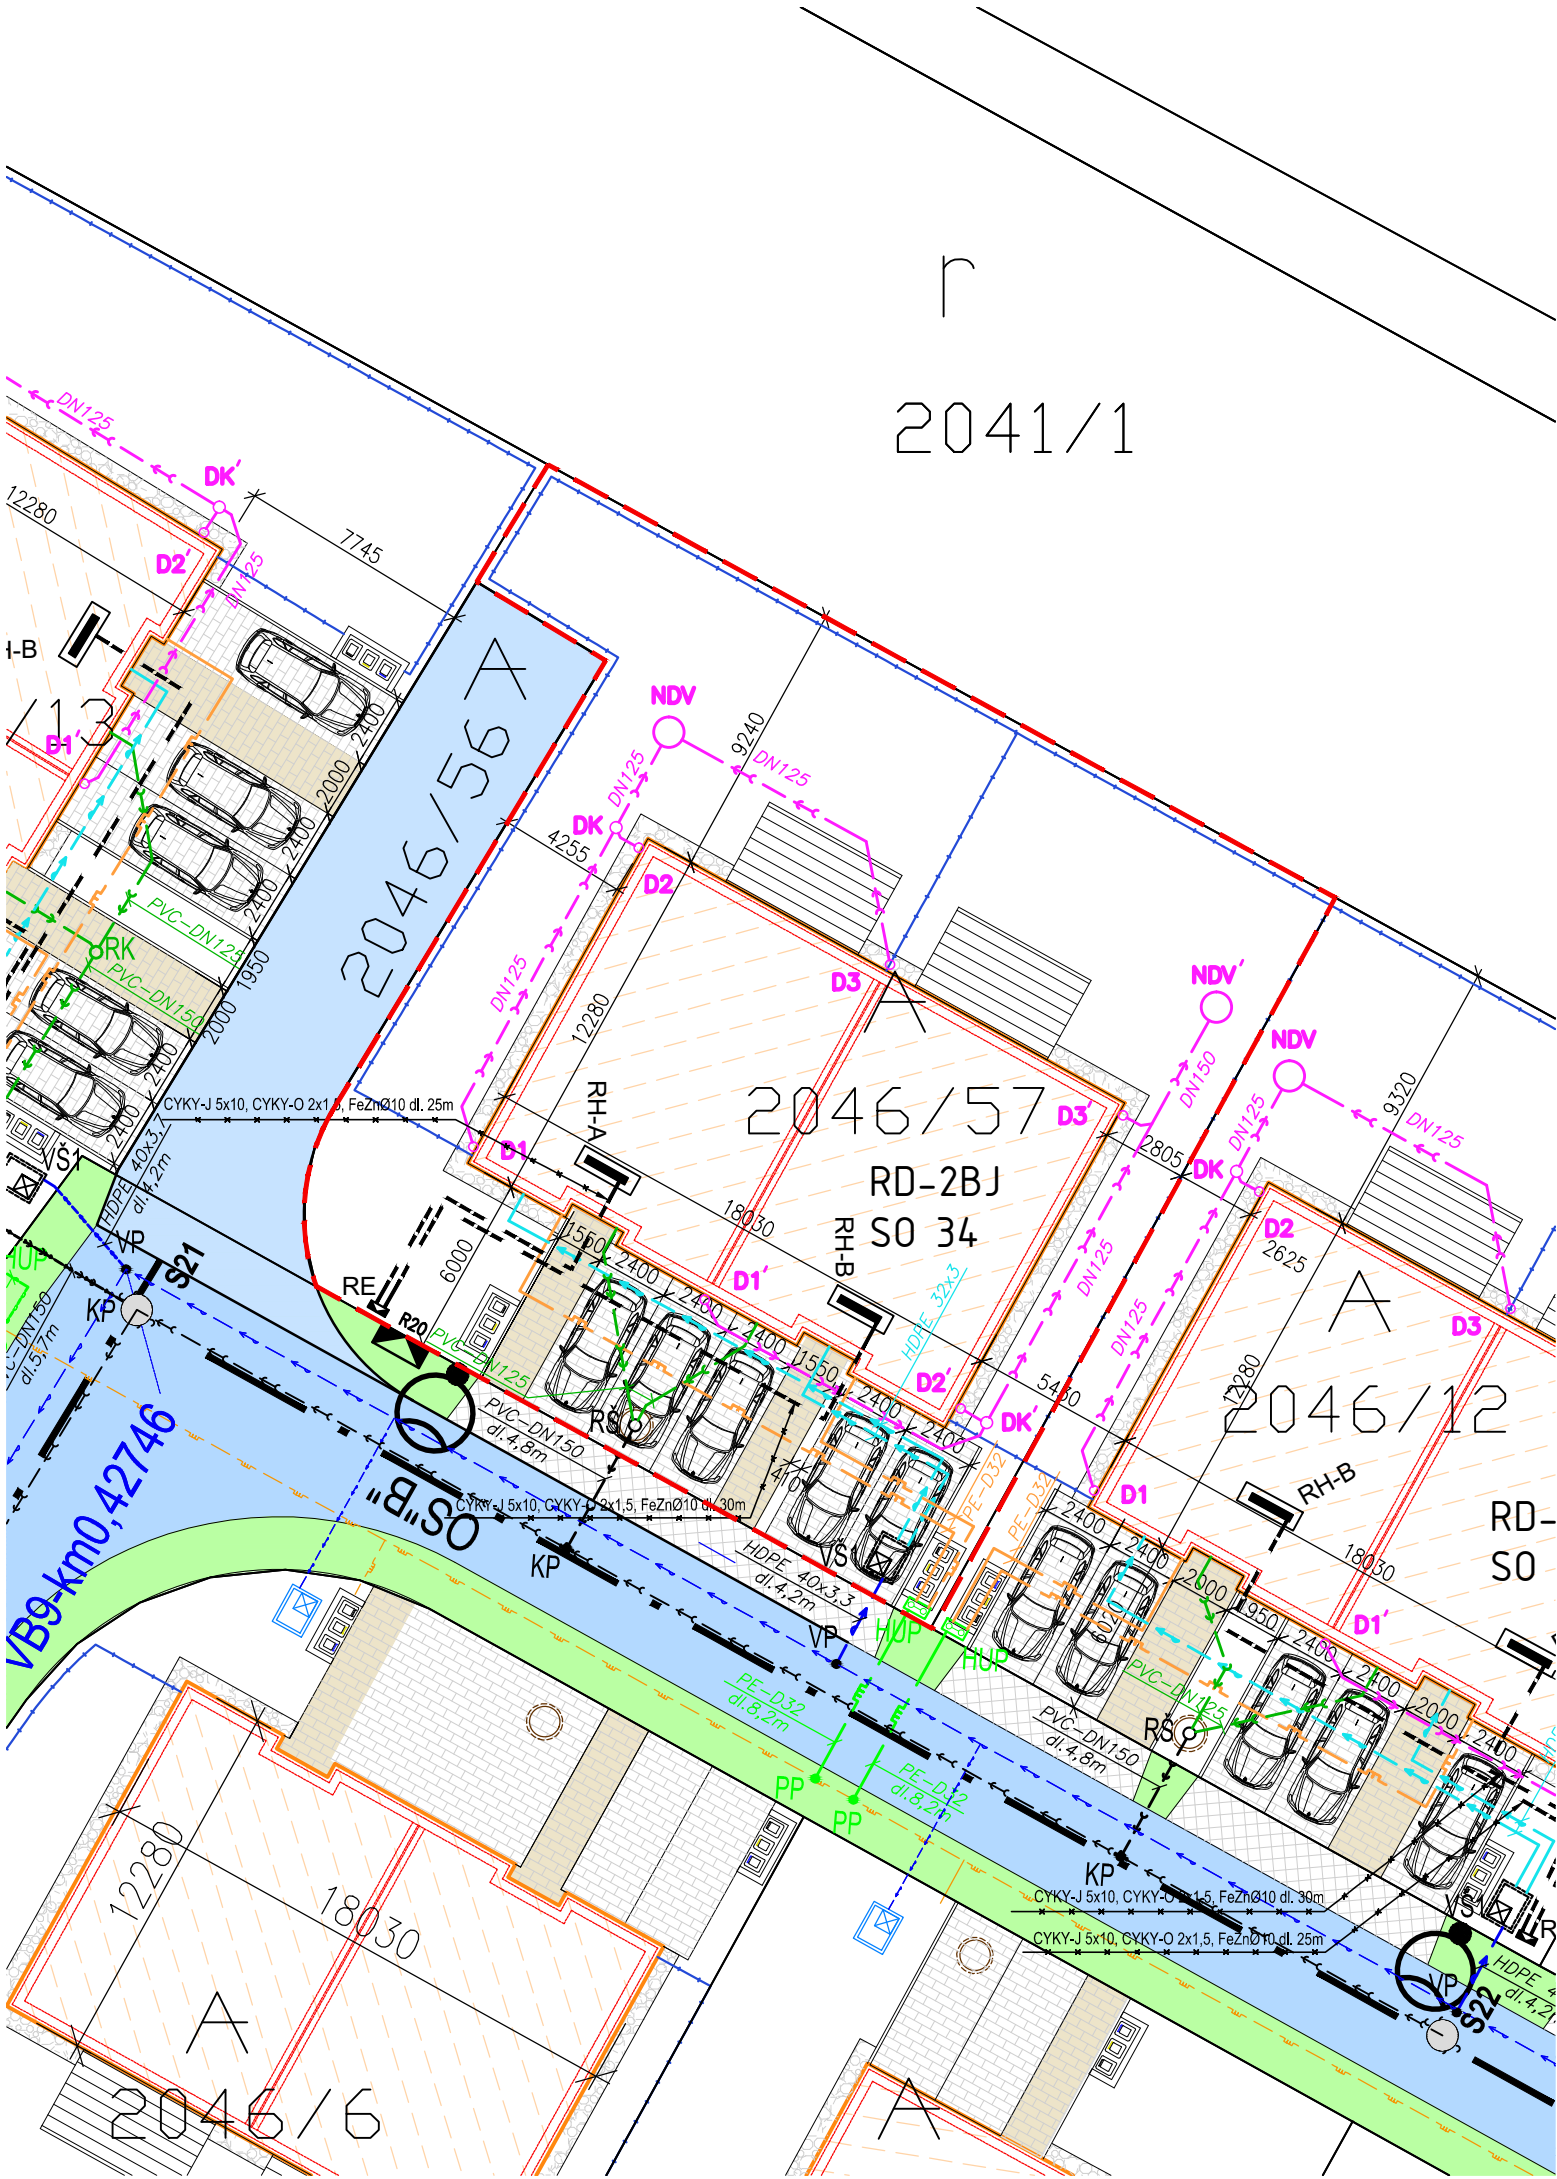

LEGENDA

- HRANICA RIEŠENÉHO ÚZEMIA = HRANICA PARCELY
- PARCELNÉ OHRAŇČENIE
- NAVRHOVANÉ OPLOTENIE
- DRUH PARCELY A PARCELNÉ ČÍSLO
- NAVRHOVANÝ STAVEBNÝ OBJEKT "SO"
- SPEVNENÉ PLOCHY DLAŽBA/TERASY
- ZATRÁVNŔOVACIE TVÁRNICE
- TRÁVNATÉ PLOCHY OKAPOVÝ CHODNÍK
- TRÁVNATÉ PLOCHY RIEŠENÉHO ÚZEMIA

TABUĽKA INDEXU ZASTAVANOSTI:

REGULATÍV VYUŽITIA ÚZEMIA - PARCELA Č. 2046/57		
OBJEKT	PLOCHA (m ²)	INDEX (-)
SO 34 RD-2BJ	219,49	0,31
SPEVNENÉ PLOCHY	152,53	0,21
TRÁVNATE PLOCHY A ZELEŇ	343,27	0,48
CELKOVÁ PLOCHA POZEMKU	715,29	1,00

EXISTUJÚCE VEREJNÉ SIETE:

- VEREJNÝ VODOVOD
- VEREJNÁ KANALIZÁCIA
- VEREJNÝ STL PLYNOVOD

INŽINIERSKE SIETE:

- Hlavné domové vedenie zemou CYKY-J 5x10 mm2, CYKY-O 2x1,5 mm2, drôt FeZn Ø10
- RE-Elektromerový rozvádzač na hranici pozemku v oplotení
- RH-Hlavný rozvádzač

EXISTUJÚCE PRÍPOJKY:

- EXISTUJÚCA VODOVODNÁ PRÍPOJKA HDPE-40x3,7, RESP. HDPE-63x5,8
- EXISTUJÚCA PRÍPOJKA SPLAŠKOVEJ KANALIZÁCIE PVC-DN150
- EXISTUJÚCA STL PLYNOVÁ PRÍPOJKA PE-D32

LEGENDA NAVRHOV. SIETÍ A OBJEKTOV:

- NAVRHOVANÝ VNÚTORNÝ ROZVOD VODOVODU ZO ŠACHTY DO OBJEKTU HDPE 32x3,0
- vš1 - NAVRH. VODOMERNÁ ŠACHTA KLARTEC /1,2x0,9x1,8m/ POTREBNÉ OSADENIE 2x VODOMERNEJ ZOSTAVY
- vš2 - NAVRH. VODOMERNÁ ŠACHTA KLARTEC /1,2x0,9x1,8m/ POTREBNÉ OSADENIE 3x VODOMERNEJ ZOSTAVY
- NAVRHOVANÁ VNÚTORNÁ DAŽĎOVÁ KANALIZÁCIA PVC-DN125, resp. PVC-DN150
- NDV - NÁDRŽ NA DAŽĎOVÝ VODU S PREPADOM DO VSAK. BLOKOV
- DK/DK' - ŠACHTA DAŽĎOVEJ KANALIZÁCIE D400
- D1-3/D1'-D3' - ODPAD. POTRUBIE DAŽĎ. KANALIZÁCIE ZO STRECHY OBJEKTU
- NAVRHOVANÁ AREÁLOVÁ SPLAŠKOVÁ KANALIZÁCIA PVC-DN125, RESP. DN150
- RŠ - NAVRHOVANÁ HLAVNÁ REVÍZNA ŠACHTA SPLAŠKOVEJ KANALIZÁCIE, POTREBNÉ OSADENIE VIACVŦOKOVÉHO DNA VEKO LIATINA
- RK - NAVRH. REVÍZNA KOMORA SPLAŠKOVEJ KANALIZÁCIE
- HUP - EXISTUJÚCI HLAVNÝ UZÁVER PLYNU GK1", NAVRH. SKRINKA REGULAR W1200 Midi /1227x725x245mm/, NAVRH.REGULÁTOR TLAKU PLYNU FRANCEL B10, 2xPLYNOMER BK 4T G4
- AREÁLOVÝ ZEMNÝ ROZVOD NTL PLYNOVODU PE-D32


UPOZORNENIE:

PRED ZAČATÍM VÝKOPOVÝCH PRÁC JE POTREBNÉ VYTÝČENIE PODZEMNÝCH VEDENÍ. VLASTNÉ VÝKOPOVÉ PRÁCE ZAHÁJIŤ AŽ PO ICH PRESNOM VYTÝČENÍ HLADAČOM KÁBLOV A OSTATNÝCH INŽINIERSKÝCH SIETÍ. V MIESTACH ICH MOŽNÉHO VÝSKYTU PREVÁDZAŤ RUČNÝ VÝKOP. ZAKRESLENÉ PODZEMNÉ INŽINIERSKE SIETE SÚ LEN ORIENTAČNÉ A NIE SÚ OVERENÉ ICH SPRÁVCAMI. ZA ICH PRÍPADNÉ POŠKODENIE ZODPOVEDÁ INVESTOR.

Projekt pre stavebné povolenie
±0,000 m = Nášlapná vrstva podlahy 1.NP

AUTOR PROJEKTU, HAP	JFcon s.r.o., Družstevná 942/6, 031 01 Liptovský Mikuláš	PARE	JFcon INŽINIERSKA A PROJEKČNÁ ČINNOSŤ		
HIP PROJEKTU	Ing. Ján Fajnor				
ZODPOV. PROJEKTANT	Ing. Peter Juráš, PhD.				
VYPRACOVAL	JFcon s.r.o., Družstevná 942/6, 031 01 Liptovský Mikuláš				
INVESTOR	Nová Bažantnica 2, s.r.o., Svetlá 1, Bratislava, PSČ 811 02, SR				
NÁZOV STAVBY	Nová Bažantnica - rodinný dom s dvomi bytovými jednotkami		FORMÁT	420x297 = 2xA4	
	k.ú. Bemolákovo, obec Bemolákovo		DÁTUM	09/2019	
MIESTO STAVBY	p.č. 2046/57		Č. ZAKÁZKY	RD_19_021_JC	
OBJEKT	SO 34 RD-2BJ		ČASŤ – PROFESIA E111 - STAVEBNÉ KONŠTRUKCIE		
NÁZOV VÝKRESU	KOORDINAČNÁ SITUÁCIA		MIERKA 1:250	REVÍZIA R00	ČÍSLO VÝKRESU D

2041/1

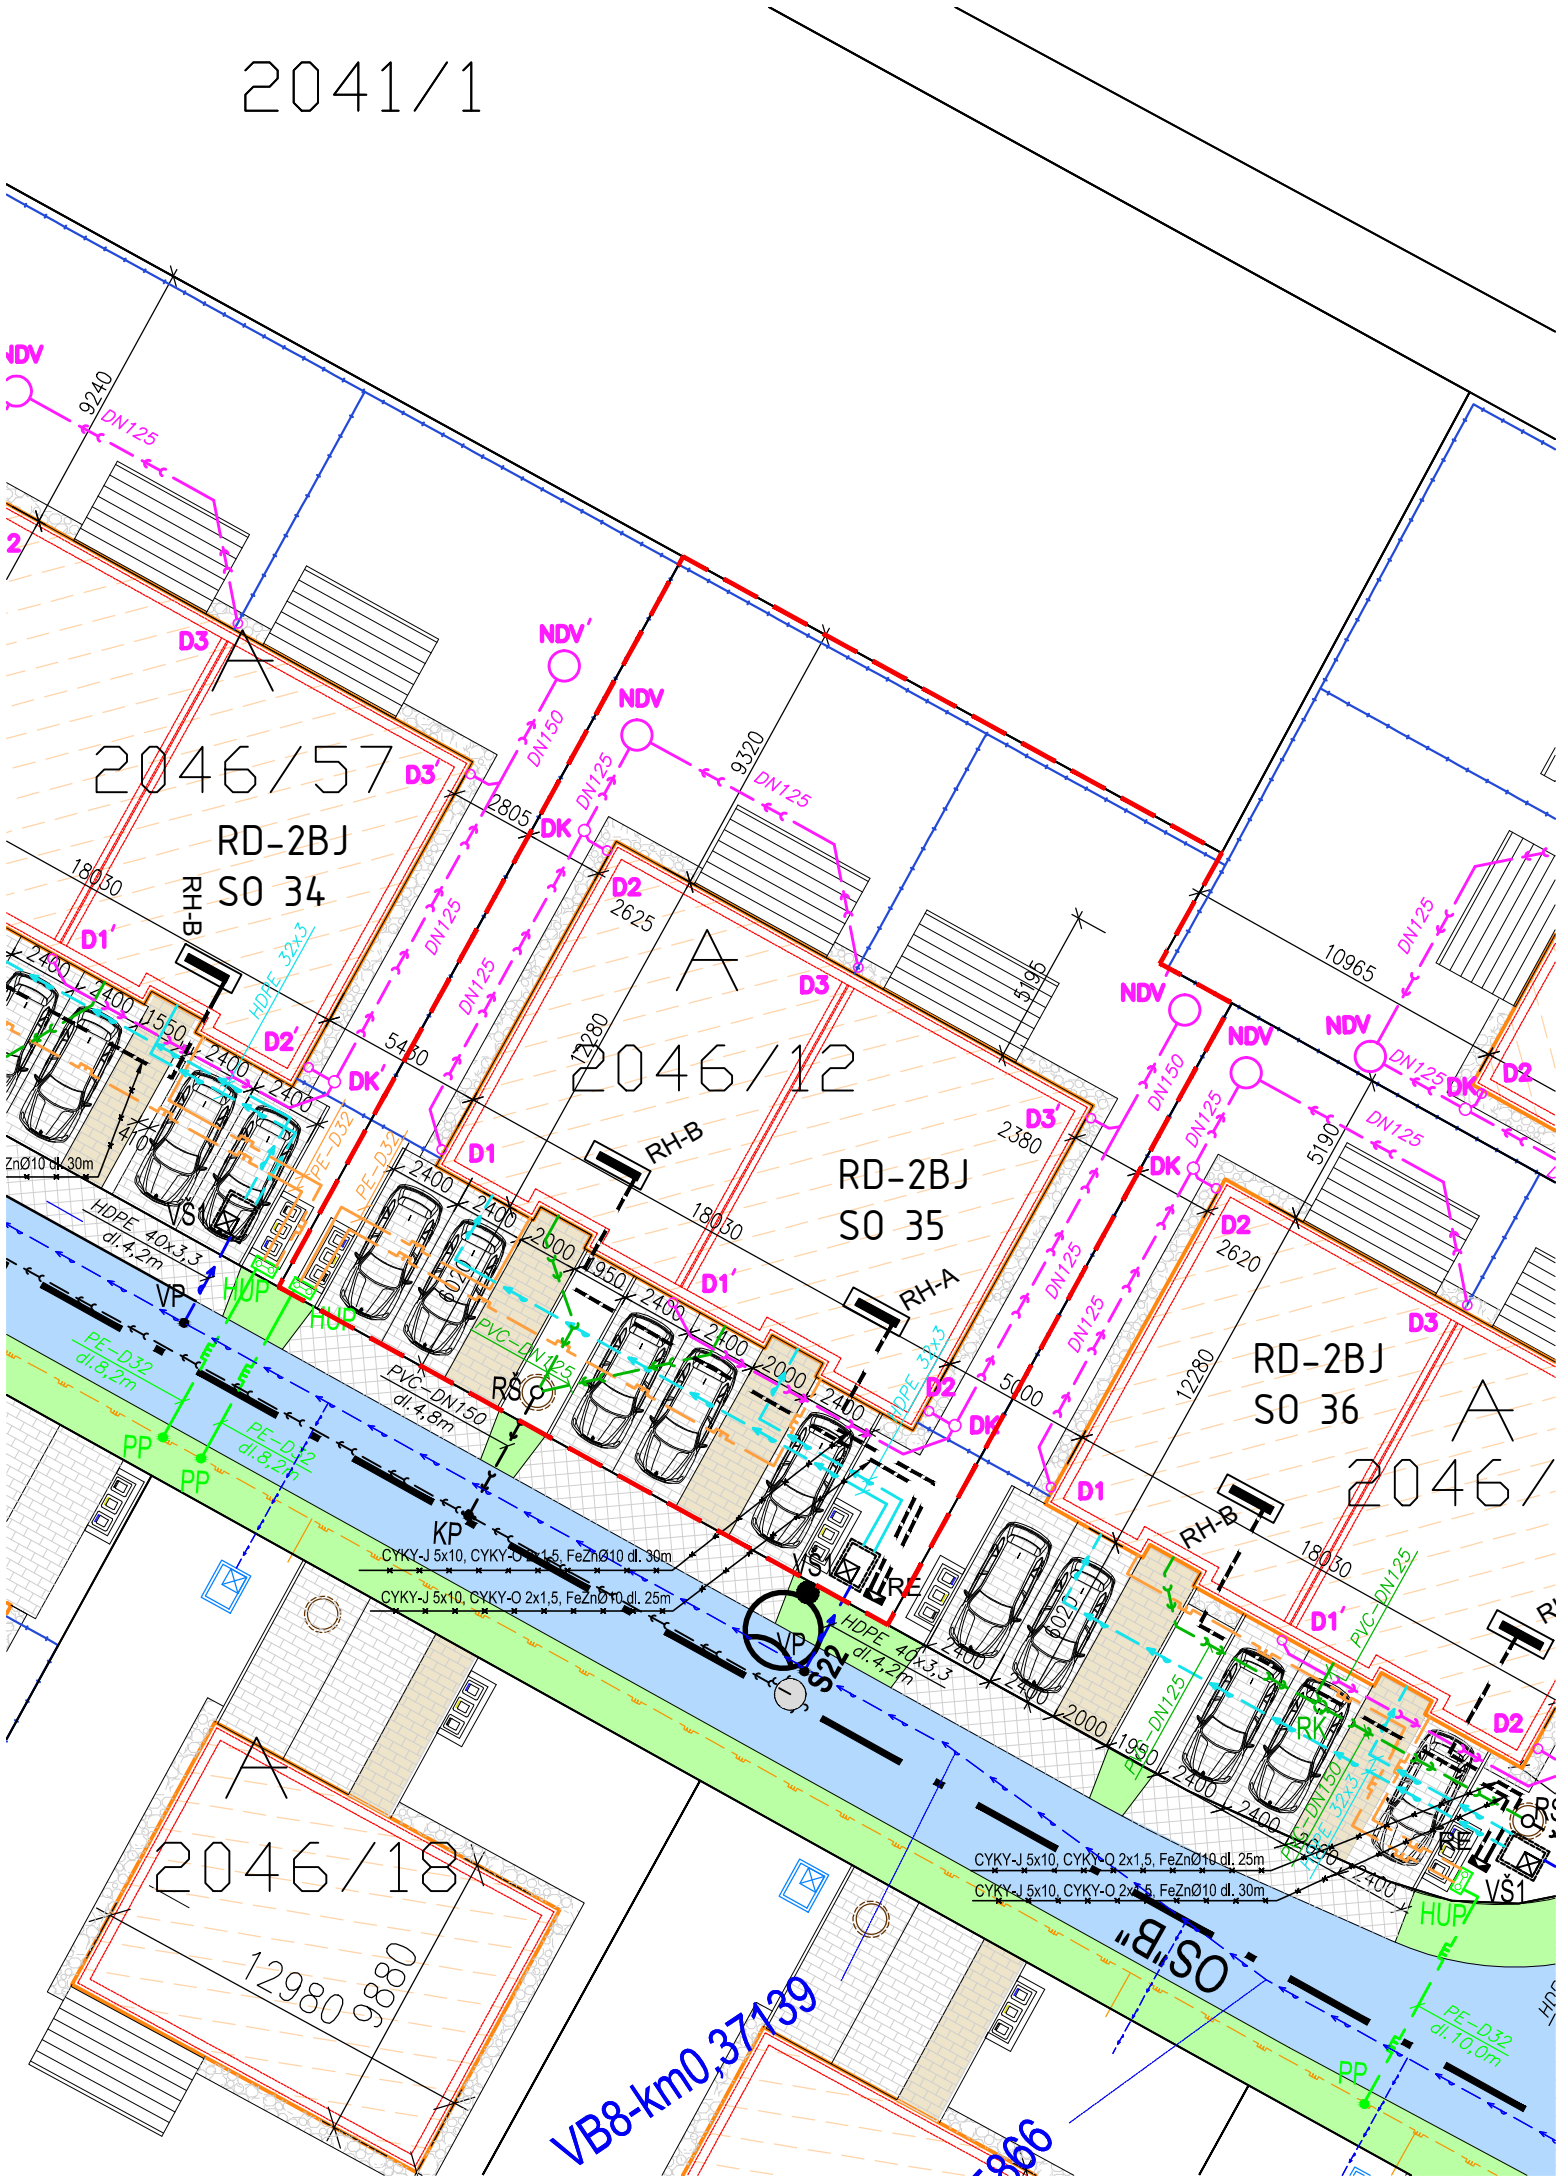

LEGENDA

- HRANICA RIEŠENÉHO ÚZEMIA = HRANICA PARCELY
- PARCELNÉ OHRAŇČENIE
- NAVRHOVANÉ OPLOTENIE
- DRUH PARCELY A PARCELNÉ ČÍSLO
- NAVRHOVANÝ STAVEBNÝ OBJEKT "SO"
- SPEVNENÉ PLOCHY DLAŽBA/TERASY
- ZATŔAVŇOVACIE TVÁRNICE
- TRÁVNATÉ PLOCHY OKAPOVÝ CHODNÍK
- TRÁVNATÉ PLOCHY RIEŠENÉHO ÚZEMIA

TABUĽKA INDEXU ZASTAVANOSTI:

REGULATÍV VYUŽITIA ÚZEMIA - PARCELA Č. 2046/12		
OBJEKT	PLOCHA (m ²)	INDEX (-)
SO 35 RD-2BJ	219,49	0,35
SPEVNENÉ PLOCHY	157,92	0,25
TRÁVNATE PLOCHY A ZELEŇ	248,20	0,40
CELKOVÁ PLOCHA POZEMKU	625,61	1,00

EXISTUJÚCE VEREJNÉ SIETE:

- VEREJNÝ VODOVOD
- VEREJNÁ KANALIZÁCIA
- VEREJNÝ STL PLYNOVOD

INŽINIERSKE SIETE:

- Hlavné domové vedenie zemou CYKY-J 5x10 mm2, CYKY-O 2x1,5 mm2, drôt FeZn Ø10
- RE-Elektromerový rozvádzač na hranici pozemku v oplotení
- RH-Hlavný rozvádzač

EXISTUJÚCE PRÍPOJKY:

- EXISTUJÚCA VODOVODNÁ PRÍPOJKA HDPE-40x3,7, RESP. HDPE-63x5,8
- EXISTUJÚCA PRÍPOJKA SPLAŠKOVEJ KANALIZÁCIE PVC-DN150
- EXISTUJÚCA STL PLYNOVÁ PRÍPOJKA PE-D32

LEGENDA NAVRHOV. SIETÍ A OBJEKTOV:

- NAVRHOVANÝ VNÚTORNÝ ROZVOD VODOVODU ZO ŠACHTY DO OBJEKTU HDPE 32x3,0
- NAVRH. VODOMERNÁ ŠACHTA KLARTEC /1,2x0,9x1,8m/ POTREBNÉ OSADENIE 2x VODOMERNEJ ZOSTAVY
- NAVRH. VODOMERNÁ ŠACHTA KLARTEC /1,2x0,9x1,8m/ POTREBNÉ OSADENIE 3x VODOMERNEJ ZOSTAVY
- NAVRHOVANÁ VNÚTORNÁ DAŽĎOVÁ KANALIZÁCIA PVC-DN125, resp. PVC-DN150
- NÁDRŽ NA DAŽĎOVÚ VODU S PREPADOM DO VSAK. BLOKOV
- ŠACHTA DAŽĎOVEJ KANALIZÁCIE D400
- ODPAD. POTRUBIE DAŽĎ. KANALIZÁCIE ZO STRECHY OBJEKTU
- NAVRHOVANÁ AREÁLOVÁ SPLAŠKOVÁ KANALIZÁCIA PVC-DN125, RESP. DN150
- NAVRHOVANÁ HLAVNÁ REVÍZNA ŠACHTA SPLAŠKOVEJ KANALIZÁCIE, POTREBNÉ OSADENIE VIACVOKOVÉHO DNA VEKO LIATINA
- NAVRH. REVÍZNA KOMORA SPLAŠKOVEJ KANALIZÁCIE
- EXISTUJÚCI HLAVNÝ UZÁVER PLYNU GK1", NAVRH. SKRINKA REGULAR W1200 Midi /1227x725x245mm/, NAVRH.REGULÁTOR TLAKU PLYNU FRANCEL B10, 2xPLYNOMER BK 4T G4
- AREÁLOVÝ ZEMNÝ ROZVOD NTL PLYNOVODU PE-D32


UPOZORNENIE:

PRED ZAČATÍM VÝKOPOVÝCH PRÁČ JE POTREBNÉ VYTÝČENIE PODZEMNÝCH VEDENÍ.
VLASTNÉ VÝKOPOVÉ PRÁCE ZAHÁJIŤ AŽ PO ICH PRESNOM VYTÝČENÍ HLADAČOM KÁBLOV A OSTATNÝCH INŽINIERSKÝCH SIETÍ.
V MIESTACH ICH MOŽNÉHO VÝSKYTU PREVÁDZAŤ RUČNÝ VÝKOP. ZAKRESLENÉ PODZEMNÉ INŽINIERSKE SIETE SÚ LEN ORIENTAČNÉ A NIE SÚ OVERENÉ ICH SPRÁVCAMI. ZA ICH PRÍPADNÉ POŠKODENIE ZODPOVEDÁ INVEŠTOR.

Projekt pre stavebné povolenie

±0,000 m = Nášlapná vrstva podlahy 1.NP

AUTOR PROJEKTU, HAP		JFcon s.r.o., Družstevná 942/6, 031 01 Liptovský Mikuláš	PARE	JFcon INŽINIERSKA A PROJEKČNÁ ČINNOSŤ				
HIP PROJEKTU		Ing. Ján Fajnor						
ZODPOV. PROJEKTANT		Ing. Peter Juráš, PhD.						
VYPRACOVAL		JFcon s.r.o., Družstevná 942/6, 031 01 Liptovský Mikuláš						
INVESTOR		Nová Bažantnica 2, s.r.o., Svetlá 1, Bratislava, PSČ 811 02, SR						
NÁZOV STAVBY			Nová Bažantnica - rodinný dom s dvomi bytovými jednotkami			FORMÁT	420x297 = 2xA4	
			k.ú. Bemolákovo, obec Bemolákovo			DÁTUM	09/2019	
MIESTO STAVBY			p.č. 2046/12			Č. ZAKÁZKY	RD_19_021_JC	
OBJEKT			SO 35 RD-2BJ			ČASŤ – PROFESIA E111 - STAVEBNÉ KONŠTRUKCIE		
NÁZOV VÝKRESU			KOORDINAČNÁ SITUÁCIA			MIERKA 1:250	REVÍZIA R00	ČÍSLO VÝKRESU D

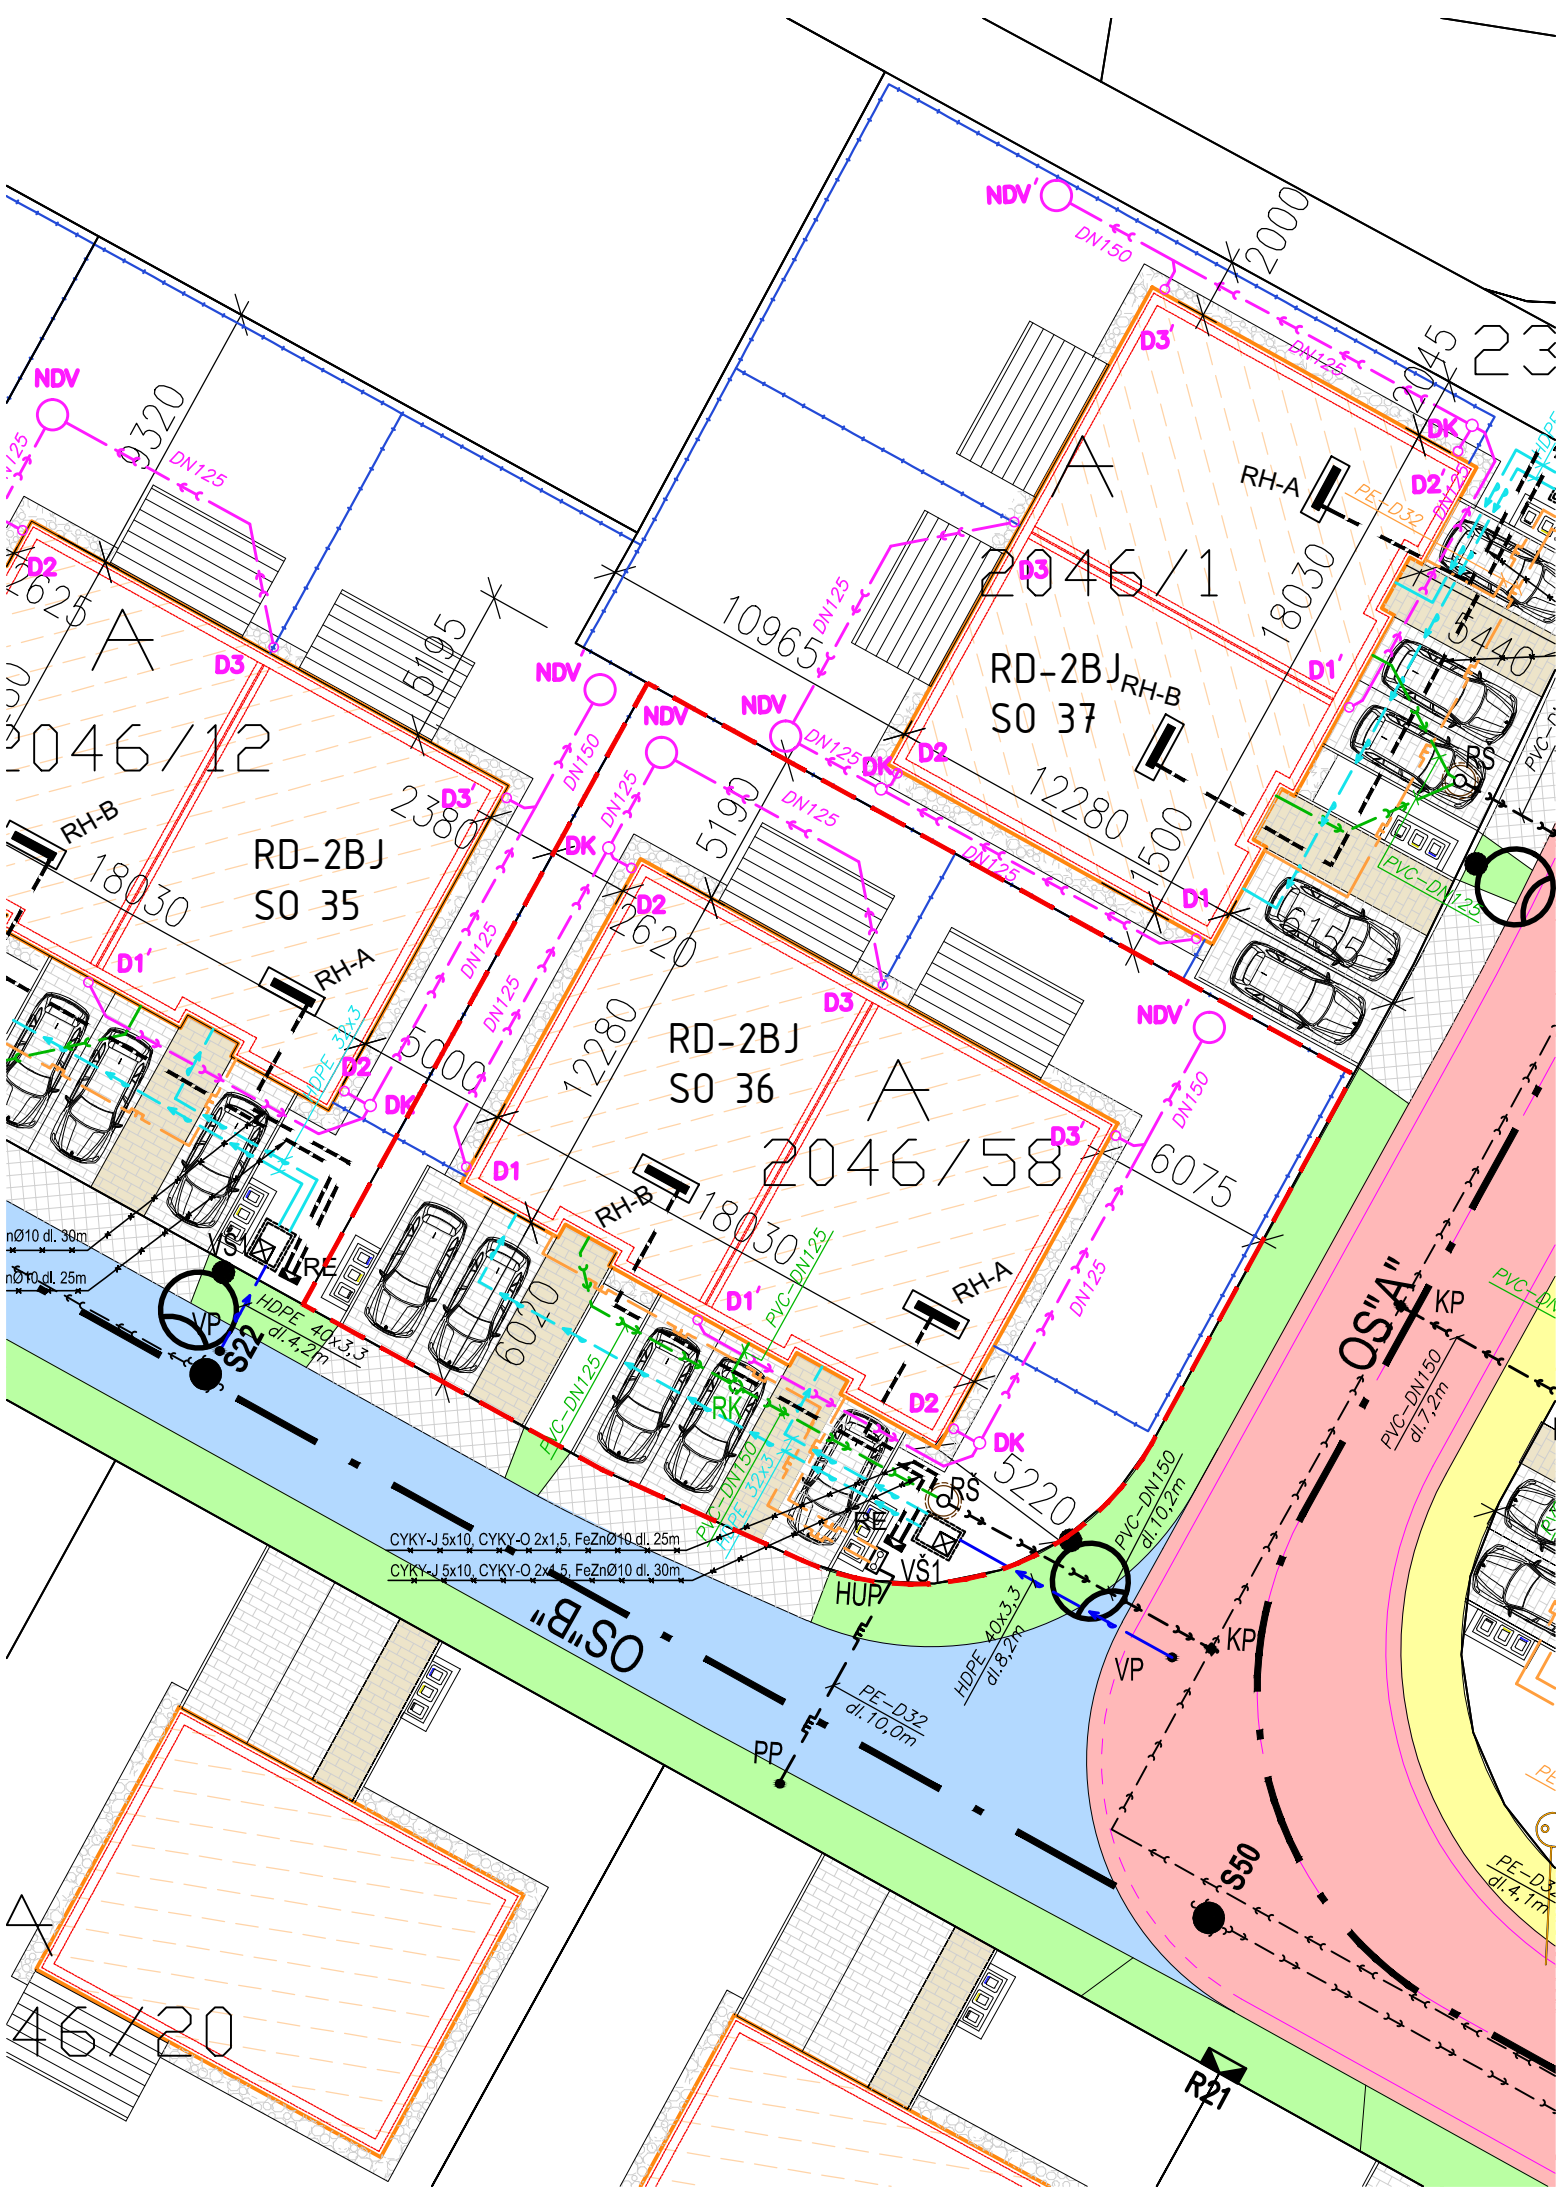

LEGENDA

- HRANICA RIEŠENÉHO ÚZEMIA = HRANICA PARCELY
- PARCELNÉ OHRAŇČENIE
- NAVRHOVANÉ OPLOTENIE
- DRUH PARCELY A PARCELNÉ ČÍSLO
- NAVRHOVANÝ STAVEBNÝ OBJEKT "SO"
- SPEVNENÉ PLOCHY DLAŽBA/TERASY
- ZATŔAVŇOVACIE TVÁRNICE
- TRÁVNATÉ PLOCHY OKAPOVÝ CHODNÍK
- TRÁVNATÉ PLOCHY RIEŠENÉHO ÚZEMIA

TABUĽKA INDEXU ZASTAVANOSTI:

REGULATÍV VYUŽITIA ÚZEMIA - PARCELA Č. 2046/58		
OBJEKT	PLOCHA (m ²)	INDEX (-)
SO 36 RD-2BJ	219,49	0,36
SPEVNENÉ PLOCHY	154,75	0,26
TRÁVNATE PLOCHY A ZELEŇ	229,32	0,38
CELKOVÁ PLOCHA POZEMKU	603,56	1,00

EXISTUJÚCE VEREJNÉ SIETE:

- VEREJNÝ VODOVOD
- VEREJNÁ KANALIZÁCIA
- VEREJNÝ STL PLYNOVOD

INŽINIERSKE SIETE:

- Hlavné domové vedenie zemou CYKY-J 5x10 mm2, CYKY-O 2x1,5 mm2, drôt FeZn Ø10
- RE-Elektromerový rozvádzač na hranici pozemku v oplotení
- RH-Hlavný rozvádzač

EXISTUJÚCE PRÍPOJKY:

- EXISTUJÚCA VODOVODNÁ PRÍPOJKA HDPE-40x3,7, RESP. HDPE-63x5,8
- EXISTUJÚCA PRÍPOJKA SPLAŠKOVEJ KANALIZÁCIE PVC-DN150
- EXISTUJÚCA STL PLYNOVÁ PRÍPOJKA PE-D32

LEGENDA NAVRHOV. SIETÍ A OBJEKTOV:

- NAVRHOVANÝ VNÚTORNÝ ROZVOD VODOVODU ZO ŠACHTY DO OBJEKTU HDPE 32x3,0
- VŠ1 - NAVRH. VODOMERNÁ ŠACHTA KLARTEC /1,2x0,9x1,8m/ POTREBNÉ OSADENIE 2x VODOMERNEJ ZOSTAVY
- VŠ2 - NAVRH. VODOMERNÁ ŠACHTA KLARTEC /1,2x0,9x1,8m/ POTREBNÉ OSADENIE 3x VODOMERNEJ ZOSTAVY
- NAVRHOVANÁ VNÚTORNÁ DAŽĎOVÁ KANALIZÁCIA PVC-DN125, resp. PVC-DN150
- NDV - NÁDRŽ NA DAŽĎOVÚ VODU S PREPADOM DO VSAK. BLOKOV
- DK/DK' - ŠACHTA DAŽĎOVEJ KANALIZÁCIE D400
- D1-3/D1'-D3' - ODPAD. POTRUBIE DAŽĎ. KANALIZÁCIE ZO STRECHY OBJEKTU
- NAVRHOVANÁ AREÁLOVÁ SPLAŠKOVÁ KANALIZÁCIA PVC-DN125, RESP. DN150
- RŠ - NAVRHOVANÁ HLAVNÁ REVÍZNA ŠACHTA SPLAŠKOVEJ KANALIZÁCIE, POTREBNÉ OSADENIE VIACVŤOKOVÉHO DNA VEKO LIATINA
- RK - NAVRH. REVÍZNA KOMORA SPLAŠKOVEJ KANALIZÁCIE
- HUP - EXISTUJÚCI HLAVNÝ UZÁVER PLYNU GK1", NAVRH. SKRINKA REGULAR W1200 Midi /1227x725x245mm/, NAVRH.REGULÁTOR TLAKU PLYNU FRANCEL B10, 2xPLYNOMER BK 4T G4
- AREÁLOVÝ ZEMNÝ ROZVOD NTL PLYNOVODU PE-D32


UPOZORNENIE:

PRED ZAČATÍM VÝKOPOVÝCH PRÁČ JE POTREBNÉ VYTÝČENIE PODZEMNÝCH VEDENÍ. VLASTNÉ VÝKOPOVÉ PRÁCE ZAHÁJIŤ AŽ PO ICH PRESNOM VYTÝČENÍ HLADAČOM KÁBLOV A OSTATNÝCH INŽINIERSKÝCH SIETÍ. V MIESTACH ICH MOŽNÉHO VÝSKYTU PREVÁDZAŤ RUČNÝ VÝKOP. ZAKRESLENÉ PODZEMNÉ INŽINIERSKE SIETE SÚ LEN ORIENTAČNÉ A NIE SÚ OVERENÉ ICH SPRÁVCAMI. ZA ICH PRÍPADNÉ POŠKODENIE ZODPOVEDÁ INVEŠTOR.

Projekt pre stavebné povolenie

±0,000 m = Nášlapná vrstva podlahy 1.NP

AUTOR PROJEKTU, HAP	JFcon s.r.o., Družstevná 942/6, 031 01 Liptovský Mikuláš	PARE	JFcon INŽINIERSKA A PROJEKČNÁ ČINNOSŤ		
HIP PROJEKTU	Ing. Ján Fajnor				
ZODPOV. PROJEKTANT	Ing. Peter Juráš, PhD.				
VYPRACOVAL	JFcon s.r.o., Družstevná 942/6, 031 01 Liptovský Mikuláš				
INVESTOR	Nová Bažantnica 2, s.r.o., Svetlá 1, Bratislava, PSČ 811 02, SR				
NÁZOV STAVBY	Nová Bažantnica - rodinný dom s dvomi bytovými jednotkami		FORMÁT	420x297 = 2xA4	
	k.ú. Bemolákovo, obec Bemolákovo		DÁTUM	09/2019	
MIESTO STAVBY	p.č. 2046/58		Č. ZAKÁZKY	RD_19_021_JC	
OBJEKT	SO 36 RD-2BJ		ČASŤ – PROFESIA E111 - STAVEBNÉ KONŠTRUKCIE		
NÁZOV VÝKRESU	KOORDINAČNÁ SITUÁCIA		MIERKA 1:250	REVÍZIA R00	ČÍSLO VÝKRESU D

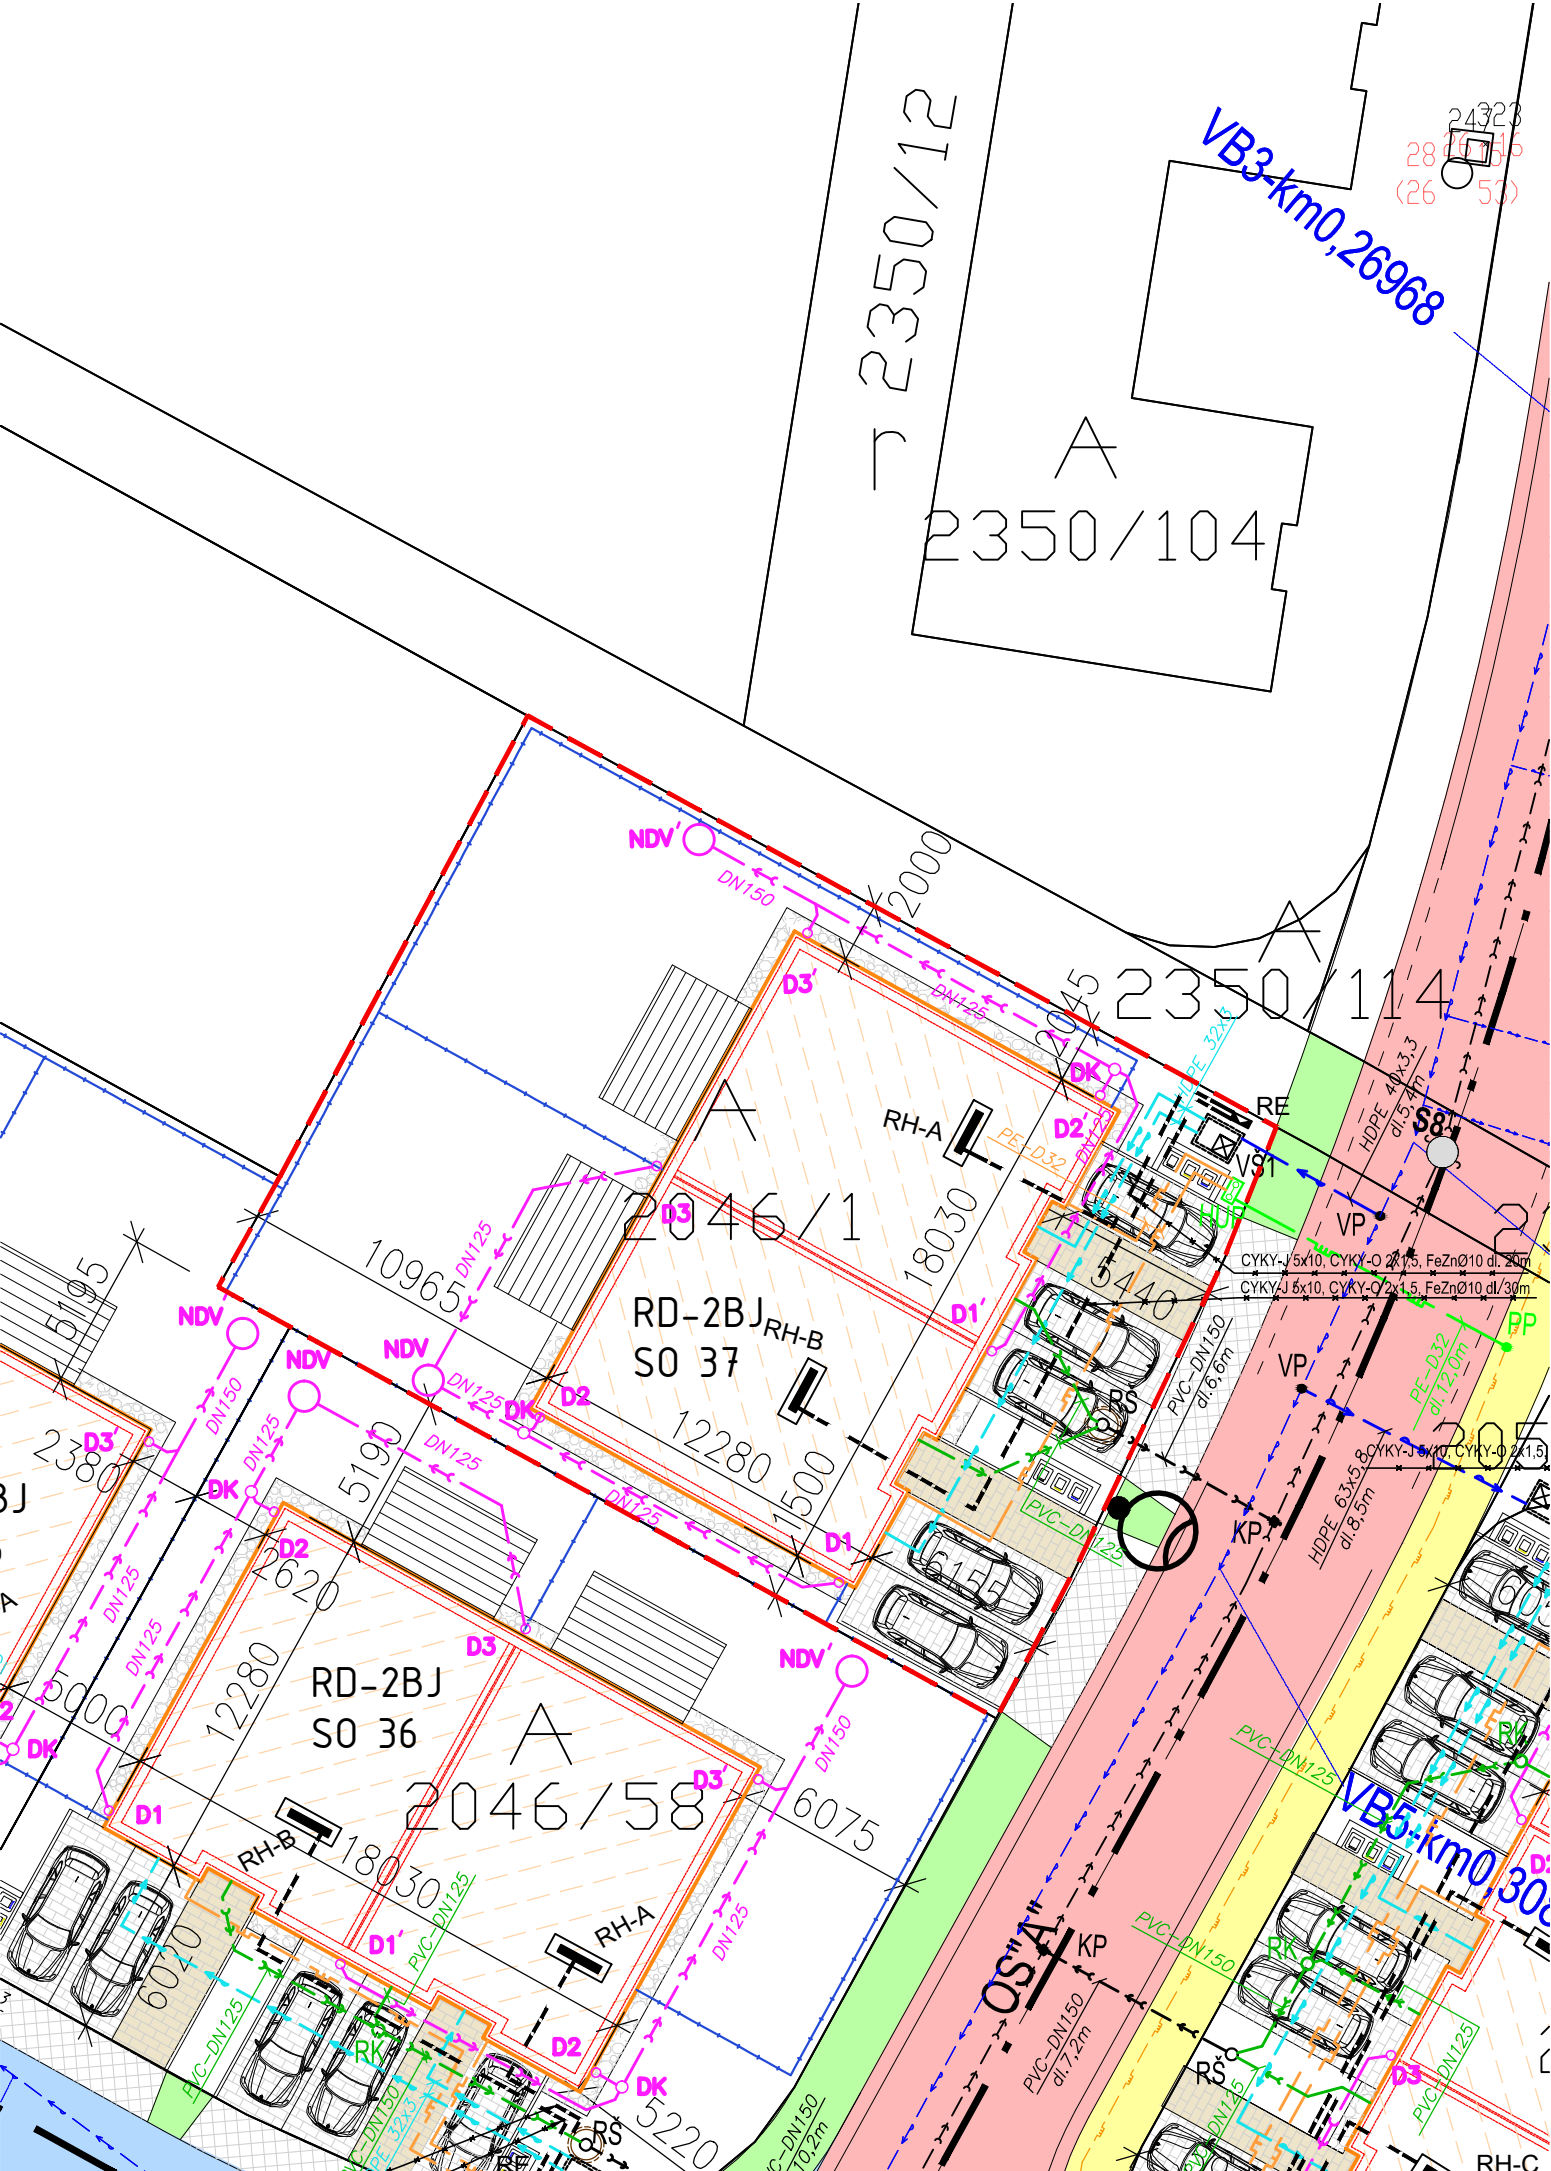

LEGENDA

- HRANICA RIEŠENÉHO ÚZEMIA = HRANICA PARCELY
- PARCELNÉ OHRAŇČENIE
- NAVRHOVANÉ OPLOTENIE
- DRUH PARCELY A PARCELNÉ ČÍSLO
- NAVRHOVANÝ STAVEBNÝ OBJEKT "SO"
- SPEVNENÉ PLOCHY DLAŽBA/TERASY
- ZATRÁVNŔOVACIE TVÁRNICE
- TRÁVNATÉ PLOCHY OKAPOVÝ CHODNÍK
- TRÁVNATÉ PLOCHY RIEŠENÉHO ÚZEMIA

TABUĽKA INDEXU ZASTAVANOSTI:
REGULATÍV VYUŽITIA ÚZEMIA - PARCELA Č. 2046/1

OBJEKT	PLOCHA (m²)	INDEX (-)
SO 37 RD-2BJ	219,49	0,35
SPEVNENÉ PLOCHY	154,23	0,25
TRÁVNATE PLOCHY A ZELEŇ	251,56	0,40
CELKOVÁ PLOCHA POZEMKU	625,28	1,00

EXISTUJÚCE VEREJNÉ SIETE: INŽINIERSKE SIETE:

- VEREJNÝ VODOVOD
- VEREJNÁ KANALIZÁCIA
- VEREJNÝ STL PLYNOVOD
- Hlavné domové vedenie zemou CYKY-J 5x10 mm2, CYKY-O 2x1,5 mm2, drôt FeZn Ø10
- RE-Elektromerový rozvádzač na hranici pozemku v oplotení
- RH-Hlavný rozvádzač

EXISTUJÚCE PRÍPOJKY:


- EXISTUJÚCA VODOVODNÁ PRÍPOJKA HDPE-40x3,7, RESP. HDPE-63x5,8
- EXISTUJÚCA PRÍPOJKA SPLAŠKOVEJ KANALIZÁCIE PVC-DN150
- EXISTUJÚCA STL PLYNOVÁ PRÍPOJKA PE-D32

LEGENDA NAVRHOV. SIETÍ A OBJEKTOV:

- NAVRHOVANÝ VNÚTORNÝ ROZVOD VODOVODU ZO ŠACHTY DO OBJEKTU HDPE 32x3,0
- NAVRH. VODOMERNÁ ŠACHTA KLARTEC /1,2x0,9x1,8m/ POTREBNÉ OSADENIE 2x VODOMERNEJ ZOSTAVY
- NAVRH. VODOMERNÁ ŠACHTA KLARTEC /1,2x0,9x1,8m/ POTREBNÉ OSADENIE 3x VODOMERNEJ ZOSTAVY
- NAVRHOVANÁ VNÚTORNÁ DAŽĎOVÁ KANALIZÁCIA PVC-DN125, resp. PVC-DN150
- NÁDRŽ NA DAŽĎOVÝ VODU S PREPADOM DO VSAK. BLOKOV
- ŠACHTA DAŽĎOVEJ KANALIZÁCIE D400
- ODPAD. POTRUBIE DAŽĎ. KANALIZÁCIE ZO STRECHY OBJEKTU
- NAVRHOVANÁ AREÁLOVÁ SPLAŠKOVÁ KANALIZÁCIA PVC-DN125, RESP. DN150
- NAVRHOVANÁ HLAVNÁ REVÍZNA ŠACHTA SPLAŠKOVEJ KANALIZÁCIE, POTREBNÉ OSADENIE VIACVOKOVÉHO DNA VEKO LIATINA
- NAVRH. REVÍZNA KOMORA SPLAŠKOVEJ KANALIZÁCIE
- EXISTUJÚCI HLAVNÝ UZÁVER PLYNU GK1", NAVRH. SKRINKA REGULAR W1200 Midi /1227x725x245mm/, NAVRH.REGULÁTOR TLAKU PLYNU FRANCEL B10, 2xPLYNOMER BK 4T G4
- AREÁLOVÝ ZEMNÝ ROZVOD NTL PLYNOVODU PE-D32

UPOZORNENIE:


PRED ZAČATÍM VÝKOPOVÝCH PRÁČ JE POTREBNÉ VYTÝČENIE PODZEMNÝCH VEDENÍ.
VLASTNÉ VÝKOPOVÉ PRÁČE ZAHÁJIŤ AŽ PO ICH PRESNOM VYTÝČENÍ HLADAČOM KÁBLOV A OSTATNÝCH INŽINIERSKÝCH SIETÍ.
V MIESTACH ICH MOŽNÉHO VÝSKYTU PREVÁDZAŤ RUČNÝ VÝKOP. ZAKRESLENÉ PODZEMNÉ INŽINIERSKE SIETE SÚ LEN ORIENTAČNÉ A NIE SÚ OVERENÉ ICH SPRÁVCAMI. ZA ICH PRÍPADNÉ POŠKODENIE ZODPOVEDÁ INVEŠTOR.

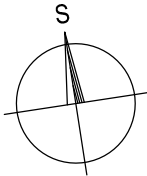

Projekt pre stavebné povolenie

±0,000 m = Nášlapná vrstva podlahy 1.NP

AUTOR PROJEKTU, HAP	JFcon s.r.o., Družstevná 942/6, 031 01 Liptovský Mikuláš	PARE	JFcon INŽINIERSKA A PROJEKČNÁ ČINNOSŤ		
HIP PROJEKTU	Ing. Ján Fajnor				
ZODPOV. PROJEKTANT	Ing. Peter Juráš, PhD.				
VYPRACOVAL	JFcon s.r.o., Družstevná 942/6, 031 01 Liptovský Mikuláš				
INVESTOR	Nová Bažantnica 2, s.r.o., Svetlá 1, Bratislava, PSČ 811 02, SR				
NÁZOV STAVBY	Nová Bažantnica - rodinný dom s dvomi bytovými jednotkami		FORMÁT	420x297 = 2xA4	
	k.ú. Bemolákovo, obec Bemolákovo		DÁTUM	09/2019	
MIESTO STAVBY	p.č. 2046/1		Č. ZAKÁZKY	RD_19_021_JC	
OBJEKT	SO 37 RD-2BJ		ČASŤ – PROFESIA E111 - STAVEBNÉ KONŠTRUKCIE		
NÁZOV VÝKRESU	KOORDINAČNÁ SITUÁCIA		MIERKA 1:250	REVÍZIA R00	ČÍSLO VÝKRESU D

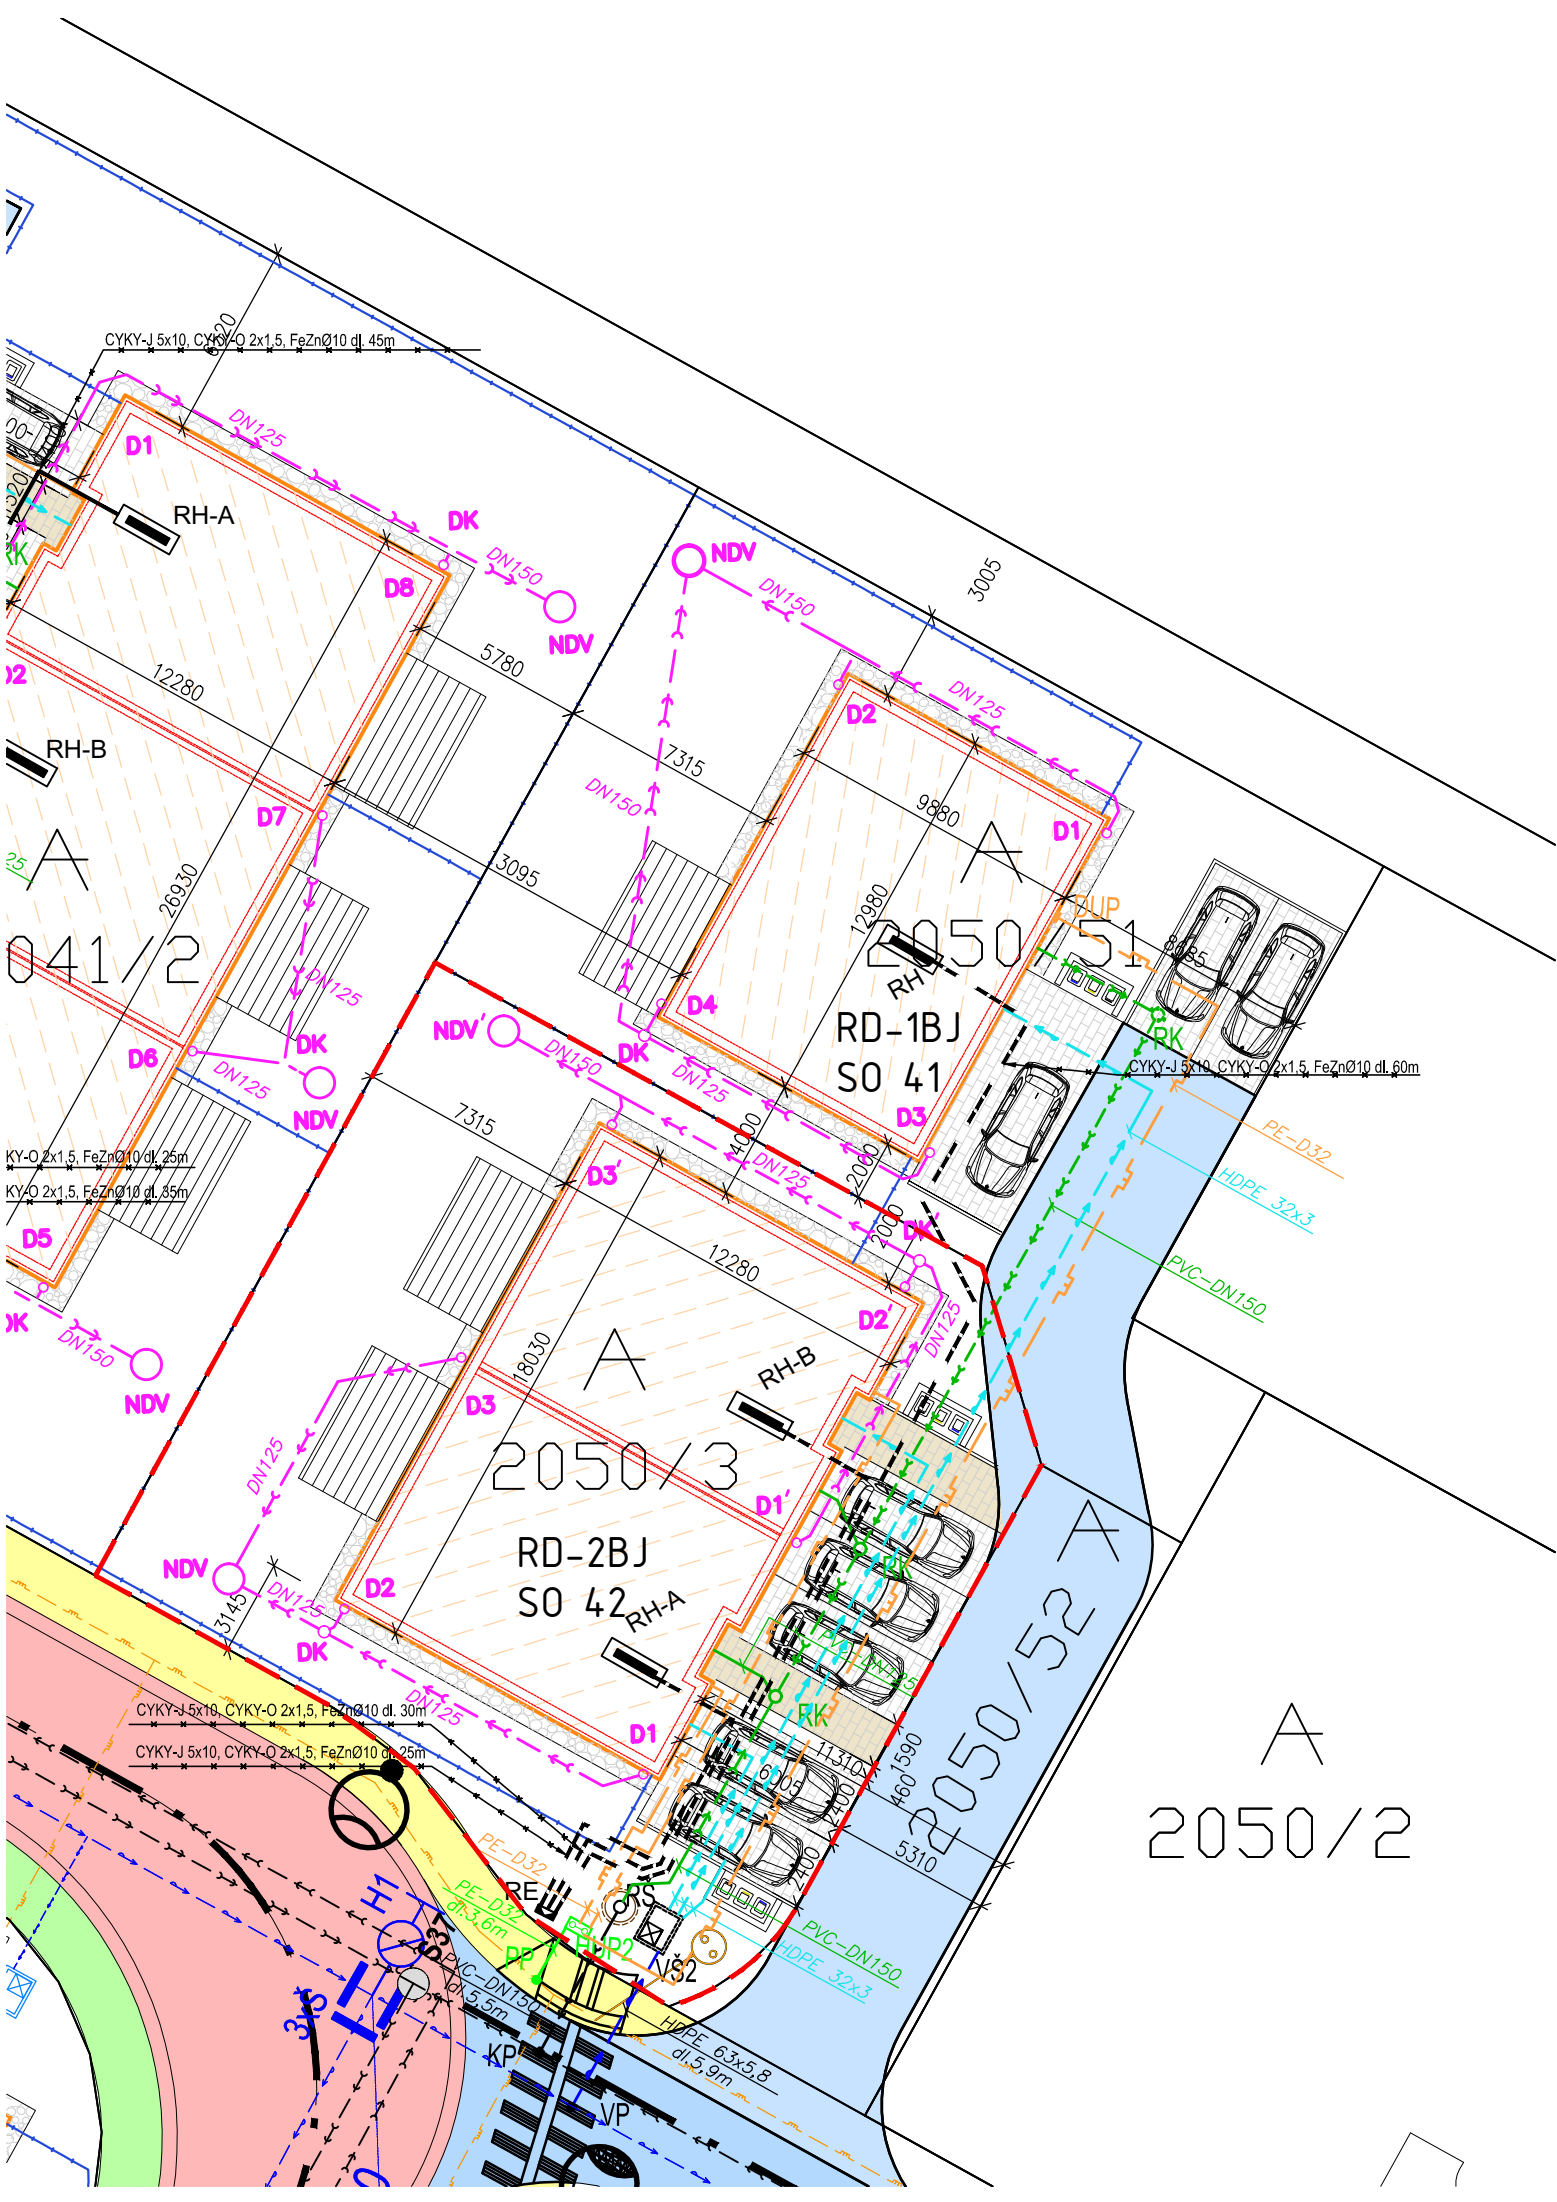

LEGENDA

- HRANICA RIEŠENÉHO ÚZEMIA = HRANICA PARCELY
- PARCELNÉ OHRANIČENIE
- NAVRHOVANÉ OPLOTENIE
- DRUH PARCELY A PARCELNÉ ČÍSLO
- NAVRHOVANÝ STAVEBNÝ OBJEKT "SO"
- SPEVNENÉ PLOCHY DLAŽBA/TERASY
- ZATŔÁVNŔOVACIE TVÁRNICE
- TRÁVNATÉ PLOCHY OKAPOVÝ CHODNÍK
- TRÁVNATÉ PLOCHY RIEŠENÉHO ÚZEMIA

TABUĽKA INDEXU ZASTAVANOSTI:

REGULATÍV VYUŽITIA ÚZEMIA - PARCELA Č. 2050/3		
OBJEKT	PLOCHA (m ²)	INDEX (-)
SO 42 RD-2BJ	219,49	0,36
SPEVNENÉ PLOCHY	159,44	0,26
TRÁVNATE PLOCHY A ZELEŇ	233,90	0,38
CELKOVÁ PLOCHA POZEMKU	612,83	1,00

EXISTUJÚCE VEREJNÉ SIETE: INŽINIERSKE SIETE:

- VEREJNÝ VODOVOD
- VEREJNÁ KANALIZÁCIA
- VEREJNÝ STL PLYNOVOD
- Hlavné domové vedenie zemou CYKY-J 5x10 mm2, CYKY-O 2x1,5 mm2, drôt FeZn Ø10
- RE-Elektromerový rozvádzač na hranici pozemku v oplotení
- RH-Hlavný rozvádzač

EXISTUJÚCE PRÍPOJKY:

- EXISTUJÚCA VODOVODNÁ PRÍPOJKA HDPE-40x3,7, RESP. HDPE-63x5,8
- EXISTUJÚCA PRÍPOJKA SPLAŠKOVEJ KANALIZÁCIE PVC-DN150
- EXISTUJÚCA STL PLYNOVÁ PRÍPOJKA PE-D32

LEGENDA NAVRHOV. SIETÍ A OBJEKTOV:

- NAVRHOVANÝ VNÚTORNÝ ROZVOD VODOVODU ZO ŠACHTY DO OBJEKTU HDPE 32x3,0
- vš1 - NAVRH. VODOMERNÁ ŠACHTA KLARTEC /1,2x0,9x1,8m/ POTREBNÉ OSADENIE 2x VODOMERNEJ ZOSTAVY
- vš2 - NAVRH. VODOMERNÁ ŠACHTA KLARTEC /1,2x0,9x1,8m/ POTREBNÉ OSADENIE 3x VODOMERNEJ ZOSTAVY
- NAVRHOVANÁ VNÚTORNÁ DAŽĎOVÁ KANALIZÁCIA PVC-DN125, resp. PVC-DN150
- NDV - NÁDRŽ NA DAŽĎOVÚ VODU S PREPADOM DO VSAK. BLOKOV
- DK/DK' - ŠACHTA DAŽĎOVEJ KANALIZÁCIE D400
- D1-3/D1'-D3' - ODPAD. POTRUBIE DAŽĎ. KANALIZÁCIE ZO STRECHY OBJEKTU
- NAVRHOVANÁ AREÁLOVÁ SPLAŠKOVÁ KANALIZÁCIA PVC-DN125, RESP. DN150
- RŠ - NAVRHOVANÁ HLAVNÁ REVÍZNA ŠACHTA SPLAŠKOVEJ KANALIZÁCIE, POTREBNÉ OSADENIE VIACYTOKOVÉHO DNA VEKO LIATINA
- RK - NAVRH. REVÍZNA KOMORA SPLAŠKOVEJ KANALIZÁCIE
- HUP - EXISTUJÚCI HLAVNÝ UZÁVER PLYNU GK1", NAVRH. SKRINKA REGULAR W1200 Midi /1227x725x245mm/, NAVRH.REGULÁTOR TLAKU PLYNU FRANCEL B10, 2xPLYNOMER BK 4T G4
- AREÁLOVÝ ZEMNÝ ROZVOD NTL PLYNOVODU PE-D32

UPOZORNENIE:

PRED ZAČATÍM VÝKOPOVÝCH PRÁČ JE POTREBNÉ VYTÝČENIE PODZEMNÝCH VEDENÍ. VLASTNÉ VÝKOPOVÉ PRÁČE ZAHÁJIŤ AŽ PO ICH PRESNOM VYTÝČENÍ HLADAČOM KÁBLOV A OSTATNÝCH INŽINIERSKÝCH SIETÍ. V MIESTACH ICH MOŽNÉHO VÝSKYTU PREVÁDZAŤ RUČNÝ VÝKOP. ZAKRESLENÉ PODZEMNÉ INŽINIERSKE SIETE SÚ LEN ORIENTAČNÉ A NIE SÚ OVERENÉ ICH SPRÁVCAMI. ZA ICH PRÍPADNÉ POŠKODENIE ZODPOVEDÁ INVEŠTOR.

Projekt pre stavebné povolenie

±0,000 m = Nášlapná vrstva podlahy 1.NP

AUTOR PROJEKTU, HAP	JFcon s.r.o., Družstevná 942/6, 031 01 Liptovský Mikuláš	PARE	JFcon INŽINIERSKA A PROJEKČNÁ ČINNOSŤ		
HIP PROJEKTU	Ing. Ján Fajnor				
ZODPOV. PROJEKTANT	Ing. Peter Juráš, PhD.				
VYPRACOVAL	JFcon s.r.o., Družstevná 942/6, 031 01 Liptovský Mikuláš				
INVESTOR	Nová Bažantnica 2, s.r.o., Svetlá 1, Bratislava, PSČ 811 02, SR				
NÁZOV STAVBY	Nová Bažantnica - rodinný dom s dvomi bytovými jednotkami		FORMÁT	420x297 = 2xA4	
	k.ú. Bemolákovo, obec Bemolákovo		DÁTUM	09/2019	
MIESTO STAVBY	p.č. 2050/3		Č. ZAKÁZKY	RD_19_021_JC	
OBJEKT	SO 42 RD-2BJ		ČASŤ – PROFESIA E111 - STAVEBNÉ KONŠTRUKCIE		
NÁZOV VÝKRESU	KOORDINAČNÁ SITUÁCIA		MIERKA 1:250	REVÍZIA R00	ČÍSLO VÝKRESU D