




územný plán mesta

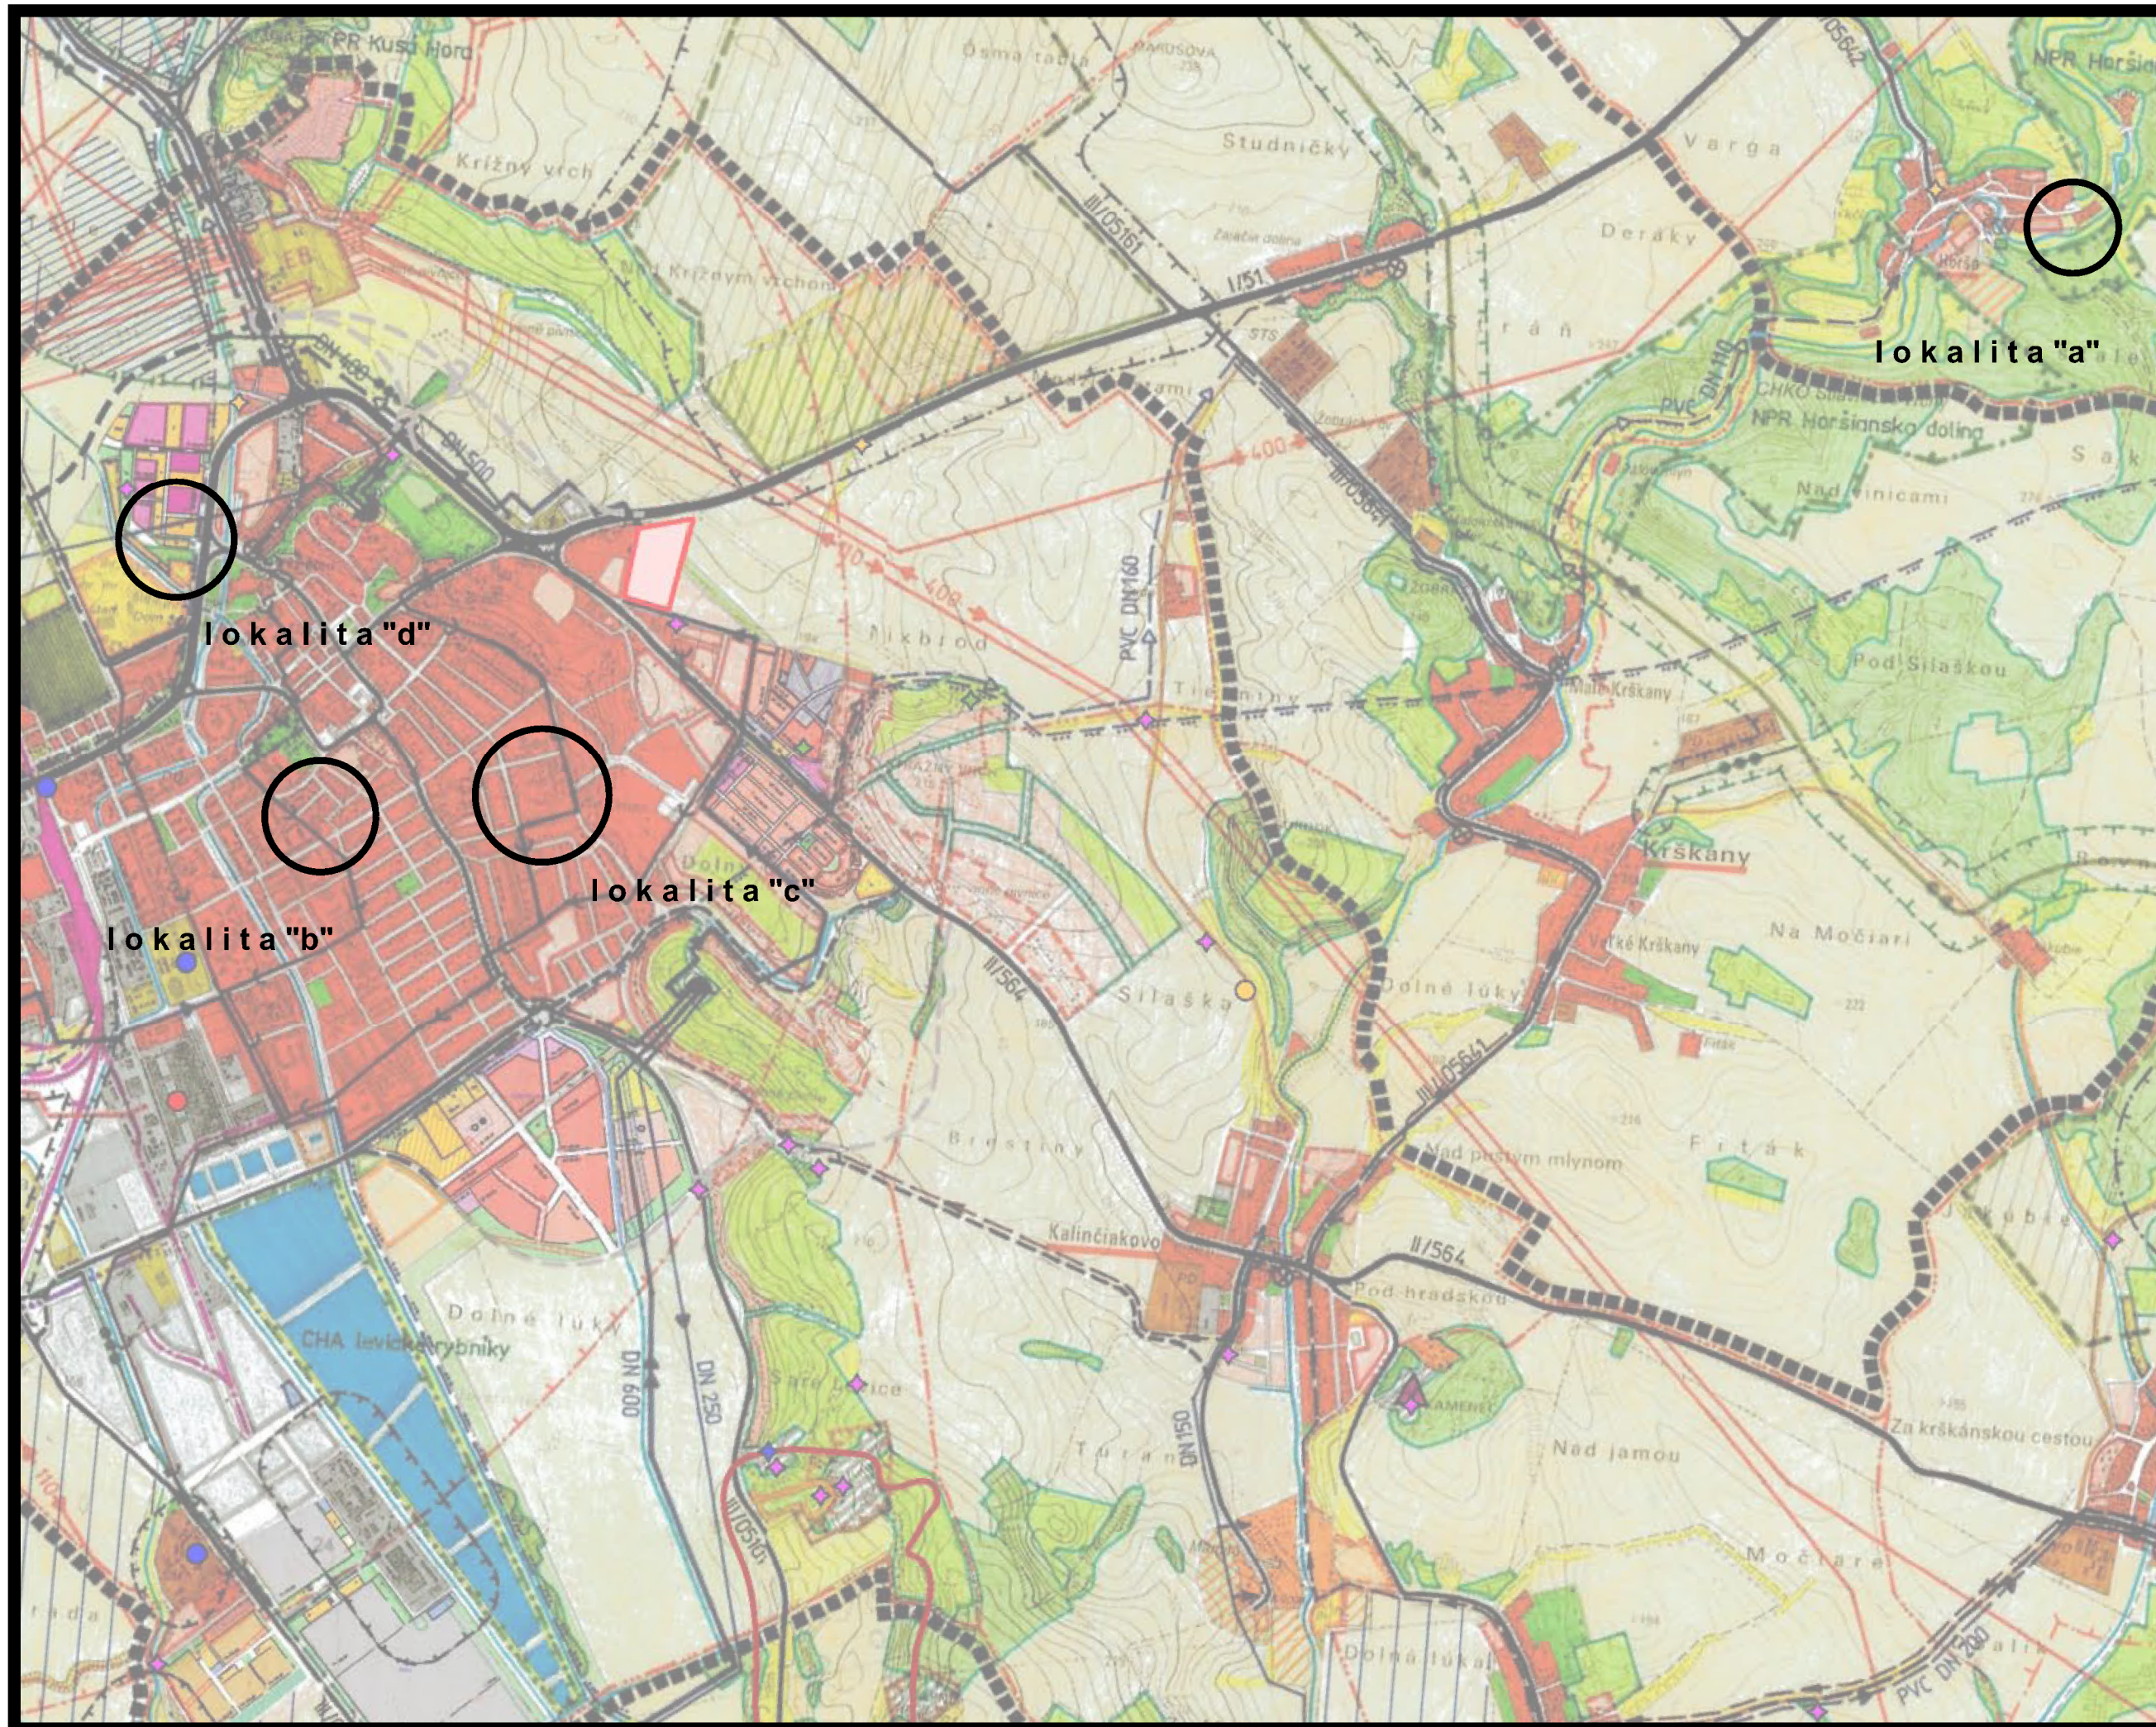

LEVICE

zmeny a doplnky čí.23

lokalita "a": Horša
lokalita "b": ul. Andreja Sládkoviča
lokalita "c": Pod Amfiteátrom
lokalita "d": Pod hradom

1 ŠIRŠIE ÚZEMNÉ VZŤAHY A VÄZBY m 1:25 000

túto zmenu územného plánu vypracovala
architektonická kancelária ARKA, spol. s r.o. Košice

hlavný riešiteľ: Ing.arch. Dezider Kovács

dátum vypracovania: 2024

Tento územný plán bol schválený dňa:
uznesením mestského zastupiteľstva čí.: