




územný plán mesta

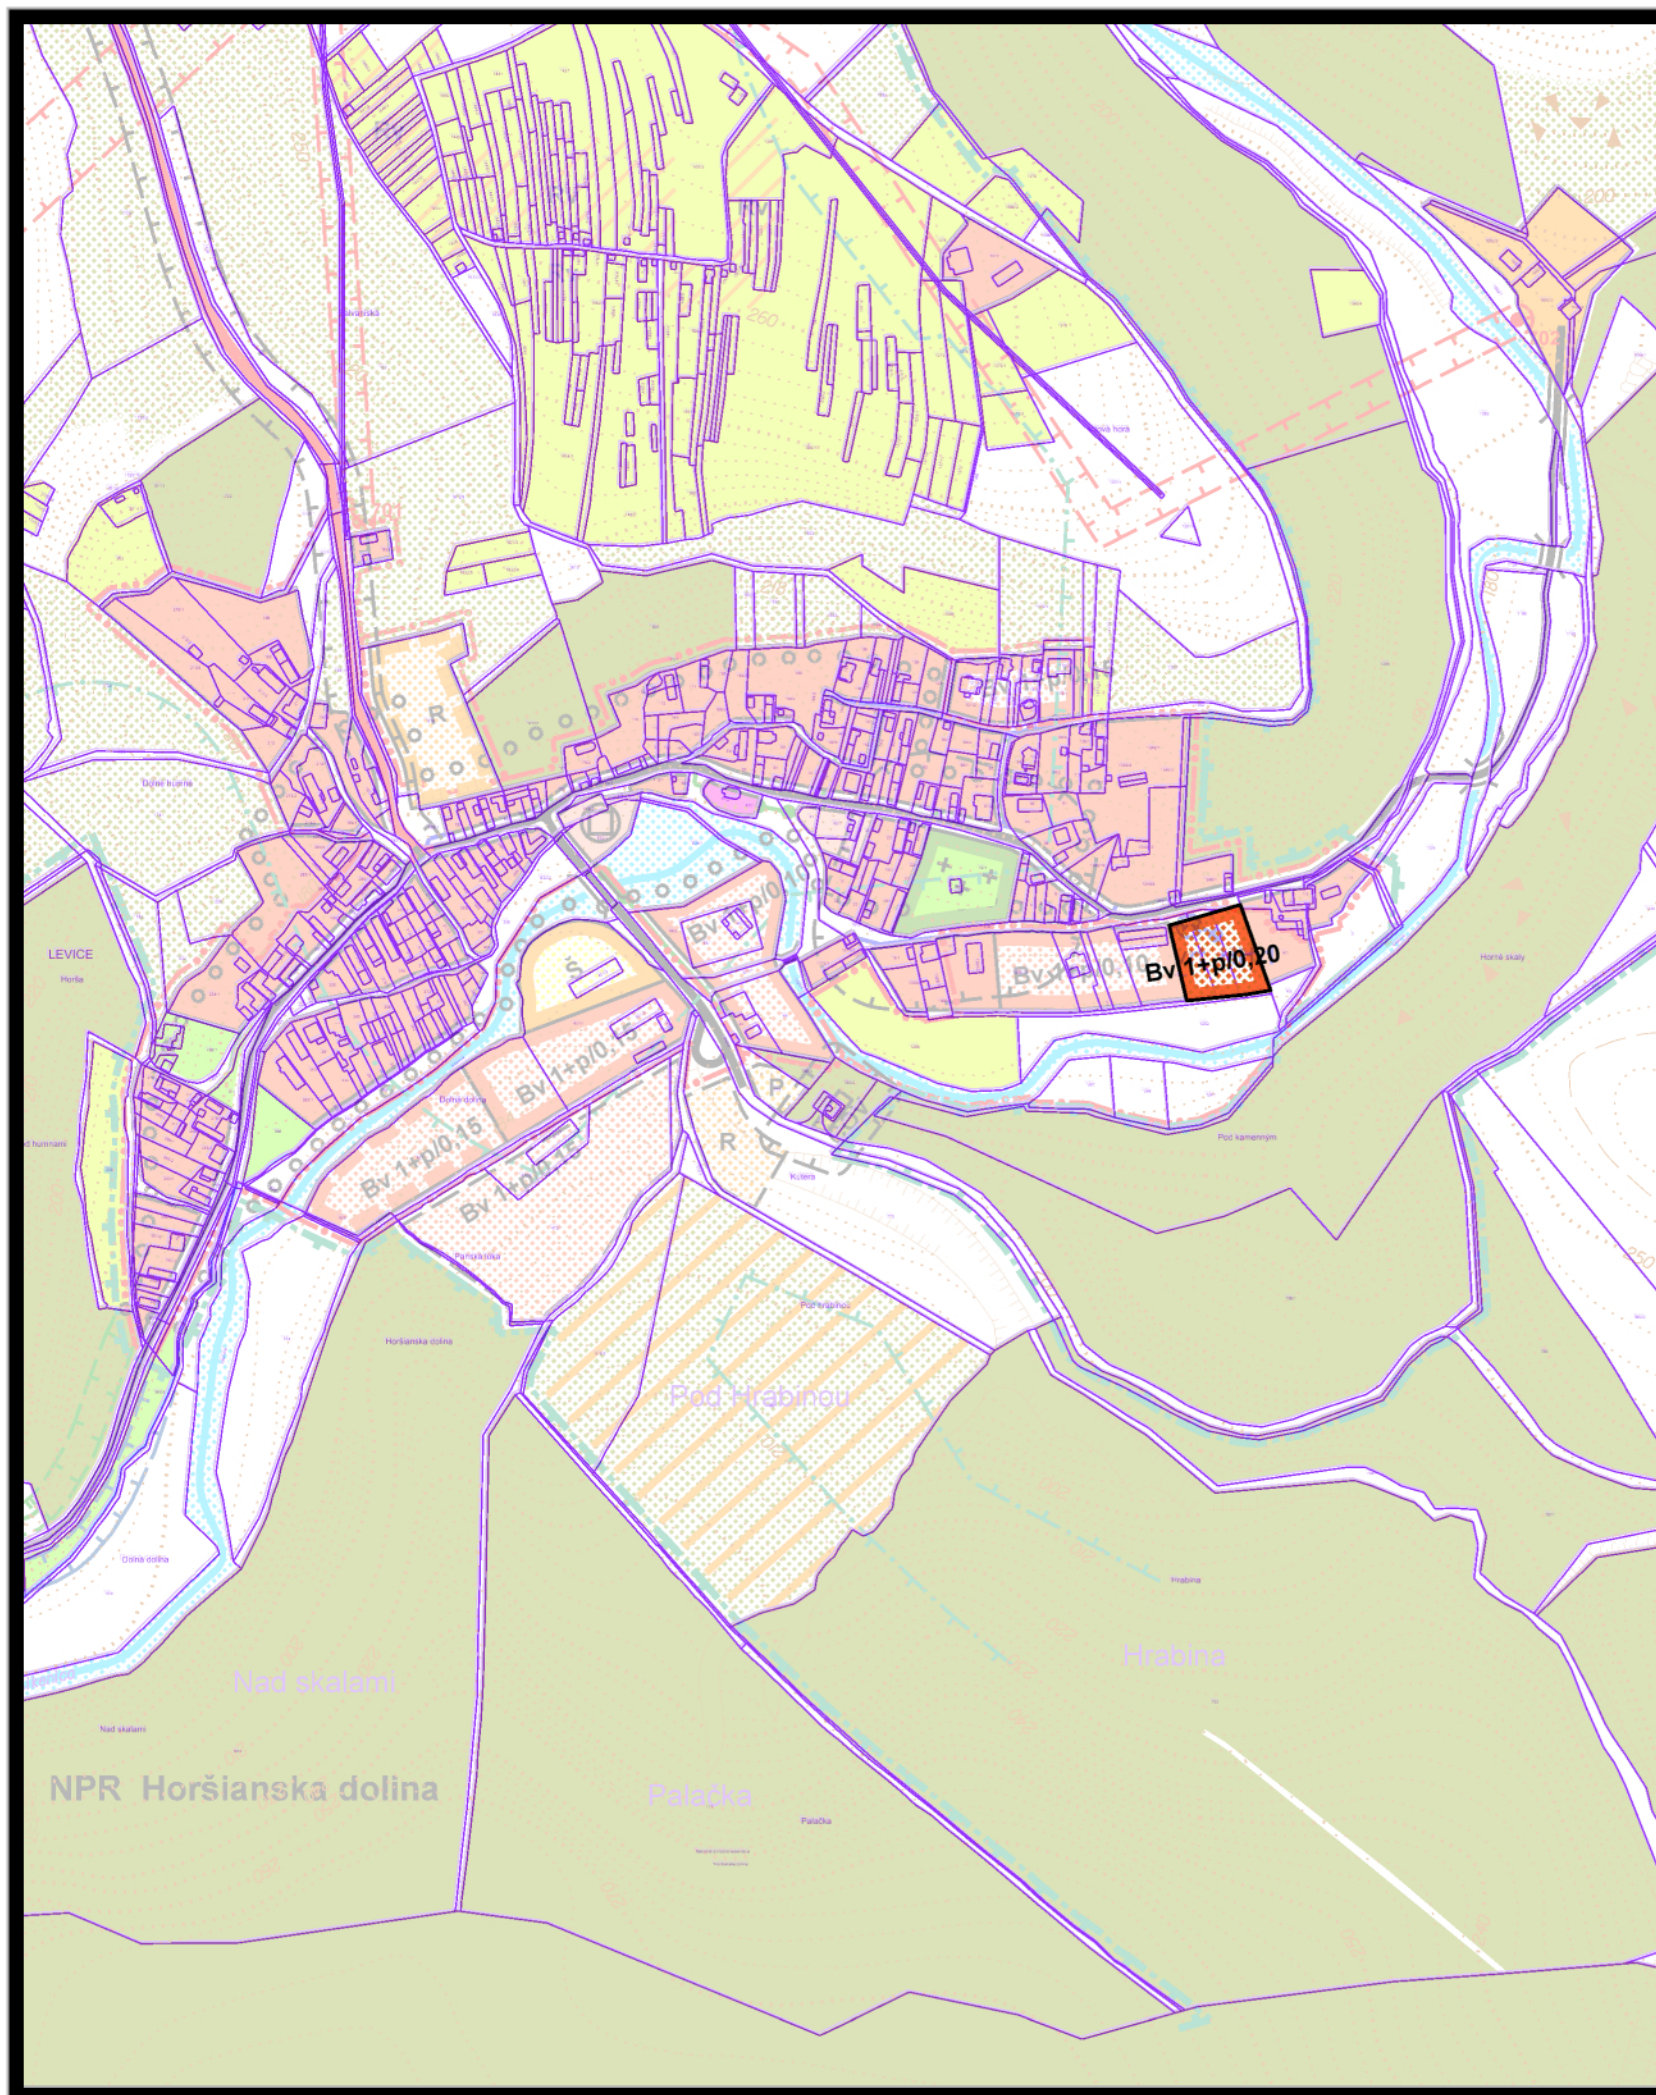

LEVICE

zmeny a doplnky čís.23

lokalita "a": Horša


LEGENDA

návrh




obytné plochy s nízkopodlažnou zástavbou

regulačný kód prípustného stavebného využitia plôch

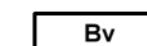

územie čistého bývania vidieckeho typu

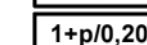

prípustná podlažnosť a intenzita zástavby

4b KOMPLEXNÝ URBANISTICKÝ NÁVRH m 1:5 000

túto zmenu územného plánu vypracovala
architektonická kancelária ARKA, spol. s r.o. Košice

hlavný riešiteľ: Ing.arch. Dezider Kovács

dátum vypracovania: 2024

Tento územný plán bol schválený dňa:
uznesením mestského zastupiteľstva čís.: