




územný plán mesta

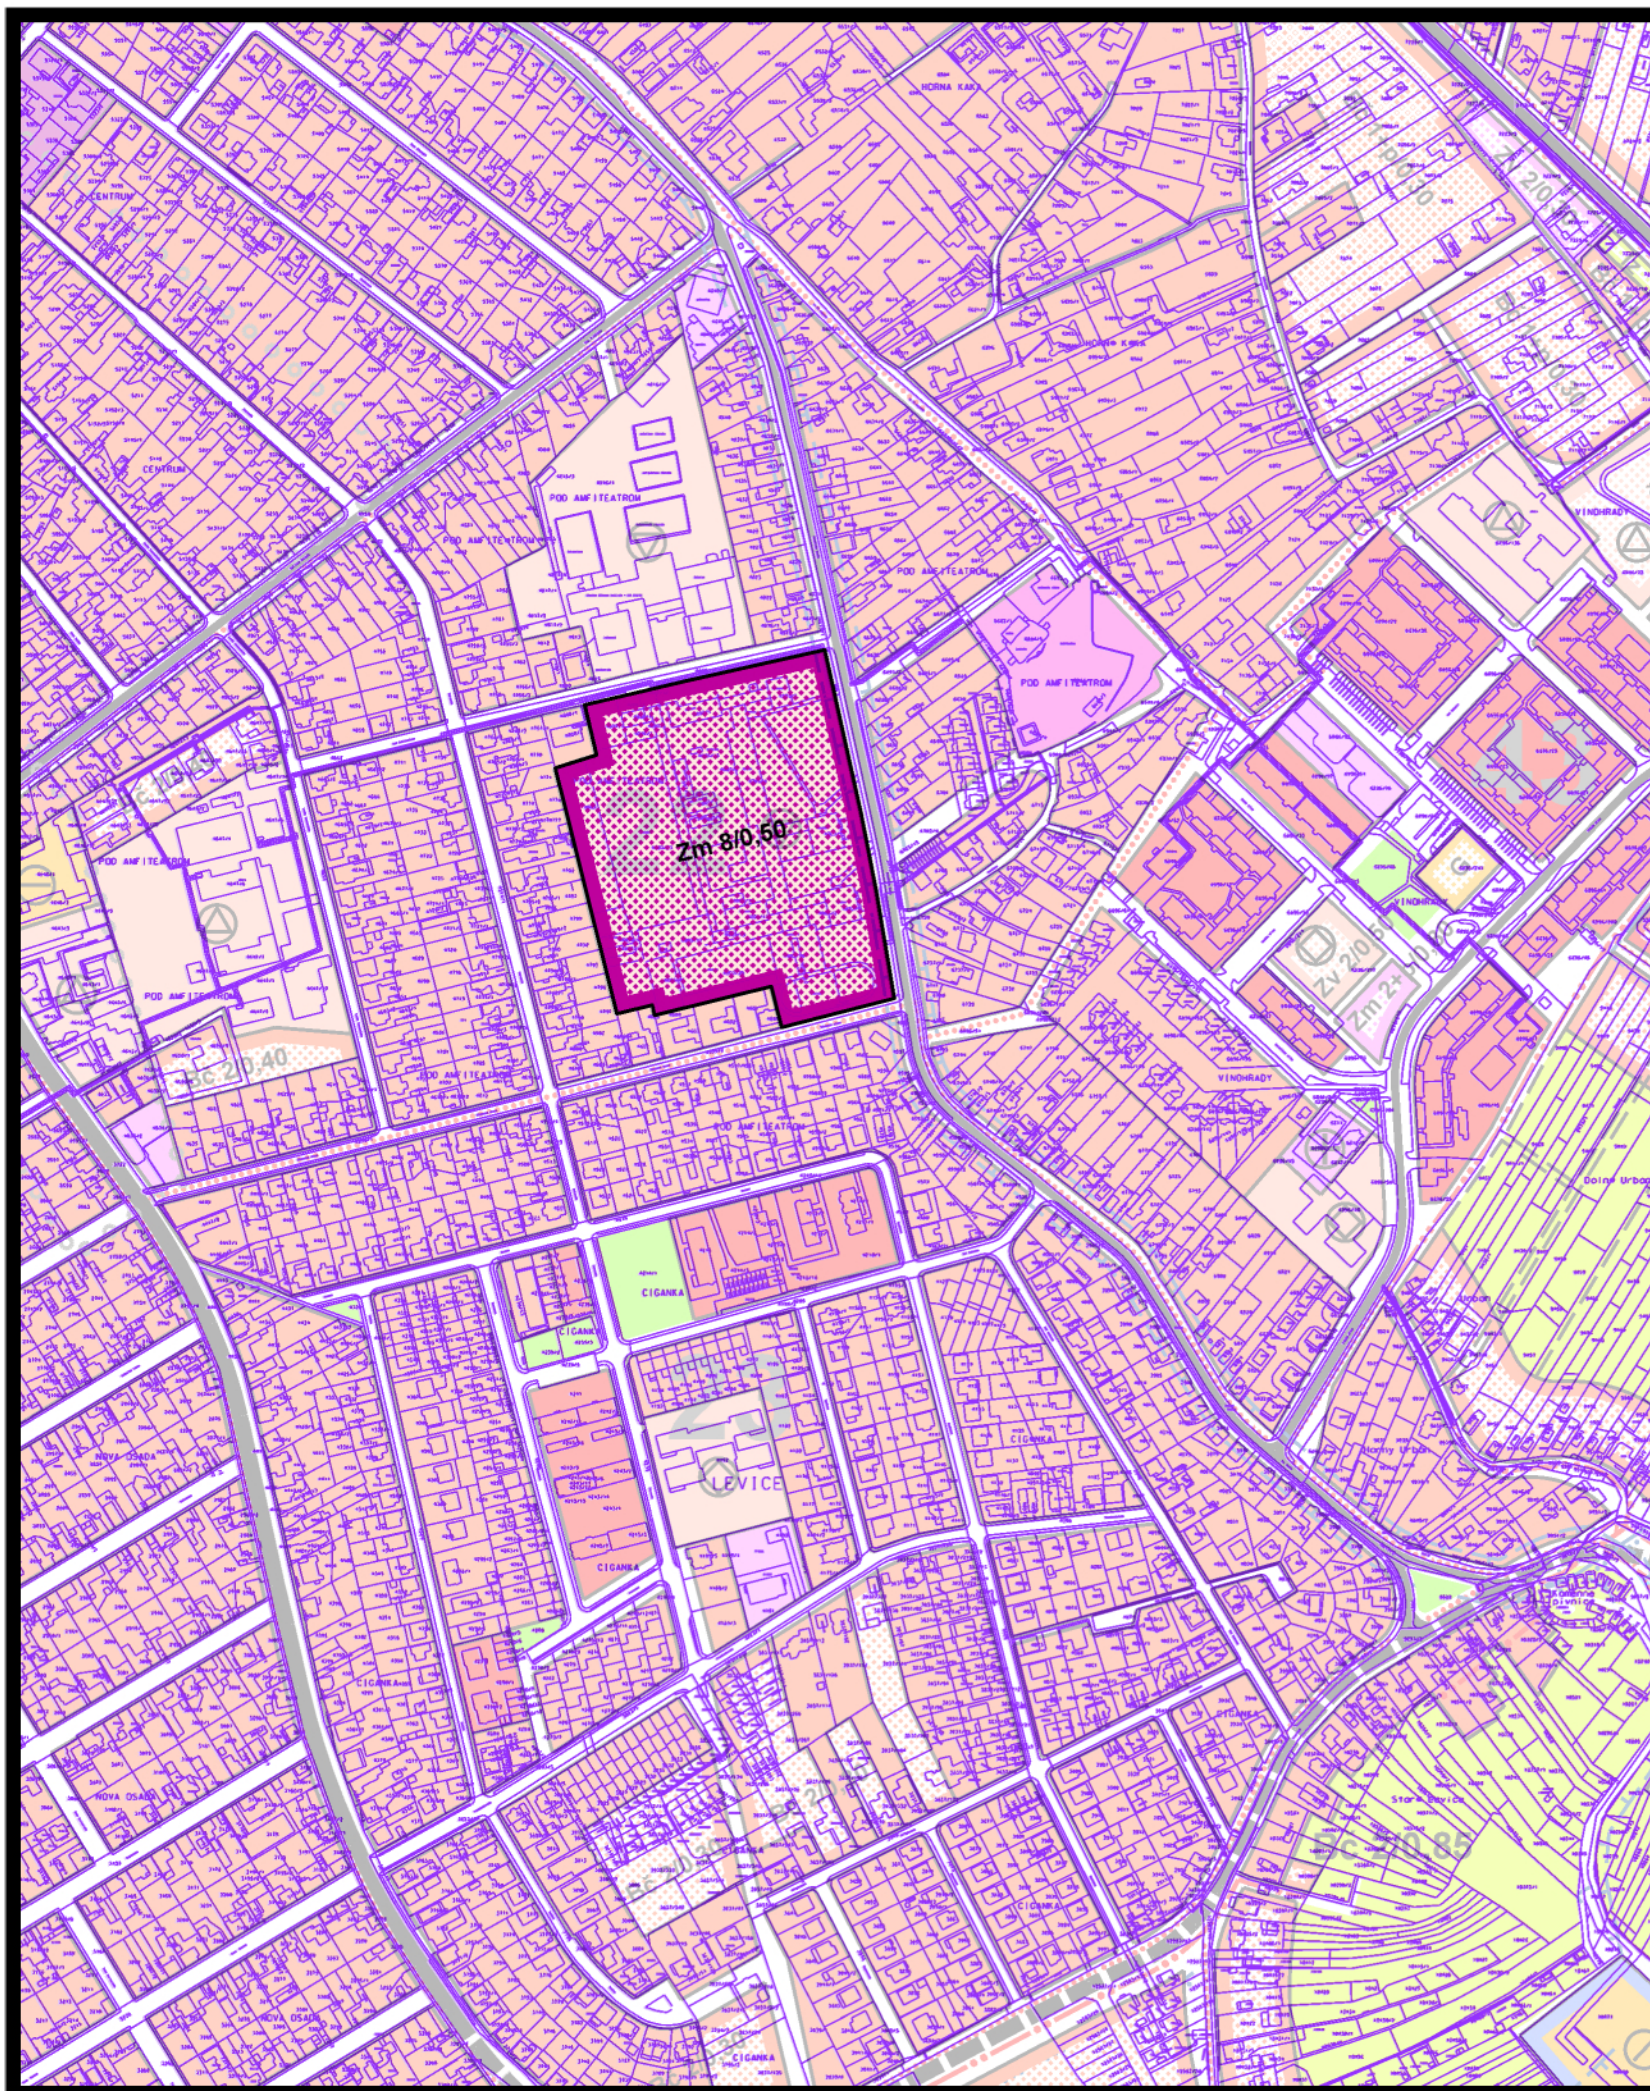

LEVICE

zmeny a doplnky čí.23

lokalita "c": Pod Amfiteátrom

LEGENDA

návrh



plochy s prevažujúco zmiešanou
alebo polyfunkčnou zástavbou

regulačný kód prípustného stavebného využitia plôch

Zm
8/0,50

zmiešané mestské územie
(s polyfunkčnou zástavbou)

prípustná podlažnosť a intenzita zástavby

4 KOMPLEXNÝ URBANISTICKÝ NÁVRH m 1:5 000

túto zmenu územného plánu vypracovala
architektonická kancelária ARKA, spol. s r.o. Košice

hlavný riešiteľ: Ing.arch. Dezider Kovács

dátum vypracovania: 2024

Tento územný plán bol schválený dňa:
uznesením mestského zastupiteľstva čí.: