




územný plán mesta

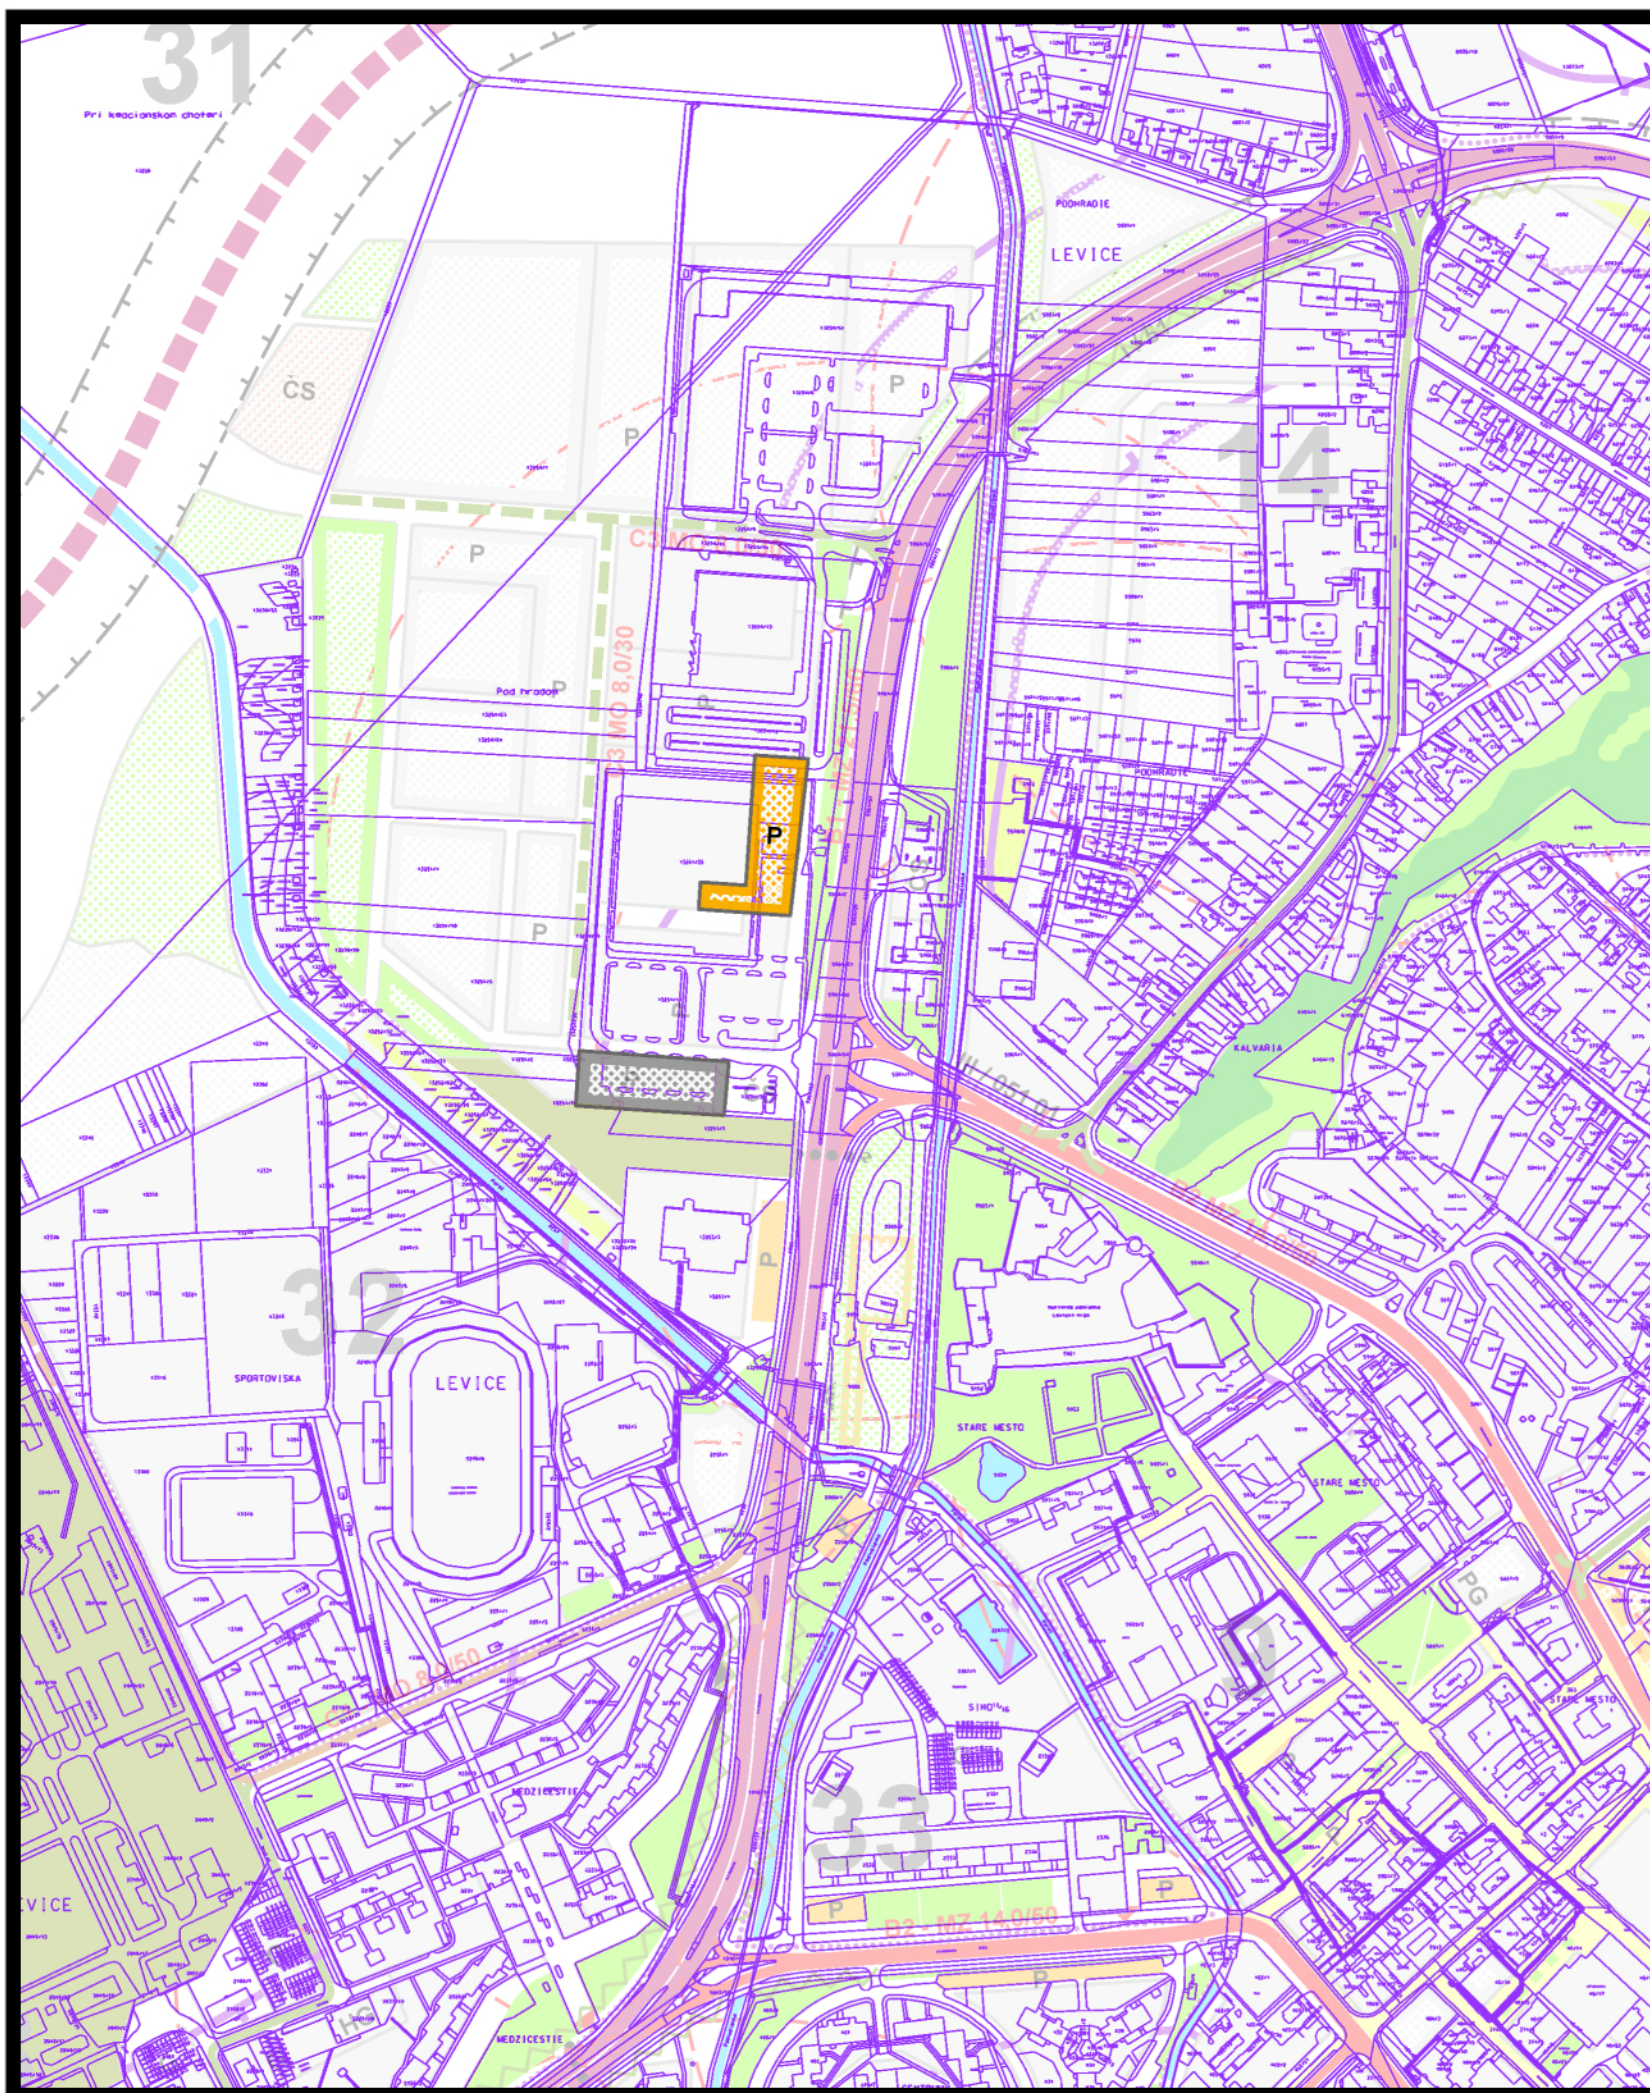

LEVICE

zmeny a doplnky čís.23

lokalita "d" : Pod hradom

návrh



plochy zástavby



významnejšie verejné parkoviská

5 NÁVRH VEREJNÉHO DOPRAVNÉHO VYBAVENIA

m 1:5 000

túto zmenu územného plánu vypracovala
architektonická kancelária ARKA, spol. s r.o. Košice

hlavný riešiteľ: Ing.arch. Dezider Kovács

dátum vypracovania: 2024

Tento územný plán bol schválený dňa:
uznesením mestského zastupiteľstva čís.: